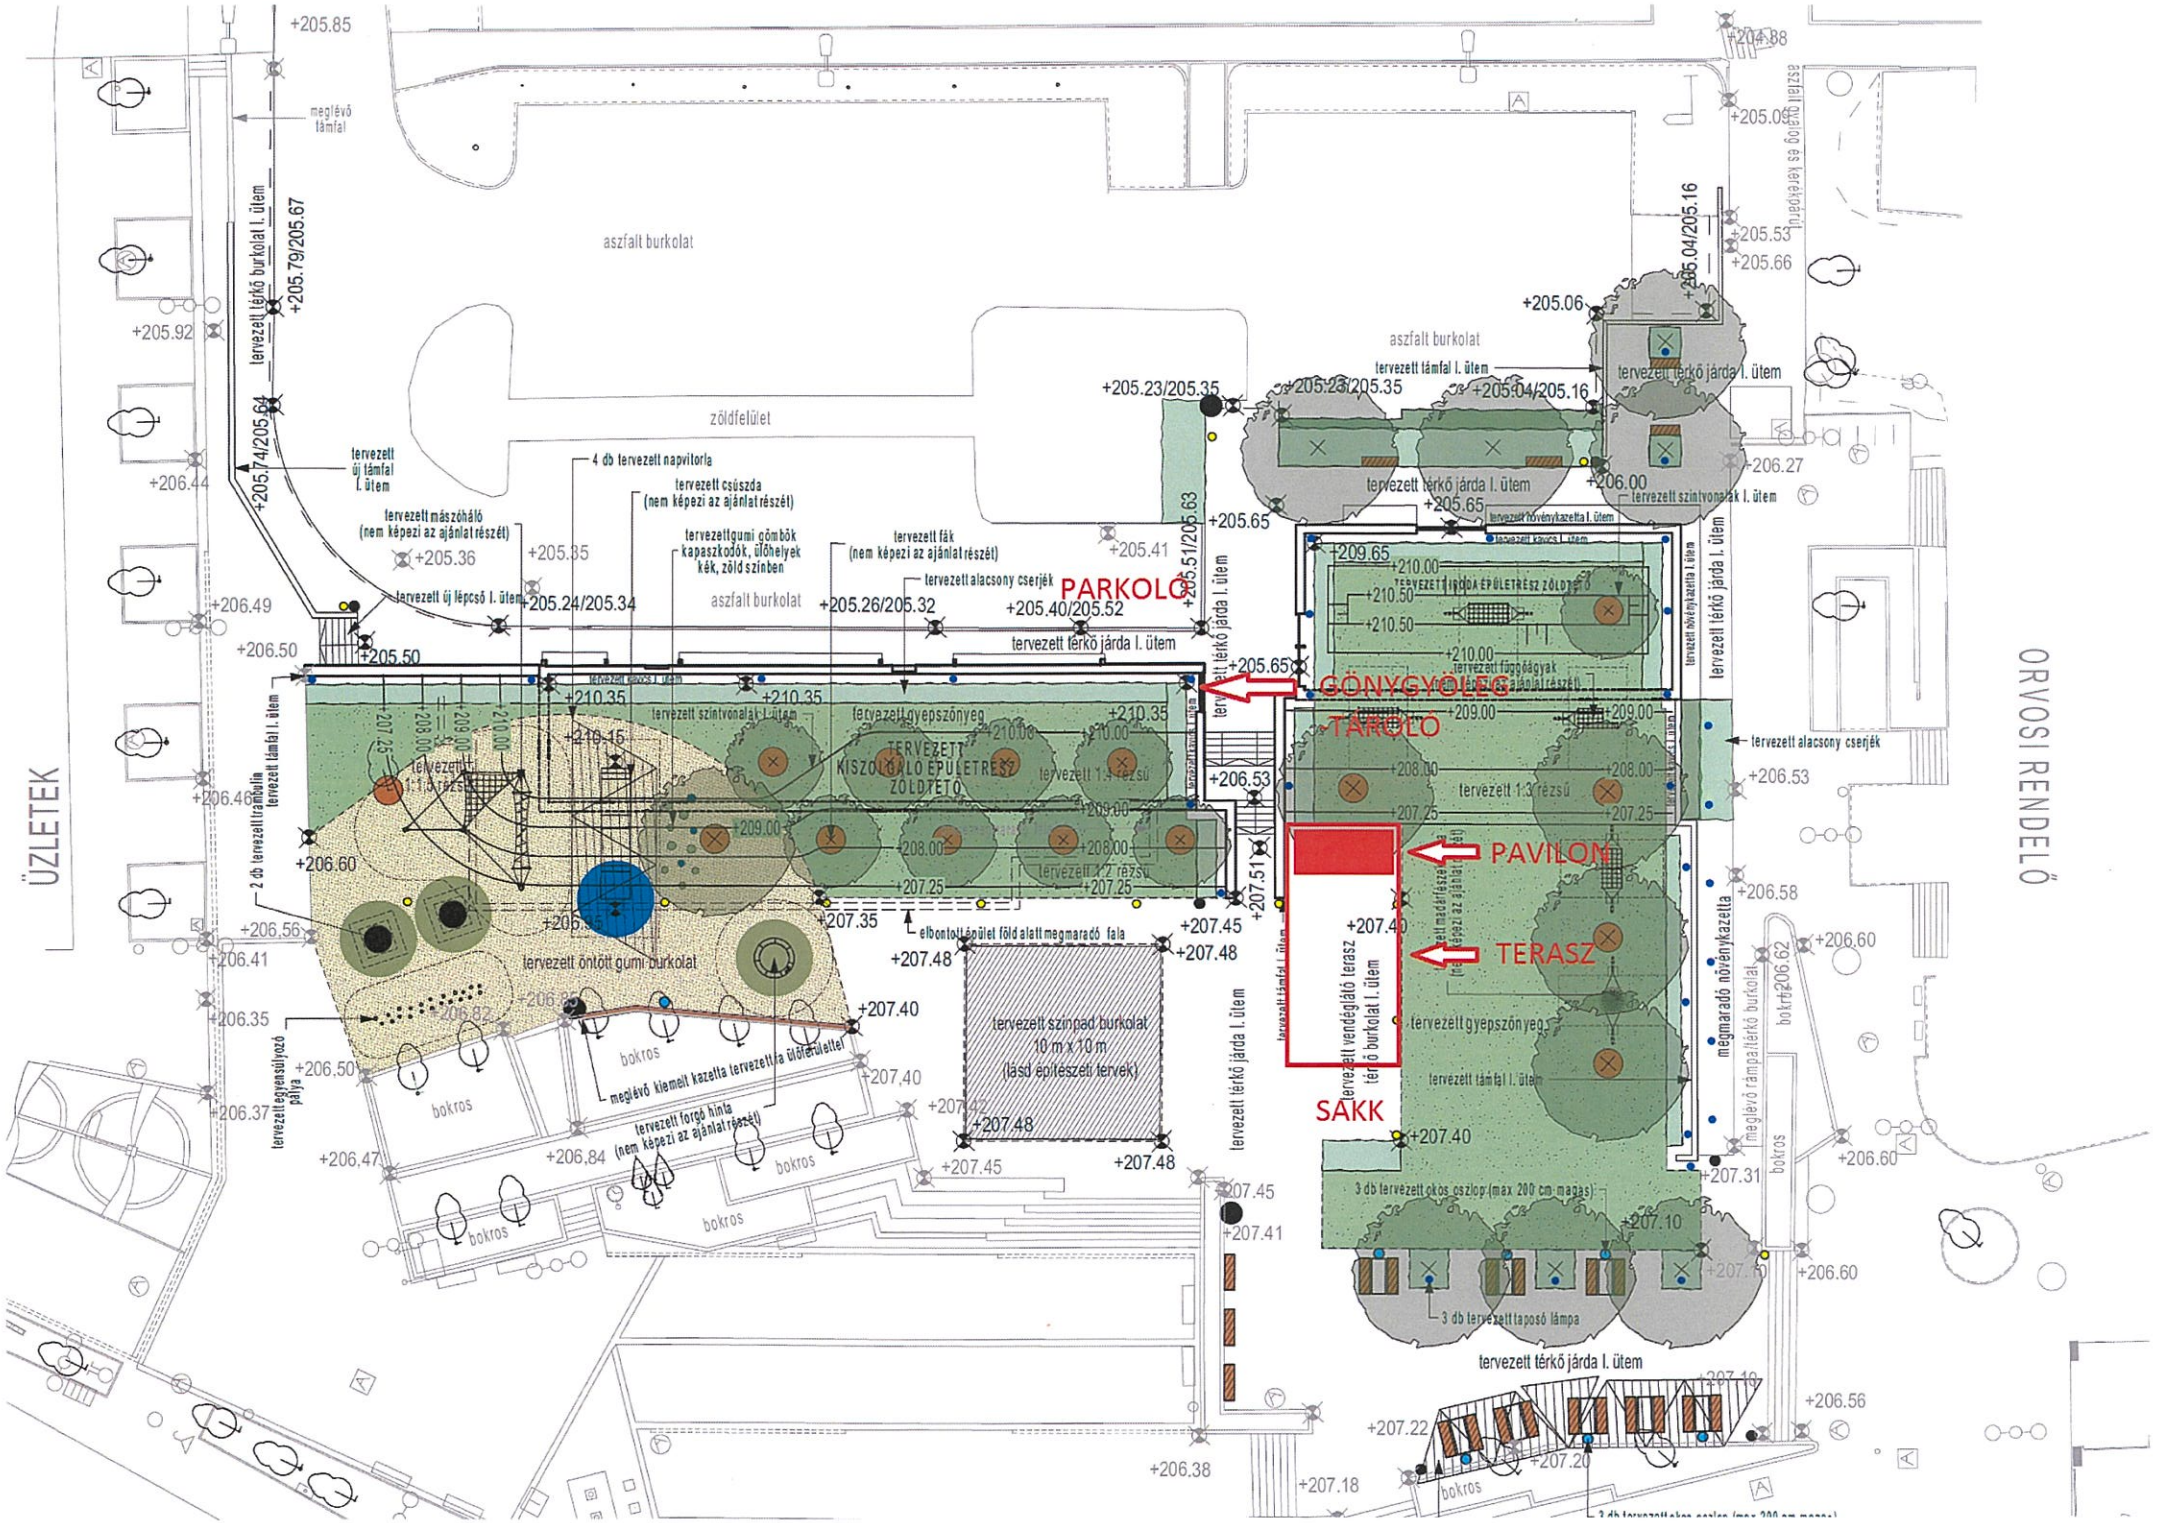
ÜZLETEK
ORVOSI RENDELŐ
aszfalt burkolat
zöldfelület
meglévő támfal
tervezett térkő burkolat I. ütem
tervezett új támfal I. ütem
tervezett új lépcső I. ütem
tervezett mászóháló (nem képezi az ajánlat részét)
4 db tervezett napvitorla
tervezett csúszda (nem képezi az ajánlat részét)
tervezett gumi gömbök kapaszkodók, ülőhelyek kék, zöld színben
tervezett fák (nem képezi az ajánlat részét)
tervezett alacsony cserjék
PARKOLÓ
tervezett térkő járda I. ütem
tervezett támfal I. ütem
tervezett szintvonalak I. ütem
tervezett gyepszőnyeg
TERVEZETT KISZOLGÁLÓ ÉPÜLETRÉSZ ZÖLDTETŐ
tervezett 1.1 rész
tervezett 1.2 rész
tervezett 1.3 rész
tervezett öntött gumi burkolat
tervezett egyensúlyozó pálya
2 db tervezett trambulin
elbontott épület föld alatt megmaradó fala
tervezett színpad burkolat 10 m x 10 m (lásd építészeti tervek)
meglévő kiemelt kazetta tervezett a üléselemmel
tervezett forgó hinta (nem képezi az ajánlat részét)
bokros
GÖNGYÖLEG
TÁROLÓ
PAVILON
TERASZ
SÁKK
tervezett vendéglátó terasz térkő burkolat I. ütem
tervezett növénykazetta I. ütem
tervezett kávás I. ütem
tervezett lugóda épületrész zöldtető
tervezett függőágyak (nem képezi az ajánlat részét)
tervezett alacsony cserjék
megmaradó növénykazetta
megmaradó térkő burkolat
3 db tervezett ülős oszlop (max 200 cm magas)
3 db tervezett taposó lámpa
tervezett térkő járda I. ütem