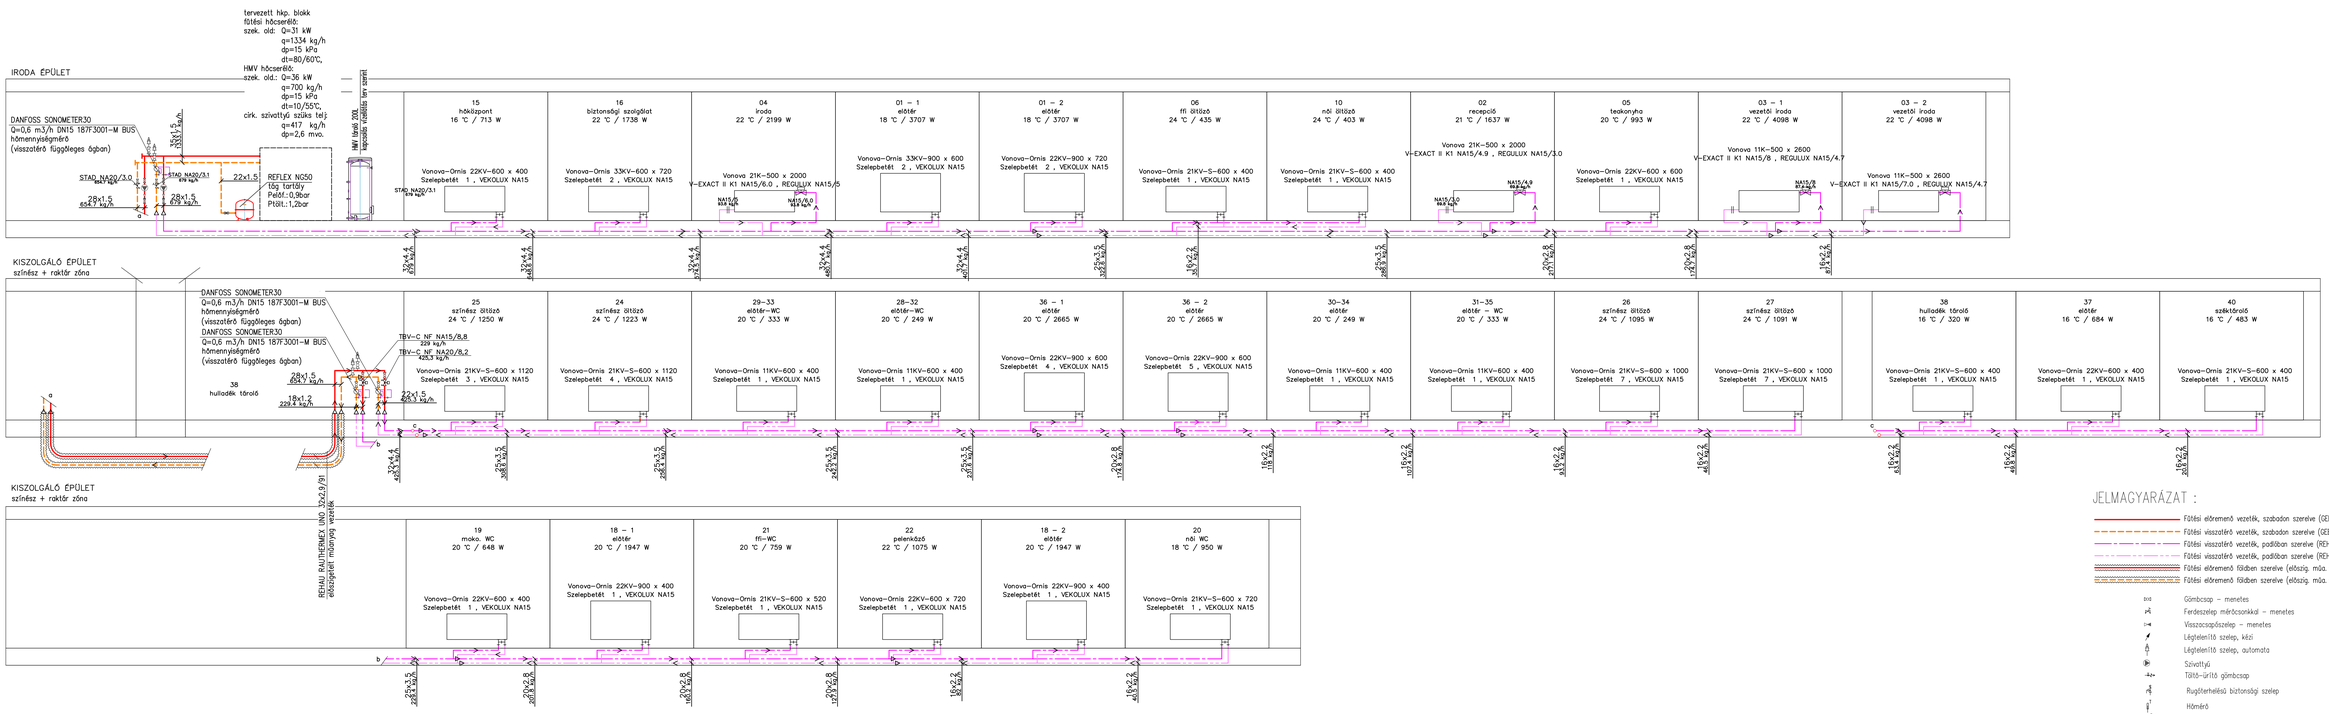

JELMAGYARÁZAT :

- Fűtési előremenő vezeték, szabadon szerelve (GEBERIT MAPRESS hg.)
- Fűtési visszatérő vezeték, szabadon szerelve (GEBERIT MAPRESS hg.)
- Fűtési visszatérő vezeték, padlóban szerelve (REHAU Rautitan flex)
- Fűtési visszatérő vezeték, padlóban szerelve (REHAU Rautitan flex)
- Fűtési előremenő falban szerelve (előszig. műa. vez.rendszer)
- Fűtési előremenő falban szerelve (előszig. műa. vez.rendszer)

- Gömbcsap – menetes
- Ferdeszelep mérőcsonkkal – menetes
- Visszacsapószelep – menetes
- Léghtelenítő szelep, kézi
- Légtelenítő szelep, automata
- Szivattyú
- Töltő–ürítő gömbcsap
- Rugóterhelésű biztonsági szelep
- Hőmérő
- Nyomásmérő
- Hőmérséklet távadó

MEGJEGYZÉS:

– Hőszigetelés
Szabadon/padlóba szerelt fűtési vezetékek átm. 22mm–ig 13 mm vtg., felette 20mm vtg. TUBOLIT DG csőhéjjal padlóban szerelt átm. 16–32mm csővezeték átm. 9/10 mm csőhéjjal szigetelve
– A fűtési rendszer üzemi nyomása: 1,3 bar
– A fűtési rendszer vízfeltöltésekor a víz keménységi foka: 6–8 nk°,
– a víz PH értéke: 7,0.
– a szabadon szerelt vezetékek MSZ EN 10255: 2005 St.37.0 szerinti varratnélküli acélcsövek és VIEGA Prestabo hg. szénacél csővezetékek
– a padlóban szerelt csővezetékek Rehau Rautitan flex tip. műanyag csövek toldóhüvelyes csőkötéssel

NYÍR-PROGRES
Ipari, Kereskedelmi és Szolgáltató Kft.
4400 Nyíregyháza, Selyem u.21.
Mobil: 06-30/9511-299
e-mail: nyirprogres@nyirprogres.hu
KNR. C-15-00017
Vezető tervező: Fekete András
(j-15-1470)
Tervkészítő-Tervező:

Létesítmény:
GÖDÖLLŐ SZABADSÁG tér rendezése a VÁROSHÁZA BONTÁSA
Kiszolgáló épületek épületgépészete

Terv szintje:
FŰTÉS
FÜGGŐLEGES CSŐTERV ÉS BESZABÁLYOZÁSI TERV

Ellenőrizte: | Építész: | Változat: | Kiírási:

Lépték/Scale: 1:50
tervfajta: Kiviteli terv
Dátum: 2017.06.
Munkaszám: 29/2017
Rajzszám: GF–2