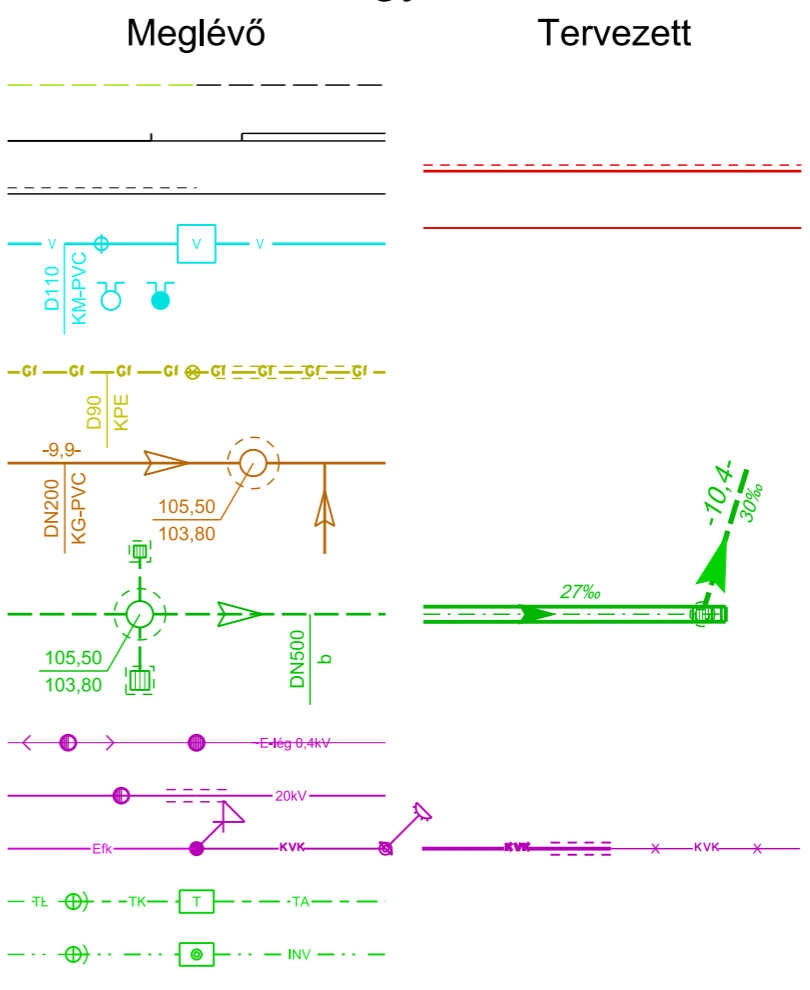


Jelmagyarázat



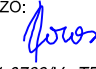

- Ingatlanhatár (közterületi - belső)
- Kerítés (lábazatos), kapuval
- Térburkolat- és lépcső építés (más tervdok.-ban)
- Vízvezeték aknával, elzáró / tolózár
- Tűzcsap (fa, ff), Csőátmérő, -anyag
- Gázvezeték, elzáró, védőcső
- Csőátmérő, -anyag; aknafedlap-, folyásfenékszint, Szennyvízcsatorna aknával, aknatávolság, házibekötés
- Csőátmérő, -anyag; aknafedlap-, folyásfenékszint Részfolyóka
- Csapadékvíz csatorna aknával, aknatávolság, jele
- Elektromos légvezeték; beton-, acél oszlop
- 0,4-1kV-20kV Elektromos földkábel (más terv)
- Elektromos közvilágítási földkábel; acél oszl., kandeláber
- Távközlési földkábel, alépítmény, aknával
- Kábel tv földkábel, aknával

A villamos kábelek és az út tervét külön dokumentáció tartalmazza.

A magassági adatok a BALTI alapszintre vonatkoznak. Adria alapszintre történő átszámításnál ezekhez 0,675 m-t hozzá kell adni.

A kivitelezéssel kapcsolatos baleset-, környezet- és egészségvédelmi intézkedéseket az építkezés idejére, az érvényes előírásoknak megfelelően a Kivitelező vállalatnak kell megtennie!

Generál tervező: Wettstein & Társa Bt.

 COMPLANEX MÉRNÖKI SZOLGÁLTATÓ ÉS KERESKEDELMI KFT.		1123 BUDAPEST, Kékgolyó u. 2/A. Tel.: +36 1 355-1463 Fax: +36 1 610-9702	
MEGBÍZÓ: Gödöllő Város Önkormányzata		MUNKASZÁM: 17-04	FELELŐS TERVEZŐ:  Boross László 01-0769/VZ-TEL
TÁRGY: GÖDÖLLŐ, Szabadság tér - Dózsa Gy. út csomópont környezetrendezése. CSAPADÉKVÍZ ELVEZETÉS Engedélyezési, kiviteli terv		RAJZSZÁM: Cs-211	TERVEZŐ:  Kovács Csaba 07-1106/VZ-TEL
RAJZ: HELYSZÍNRAJZ II.		MÉRETARÁNY: 1:200	SZERKESZTŐ: Bné Zsinór Györgyi
		DÁTUM: 2017. 11.	RAJZOLÓ: ELLENŐR: