



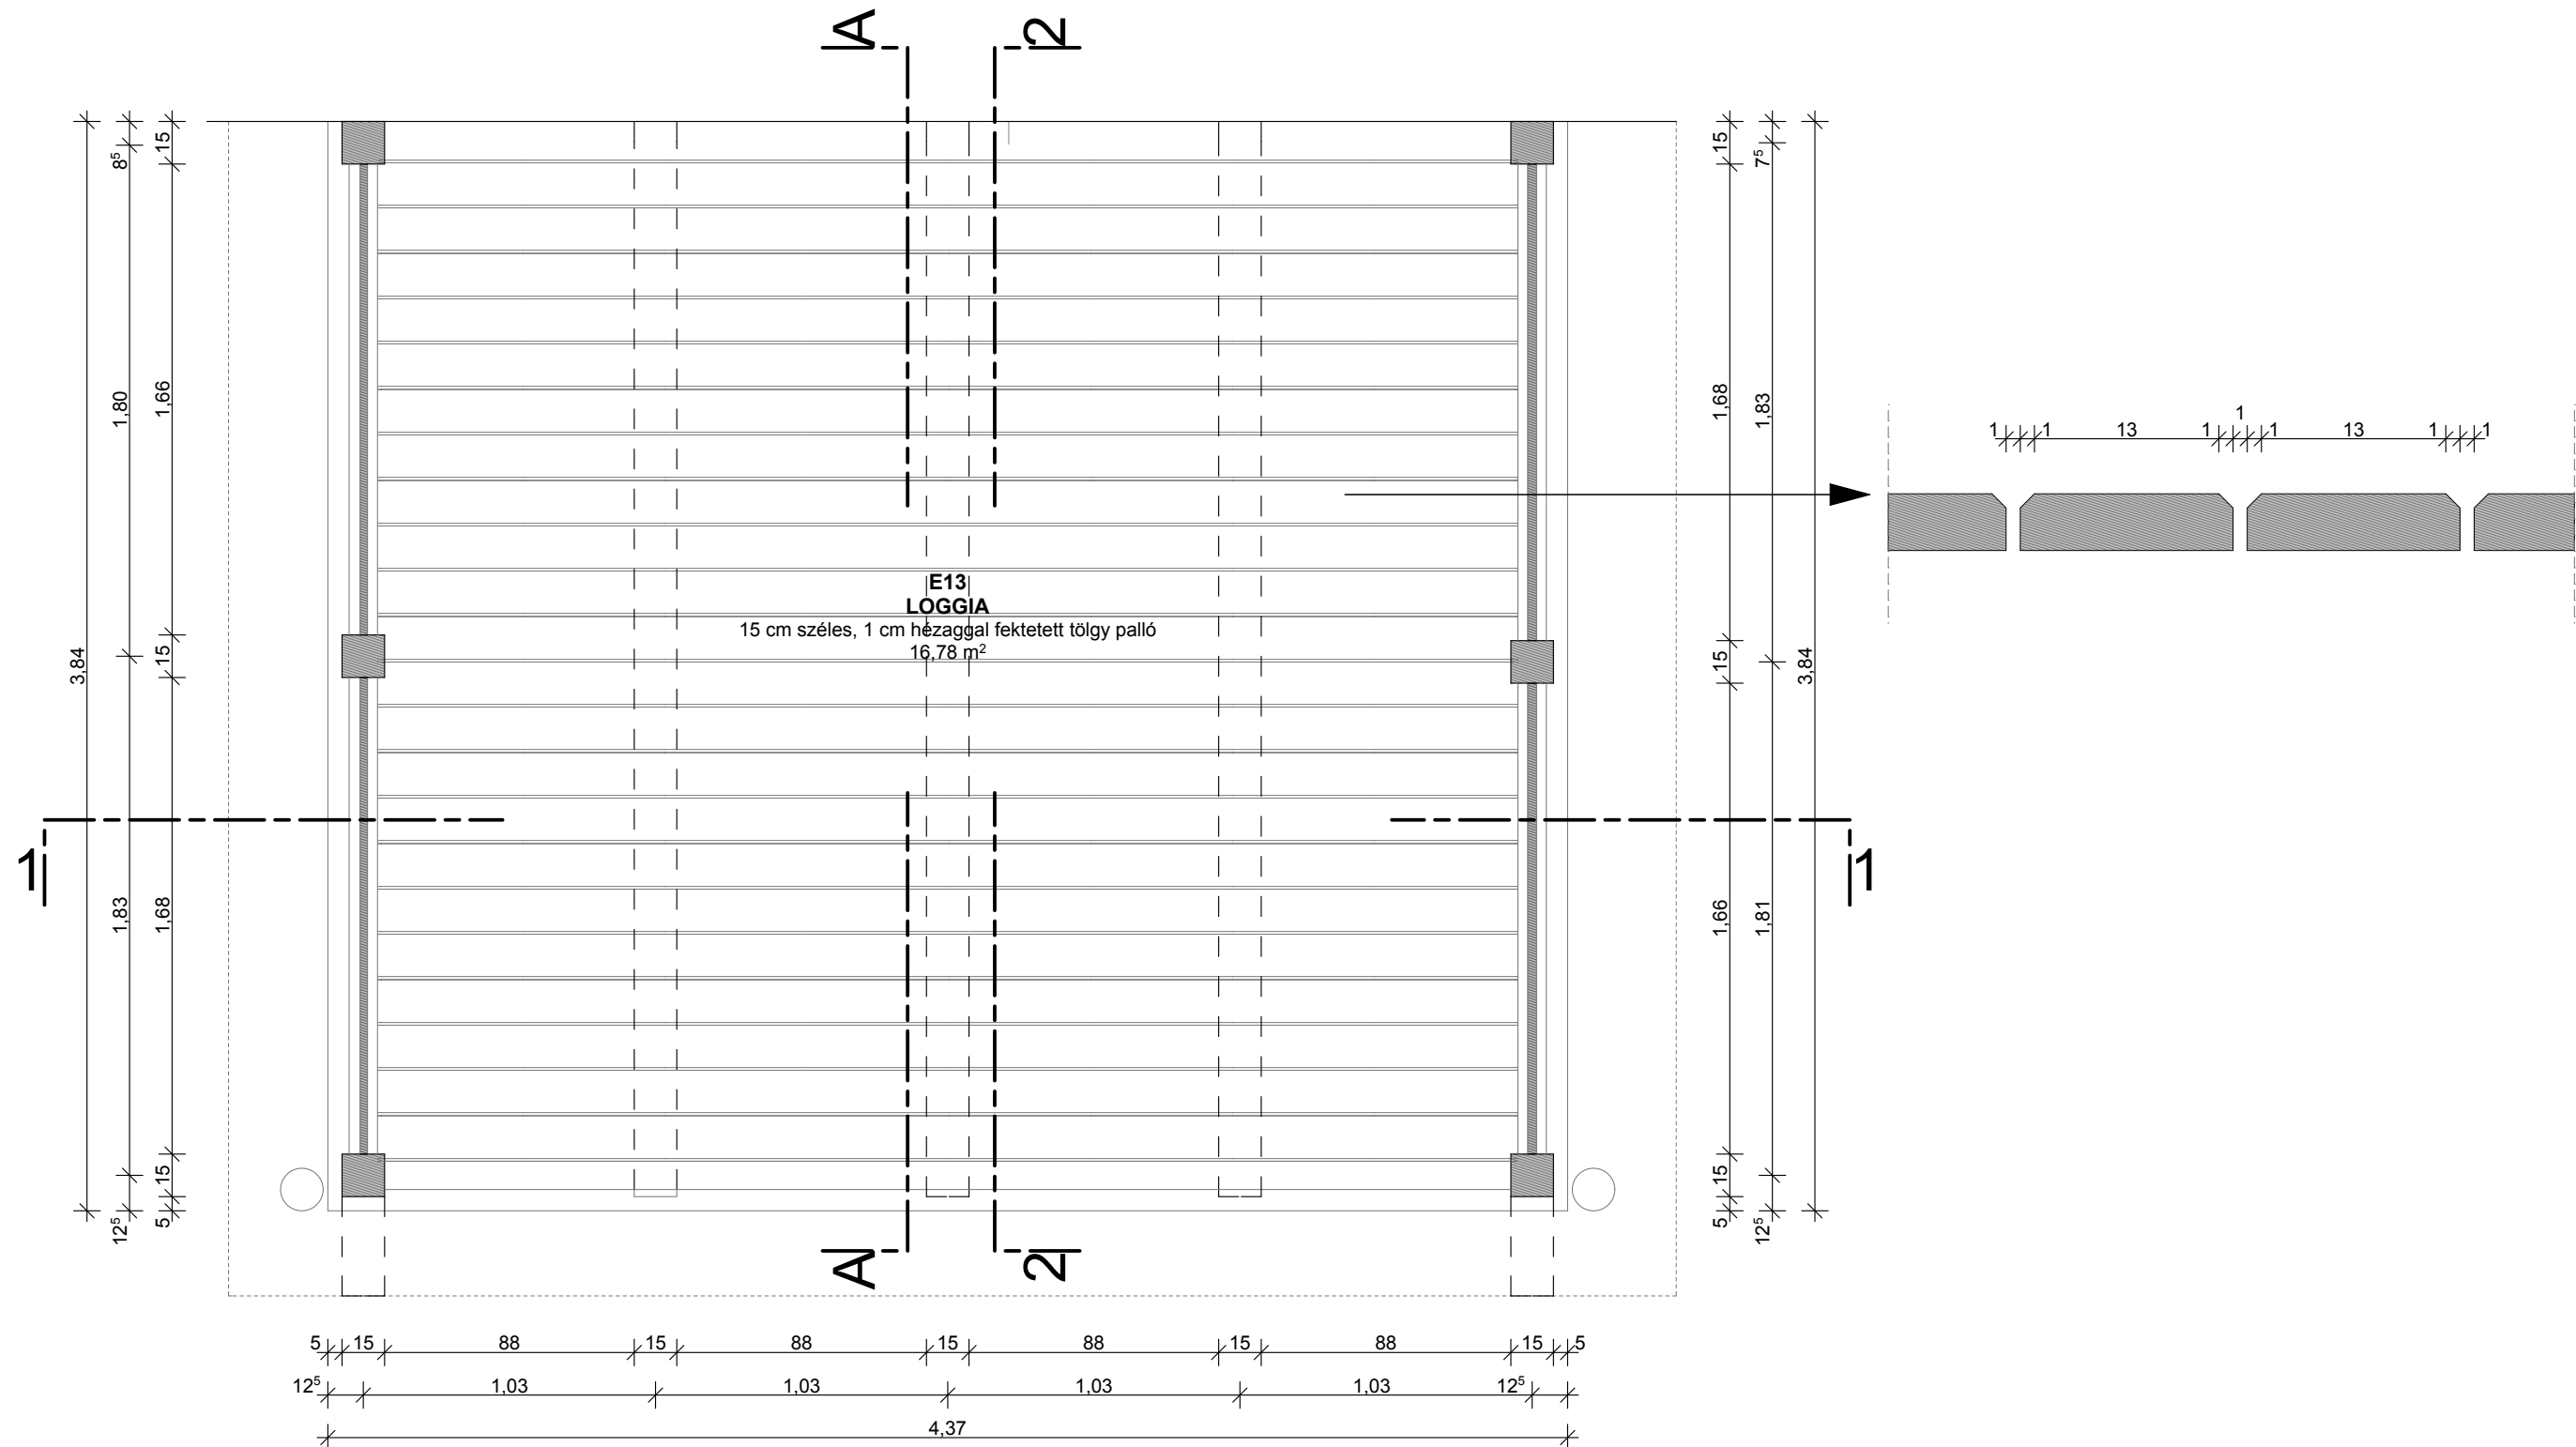

EMELET ALAPRAJZ

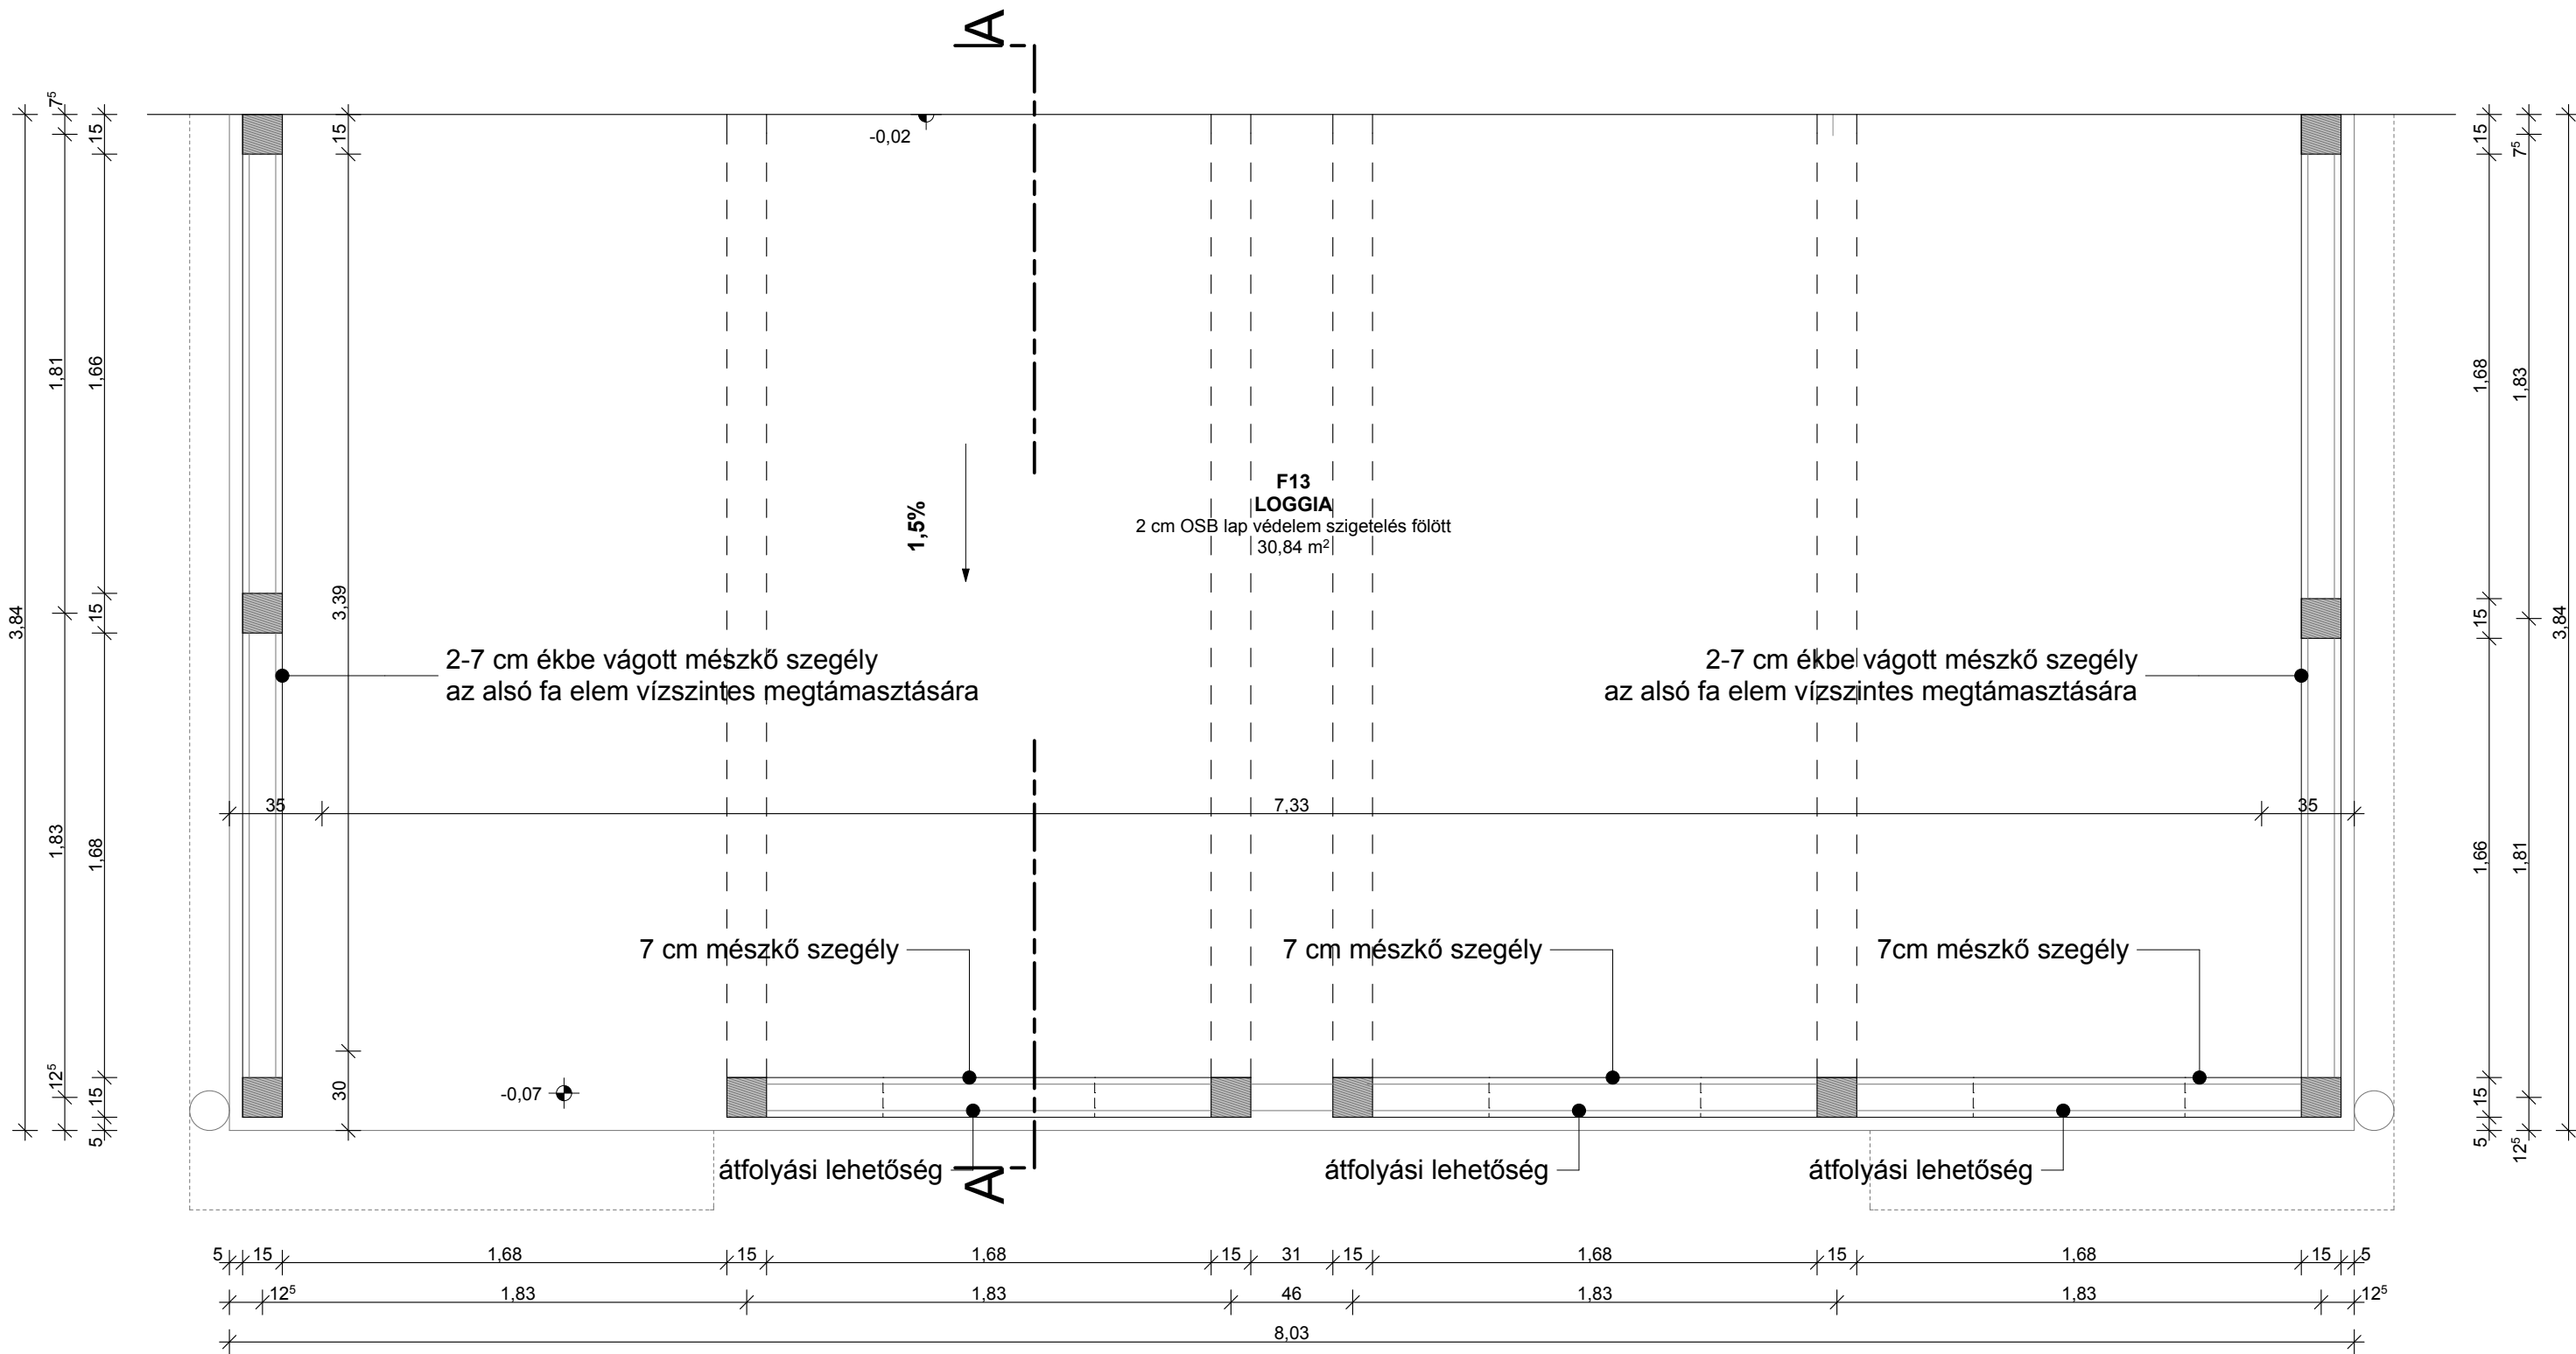

FÖLDSZINTI ALAPRAJZ

MEGJEGYZÉSEK:

- A vállalkozó értesítse a tervezőt, amennyiben valamilyen hiányosságot, eltérést, konfliktust fedez fel a terveken, még a munka megkezdése előtt.
- A méretek a helyszínen ellenőrizendők!
- A rajzokon jelzett méretek a mérvadóak, vonalzóval méretet venni TILOS!
- A tervek csak a kapcsolódó részlettervekkel, statikai- és elektromos- tervekkel együtt érvényesek.

A rajzok a KIMA Studio Kft. tulajdonát képezik, a tervezők engedélye nélkül nem másolhatók.

GÖDÖLLŐ VÁRKAPITÁNYI LAK
FELÚJÍTÁSA ÉS HASZNOSÍTÁSA
(2100 Gödöllő, Szabadság út 2. hrsz.: 5870)

RAJZ MEGNEVEZÉSE:		RAJZ SZÁMA:	
Loggia alaprajzok		K.Sz-10.1	
TERVFAJTA: Tető-, részi, zárófelület-, és közvetlen földmunkák csere KIVITELI TERVE	LEPTÉK: M=1:25	DÁTUM: 2015. MÁRCIUS	
ÉPÍTETTŐ: GÖDÖLLŐ VÁROS ÖNKORMÁNYZATA 2100 Gödöllő, Szabadság tér 7.			
GENERAL TERVEZŐ: KIMA Studio Kft. 1029 Mátyásrét ut. 133. Tel. (+36) 225-1963 E-mail: kima.studio@kimastudio.com		Felelős építész tervező: KRUPPA GÁBOR E1 01-1392 Építész munkatárs: MERKEL TAMÁS E 01-0986	
			
STATIKA:		BESEY LÁSZLÓ T-T 11-0271	
ELEKTROMOS:		PETKOVICS JÁNOS V-T 01-5309	
FAANYAGVÉDELEM:		Dr. PLUZSIK ANDRÁS FA-1261-2384	
Megjegyzések: a terv +/-0,00 szintje a földszint padló szintje			