
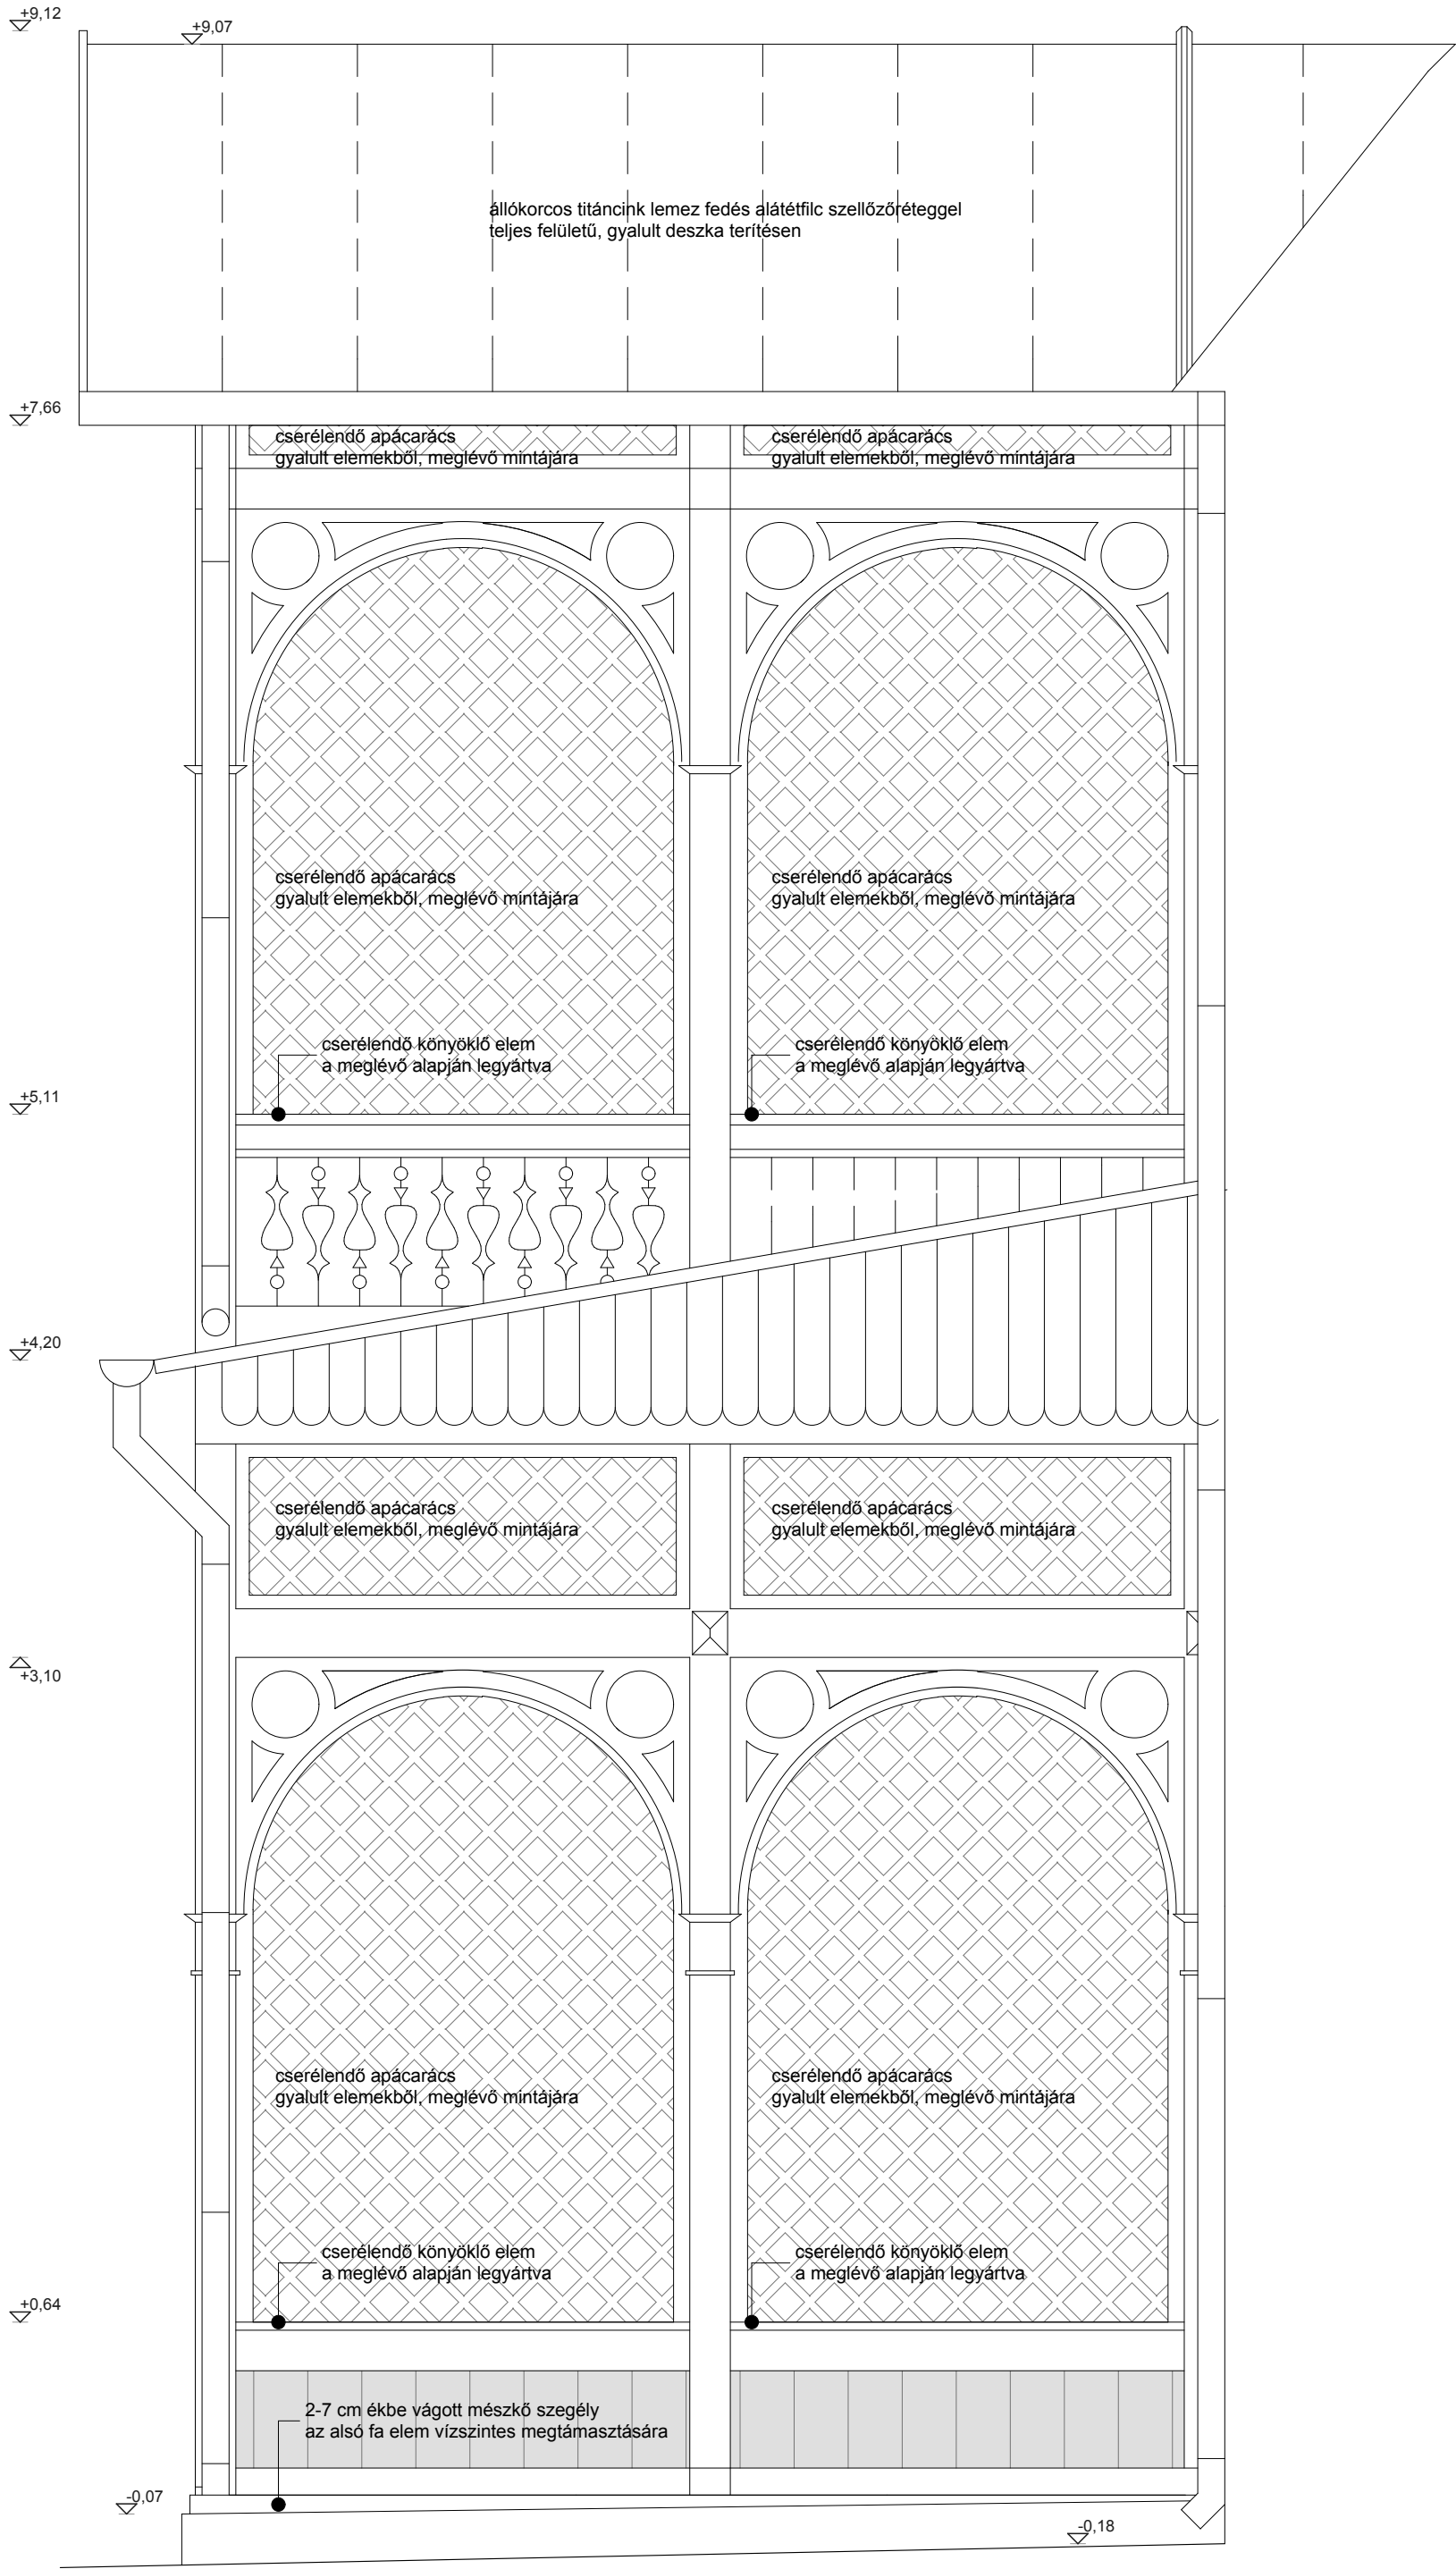


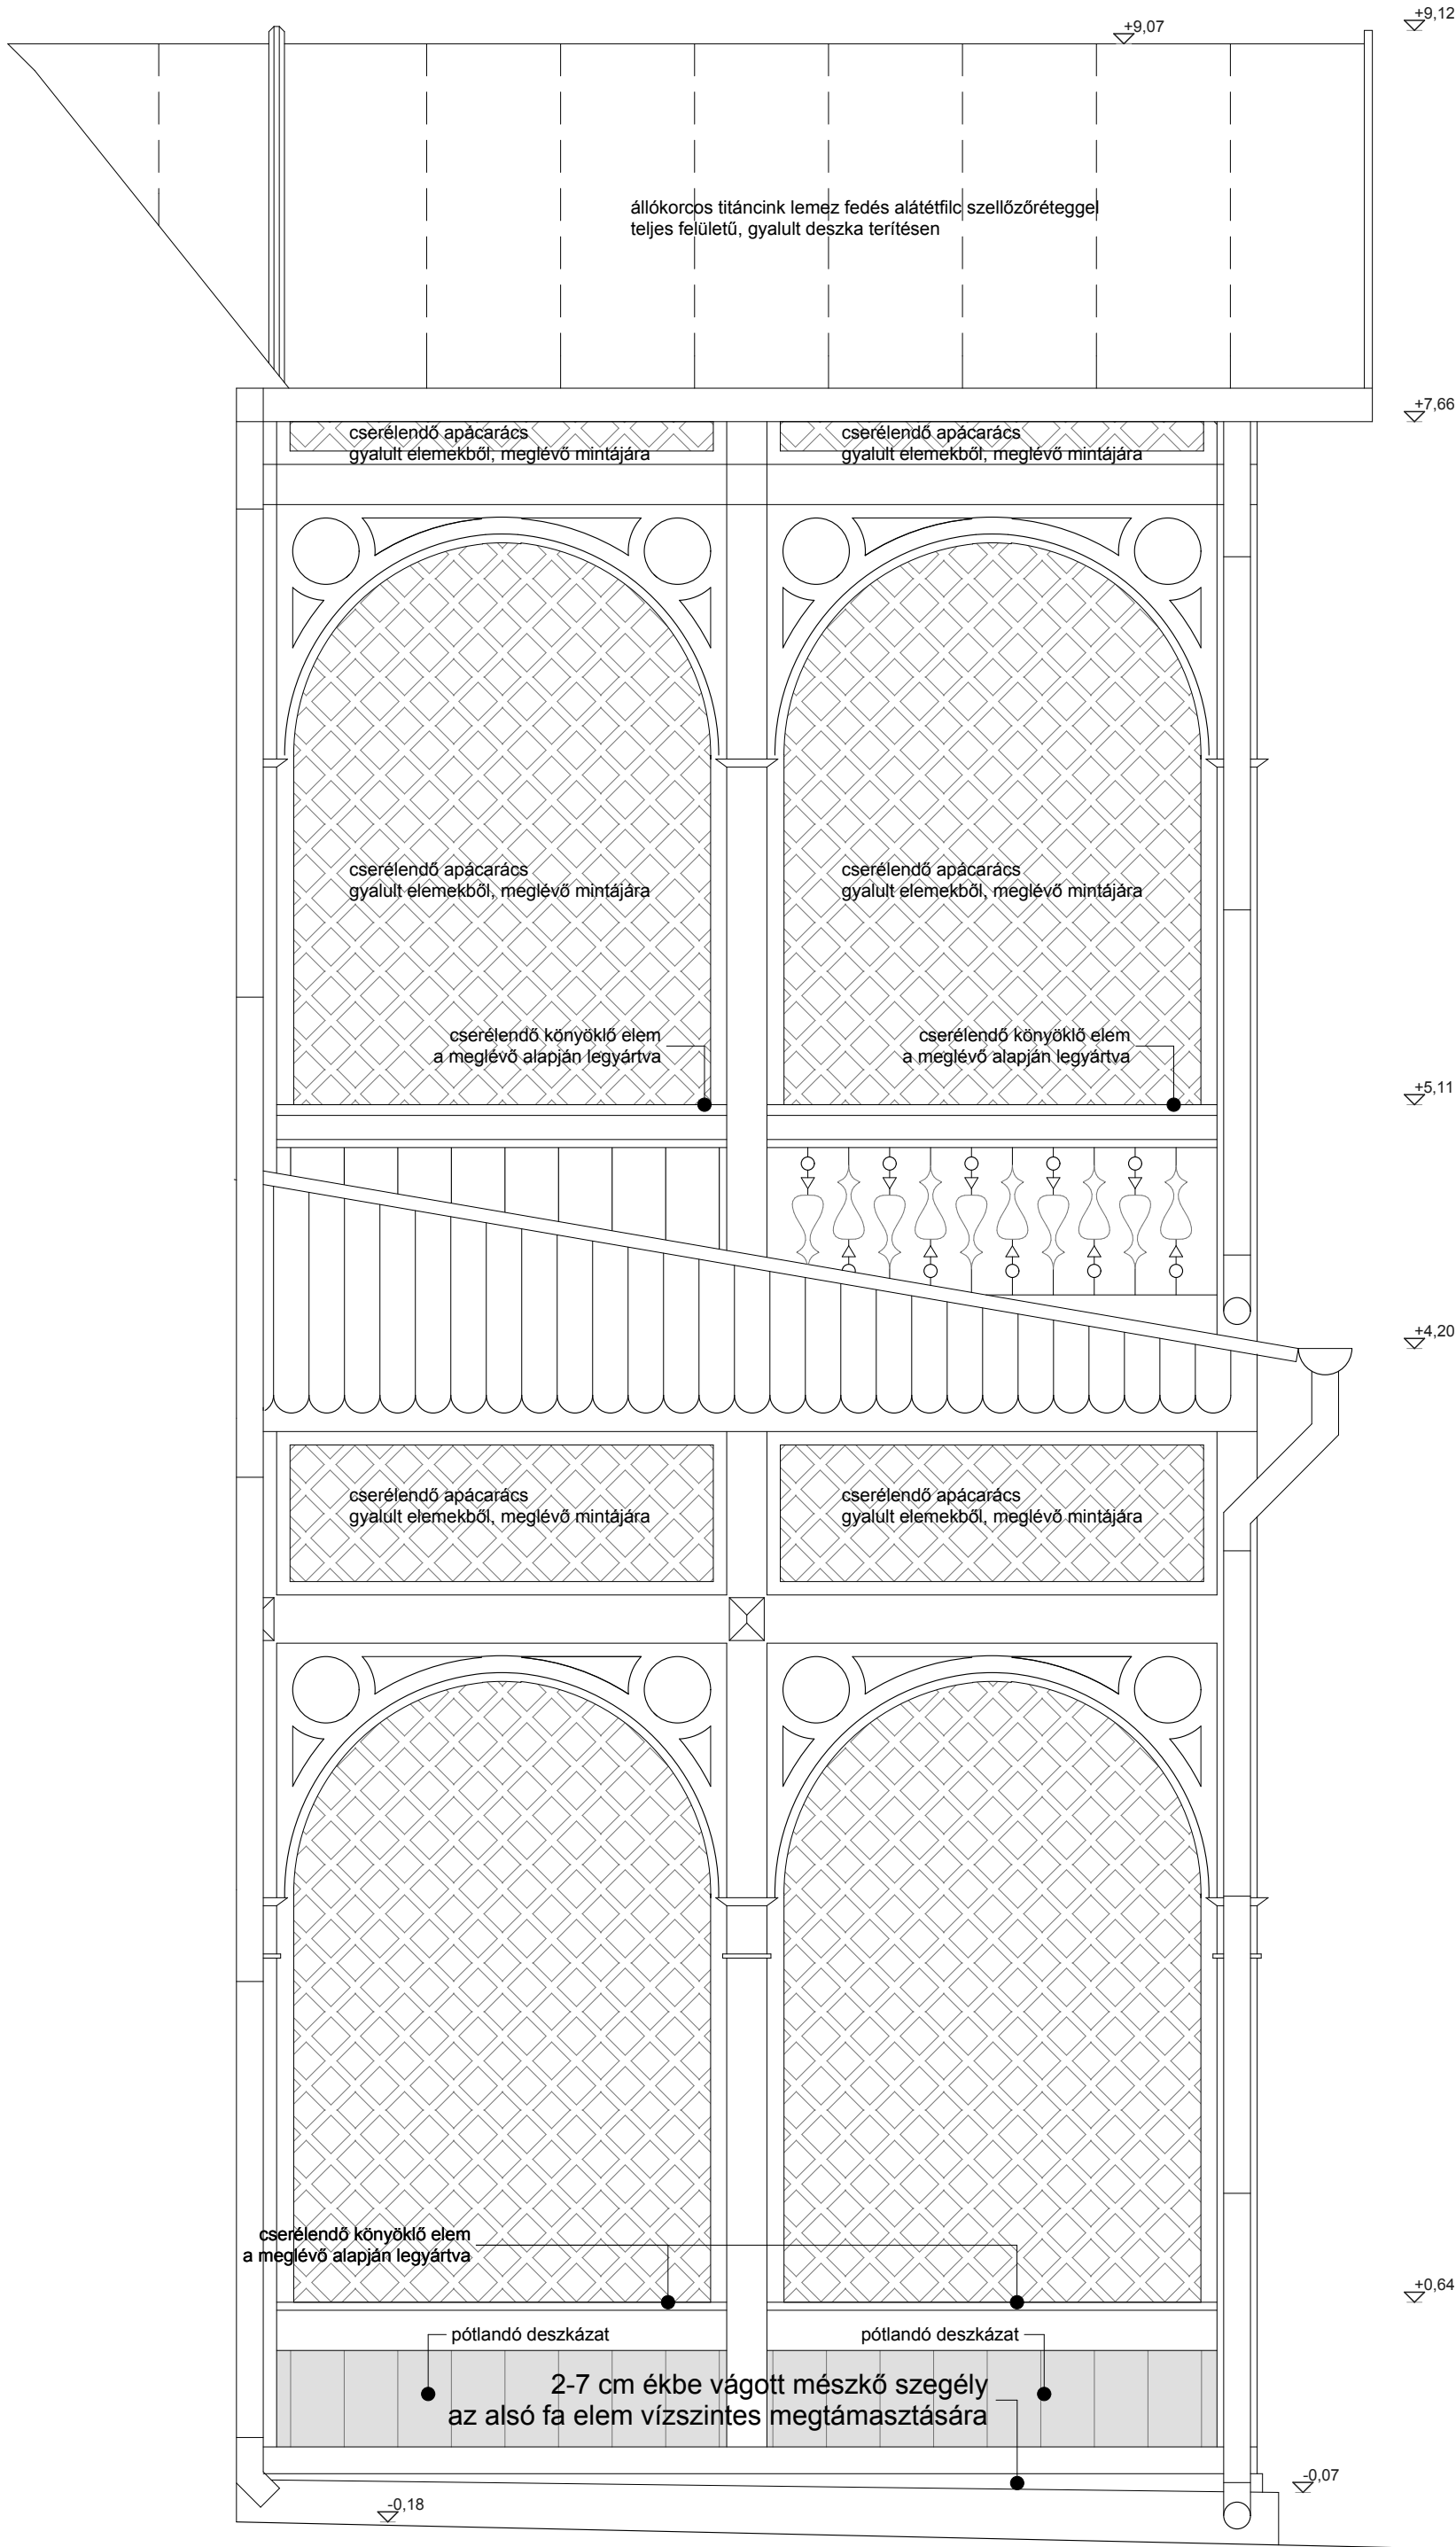

MEGJEGYZÉSEK:

1. A vállalkozó értesítse a tervezőt, amennyiben valamilyen hiányosságot, eltérést, konfliktust fedez fel a tervekben, még a munka megkezdése előtt.
2. A méretek a helyszínen ellenőrizendők!
3. A rajzokon jelzett méretek a mérvadóak, vonalzóval méretet venni TILOS!
4. A tervek csak a kapcsolódó részlettervekkel, statikai- és elektromos- tervekkel együtt érvényesek.

A rajzok a KIMA Studio Kft. tulajdonát képezik, a tervezők engedélye nélkül nem másolhatók.

**GÖDÖLLŐ VÁRKAPITÁNYI LAK
FELÚJÍTÁSA ÉS HASZNOSÍTÁSA**
(2100 Gödöllő, Szabadság út 2. hrsz.: 5870)

RAJZ MEGNEVEZÉSE:		RAJZ SZÁMA:	
Loggia oldal nézetek		K.Sz- 10.4	
TERVFAJTA: Tető-, részl. zárolódóm-, közbenő födémazak csere KIVITELI TERVE	LEPTÉK: M=1:25	DÁTUM: 2015. MÁRCIUS	
ÉPÍTETTŐ:			
GÖDÖLLŐ VÁROS ÖNKORMÁNYZATA 2100 Gödöllő, Szabadság tér 7.			
GENÉRAL TERVEZŐ: KIMA Studio Kft. 1029 Mátyásrét ut. 133. Tel: +361 225-1963 E-mail: kima.studio@kimastudio.com		Felelős építész tervező: KRUPPA GÁBOR É1 01-1392 Építész munkatárs: MERKEL TAMÁS É 01-0986	
			
STATIKA:		BESEY LÁSZLÓ T.11-0271	
ELEKTROMOS:		PETKOVICS JÁNOS T.11-0209	
FAANYAGVÉDELEM:		Dr. PLUŽSIK ANDRÁS FA-1261-2384	
Megjegyzések: a terv +/-0,00 szintje a földszint padló szintje			