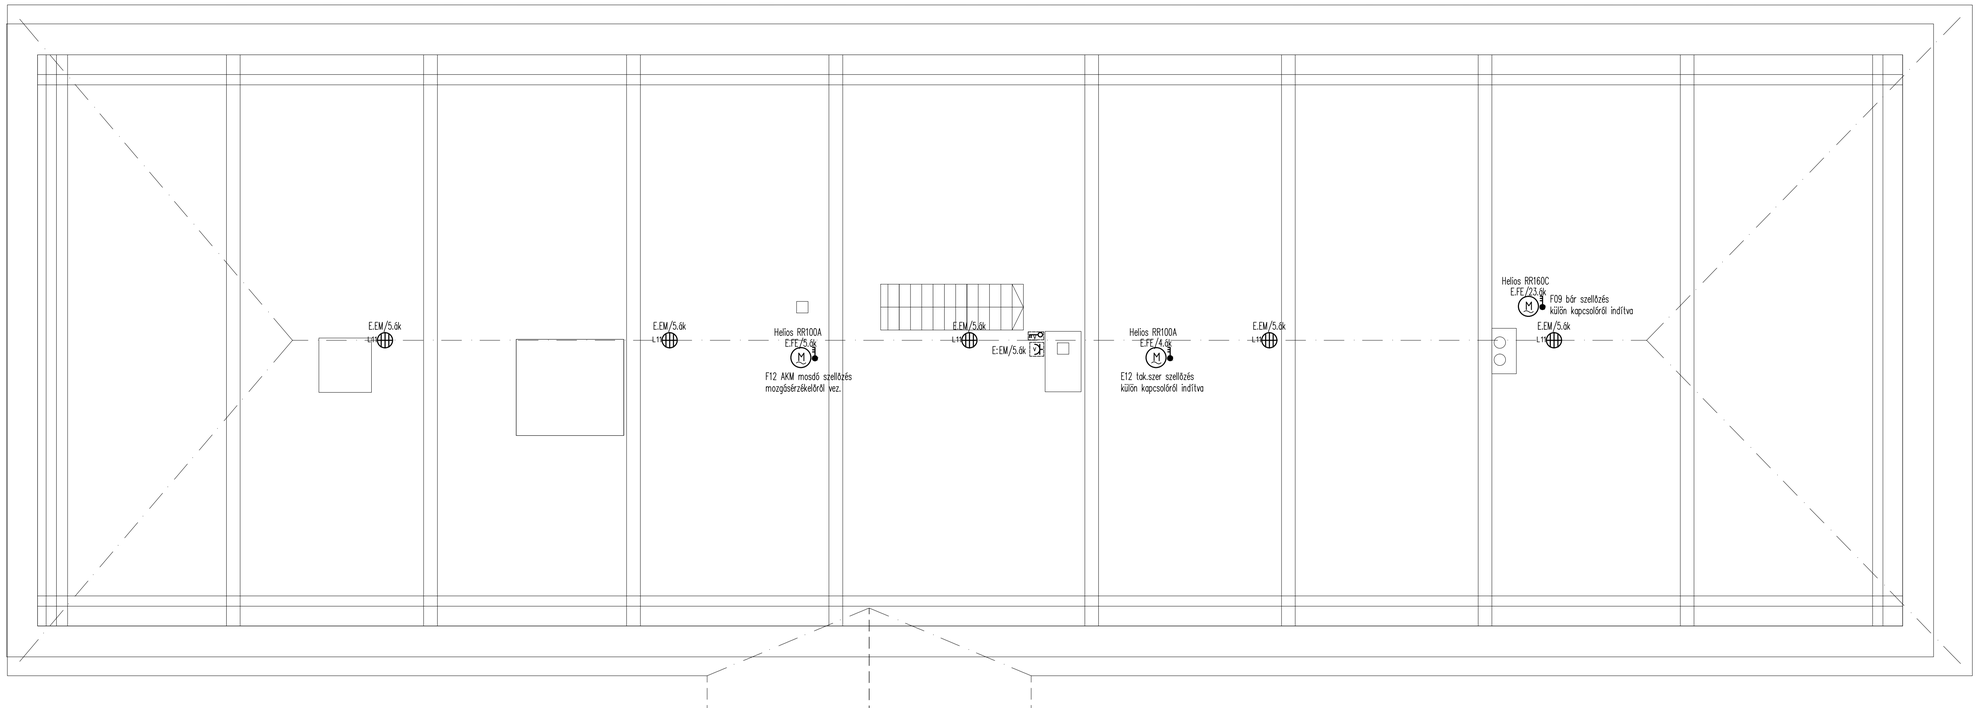

Kétpólusú, vízmentes világításkapcsoló, falon kívül szerelve

Földelt, vízmentes dugaszoló aljzat, falon kívül szerelve

Munkavédelmi kapcsoló

Ventilátor

L11 Hajtólámpa, max 60W, E27, kereskedelmi forgalomból kiválasztva

GÖDÖLLŐ VÁRKAPITÁNYI LAK BELSŐ FELÚJÍTÁSA

(2100 Gödöllő, Szabadság út 2. hrsz.: 5870)

RAJZ MEGNEVEZÉSE:	RAJZ SZÁMA:
Padlás villanyszerelése	**V-4-M1**

TERVFAJTA:	LÉPTÉK:	DÁTUM:
Elektromos	M=1:50	2018. JANUÁR 15.

ÉPÍTTETŐ:

GÖDÖLLŐ VÁROS ÖNKORMÁNYZATA
2100 Gödöllő, Szabadság tér 7.

GENERÁL TERVEZŐ:
KIMA Studio Kft.
1029 Máriaremetei út 133.
Tel.:(+36)1 225-1953
E-mail.:kima.studio@kimastudio.com

Felelős építész tervező:
KRUPPA GÁBOR
É1 01-1392

Építész munkatárs:
MERKEL TAMÁS
É 01-0366
RÓNAI PIROSKA
É 01-0358

STATIKA:	**BESEY LÁSZLÓ** T-1 11-0271
ELEKTROMOS:	**PETKOVICS JÁNOS** V-T 01-5309
GÉPÉSZET:	**KOMÁROMI DÁNIEL** okl. gépészmérnök
FALKÉP RESTAURÁTOR:	**LÁNGI JÓZSEF**
MŰVÉSZETTÖRTÉNÉSZ:	**ROSTÁS PÉTER**

Megjegyzések:
a terv +/-0,00 szintje a földszint padló szintje