



E.EM emeleti elosztó egyvonalas kapcsolási rajza

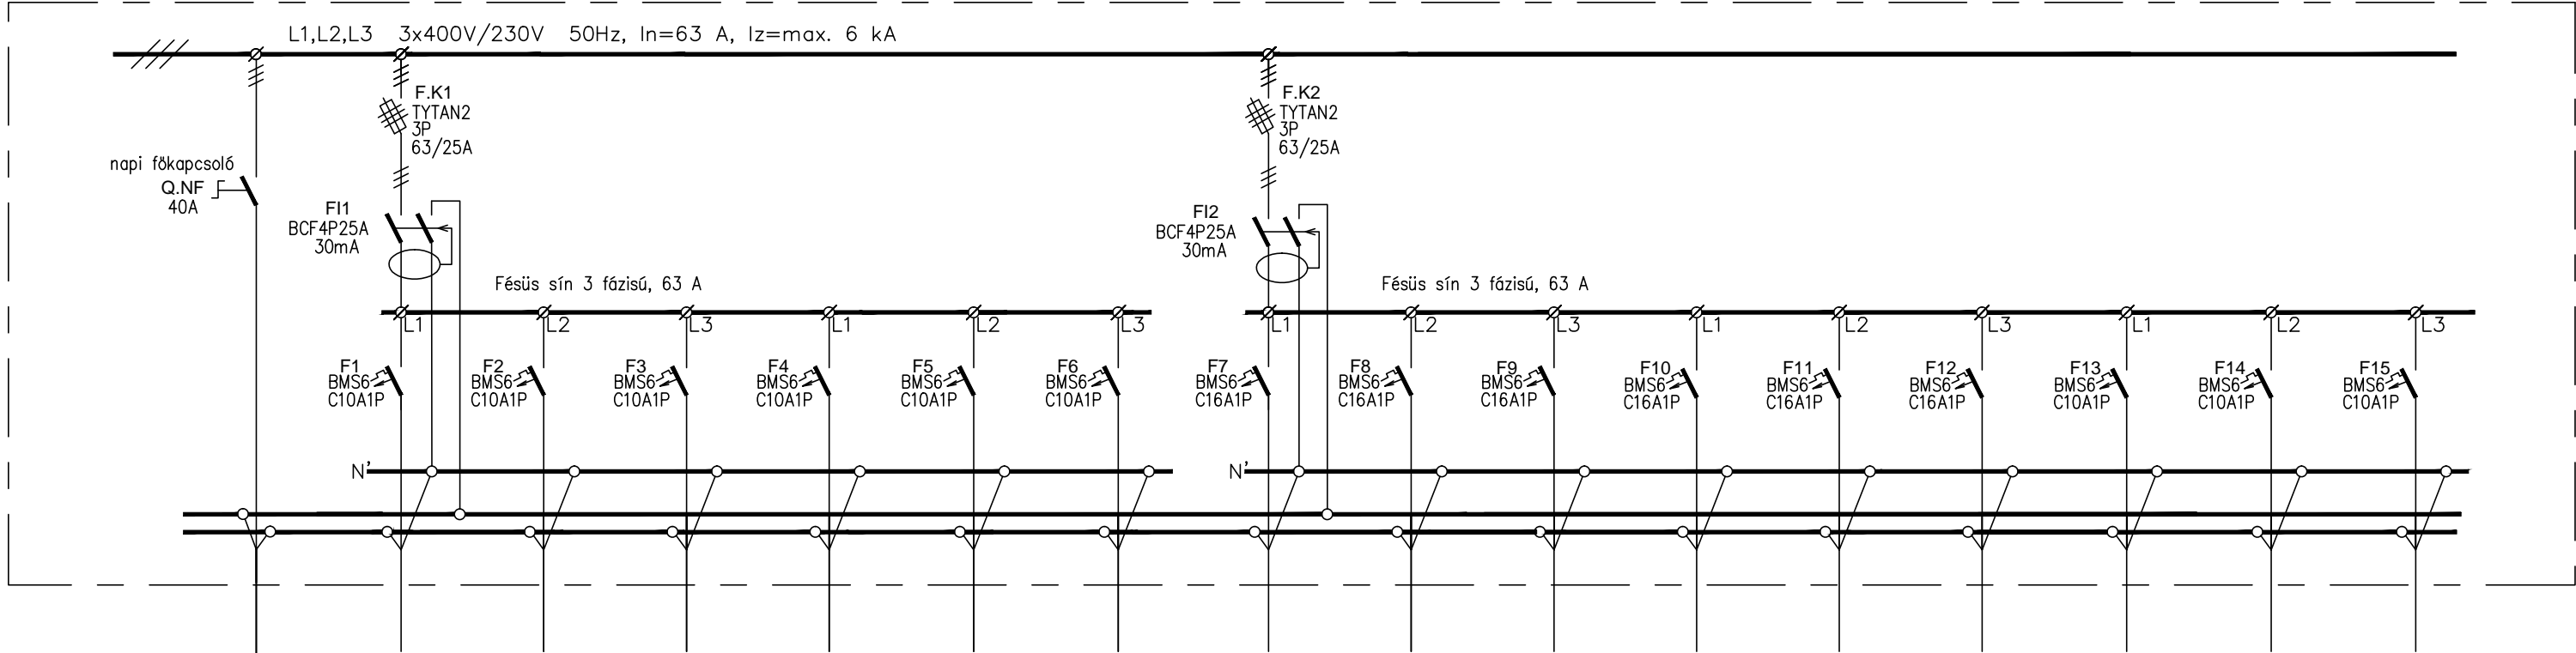

Áramkörszám		1.	2.	3.	4.	5.	6.	11.	12.	13.	14.	15.	16.	17.	18.	19.
Megnevezés	Felszálló E.FSZ elosztó	Interaktív kiállítótér világítás	Előter,bemutatóterem világítás	Bemutatóterem világítás	Közeledő, mosdó világítás	Tetőter világítás+dug.alj.	Tartalék	Általános dug.alj.	Interaktív kiállítótér dug.alj.	Előter,bemutatóterem dug.alj.	Bemutatóterem dug.alj.	Közeledő, mosdó dug.alj.	Tartalék	Padlókonvektor	Padlókonvektor	Padlókonvektor
Beépített telj.(kW)																
Egyidejű telj.(kW)																
Terhelő áram																
Vezeték típus	Mkh/ø36	MÜ–III/ø16	MÜ–III/ø16	MÜ–III/ø16	MÜ–III/ø16	MÜ–III/ø16		MÜ–III/ø16	MÜ–III/ø16	MÜ–III/ø16	MÜ–III/ø16	MÜ–III/ø16		MÜ–III/ø16	MÜ–III/ø16	MÜ–III/ø16
Vezeték méret mm²	5x10	3x1,5	3x1,5	3x1,5	3x1,5	3x1,5		3x2,5	3x2,5	3x2,5	3x2,5	3x2,5		3x1,5	3x1,5	3x1,5

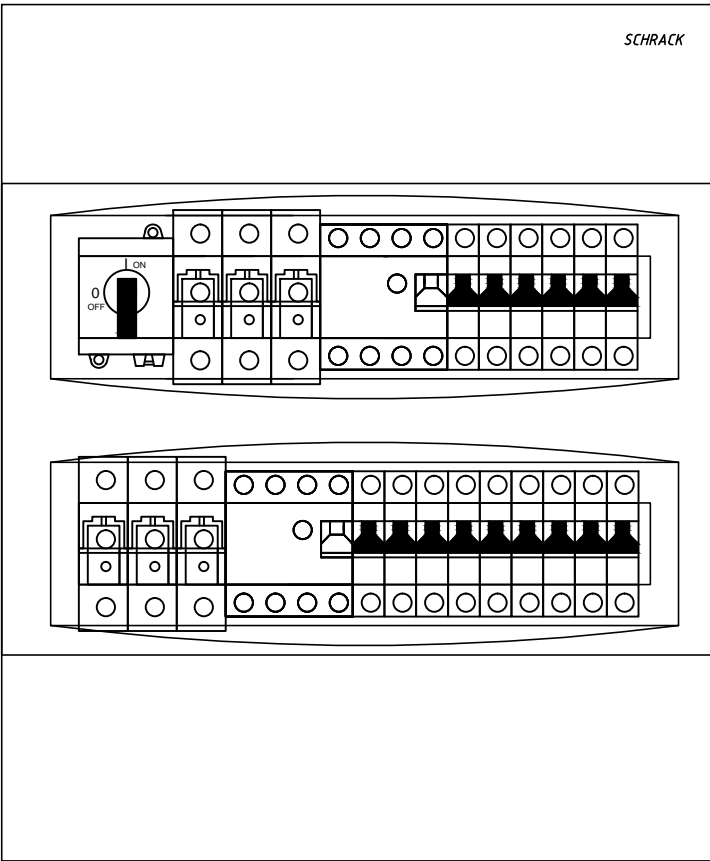

Süllyesztett maszkos kiselosztó ajtóval – 2x18KE  
IP40, IK07 védettséggel, ajtóval, 63A(400V) névleges áramra  
Érintésvédelem: Nullázás (TN–S rendszer) áramvédő kapcsolással kiegészítve  
Fogyasztásmérő védelme: 3x16A  
Készül: 1 db

GÖDÖLLŐ VÁRKAPITÁNYI LAK  
BELSŐ FELÚJÍTÁSA

(2100 Gödöllő, Szabadság út 2. hrsz.: 5870)

RAJZ MEGNEVEZÉSE:

E.EM - főelosztó

RAJZ SZÁMA:

V-6-M1

TERVFAJTA:

Elektromos

LÉPTÉK:

DÁTUM:

2018. JANUÁR 15.

ÉPÍTETŐ:

GÖDÖLLŐ VÁROS ÖNKORMÁNYZATA  
2100 Gödöllő, Szabadság tér 7.

GENERÁL TERVEZŐ:

KIMA Studio Kft.

1029 Máriaremetei út 133.

Tel.: (+36)1 225-1953

E-mail.: kima.studio@kimastudio.com

Felelős építész tervező:

KRUPPA GÁBOR

É 1 01-1392

Építész munkatárs:

MERKEL TAMÁS

É 01-0366

RÓNAI PIROSKA

É 01-0358



STATIKA:

BESEY LÁSZLÓ

T-T 11-0271

ELEKTROMOS:

PETKOVICS JÁNOS

V-T 01-5309

GÉPÉSZET:

KOMÁROMI DÁNIEL

okl. gépészmérnök

FALKÉP RESTAURÁTOR:

LÁNGI JÓZSEF

MŰVÉSZETTÖRTÉNÉSZ:

ROSTÁS PÉTER

Megjegyzések:

a terv +/-0,00 szintje a földszint padló szintje