

GÖDÖLLŐ VÁRKAPITÁNYI LAK BELSŐ FELÚJÍTÁSA

(2100 Gödöllő, Szabadság út 2. hrsz.: 5870)

RAJZ MEGNEVEZÉSE:

Gyengeáramú
rendszerrajzok

RAJZ SZÁMA:

V-7-M1

TERVFAJTA:

Elektromos

LÉPTÉK:

DÁTUM:

2018. JANUÁR 15.

ÉPÍTETŐ:

GÖDÖLLŐ VÁROS ÖNKORMÁNYZATA
2100 Gödöllő, Szabadság tér 7.

GENERÁL TERVEZŐ:
KIMA Studio Kft.
1029 Máriaremetei út 133.
Tel.:(+36)1 225-1953
E-mail.:kima.studio@kimastudio.com



Felelős építész tervező:
KRUPPA GÁBOR
É1 01-1392

Építész munkatárs:

MERKEL TAMÁS
É 01-0366

RÓNAI PIROSKA
É 01-0358

STATIKA:

BESEY LÁSZLÓ
T-T 11-0271

ELEKTROMOS:

PETKOVICS JÁNOS
V-T 01-5309

GÉPÉSZET:

KOMÁROMI DÁNIEL
okl. gépészmérnök

FALKÉP RESTAURÁTOR:


LÁNGI JÓZSEF

MŰVÉSZETTÖRTÉNÉSZ:

ROSTÁS PÉTER

Megjegyzések:
a terv +/-0,00 szintje a földszint padló szintje

Riasztó rendszerrajz

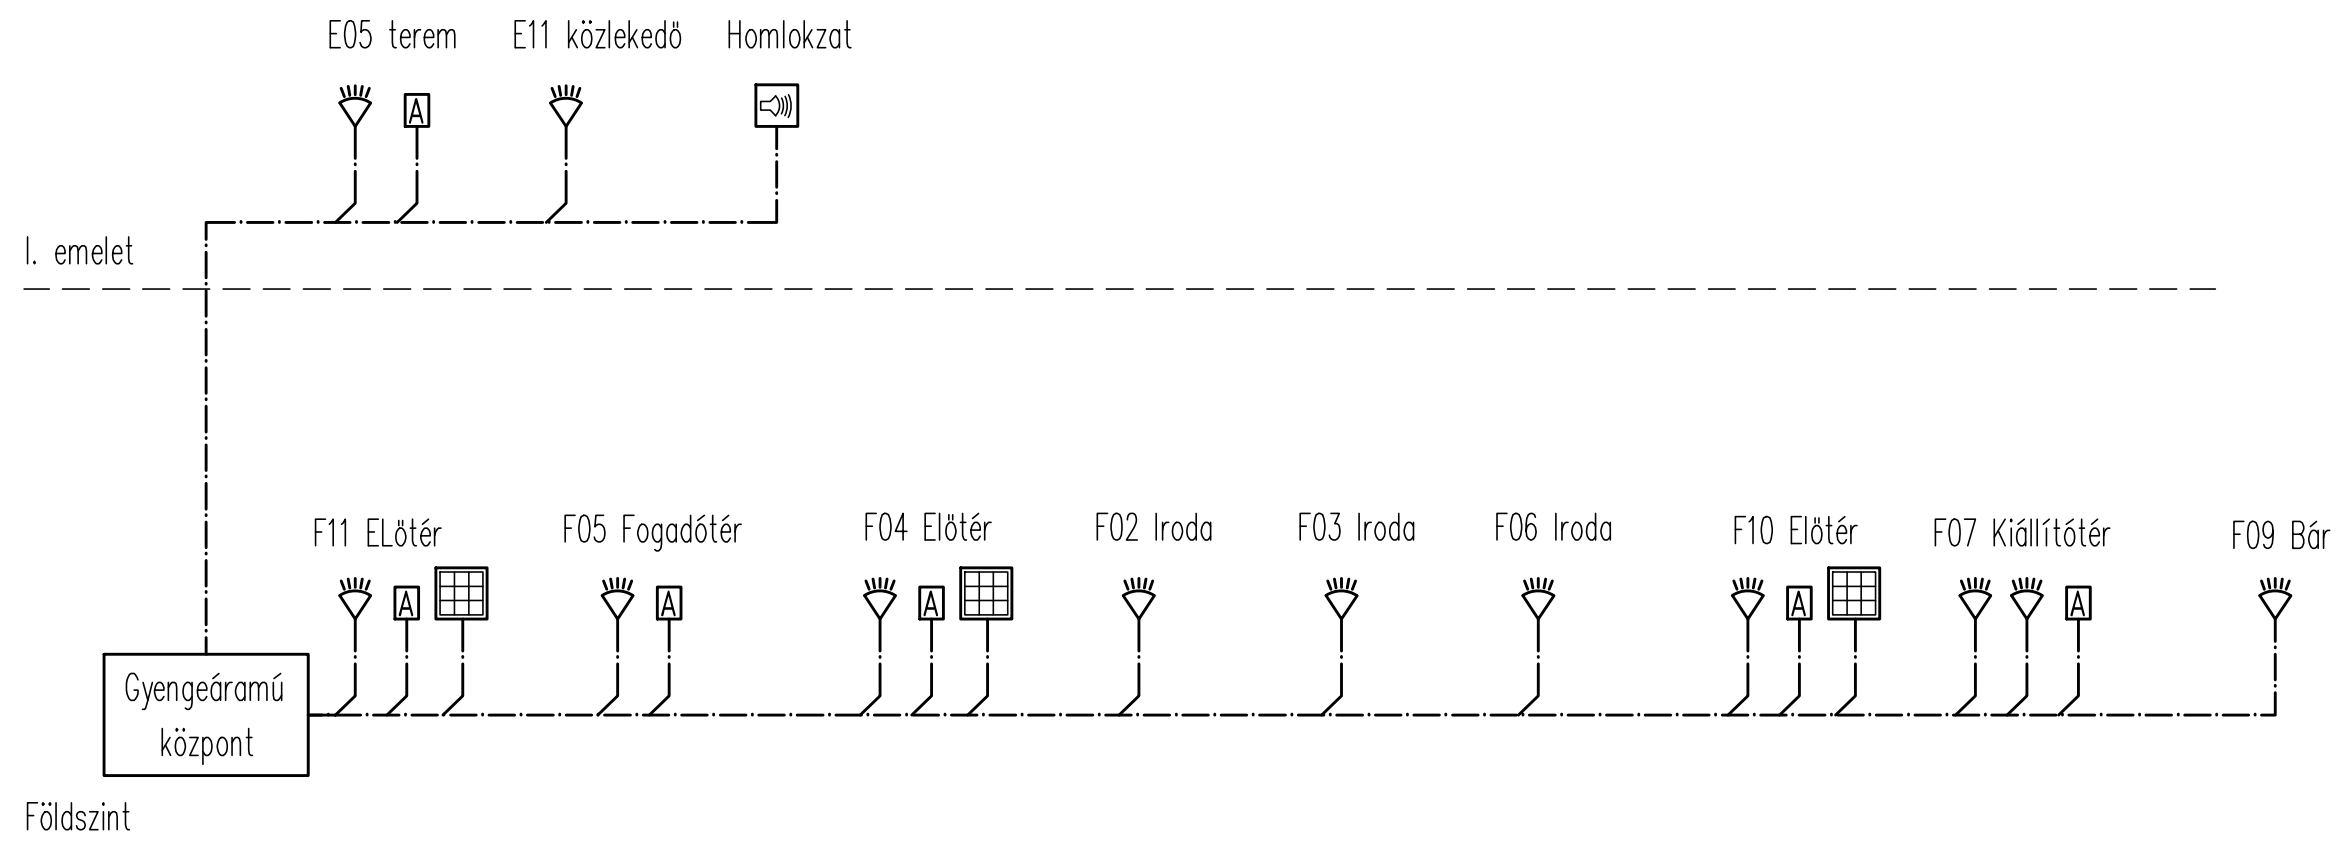

Riasztó tastatúra




Riasztó mozgásérzékelő



Riasztó nyitásérzékelő




Riasztó kültéri sziréna

 

6x0,22-es riasztókábel

Informatika rendszerrajz

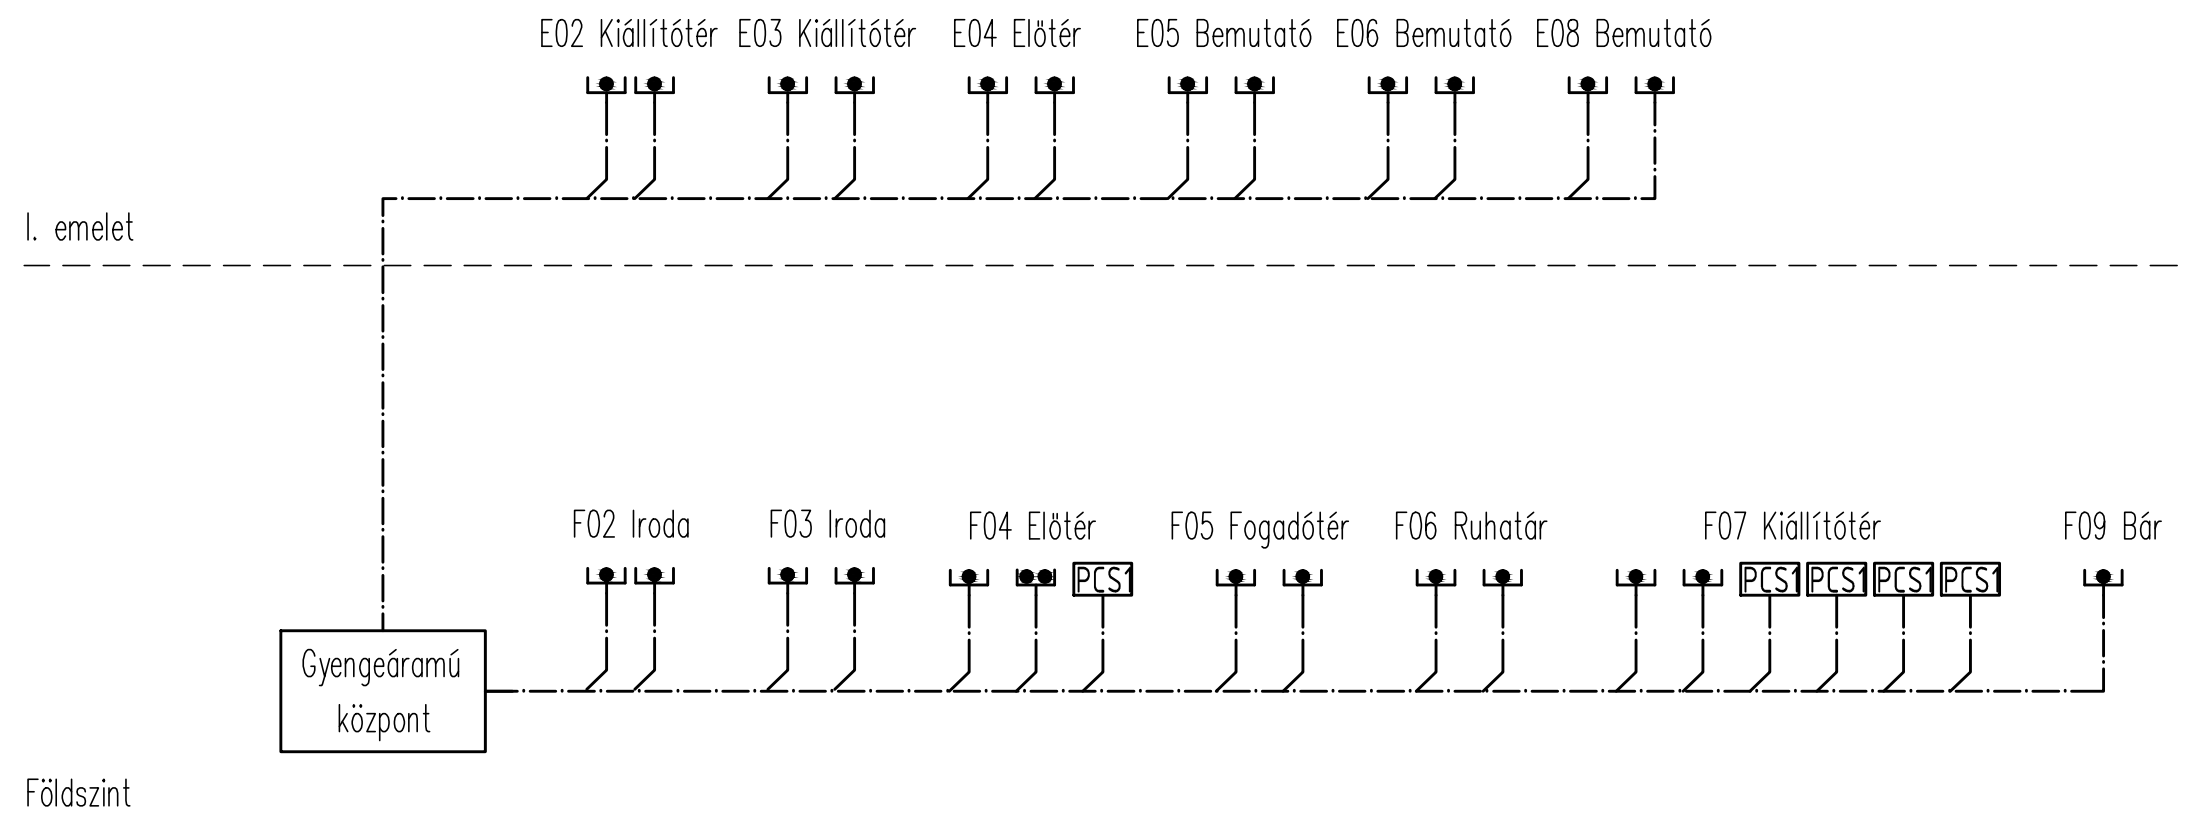


Süllyesztett informatikai csatlakozó, RJ45



Süllyesztett informatikai ikercsatlakozó, 2xRJ45



Négy férőhelyes padlócsatlakozó szerelvény – 4 db dug. aljzattal, 2db RJ45 – Legrand gyártm.

 

Cat6a UTP kábel