




J7 HELYSZINEN ÉPÍTETT RÖNKFALAZAT TERVE - I. SZAKASZ - M 1:50

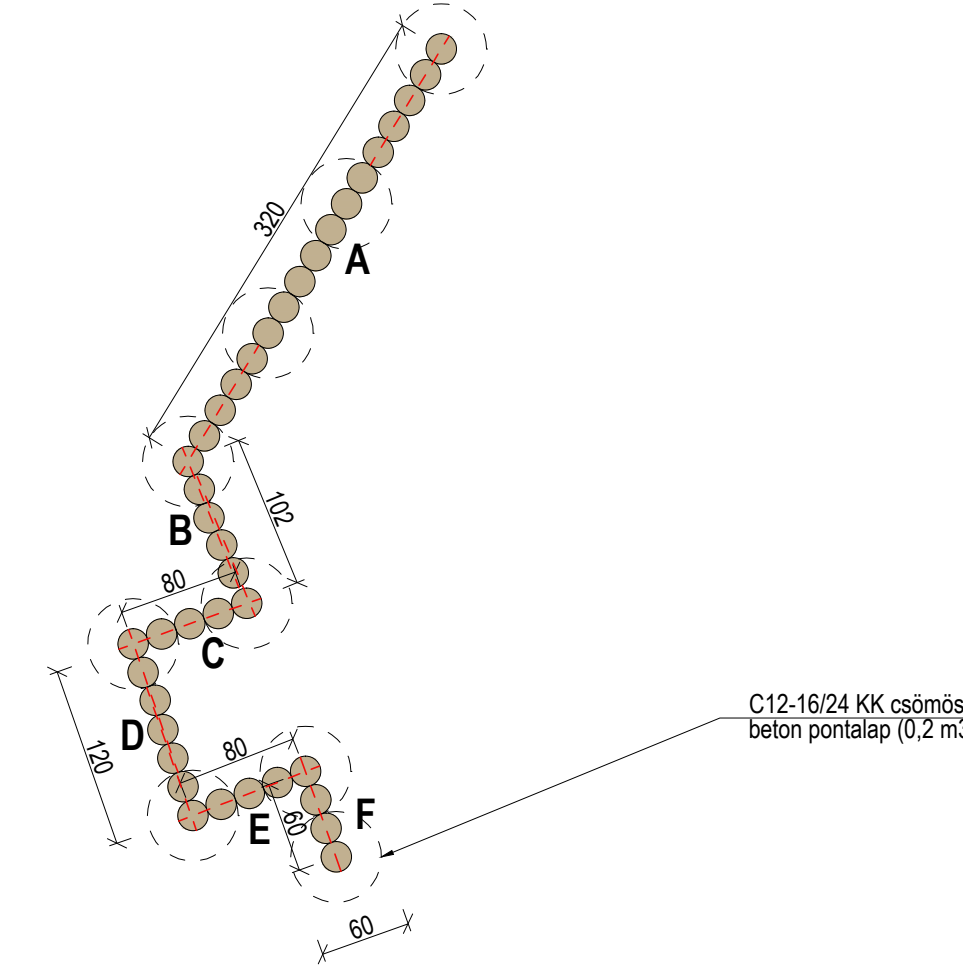


KITERÍTETT NÉZET - I. SZAKASZ M 1:50

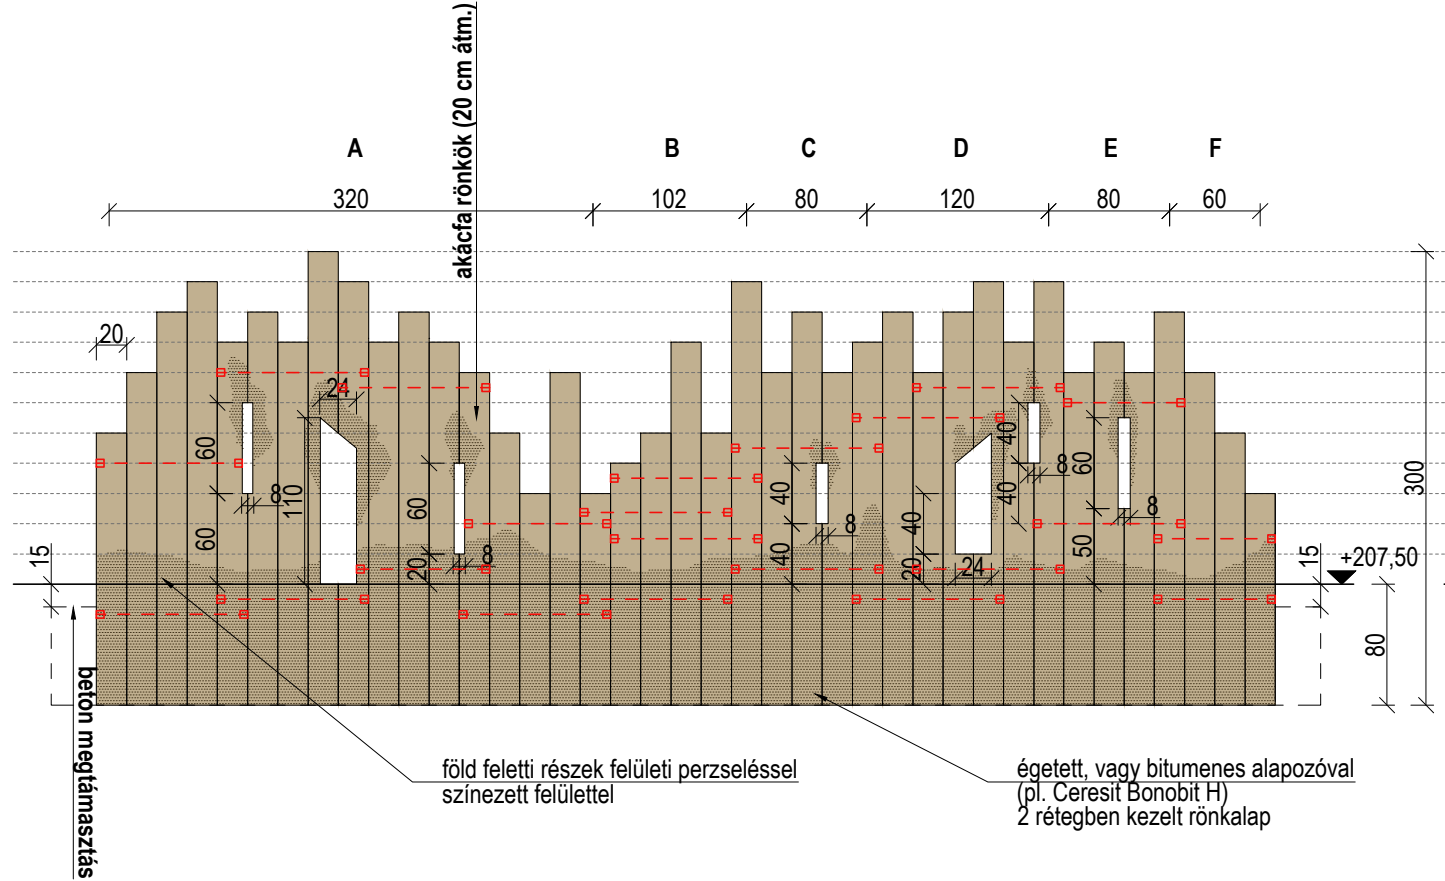


II. SZAKASZ

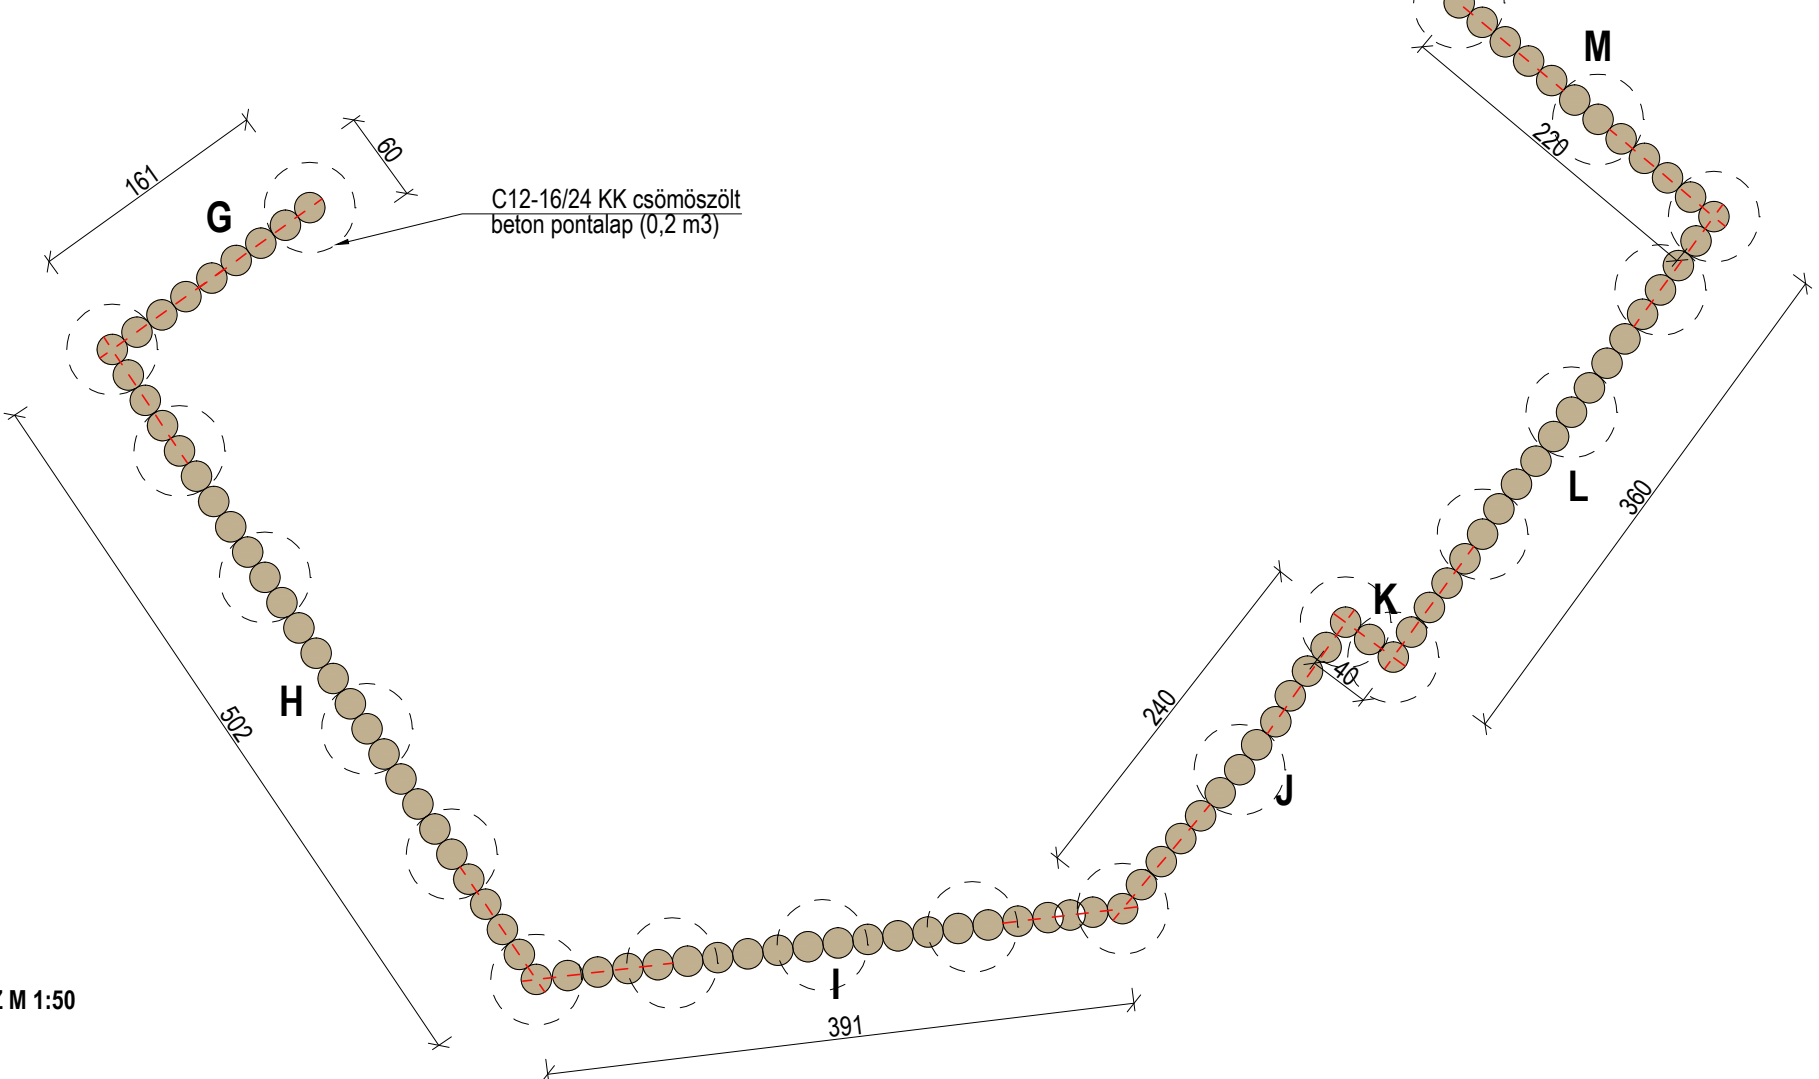


KITERÍTETT NÉZET - II. SZAKASZ M 1:50

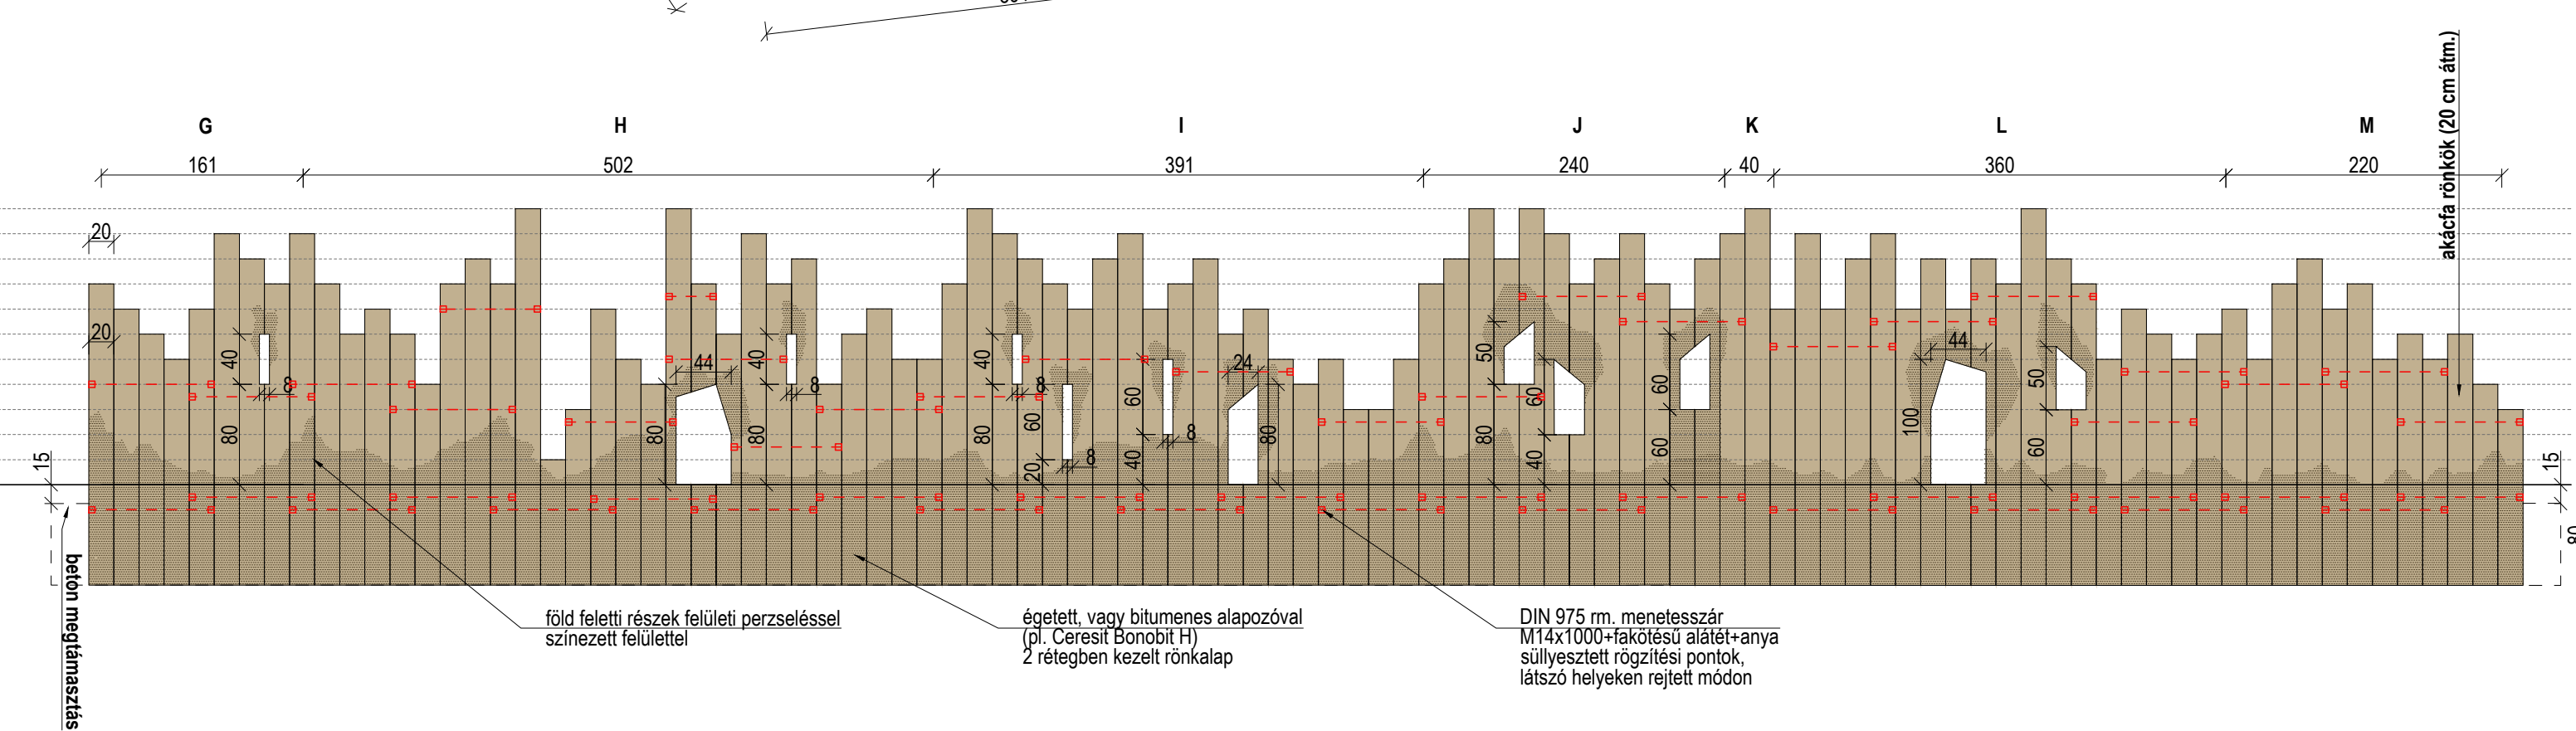


III. SZAKASZ

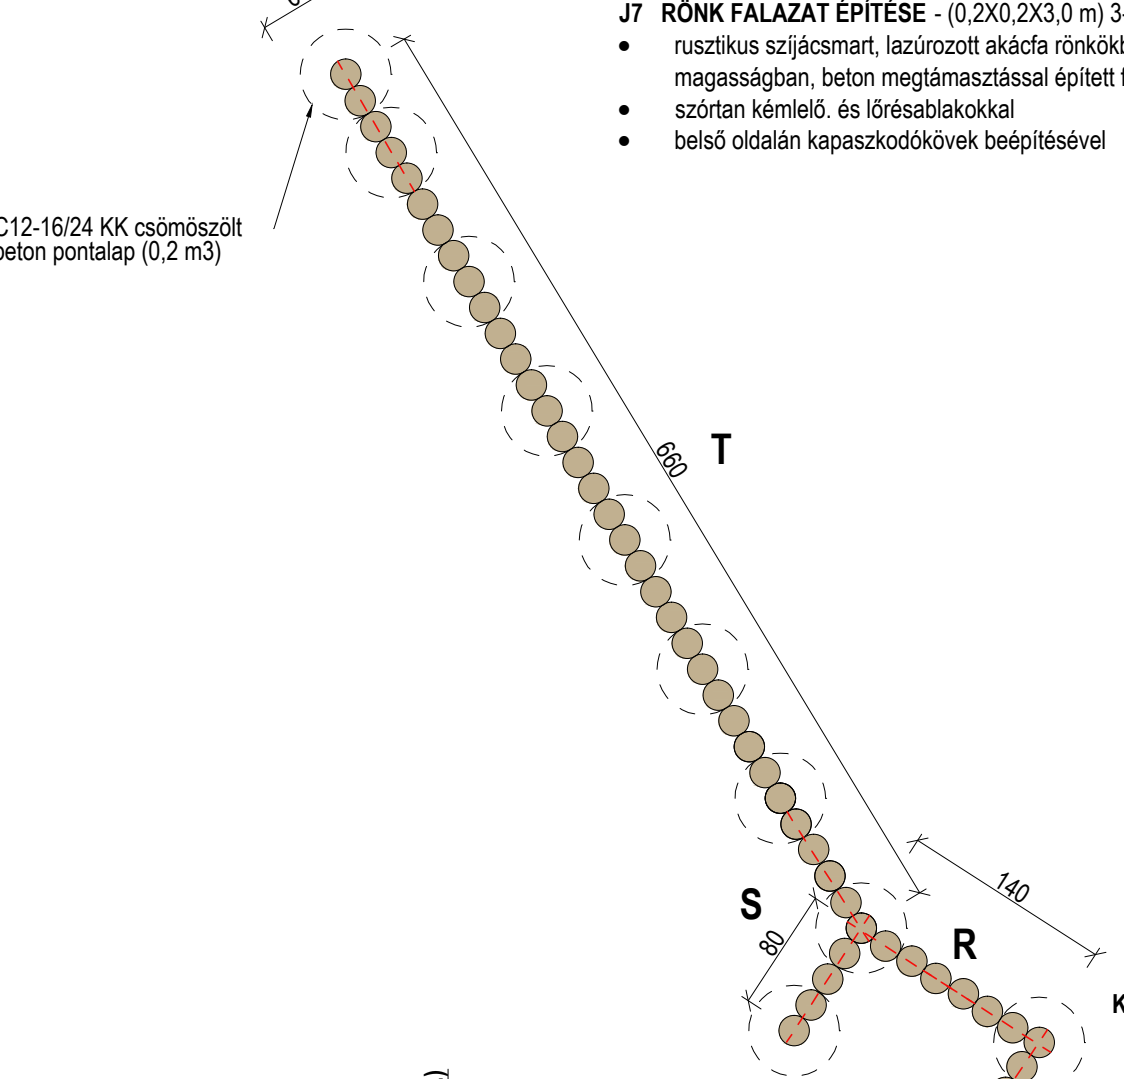


KITERÍTETT NÉZET - III. SZAKASZ M 1:50

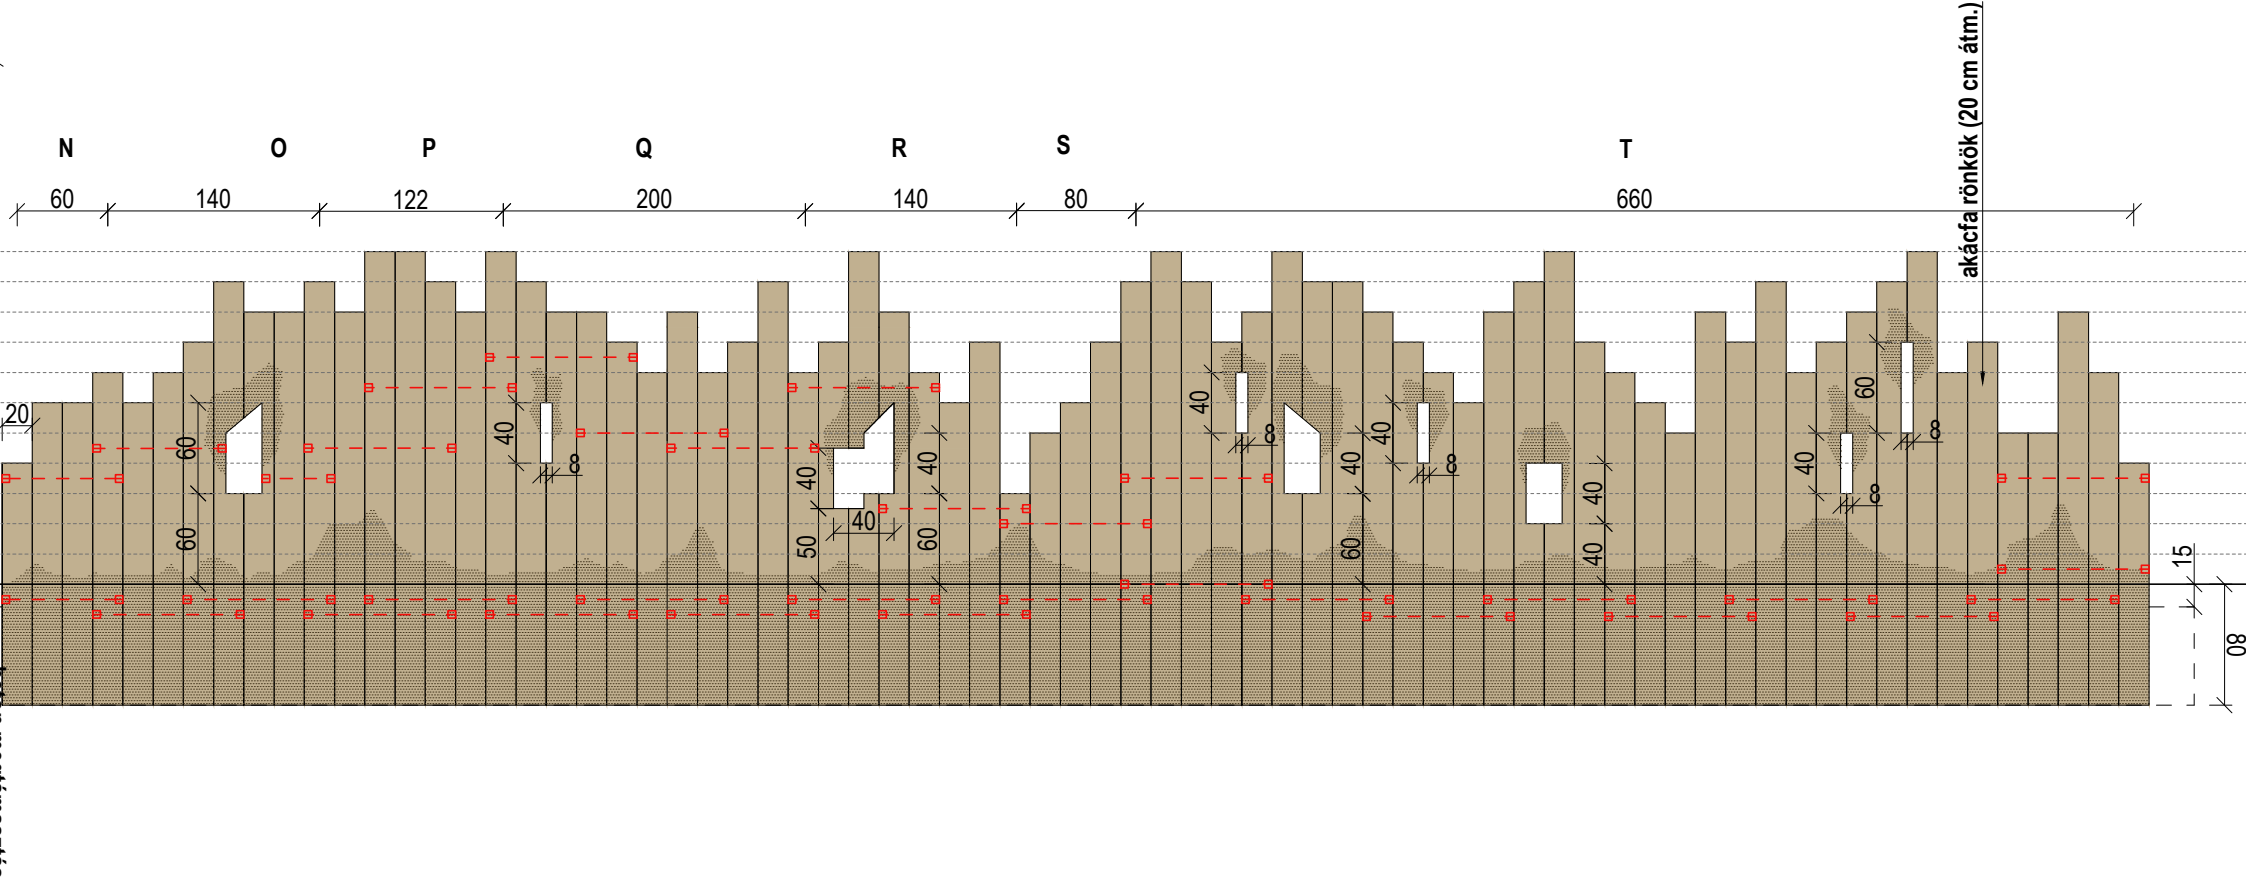

RÖNKLÉPCSŐ TERVE - M 1:50

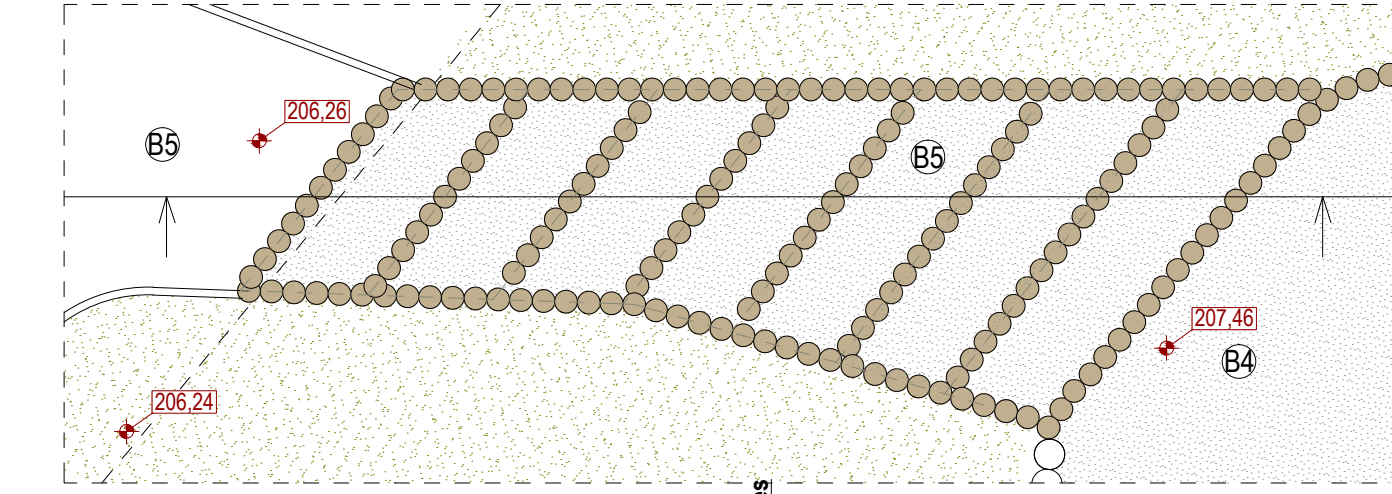

RÖNKLÉPCSŐ METSZETE - M 1:50

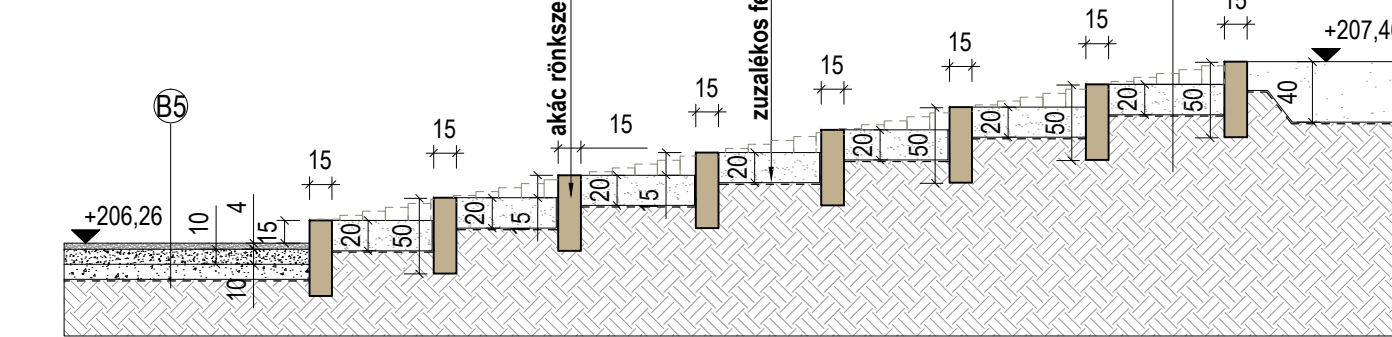

- J7 RÖNK FALAZAT ÉPÍTÉSE - (0,2X0,2X3,0 m) 3-14 éves korosztály számára
- rusztikus szíjácsmart, lazúrozott akácfa rönkökből (20 cm átm.), változó magasságban, beton megtámasztással épített falazat
 - szórta kővel, és lőréseablakkal
 - belső oldalán kapaszkodók beépítésével

"RÖNKVÁR" JÁTSZÓTER ÉS KÖRNYEZETÉNEK MEGÚJÍTÁSA - I. ÜTEM																					
ÉPÍTÉSI HELY:				2100 GÓDÖLLŐ,																	
HRSZ:				185/8																	
TERVFAJTA:				KIVITELI TERV																	
MEGBÍZÓ:				GÓDÖLLŐ VÁROS ÖNKORMÁNYZATA																	
KERT- ÉS TÁJÉPÍTÉSZET:				2100 GÓDÖLLŐ, SZABADSÁG TER 7. OBJEKT TÁJÉPÍTÉSZ IRODA KFT. 1123 BUDAPEST, ALKOTÁS UTCA 3. T.: +36 20 436 7197; E: INFO@OBJEKT.HU RÖMANN JÁNOS K 11-2318 OBJEKT TÁJÉPÍTÉSZ IRODA KFT. 1123 BUDAPEST, ALKOTÁS UTCA 3. T.: +36 20 436 7197; E: INFO@OBJEKT.HU PECSI MÁTE K 01-5267 OBJEKT TÁJÉPÍTÉSZ IRODA KFT. 1123 BUDAPEST, ALKOTÁS UTCA 3. T.: +36 20 436 7197; E: INFO@OBJEKT.HU DROBNYI GERGELY VZ 11-0941 GEPEZSMERNÖK																	
VIZGÉPÉSZET:				DROBNYI GERGELY VZ 11-0941 GEPEZSMERNÖK																	
TERVLAP:				RÖNKLÉPCSŐ ÉS RÖNKFAL RÉSZLETRAJZA																	
LÉPTÉK:				1:75, 1:50																	
TERVF.				EV HÓ NAP MOD. RAJZSZÁM																	
				K	I	V				1	8	0	3	2	2	0	1	K	K	0	7