ÁTTEKINTŐ HELYSZÍNRAJZ
M=1:250

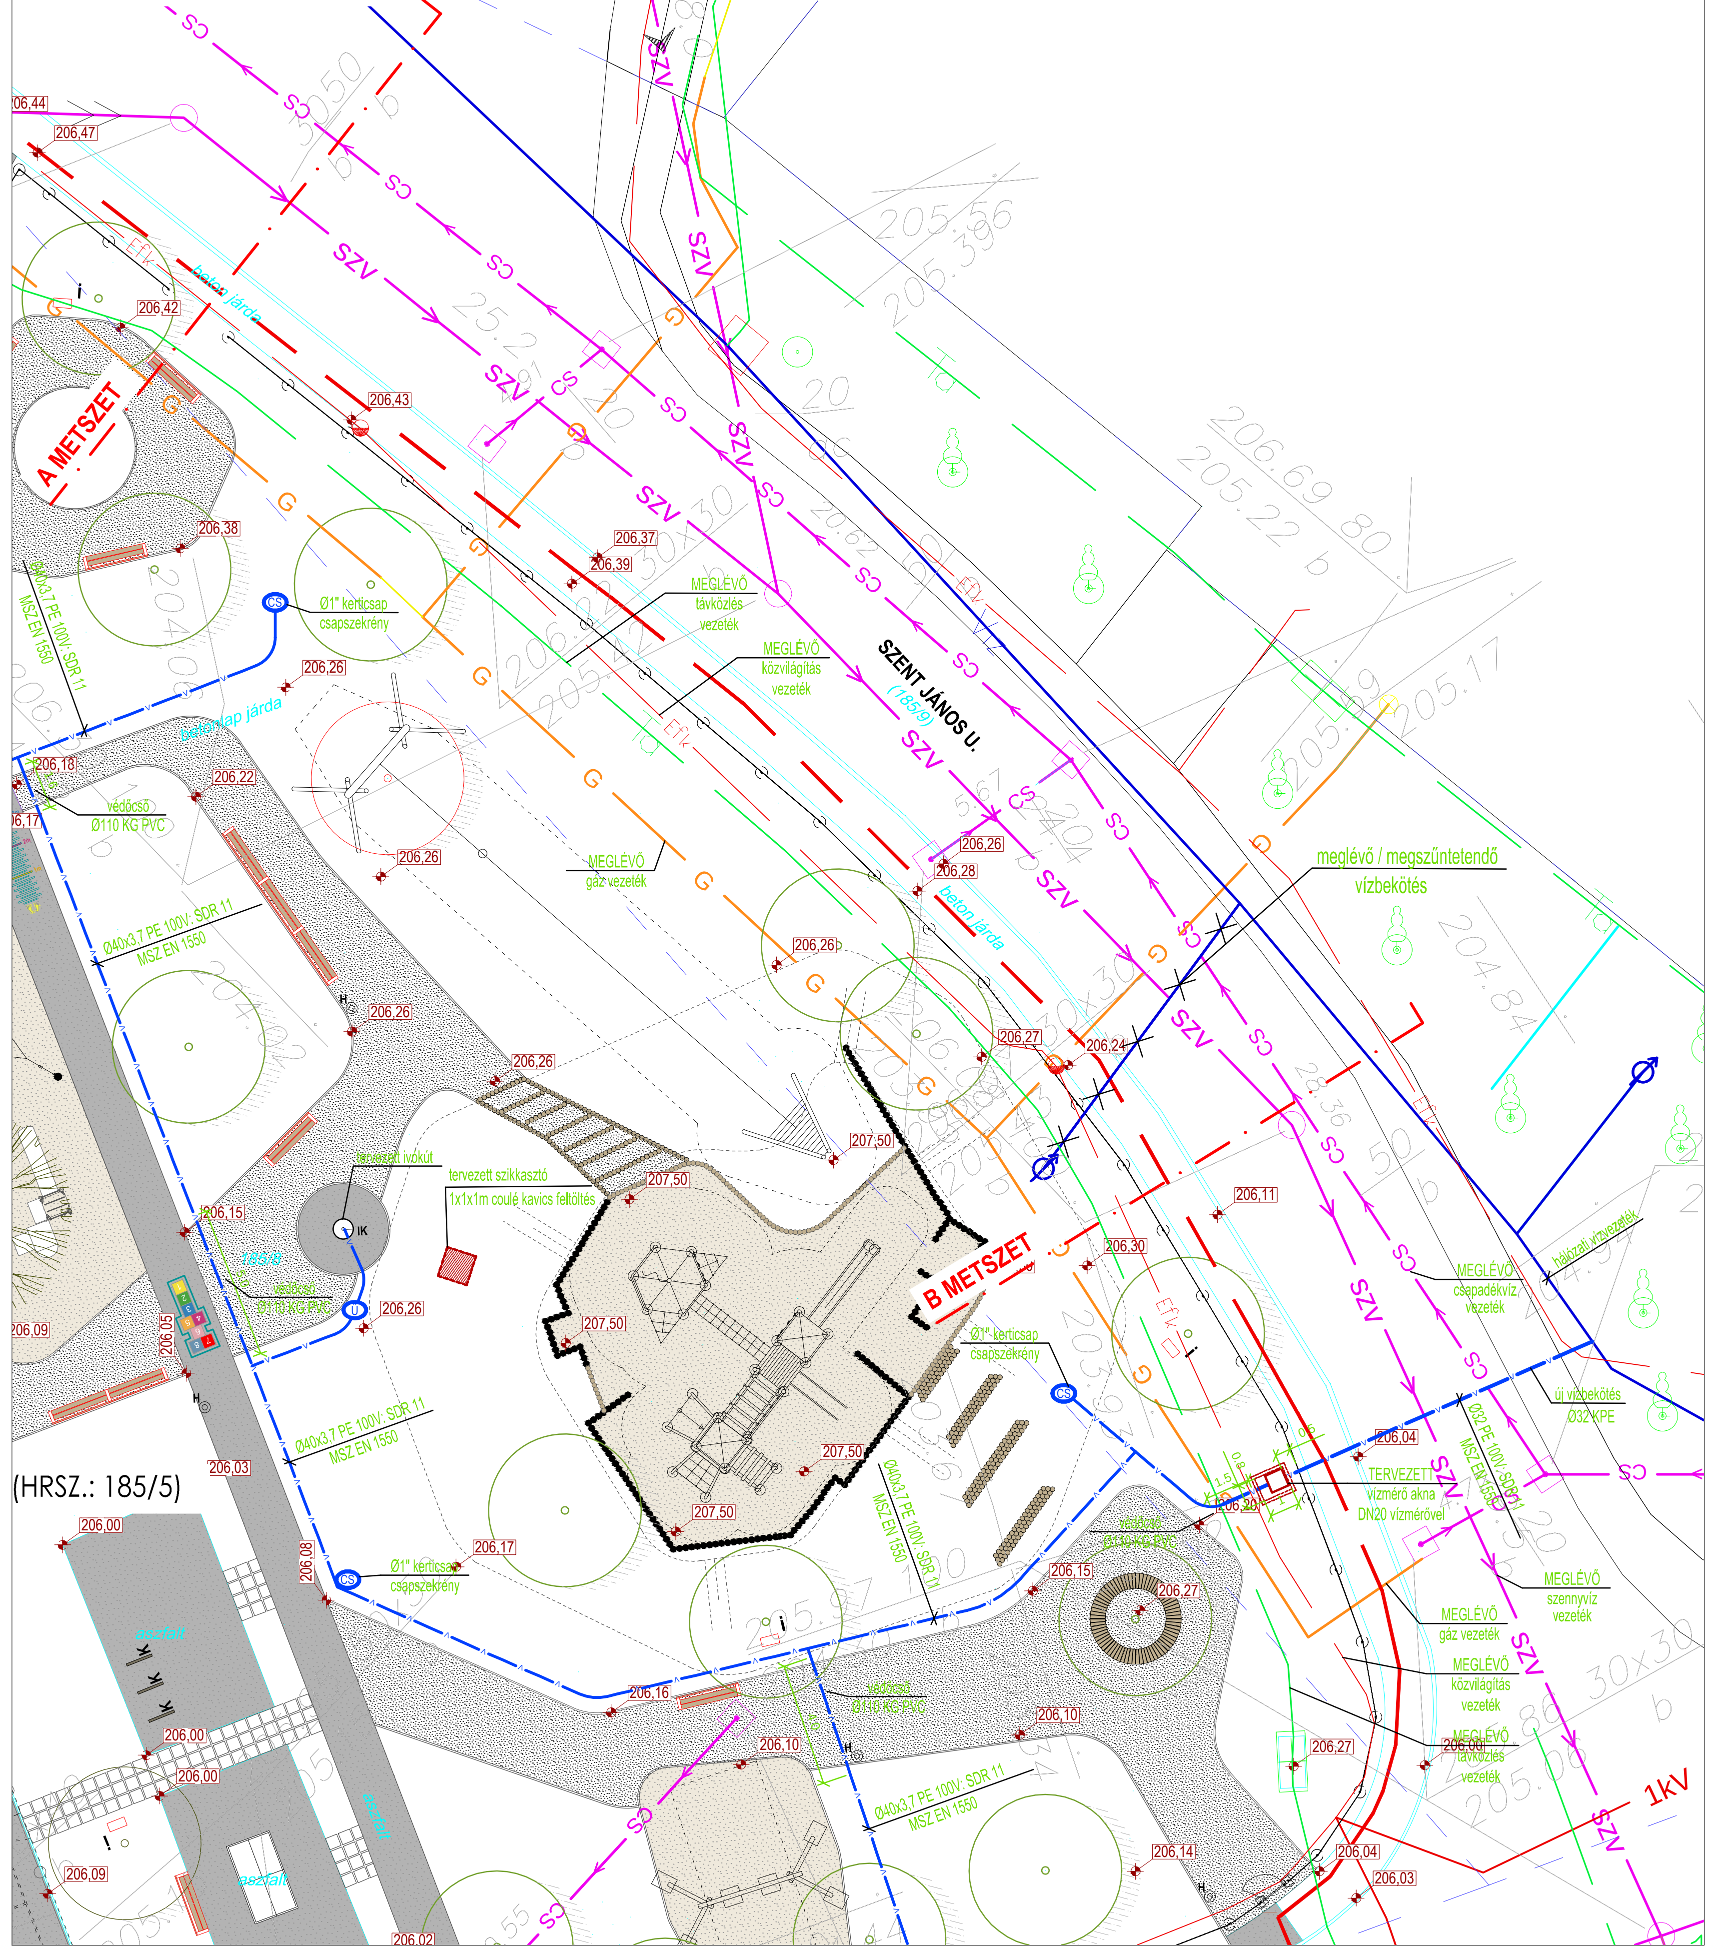

A-A METSZET
M=1:50

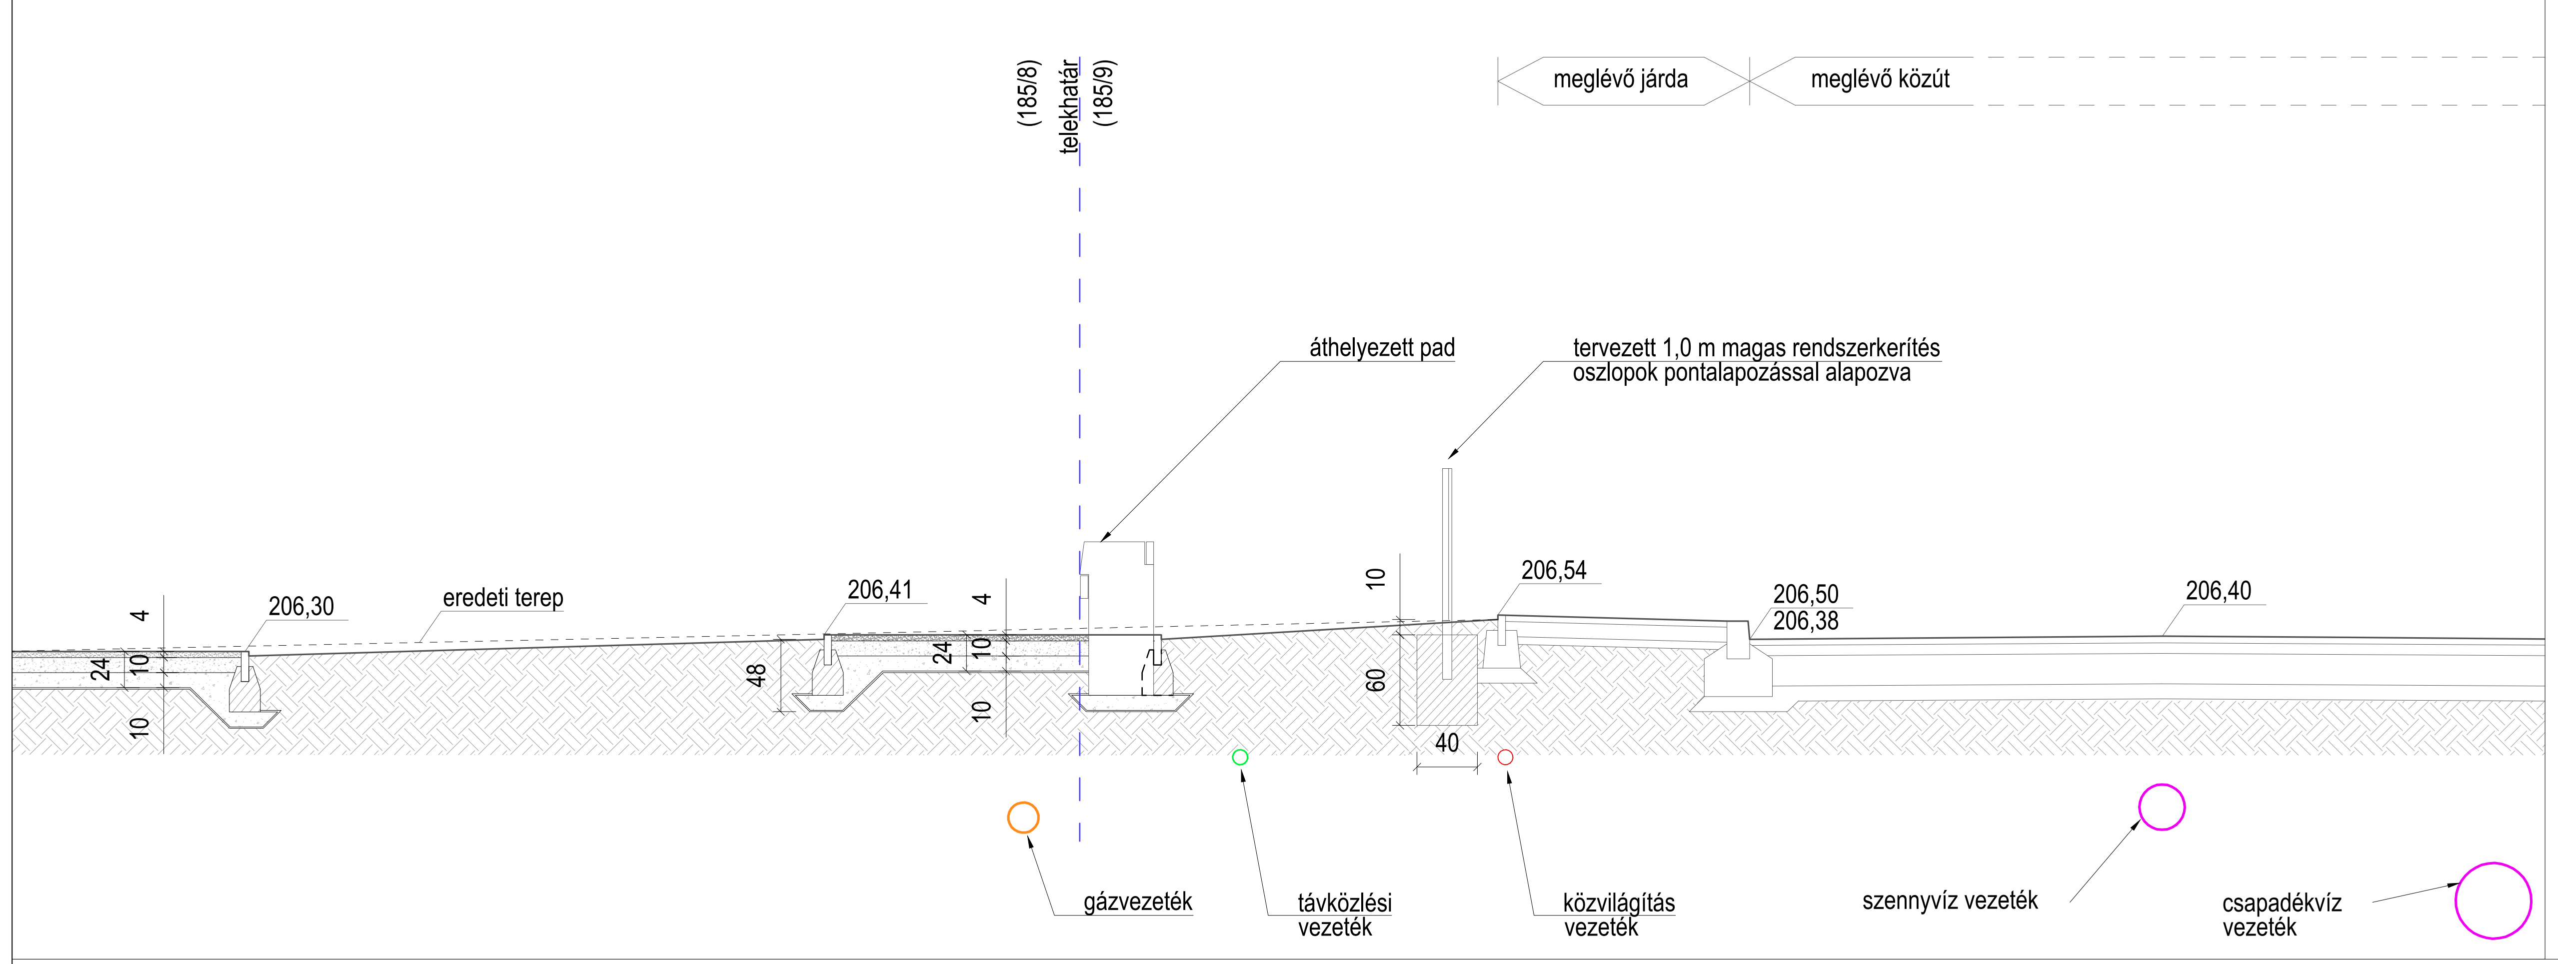

B-B METSZET
M=1:50

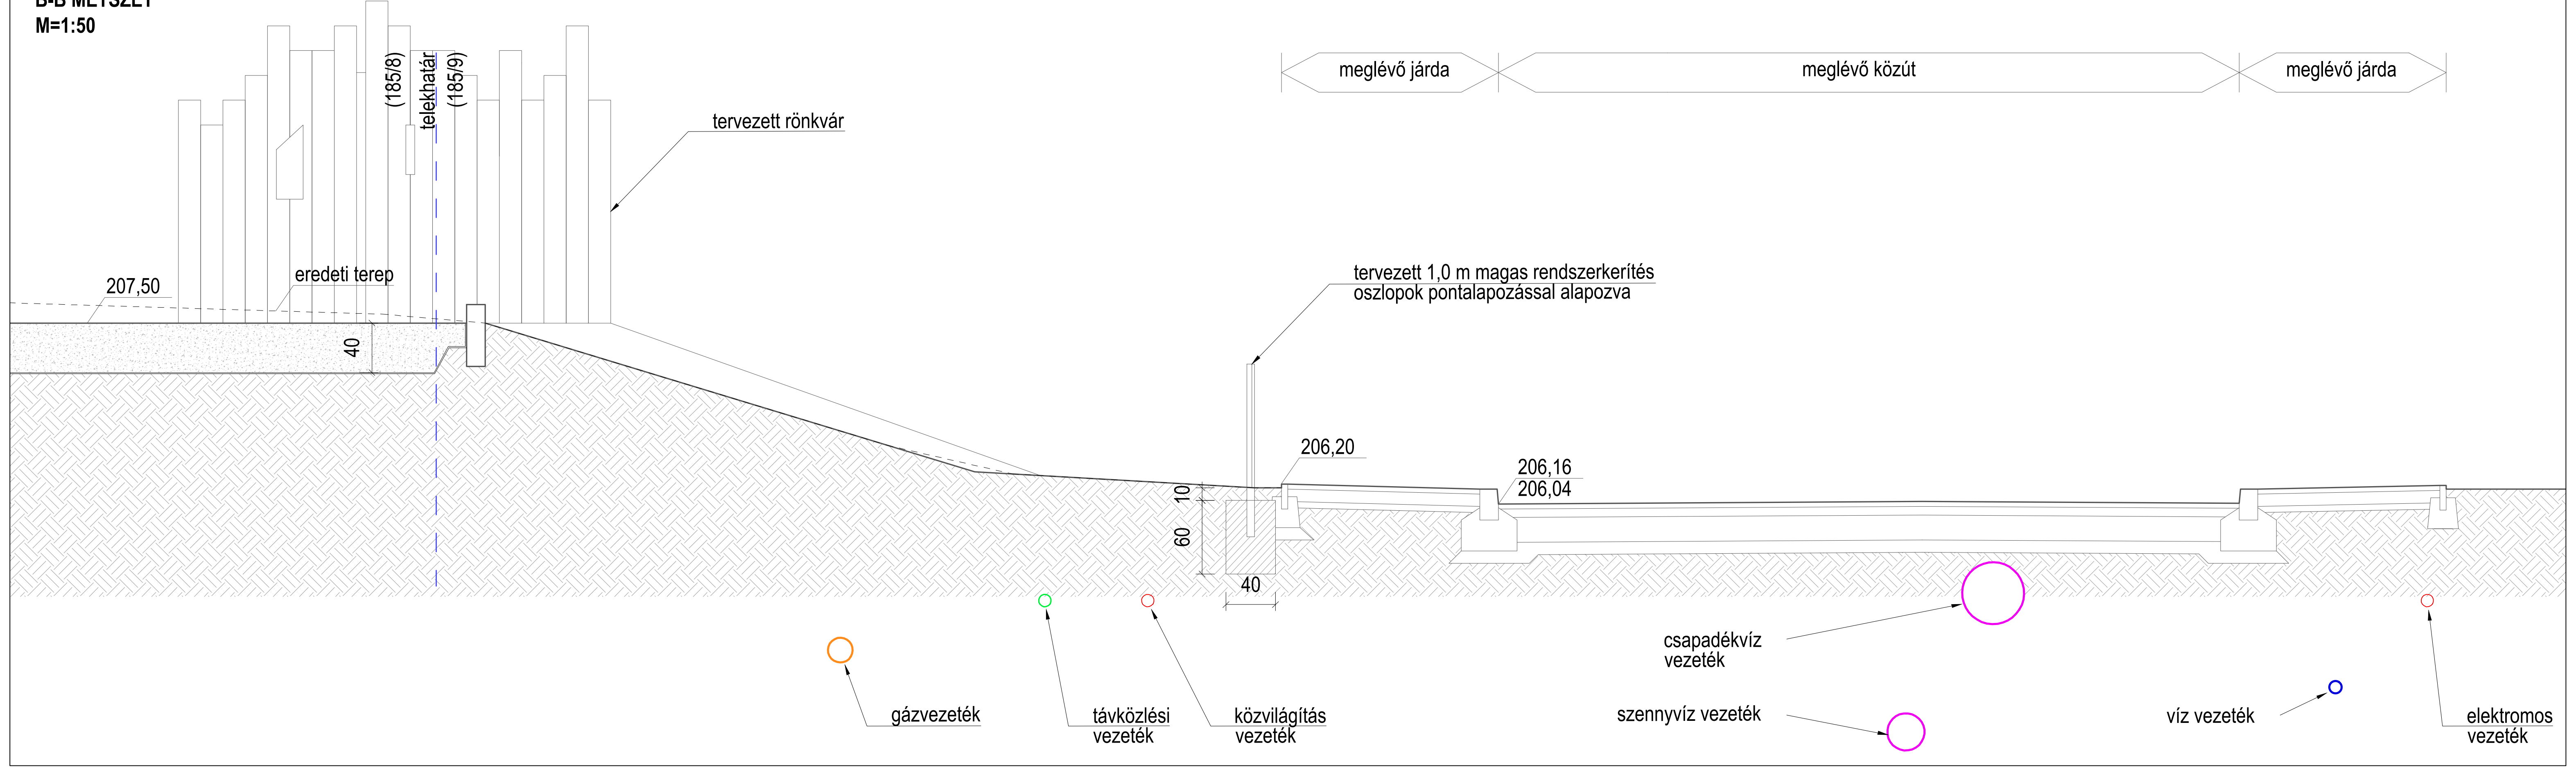

	"RÖNKVÁR" JÁTSZÓTÉR ÉS KÖRNYEZETÉNEK MEGÚJÍTÁSA - I. ÜTEM
ÉPÍTÉSI HELY:	**2100 GÖDÖLLŐ,**
HRSZ::	**185/8**
TERVFAJTA:	**KIVITELI TERV**
MEGBÍZÓ:	**GÖDÖLLŐ VÁROS ÖNKORMÁNYZATA** 2100 GÖDÖLLŐ, SZABADSÁG TÉR 7.
KERT- ÉS TÁJÉPÍTÉSZET:	**OBJEKT TÁJÉPÍTÉSZ IRODA KFT.** 1123 BUDAPEST, ALKOTÁS UTCA 3. T: +36.20.436.7197; E: INFO@OBJEKT.HU
	HÓMANN JÁNOS K 11-0318 OKL. TÁJÉPÍTÉSZMÉRNÖK
	PÉCSI MÁTÉ K 01-5267 OKL. TÁJÉPÍTÉSZMÉRNÖK
VÍZGÉPÉSZET:	**DROBNI GERGELY** VZ 11-0941 GÉPÉSZMÉRNÖK
TERVLAP:	**KÖRNYEZETÉPÍTÉSZETI METSZETEK**
LÉPTÉK:	**1:250;1:50**

	TERVF.		ÉV	HÓ	NAP	MÓD.	RAJZSZÁM
	K I V		1 8	0 3	2 2	0 1	K K 0 9