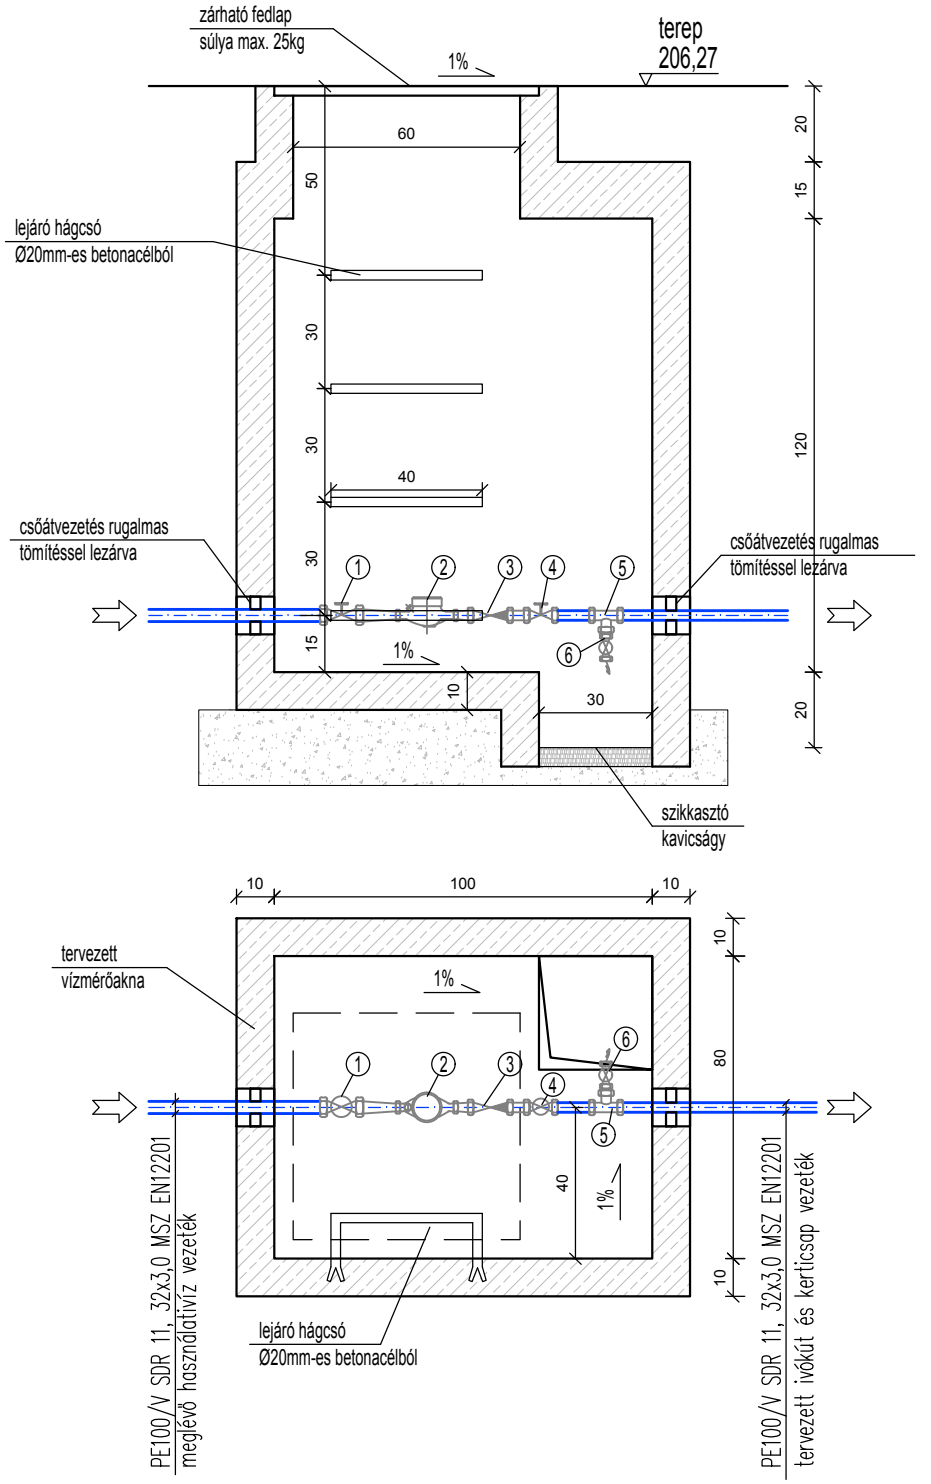

6.	tömlővéges ürítő gömbcsap	DN15
5.	T-idom	DN25
4.	elzáró szelep	DN25
3.	visszacsapó szelep	DN25
2.	vízmérő	DN20
1.	elzáró szelep	DN25
ssz.	megnevezés	méret

JELMAGYARÁZAT

"RÖNKVÁR" JÁTSZÓTÉR ÉS KÖRNYEZETÉNEK MEGÚJÍTÁSA - I. ÜTEM

ÉPÍTÉSI HELY:	**2100 GÖDÖLLŐ,**
HRSZ::	**185/8**
TERVFAJTA:	**KIVITELI TERV**
MEGBÍZÓ:	**GÖDÖLLŐ VÁROS ÖNKORMÁNYZATA** 2100 GÖDÖLLŐ, SZABADSÁG TÉR 7.
KERT- ÉS TÁJÉPÍTÉSZET:	**OBJEKT TÁJÉPÍTÉSZ IRODA KFT.** 1123 BUDAPEST, ALKOTÁS UTCA 3. T: +36.20.436.7197; E: INFO@OBJEKT.HU **HÓMANN JÁNOS** K 11-0318 OKL. TÁJÉPÍTÉSZMÉRNÖK **PÉCSI MÁTÉ** K 01-5267 OKL. TÁJÉPÍTÉSZMÉRNÖK
VÍZGÉPÉSZET:	**DROBNI GERGELY** VZ 11-0941 GÉPÉSZMÉRNÖK

TERVLAP: **VÍZGÉPÉSZET, TERVEZETT VÍZMÉRŐ AKNA**

LÉPTÉK: **1:20**

	TERVF.		ÉV	HÓ	NAP	MÓD.	RAJZSZÁM
	KIV		18	03	20	00	VG02