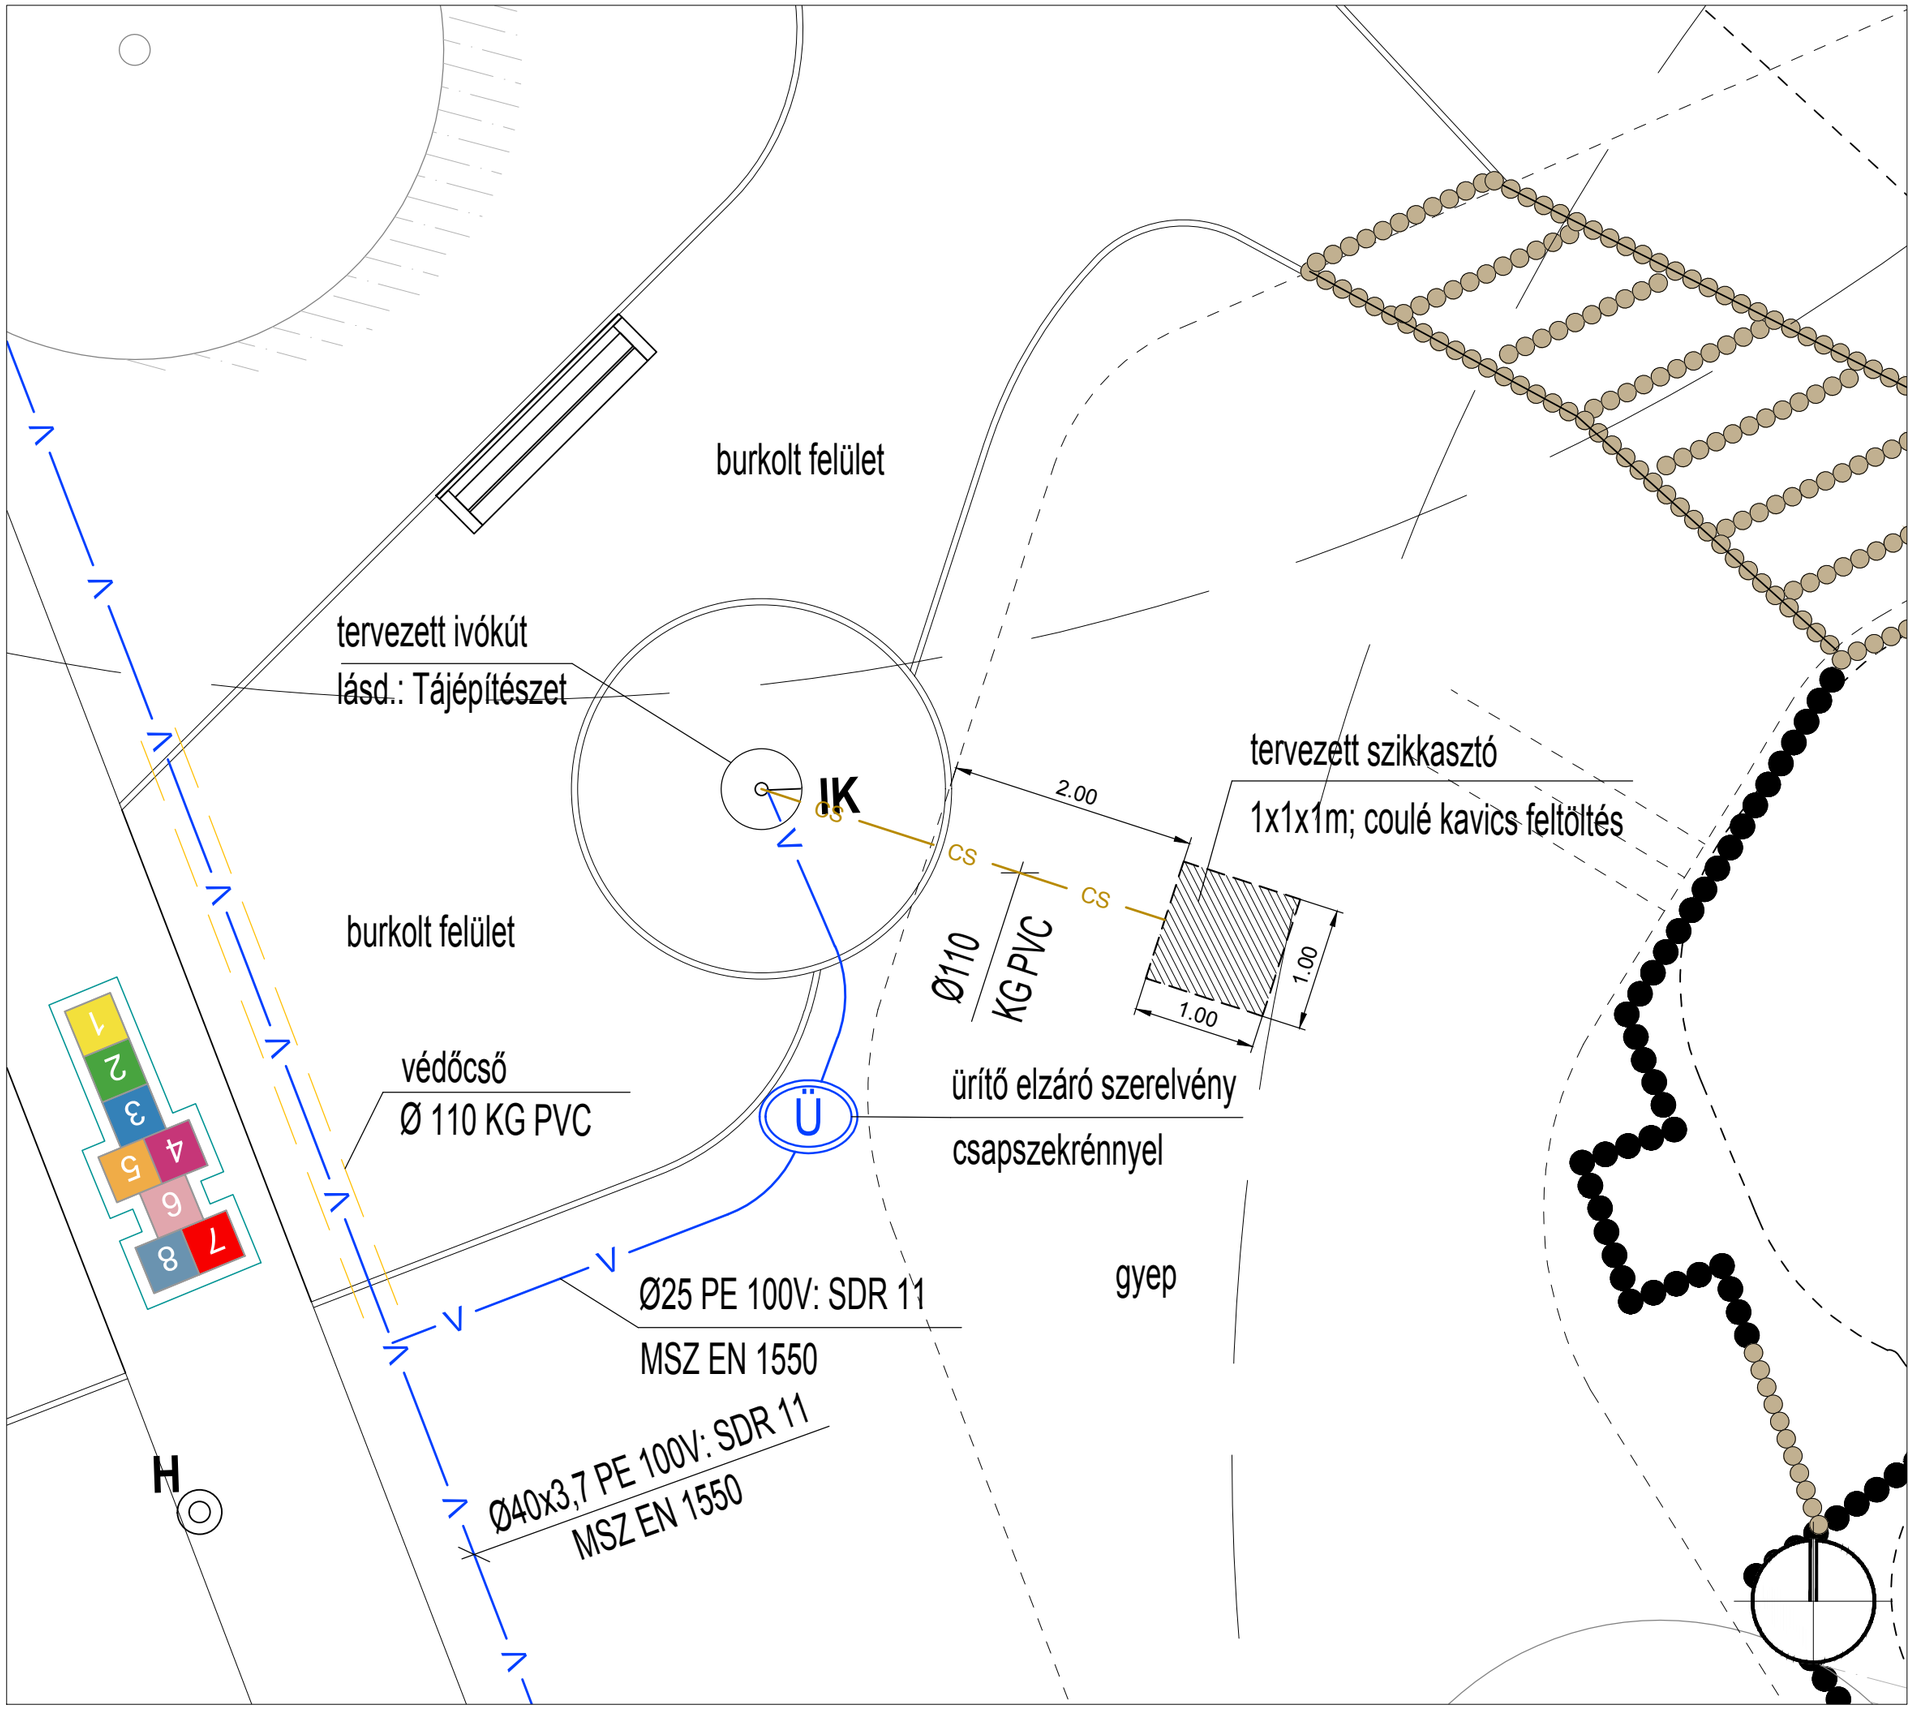

JELMAGYARÁZAT

meglévő	megszűnő	tervezett	megnevezés
Viz		v	ivóvíz
szv			szennyvíz
cs		cs	csapadékvíz
G			gáz
Efk			közvilágítás
Ta			távközlés
1kV			elektromos

CS — kerti csap 20m-es tömlő sugárral

"RÖNKVÁR" JÁTSZÓTÉR ÉS KÖRNYEZETÉNEK MEGÚJÍTÁSA - I. ÜTEM

ÉPÍTÉSI HELY:	**2100 GÖDÖLLŐ,**
HRSZ::	**185/8**
TERVFAJTA:	**KIVITELI TERV**
MEGBÍZÓ:	**GÖDÖLLŐ VÁROS ÖNKORMÁNYZATA** 2100 GÖDÖLLŐ, SZABADSÁG TÉR 7.
KERT- ÉS TÁJÉPÍTÉSZET:	**OBJEKT TÁJÉPÍTÉSZ IRODA KFT.** 1123 BUDAPEST, ALKOTÁS UTCA 3. T: +36.20.436.7197; E: INFO@OBJEKT.HU **HÓMANN JÁNOS** K 11-0318 OKL. TÁJÉPÍTÉSZMÉRNÖK **PÉCSI MÁTÉ** K 01-5267 OKL. TÁJÉPÍTÉSZMÉRNÖK
VÍZGÉPÉSZET:	**DROBNI GERGELY** VZ 11-0941 GÉPÉSZMÉRNÖK

TERVLAP:	**VÍZGÉPÉSZET,** **IVÓKÚT ALAPRAJZ**
LÉPTÉK:	**1:50**

TERVF.			ÉV	HÓ	NAP	MÓD.	RAJZSZÁM
K	I	V	1 8	0 3	2 0	0 0	V G 0 3