


1-2-0

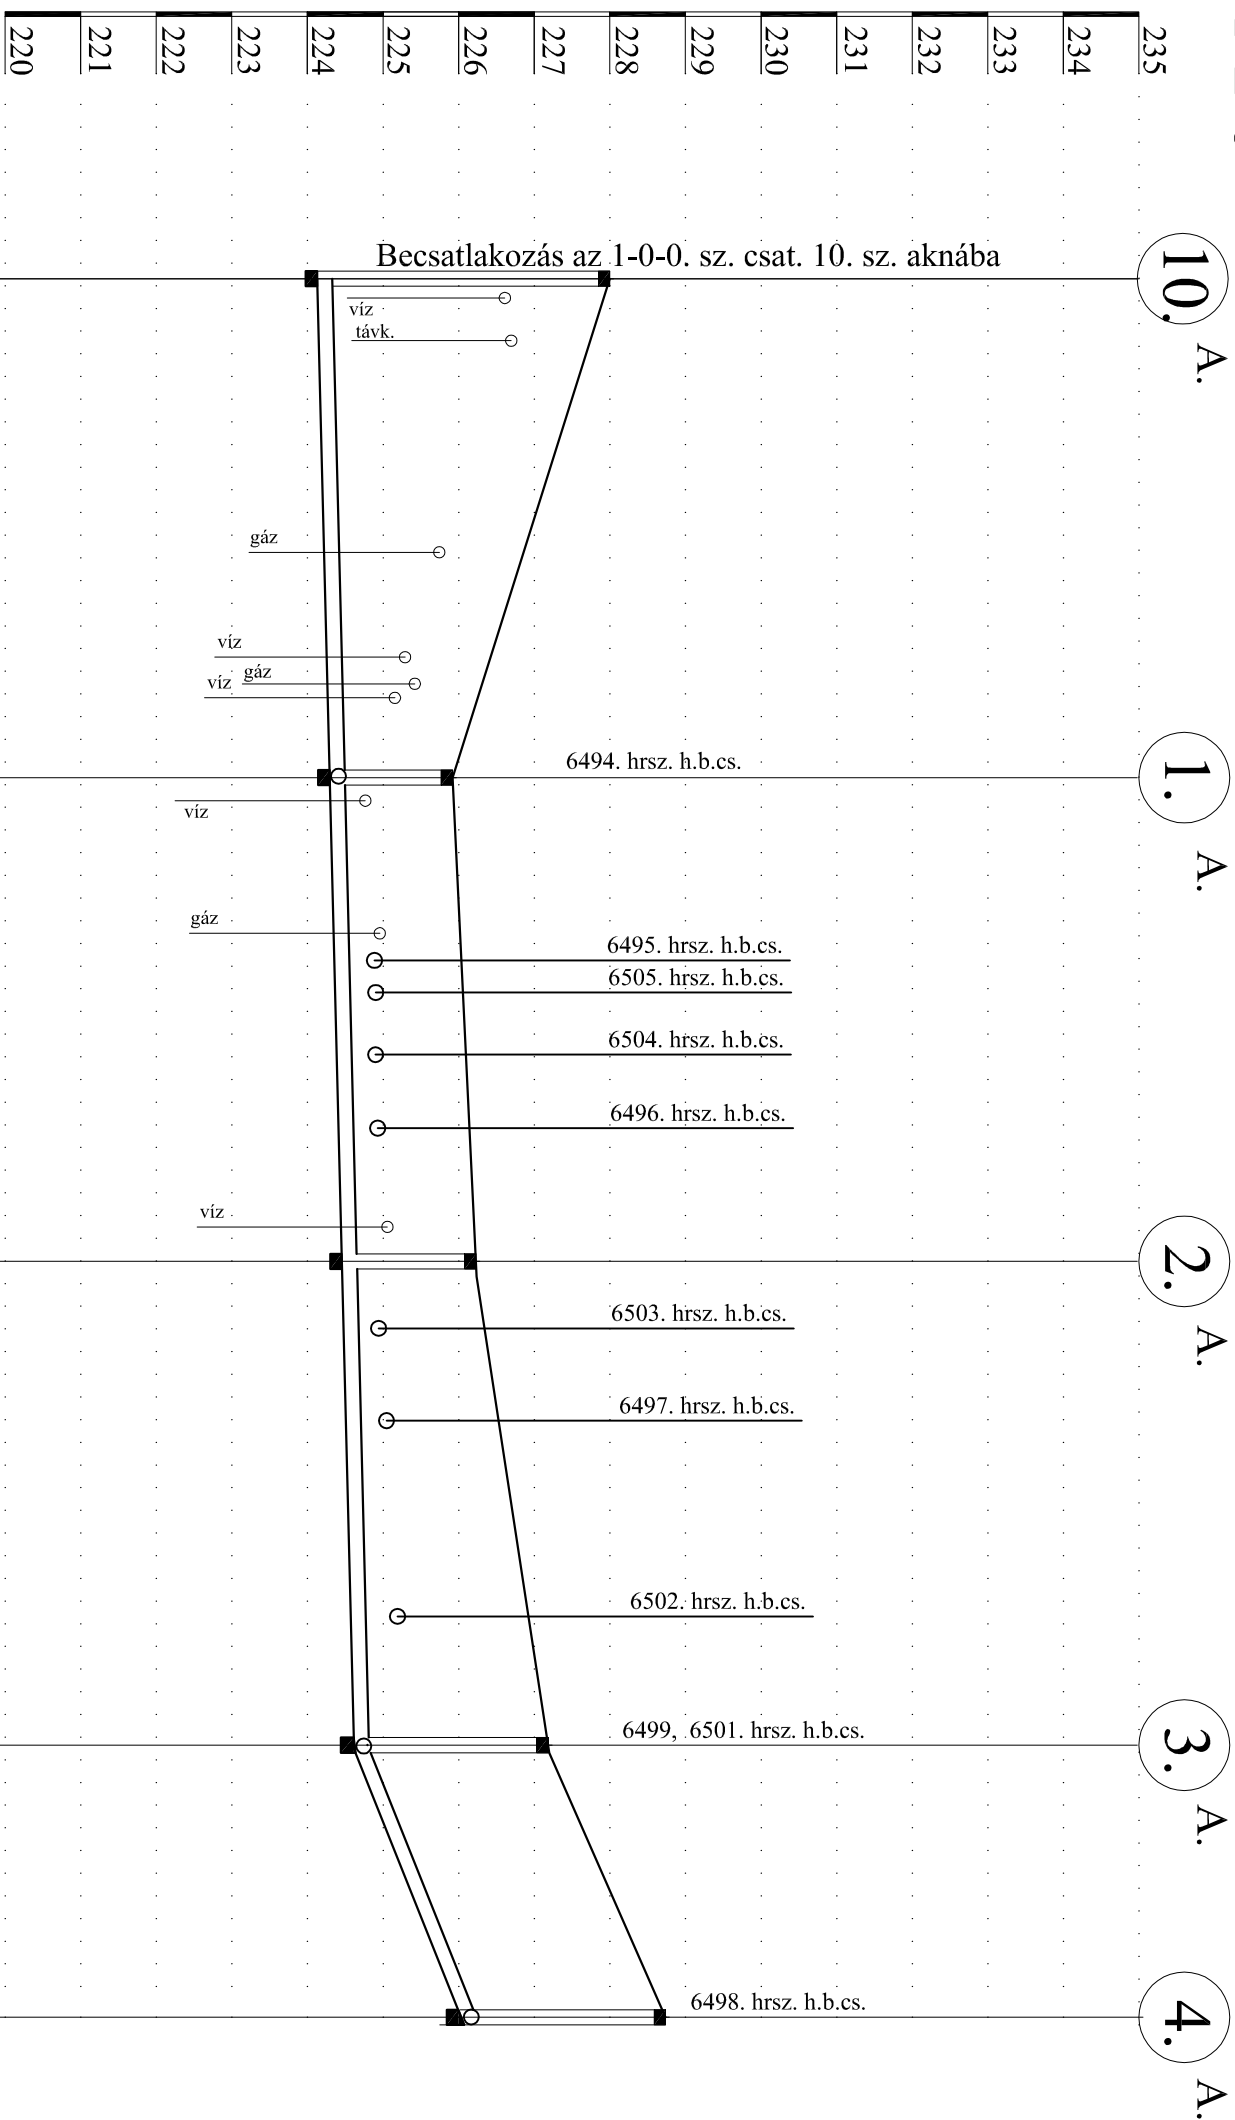

Terepszint	228,00		225,92		226,24		227,20		228,78
Fenék szint	224,13		224,30		224,46		224,62		226,06
Relatív mélység	3,88		1,62		1,78		2,58		2,72
Esés		5,0 ‰		5,0 ‰		5,0 ‰		80,0 ‰	
Távolság		33,0		32,0		32,0		18,0	
Épül összesen		D 200 mm KG PVC 115,0 m							
Szelvényezés	0+000	0+033	0+050	0+065	0+097	0+115			

Aktualizált terv!

Tsz: 02-2/2006	
Hidroklutúra Víz- és környezegazdálkodási Kft. 2092 Budakeszi, Rákóczi u. 55.	
A terv tárgya:	Gödöllő, Marika telep és Antalhegy szennyvízcsatornázása engedélyezési terv
Meghízó:	Gödöllő Város Önkormányzata
A rajz tárgya:	Antalhegy, 1-2-0. sz. csatorna hossz-szelvénye
Tervező:	Méretarány: Dátum: Rajzszám:
Pál János	1:500, 1:100 2015. 06. hó 4.6.