


A	B	C	D	E	F	G	H	I	J	K
---	---	---	---	---	---	---	---	---	---	---

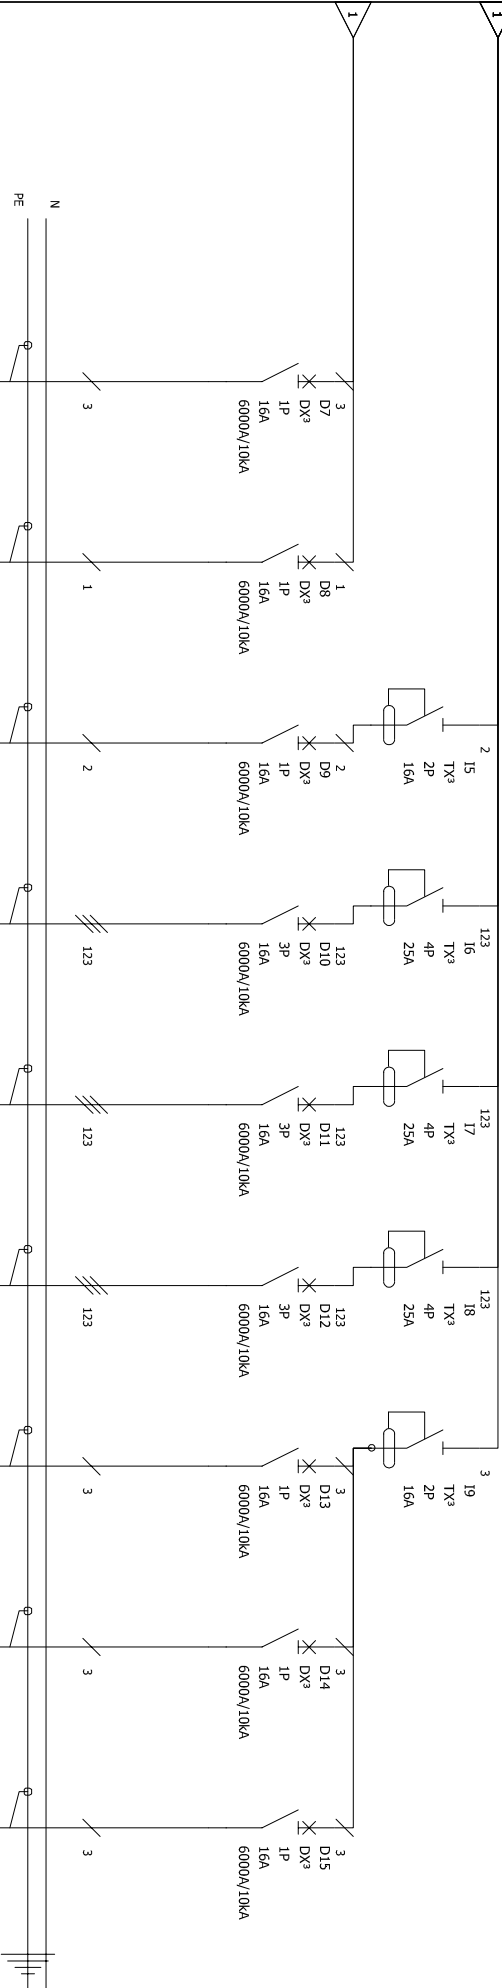

Készülék azonosító	D7	D8	D9	D10	D11	D12	D13	D14	D15
Leágazás azonosító	6ak	7ak	8ak	9ak	10ak	11ak	12ak	13ak	14ak
Leírás	dugaj	dugaj	bojler	tűzhely	tűzhely	sütő	mosogatógép dugaj		
vezeték-kábel típus	MCU	MCU	MCU	MCU	MCU	MCU	MCU		
méret	3x2,5	3x2,5	3x4	5x4	5x4	5x4	3x2,5		
Védékső	MűIII	MűIII	MűIII	MűIII	MűIII	MűIII	MűIII		
méret	16	16	16	29	29	29	16		
Megjegyzés									

Dinamic Kft. Pintérné Kolb Dóra 2100 Gödöllő Thököly u 54 dinamickft@invitel.hu	Mesék Háza Óvoda Épület elosztó	VE-1 XL3-400 fém fali elosztószekrény 900x1150x213 IP: 40(6) 2/
--	------------------------------------	--