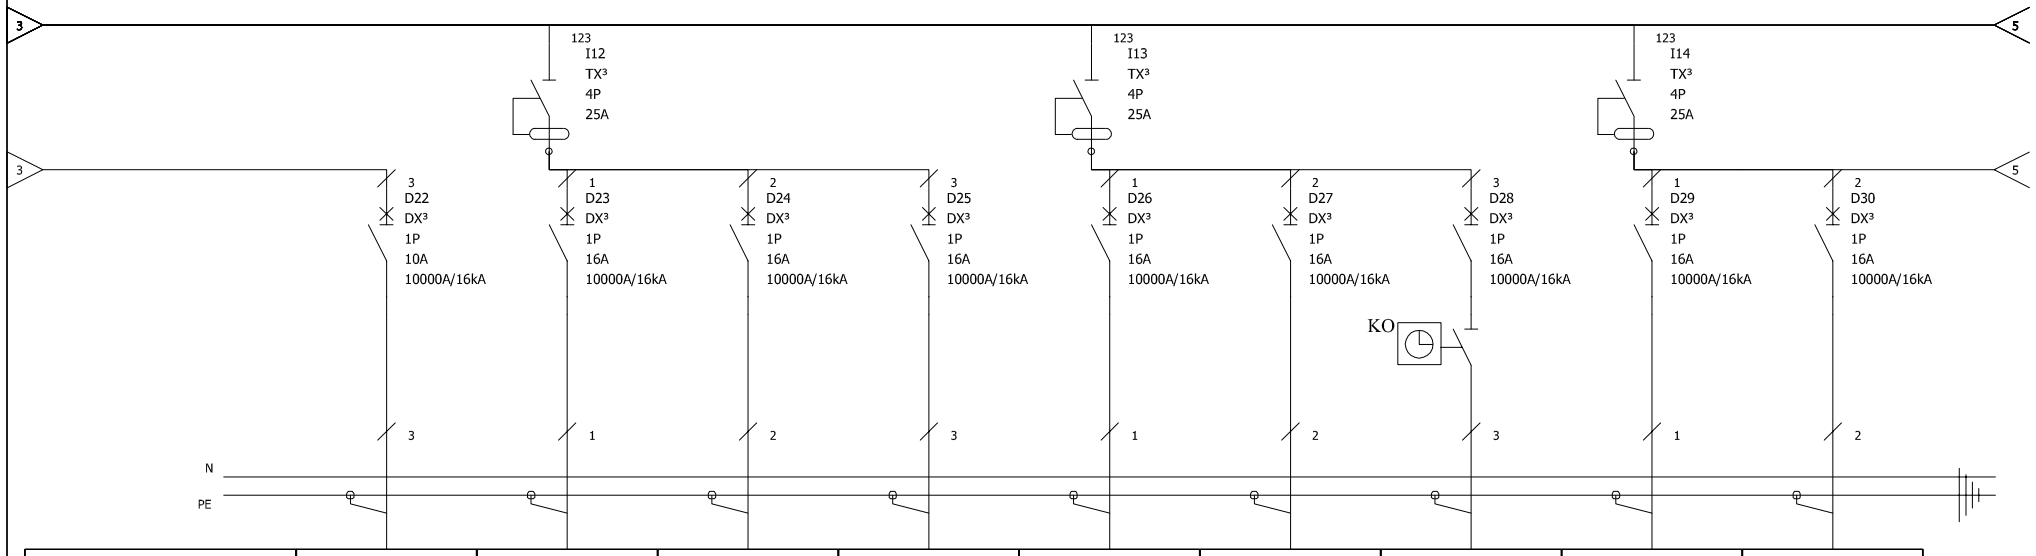

Készülék azonosító	D22	D23	D24	D25	D26	D27	D28	D29	D30
Leágazás azonosító	21ak	22ak	23ak	24ak	25ak	26ak	27ak	28ak	29ak
Leírás	világítás	dugalj	dugalj	dugalj	dugalj	dugalj	dugalj	dugalj	dugalj
vezeték-kábel típus	MCU	MCU	MCU	MCU	MCU	MCU	MCU	MCU	MCU
méret	3x1,5	3x2,5	3x2,5	3x2,5	3x2,5	3x2,5	3x2,5	3x2,5	3x2,5
Védőcső	MŰIII	MŰIII	MŰIII	MŰIII	MŰIII	MŰIII	MŰIII	MŰIII	MŰIII
méret	16	16	16	16	16	16	16	16	16
Megjegyzés									

Dinamic Kft.
Pintérné Kolb Dóra
2100 Gödöllő Thököly u 54
dinamickft@invitel.hu

Mesék Háza Óvoda

Épület elosztó

VE-1

2017.04.13.

XL³-400 fém fali elosztószekrény
900x1150x213
IP : 40(8)