


alrajzi részlet,  
készült:  
2017.03.07.  
egyeztetésre

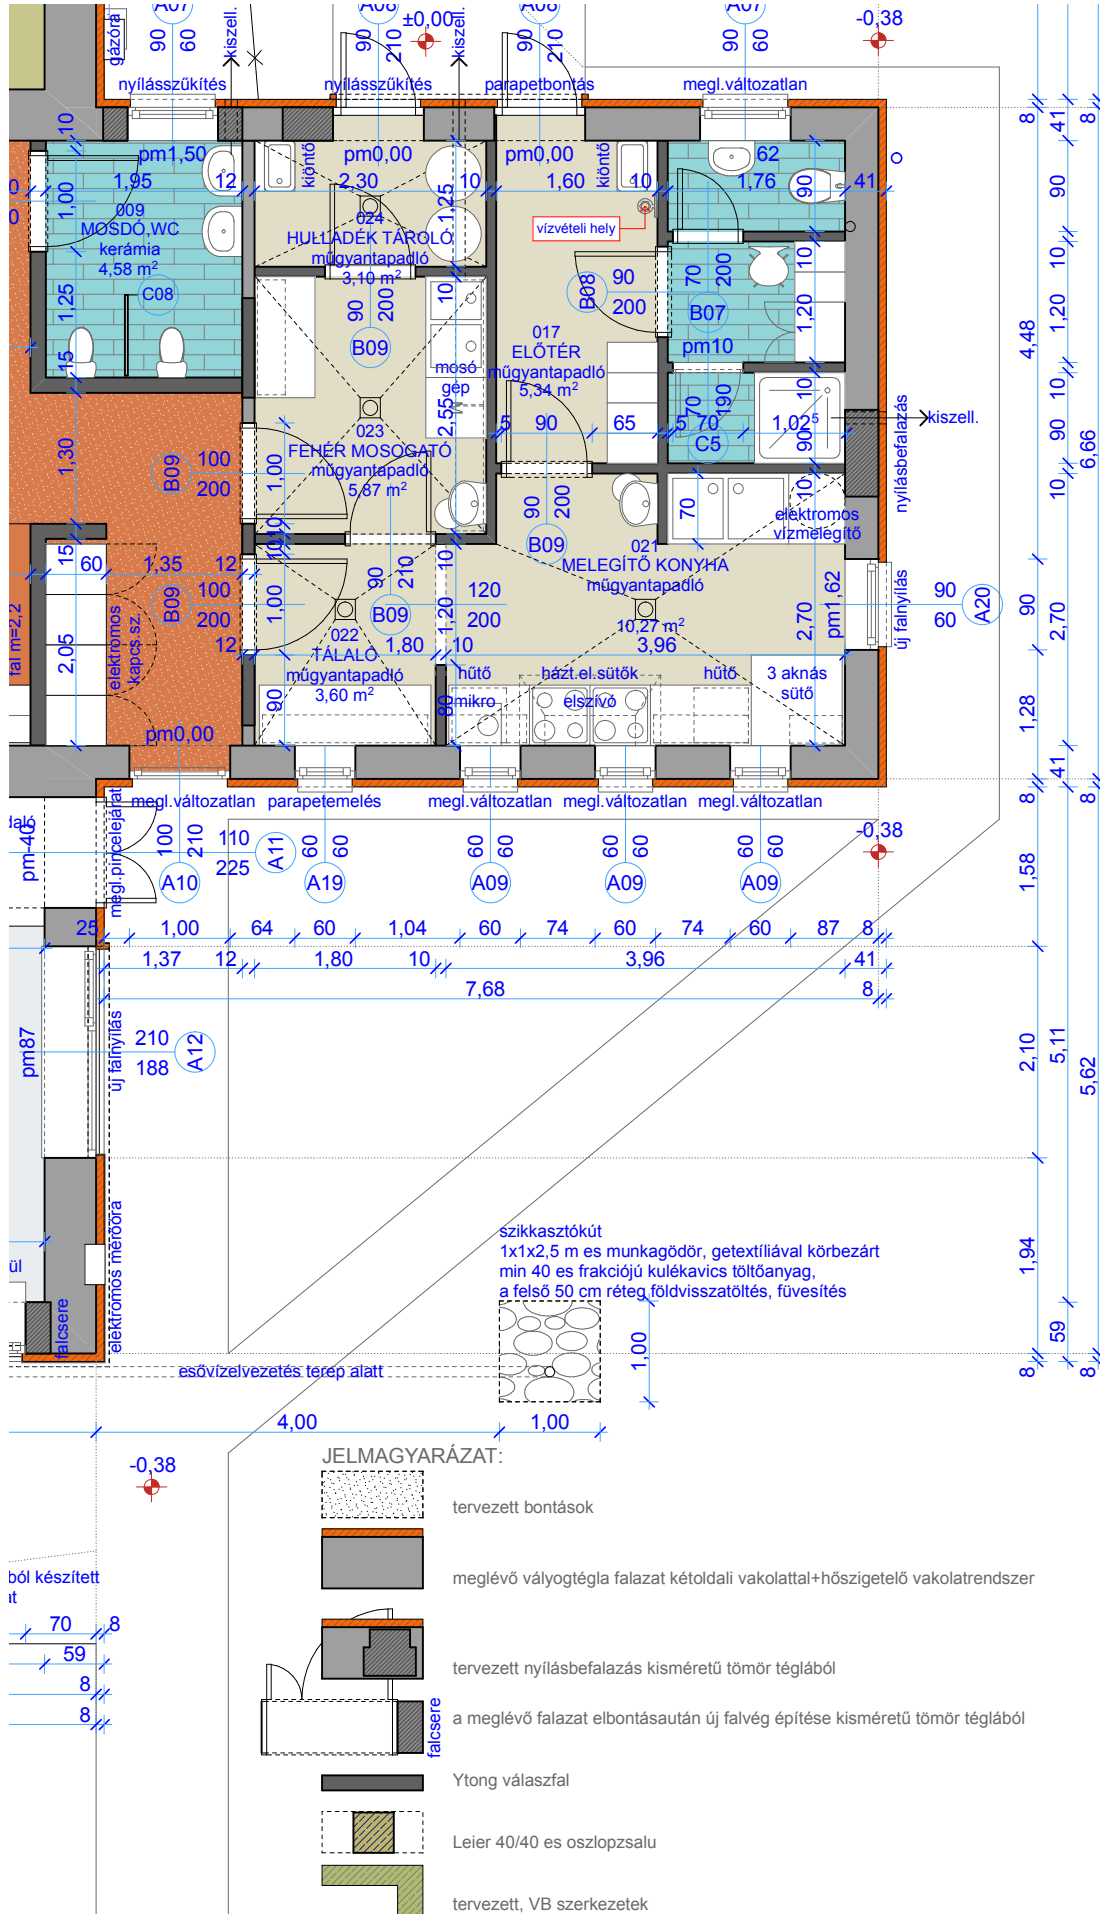

GÖDÖLLŐI  
MESÉK HÁZA ÓVODA  
2.sz.ÉPÜLET  
ÁTALAKÍTÁSA  
ÉS KORSZERŰSÍTÉSE  
Gödöllő,  
Szent János utca 6-8.  
, Hrsz.: 3255/6.

építtető:  
Gödöllő Város Önkormányzata  
2100 Gödöllő,  
képviselet:  
Dr Gémesi György Polgármester Úr

generáltervező:  
E4 Consulting Kft.....  
2146 Mogyoród, Szent Jakab park 210.  
képviselet: Kelemen J. Levente ügyvezető

építész felelős tervező:  
Csuvár Zsolt.....  
6000 Kecskemét, Téglagyár utca 37.  
kamarai névjegyzék szám: É 03-0261

építész társtervező:  
Bréda Szilveszter.....  
2100 Gödöllő, Toboz utca 18.

társzerkezet tervező:  
Kelemené Bokor Gabriella.....  
2146 Mogyoród, Szent Jakab park 210.  
kamarai névjegyzék szám: TT 13-9243

építésgépész tervező:  
Filó András.....  
2100 Gödöllő,  
kamarai névjegyzék szám:

épületvilágosság tervező:  
Pintémé Kolb Dóra.....  
2100 Gödöllő,  
kamarai névjegyzék szám:

## FÖLDSZINTI ALAPRAJZ

terv:

kiviteli terv

lépték:

m = 1 : 50

dátum:

2017. április 28.

rajzszám:

**E-02**