


Csatorna és bekötés


KG-PVC csővel

II. ütem I. ütem

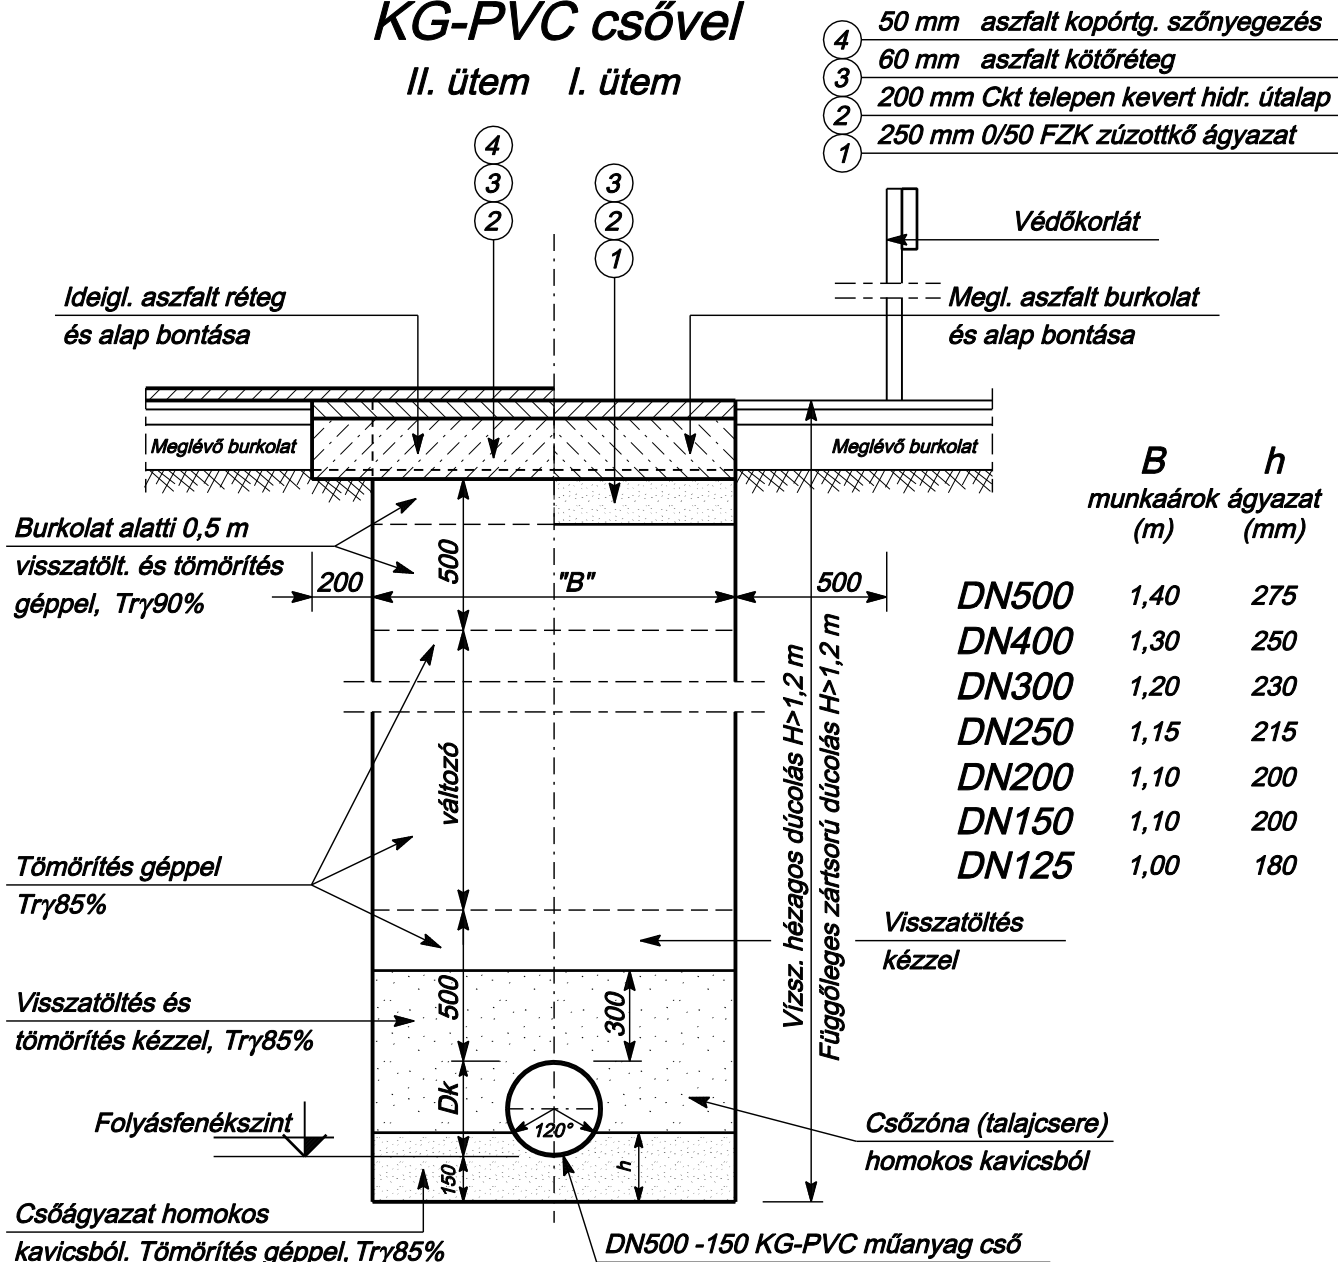

A kivitelezéssel kapcsolatos baleset-, környezet- és egészségvédelmi intézkedéseket az építkezés idejére, az érvényes előírásoknak megfelelően a Kivitelező vállalatnak kell megtennie!

A magassági adatok a BALTI alapszintre vonatkoznak. Adriai alapszintre történő átszámításnál ezekhez 0,675 m-t hozzá kell adni.

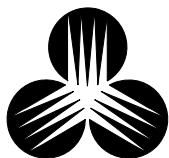

COMPLANEX

MÉRNÖKI SZOLGÁLTATÓ ÉS KERESKEDELMI KFT.

Alapítva: 1990

1123 BUDAPEST,
Kékgolyó u. 2/A.
Tel.: 355-1463
Fax: 225-1292

MEGBÍZÓ:

Gödöllő Város Önkormányzata

MUNKASZÁM:

13-14

FŐTERVEZŐ:

TÁRGY:

GÖDÖLLŐ, Lumniczer u. - Petőfi tér vízvezetése
Kiviteli terv

RAJZSZÁM:

2-21V

FELELŐS TERVEZŐ:

Boross László
MMK: 01-0769 / VZ-T, KÉ-T

RAJZ:

MUNKAÁROK-MINTAKERESZTSZELVÉNYEK és
RÉSZLETRAJZOK (4 lap)

MÉRETARÁNY:

1:25, 1:100

SZERKESZTŐ:

Bné Zsinór Györgyi


DÁTUM:

2016. 07.


RAJZOLÓ:

ELLENŐR:

Szivárgó

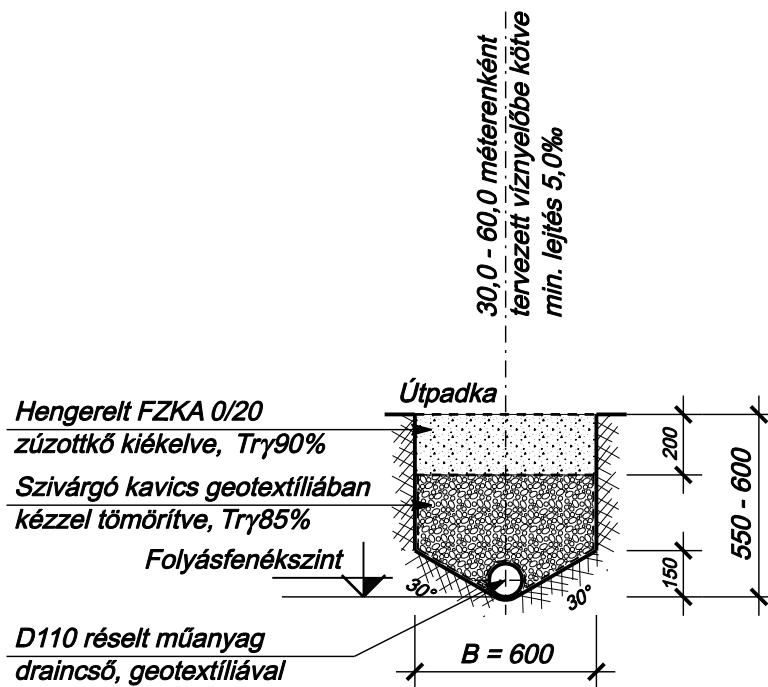

Víznyelő telepítése burkolat mellett


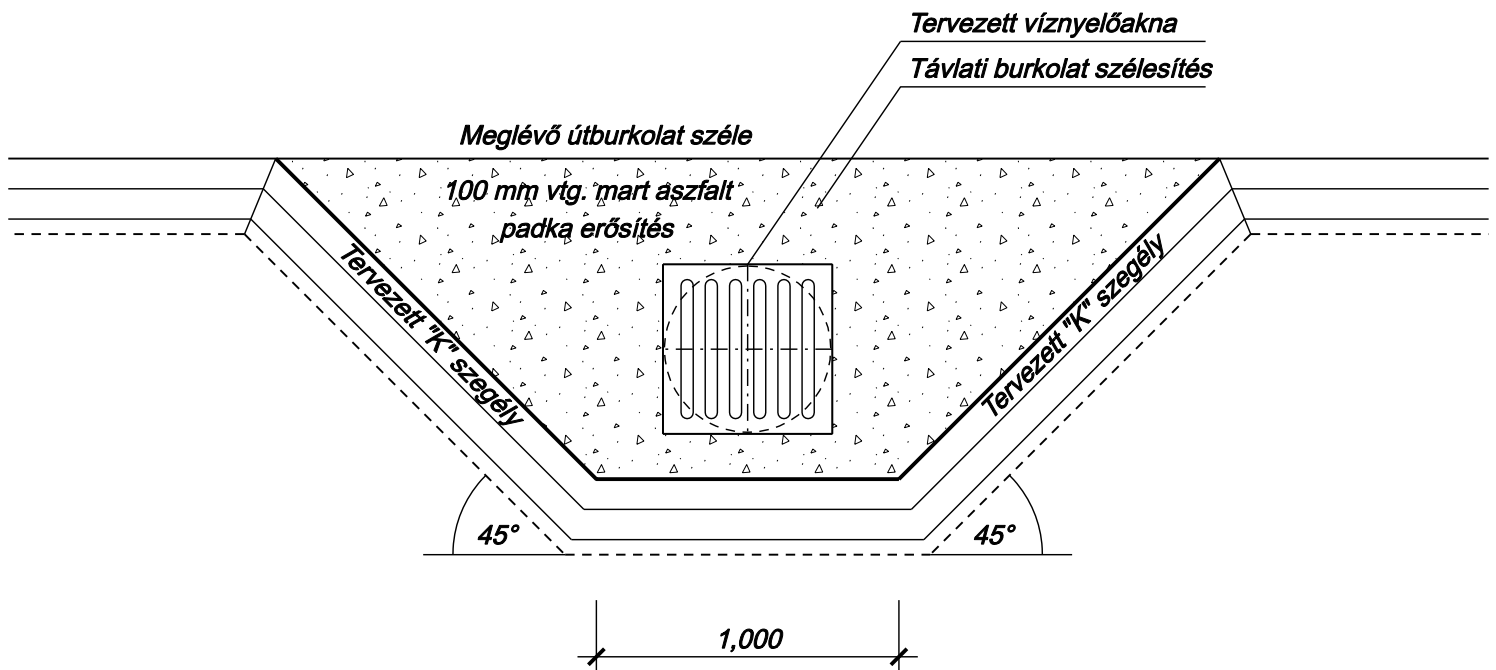


Munkaszám: 13-14

Rajzsám: 2-21V 2. lap

Ereszlefolyó bekötés kialakítása, minták

Lumniczer Sándor utca (hrsz. 259)

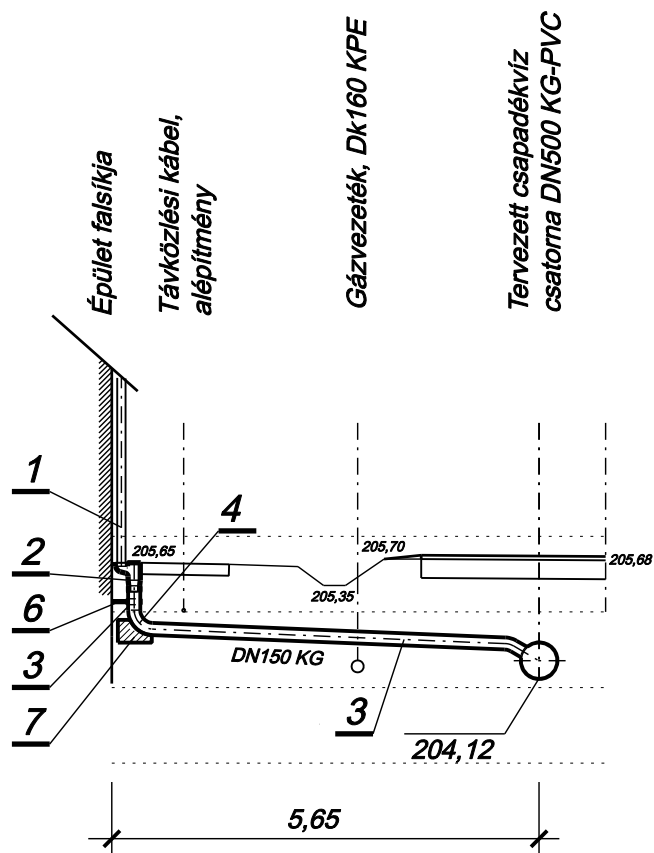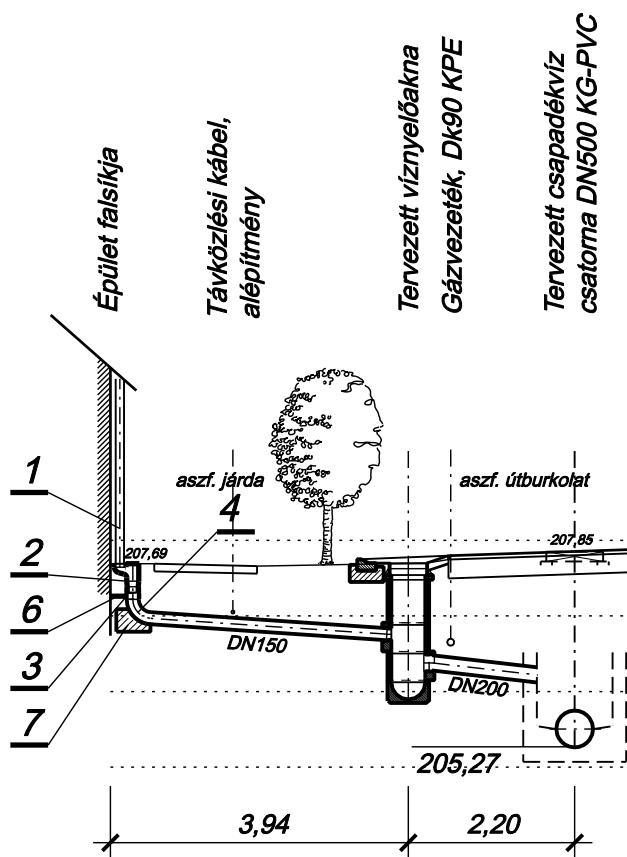

1. Eresz ejtővezeték DN100 - DN125
2. PURATOR öv. esővízfogadó és -tisztító idom 5219.10 - DN150 egyrészes, szennyfogó vödörrel
3. DN150 KG-EM csatornacső, helyszínen méretre vágva
4. DN150 KG-BN nagysugarú 90°-os csatorna ívcső
5. DN200 KG-PVC víznyelő bekötés
6. DN150 rozsdamentes rögzítőbilincs
7. Beton támasz, C12/15-XA2-XC2-16-F1

Munkaszám: 13-14


Rajzszám: 2-21V 3. lap

1

CSOMÓPONT

Vízbeöntés kiváltás, általános terv

Készül: ... db

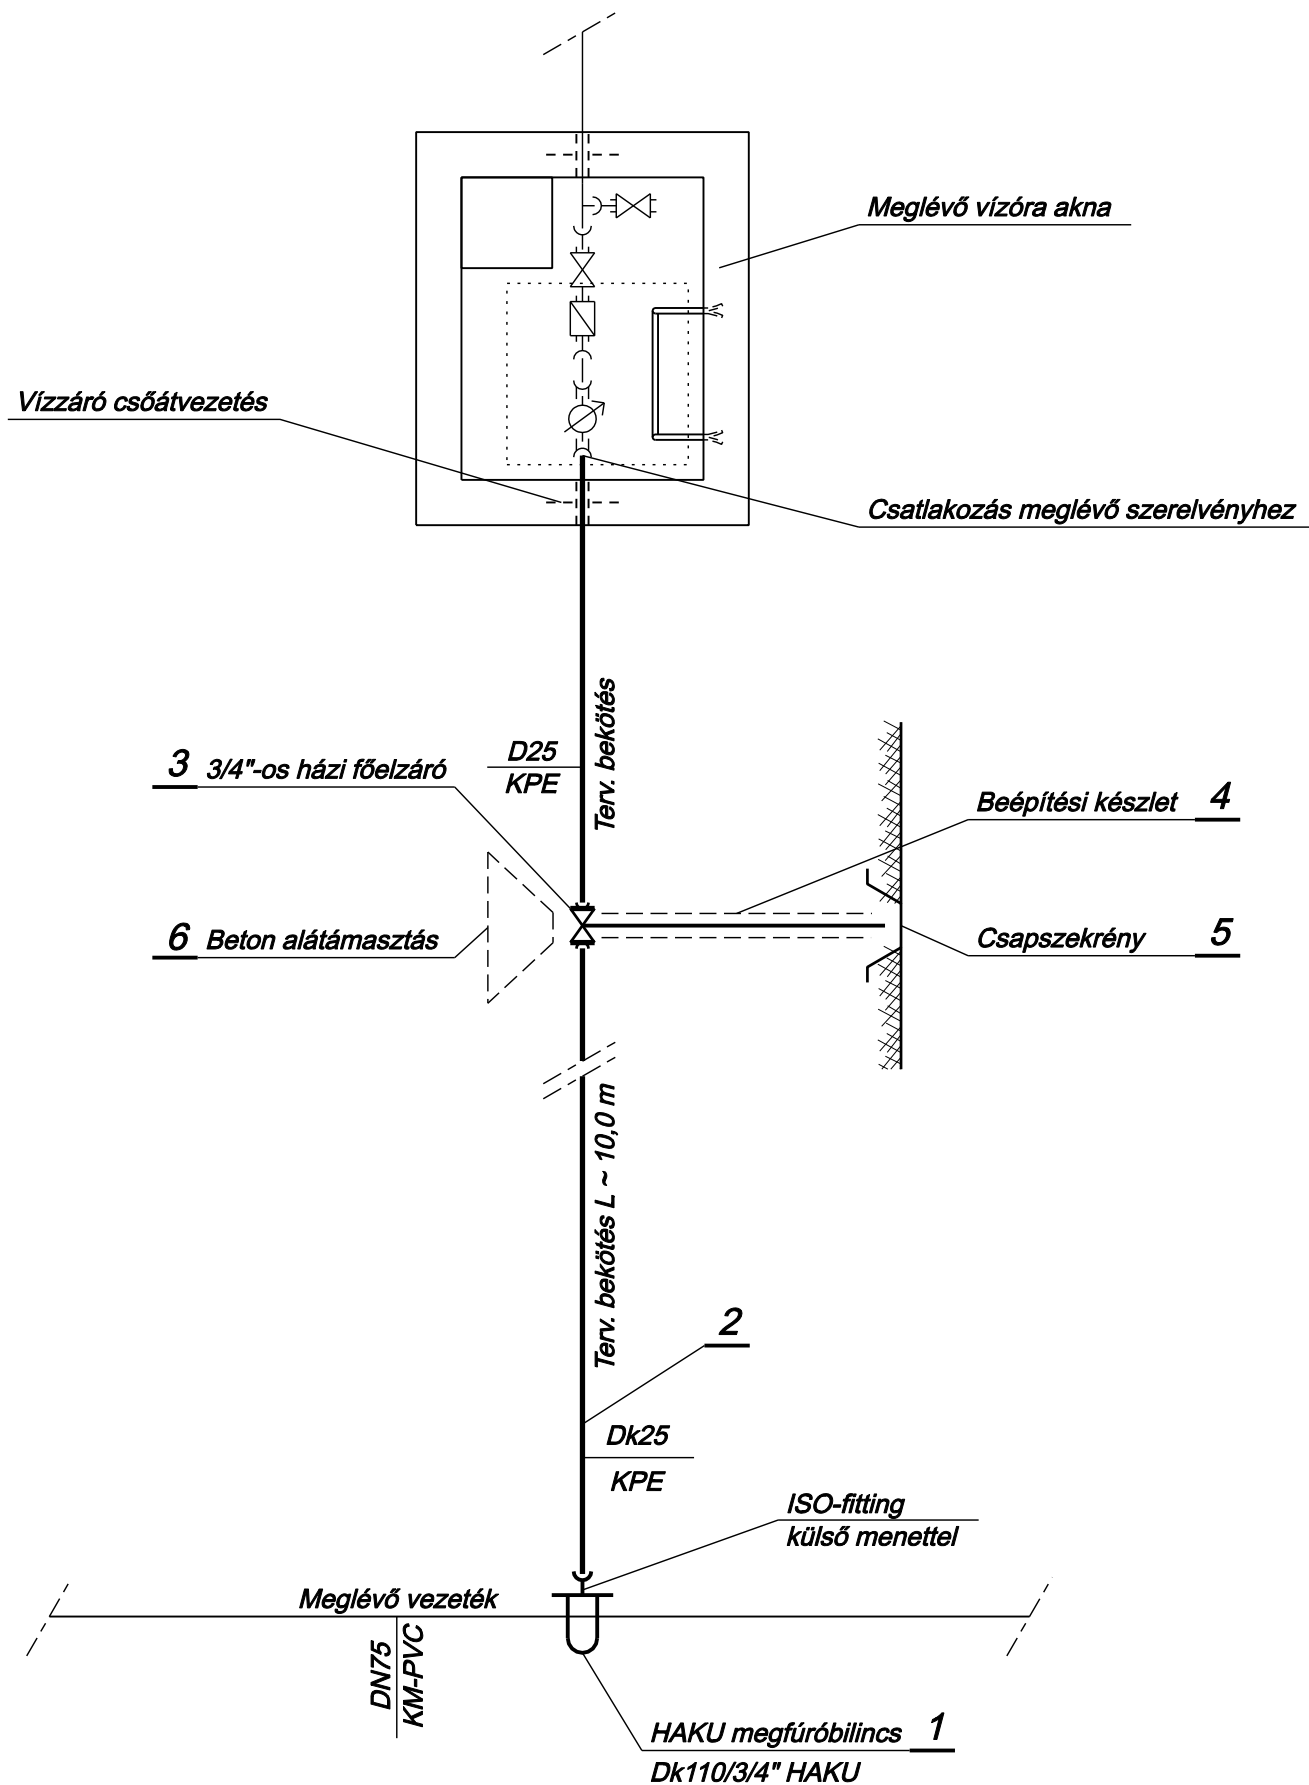Munkaszám: **13-14**Rajzszám: **2-21V 4. lap**