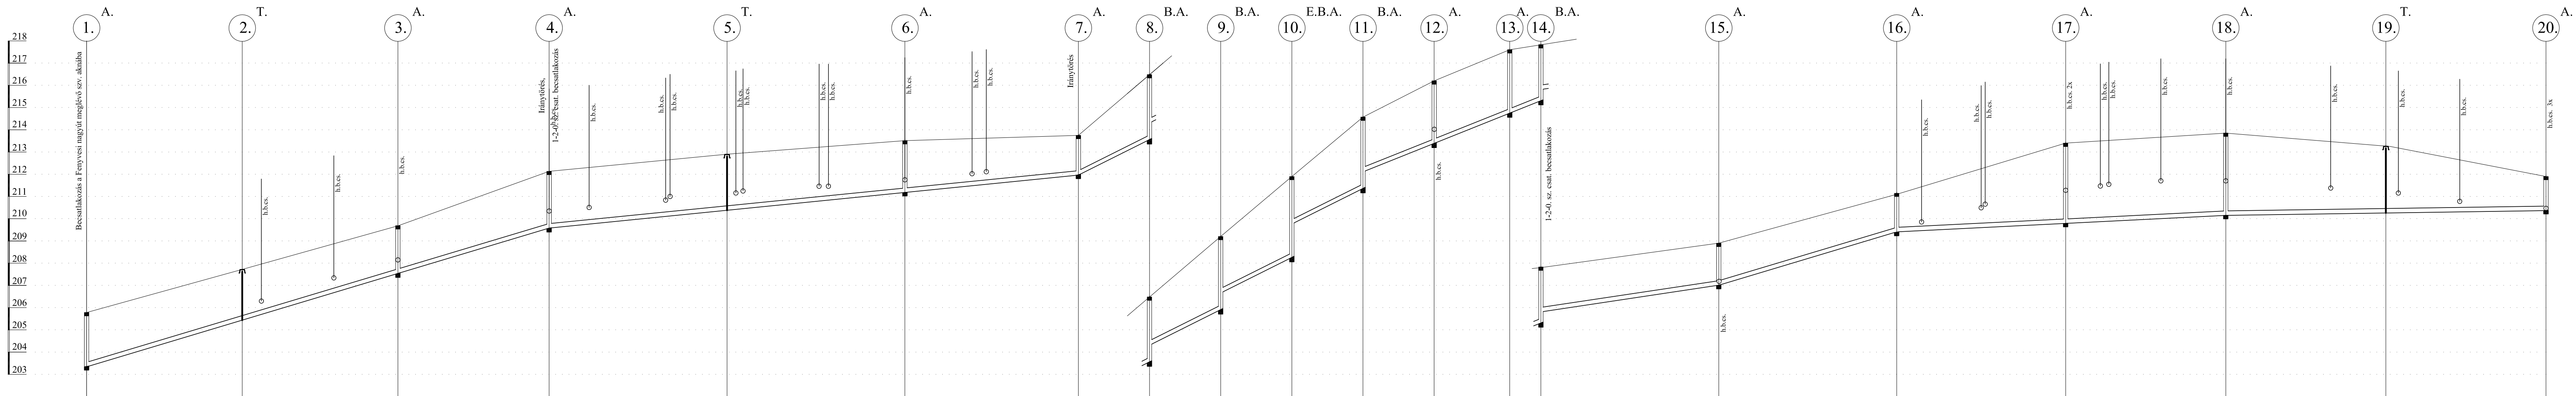
218
217
216
215
214
213
212
211
210
209
208
207
206
205
204
203
1. A.
2. T.
3. A.
4. A.
5. T.
6. A.
7. A.
8. B.A.
9. B.A.
10. E.B.A.
11. B.A.
12. A.
13. A.
14. B.A.
15. A.
16. A.
17. A.
18. A.
19. T.
20. A.
Becsatlakozás a Fenyvesi nagyút meglévő szv. aknába
h.b.cs.
Iránytörés,
1-2-0. sz. csat. becsatlakozás
Iránytörés
1-2-0. sz. csat. becsatlakozás
h.b.cs. 2x
h.b.cs. 3x

Utca	Szelvényezés	Terepszint	Fenékszint	Relatív mélység	Esés	Távolság
Tél utca meghosszabbítás (tervezett út)	0+000	205,78	203,34 203,34	2,44		
					60,0 ‰	35,0
	0+035	207,72	205,44	2,28		
					60,0 ‰	35,0
	0+070	209,68	207,54	2,14		
					60,0 ‰	34,0
Tervezett új út	0+104	212,13	209,58	2,55		
					20,0 ‰	40,0
	0+144	212,90	210,38	2,52		
					20,0 ‰	40,0
	0+184	213,51	211,18	2,33		
					20,0 ‰	39,0
Őz utca	0+223	213,75	211,96	1,79		
					100,0 ‰	16,0
	0+239	216,48	213,56 214,31	2,92 2,17		
					100,0 ‰	16,0
	0+255	219,20	215,91 216,66	3,29 2,54		
					100,0 ‰	16,0
	0+271	221,90	218,26 219,76	3,64 2,14		
					100,0 ‰	16,0
	0+287	224,57	221,36 222,11	3,21 2,46		
					80,0 ‰	16,0
	0+303	226,20	223,39	2,81		
					80,0 ‰	17,0
	0+320	227,60	224,75	2,85		
					80,0 ‰	7,0
	0+327	227,80	225,31 225,81	2,49 1,99		
					30,0 ‰	40,0
	0+367	228,90	227,01	1,89		
					60,0 ‰	40,0
Barackos utca	0+407	231,10	229,41	1,69		
					10,0 ‰	40,0
	0+447	233,40	229,81	3,59		
					10,0 ‰	36,0
	0+483	233,85	230,17	3,68		
					3,0 ‰	36,0
	0+519	233,15	230,28	2,87		
					3,0 ‰	36,0
	0+555	231,90	230,39	1,51		

Épül összesen: D 200 mm KG PVC 555,0 m

Kapcsolódó rajz: 3.2.

Aktualizált rajz!

Tsz: 24/2008

Hidrokultúra
Víz- és környezetgazdálkodási Kft.
2092 Budakeszi, Rákóczi u. 55.

A terv tárgya: Gödöllő, Meggyes városrész viziközművek létesítése engedélyezési terv

Megbízó: Gödöllő Város Önkormányzata

A rajz tárgya: **1-0-0. sz. szennyvízcsatorna hossz-szelvénye**

Tervező:	Méretarány:	Dátum:	Rajzszám:
Pál János	1:500, 1:100	2014. január	4.2.1.