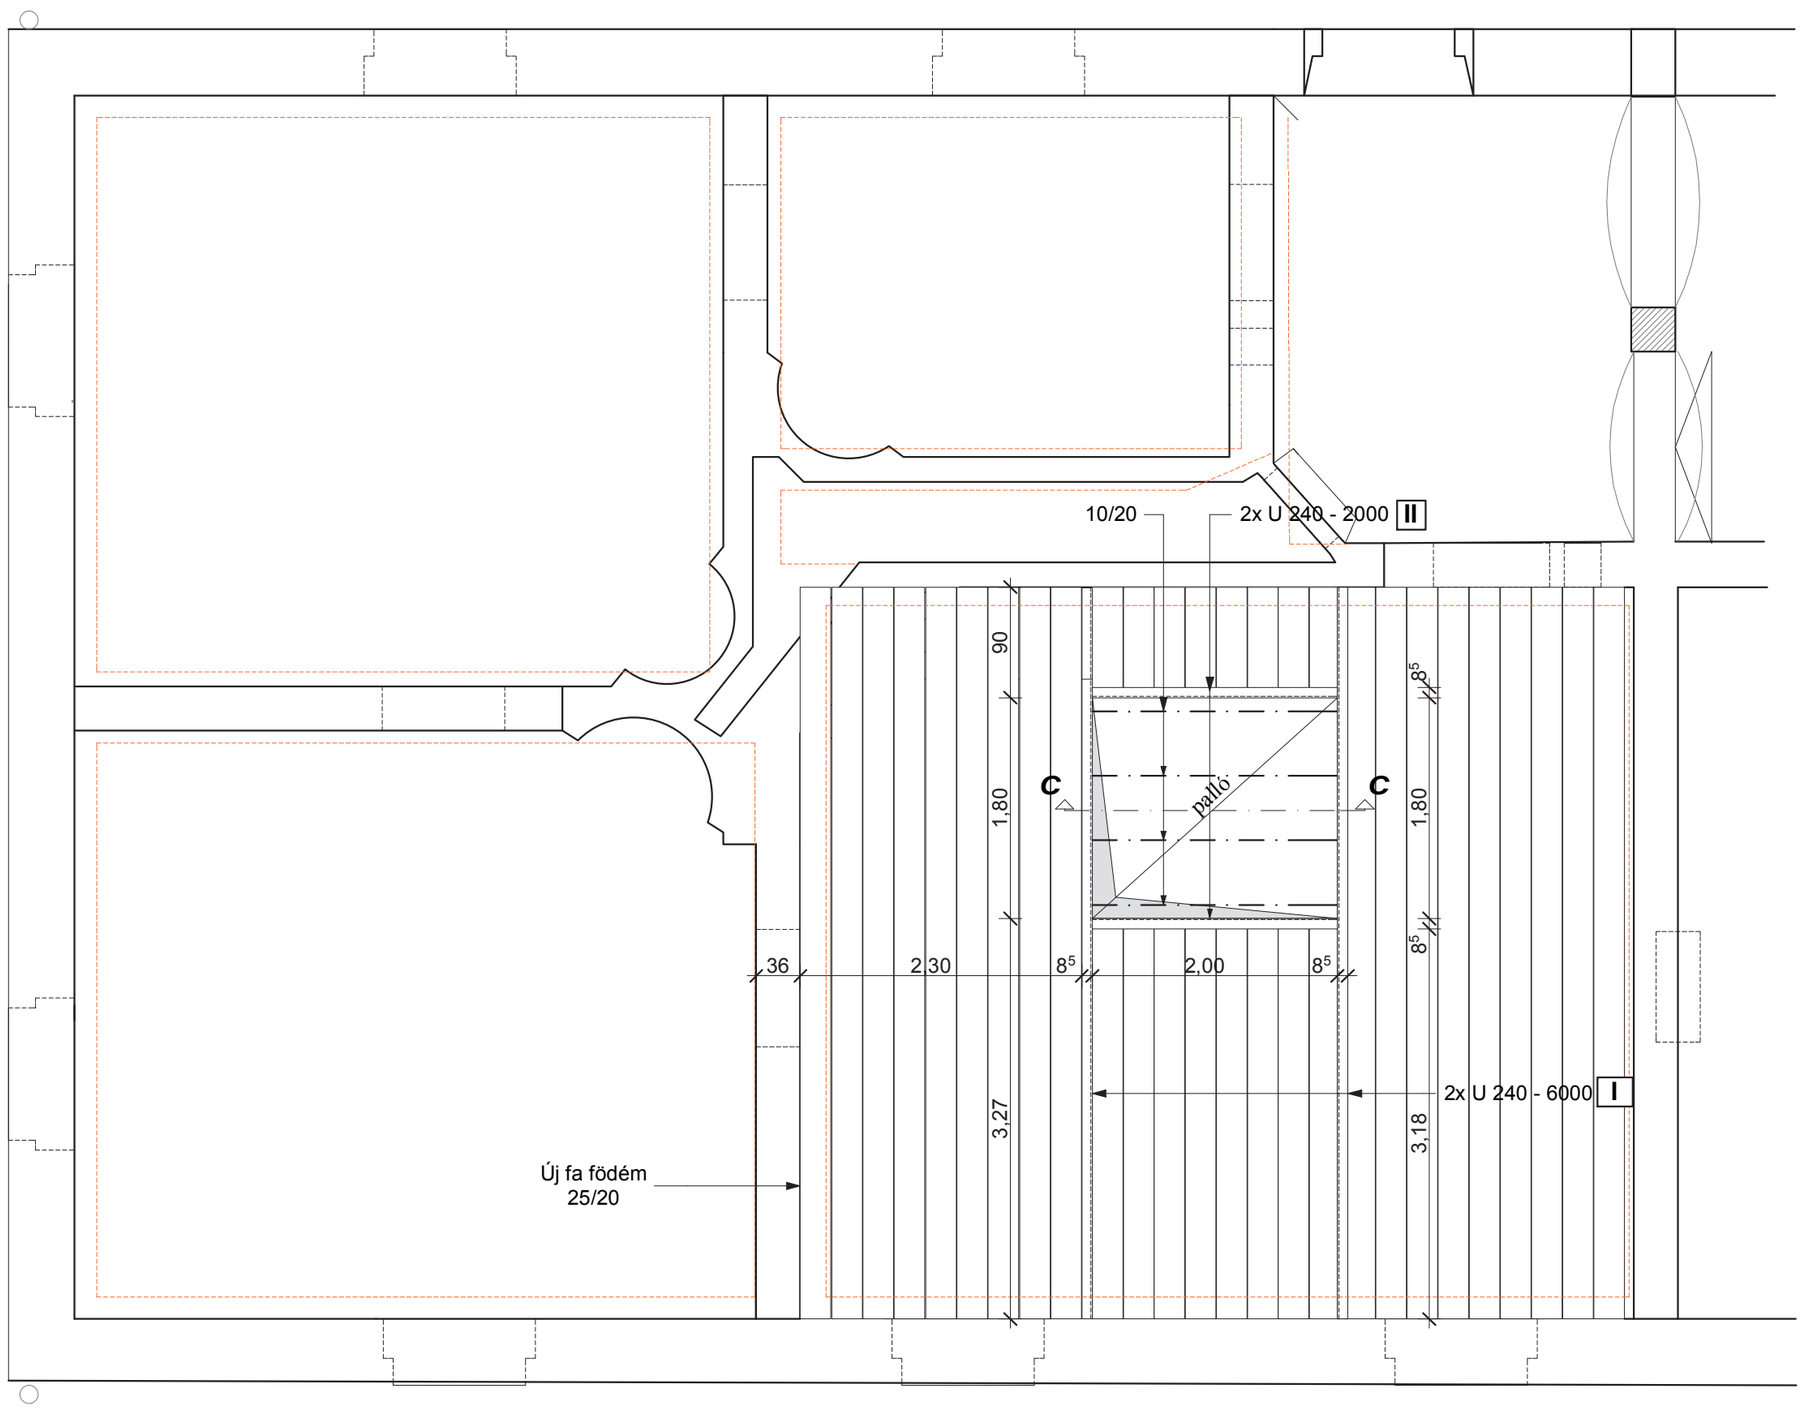

Lift helyének ideiglenes burkolása
C - C metszet

m = 1 : 25

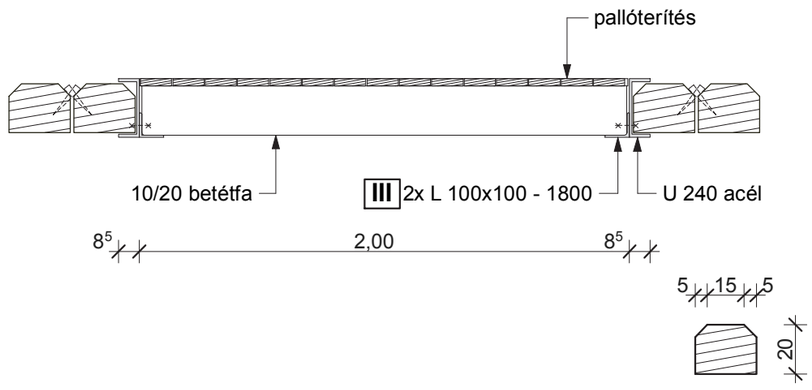

Anyagminőség:

Acél : S235
Fa: C24

jel	anyag	db.	hossz	kg/m	kg/db	összsúly
I	U 240	2	6000	33,20	199,20	398,40
II	U 240	2	2000	33,20	66,40	132,80
III	L 100x100	2	1800	15,00	27,00	54,00
	összesen					**555,20 kg**

Liftakna ideiglenes burkolása - részletrajz

m = 1 : 10

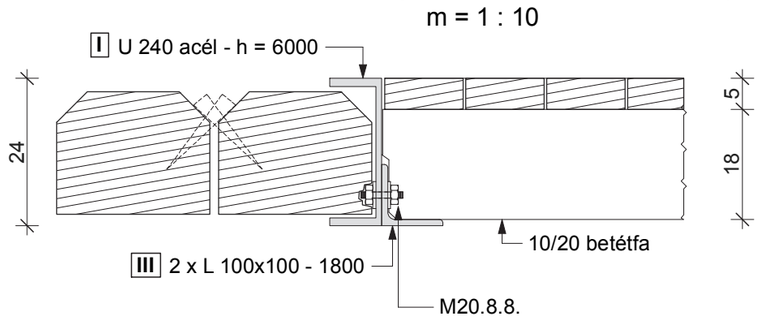

munka megnevezése:

GÖDÖLLŐI TESTŐRLAKTANYA FELÚJÍTÁSA ÉS HASZNOSÍTÁSA
KIVITELI TERV, TARTÓSZERKEZETI FEJEZET
2100 Gödöllő, Szabadság u. 2. Hrsz.: 5870
műemléki törzsszám: 7040

rajzszám:

S - 3X

BESEY **Építőipari Mérnöki Kft.** 2500 Esztergom Jókai u. 8. Telefon: 06-20-961-2424	statikus tervező: **Besey László** okl. építőmérnök T-11-0271, É2-11-0014	generáltervező: **Kima Stúdió Kft.** 1122 Budapest, Maros u.7. Képviseli: Németh Tamás	Építész tervező: **Kruppa Gábor** okl. építészmérnök É1 01-1392	építtető: **Gödöllő Város Önkormányzata** 2100. Gödöllő, Szabadság tér 7. Képviseli: **Dr. Gémesi György** Polgármester
rajz megnevezése: **FÖLDSZINT FELETTI FÖDÉMCSERE**			rajz lépték: m = 1 : 50, 1 : 25	dátum: 2016.07.04.