



LOGGIA NÉZETE
m = 1 : 50

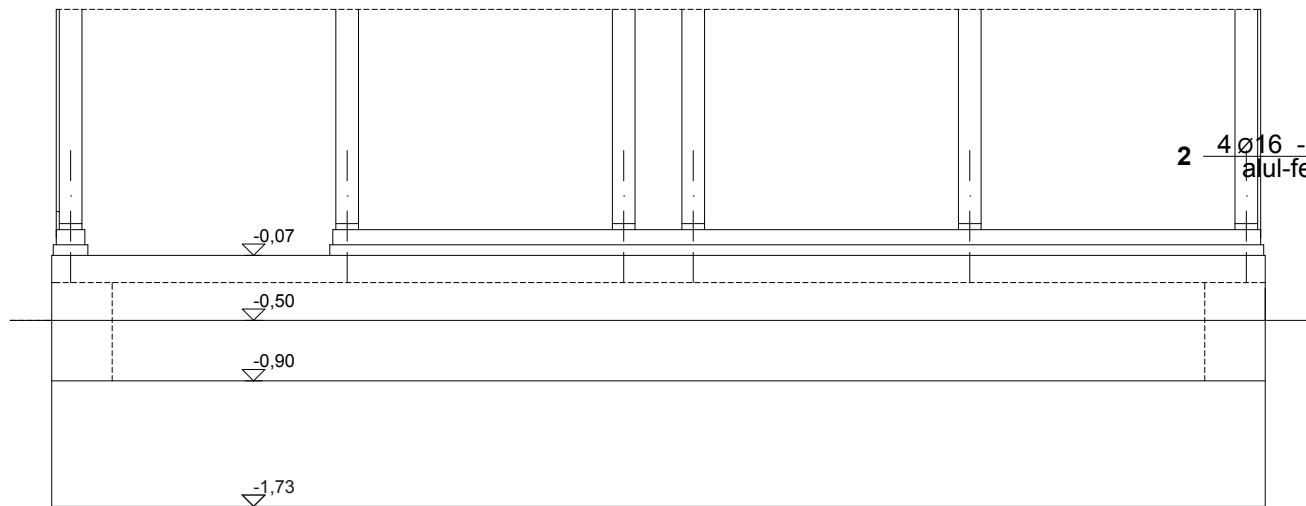

A-A METSZET
m = 1 : 50

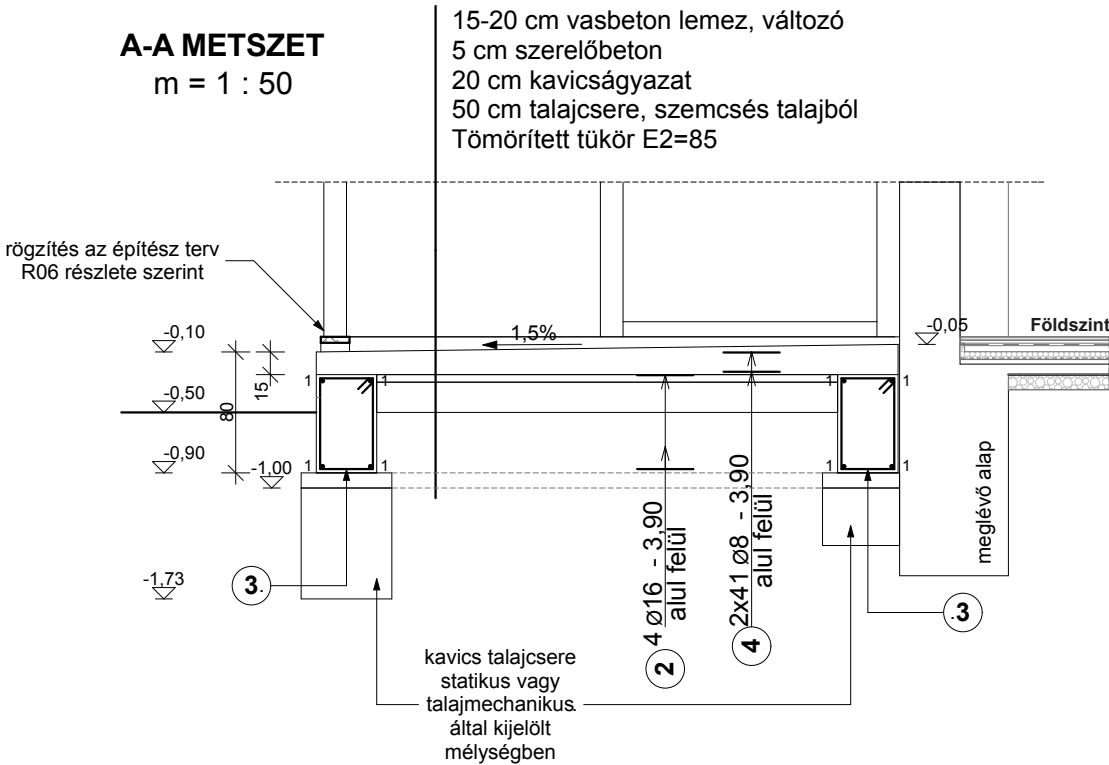


1 2x4 Ø16 - 7,95

2 2x4 Ø16 - 3,90

3 120 Ø8/20 - 2,00

A talajcsere előírányzott vastagsága a lemezalap alatt 35 cm.
Ezt a helyszínen művezető statikus, vagy talajmechanikus felülbíráhatja.
A túlör, majd a talajcsere tömörítése után a tárcsás tömörség mérés teljesítmény értéke: E2=85.
Alacsonyabb eredmény esetén meszes talajstabilizáció szükséges.

FÖLDSZINTI ALAPRAJZ
m = 1 : 50

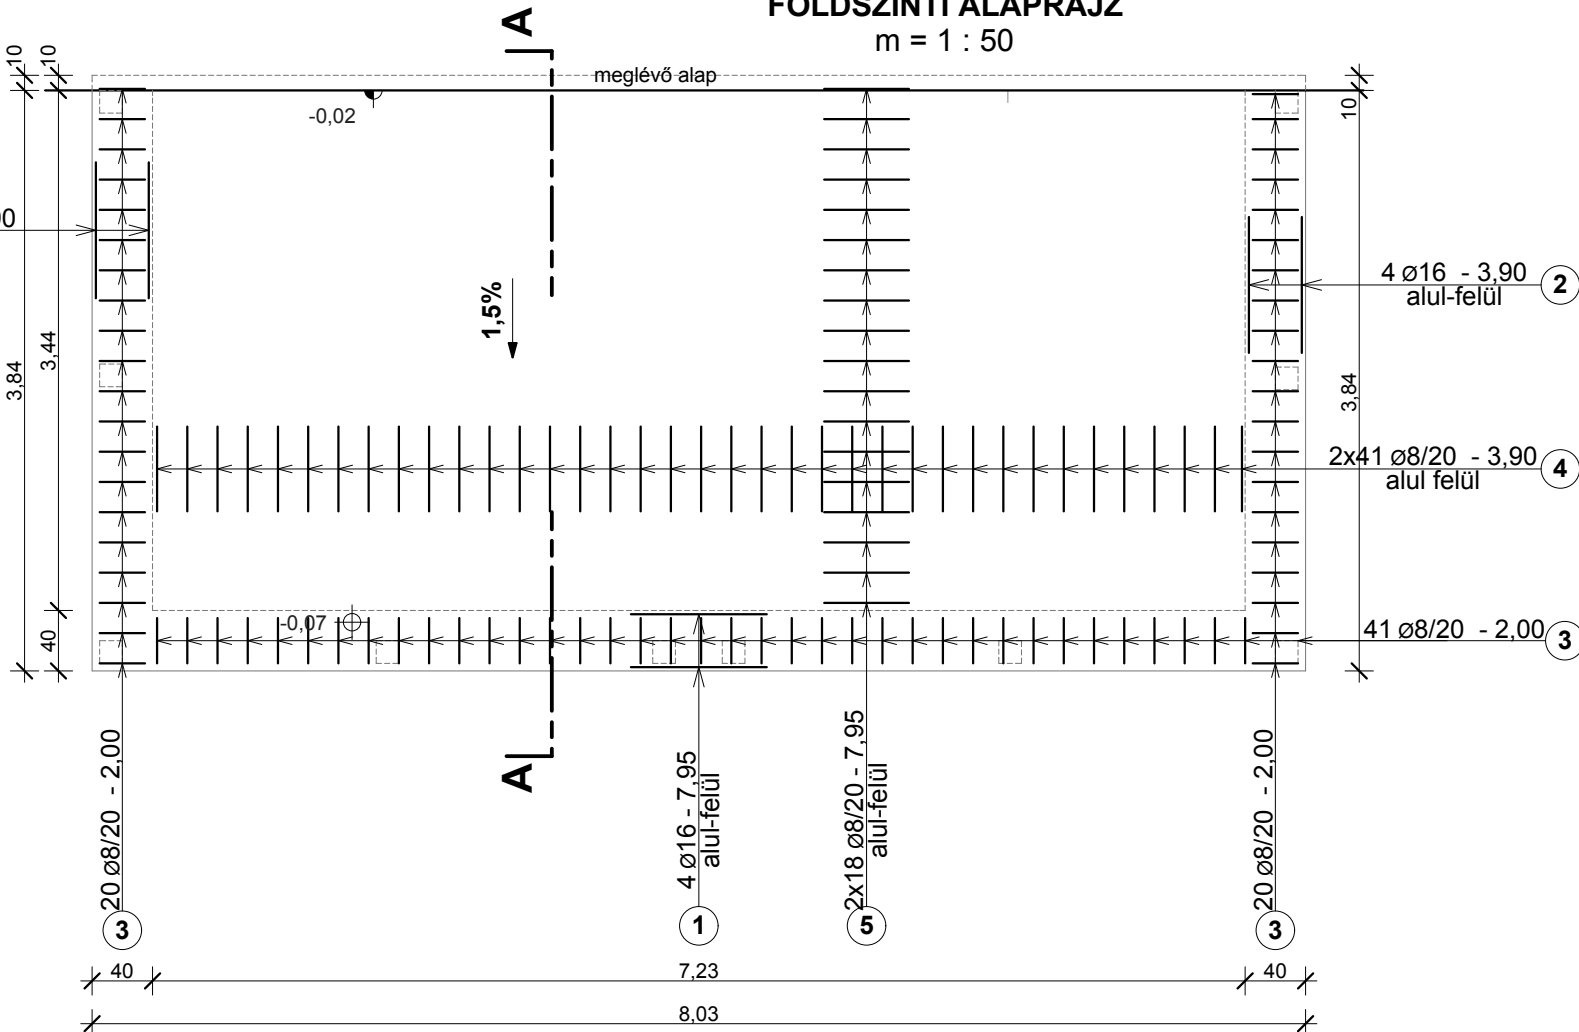

Anyagminőségek:


Beton: C 20/25

Betonacél: B.60.50.

Betonfedés:

min: 3,5 cm

jel	alak	db	Ø	hossz	Ø8	Ø16
1		8	16	7,95	-	63,60
2		8	16	3,90	-	31,20
3		120	8	2,00	240,0	-
4		82	8	3,90	319,8	-
5		36	8	7,95	286,2	-
összhossz:					846,0	94,80
kg/m					0,395	1,58
összesen kg					334,17	149,78

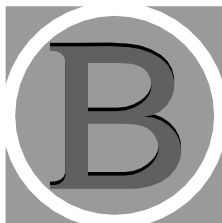

BESEY
Építőipari Mémőki Kft.
2500 Esztergom
Jókai u. 8.
Telefon: 06-20-961-2424

GÖDÖLLŐI TESTŐRLAKTANYAFELÚJÍTÁSA ÉS HASZNOSÍTÁSA
KIVITELI TERV, TARTÓSZERKEZETI FEJEZET
2100 Gödöllő, Szabadság u. 2. Hrsz.: 5870
műemléki törzsszám: 7040

statikus tervező:
Besey László
okl. építőmémők
T-11-0271, É2-11-0014

generáltervező:
Kima Stúdió Kft.
1122 Budapest, Maros u.7.
Képviseli: Németh Tamás

Építész tervező:
Kruppa Gábor
okl. építészmérnök
É1 01-1392

építtető:
Gödöllő Város Önkormányzata
2100. Gödöllő, Szabadság tér 7.
Képviseli: **Dr. Gémesi György**
Polgármester

rajz megnevezése:

LOGGIA ALAPOZÁSI TERVE

rajz lépték:
m = 1 : 50,

rajzsám:

S - 7X1

dátum:
2016.07.11.