

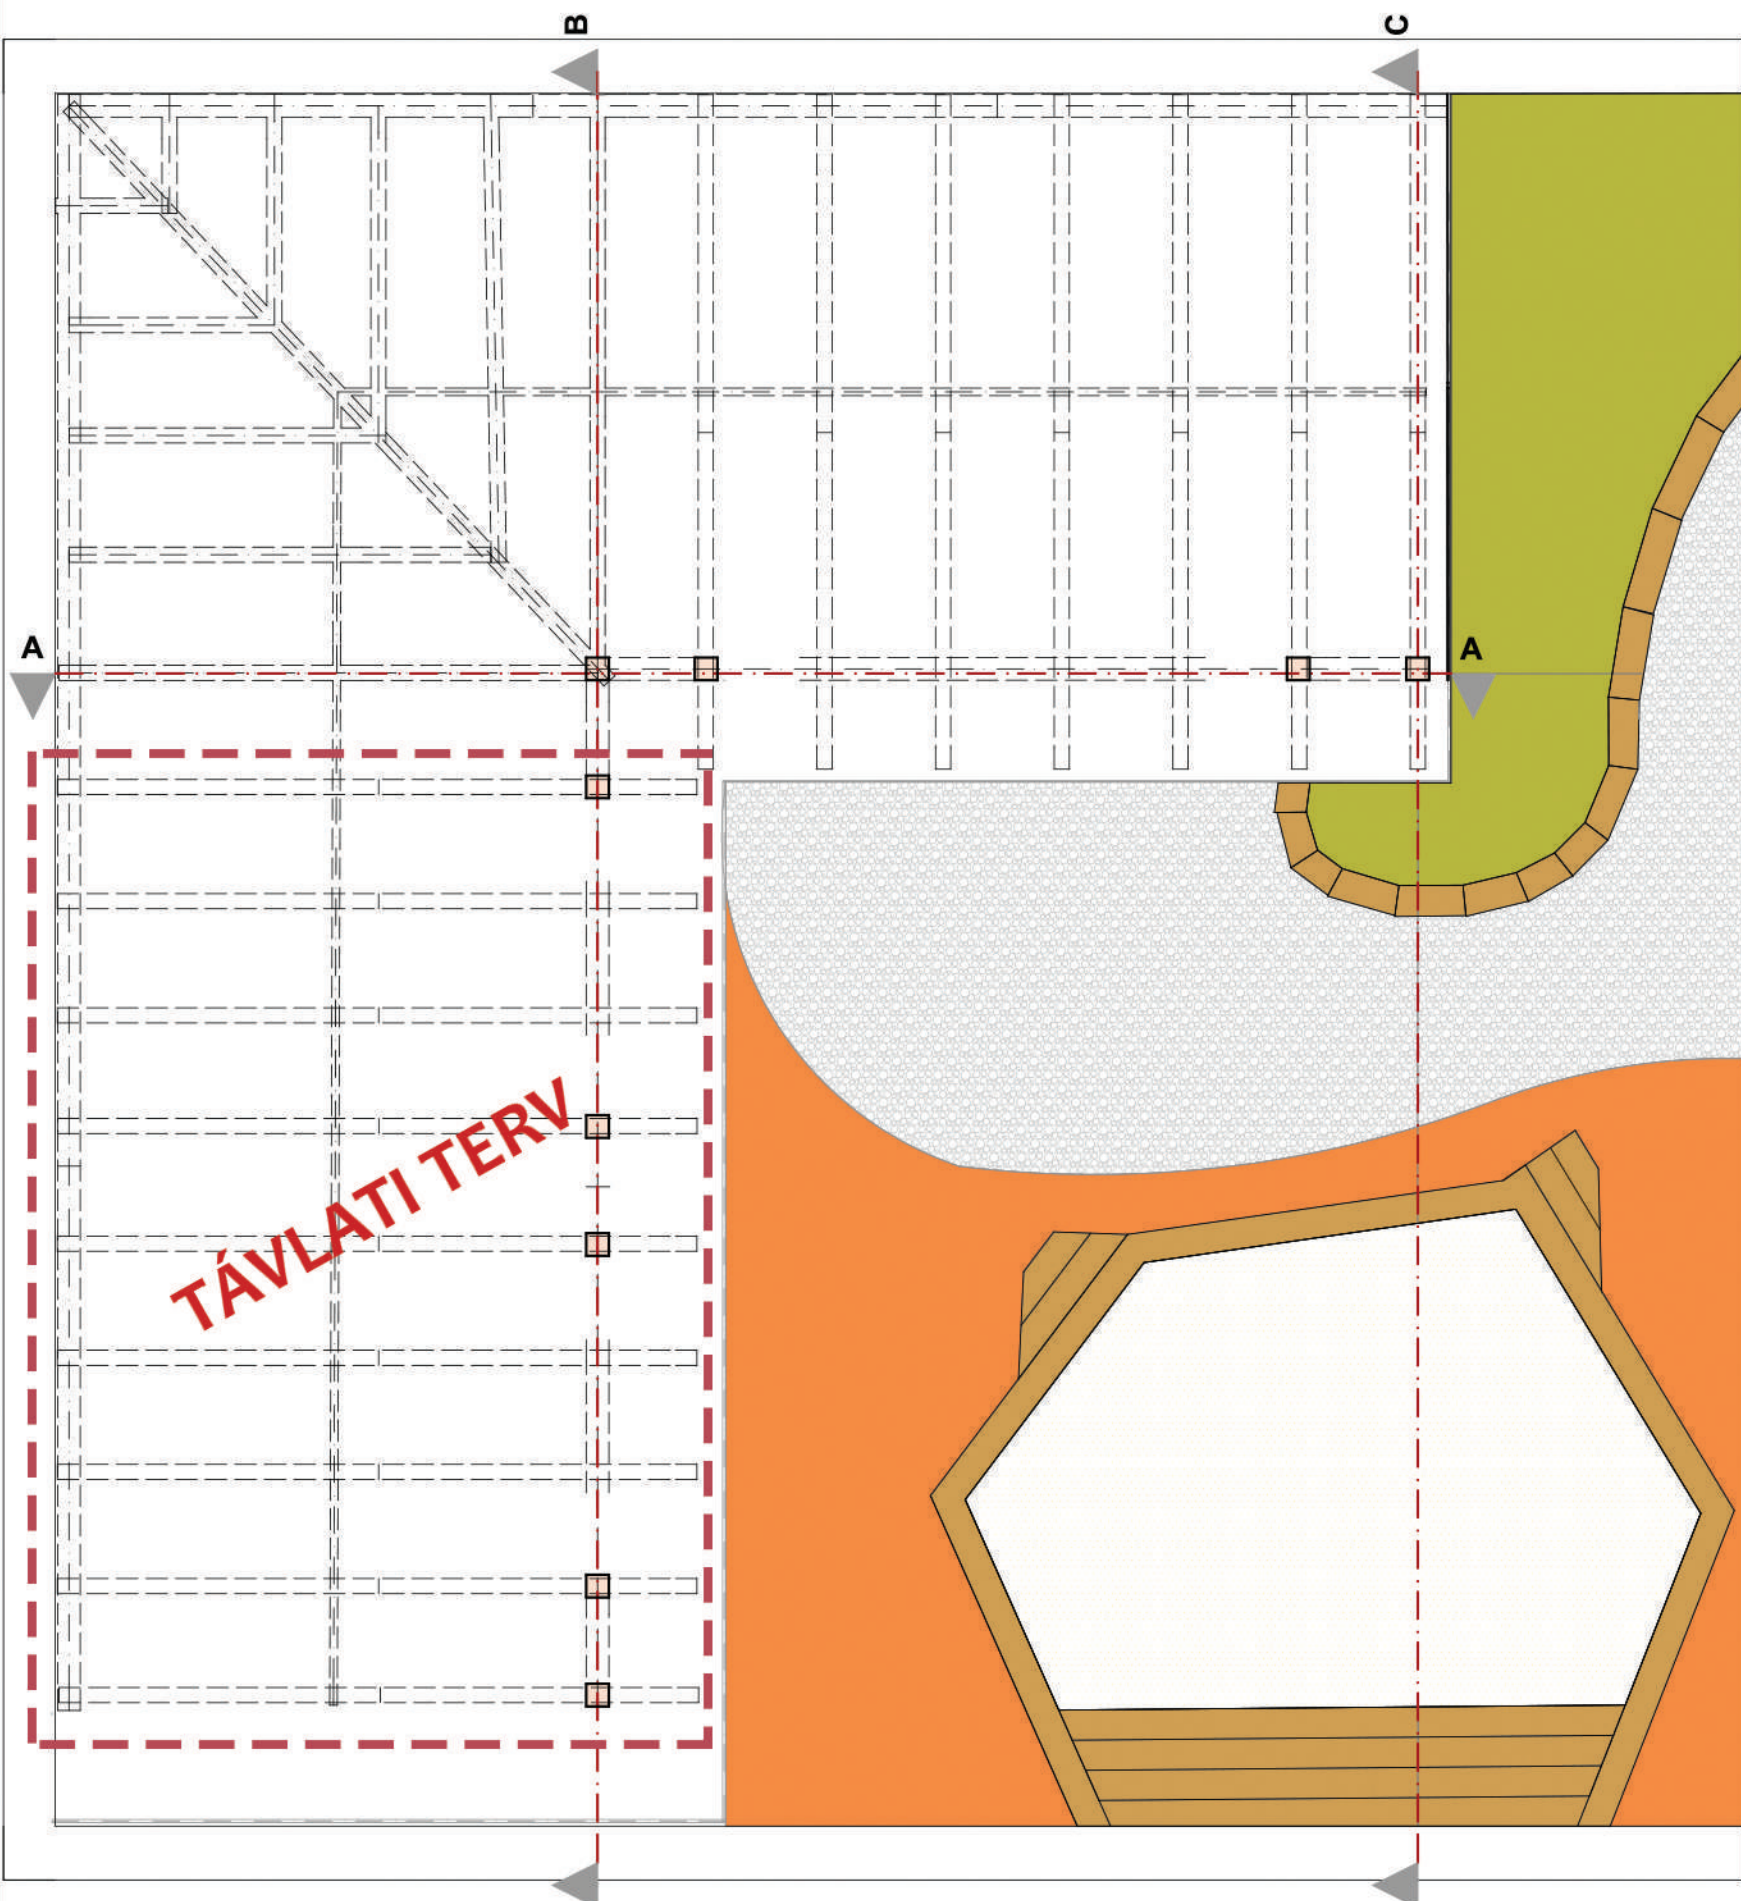
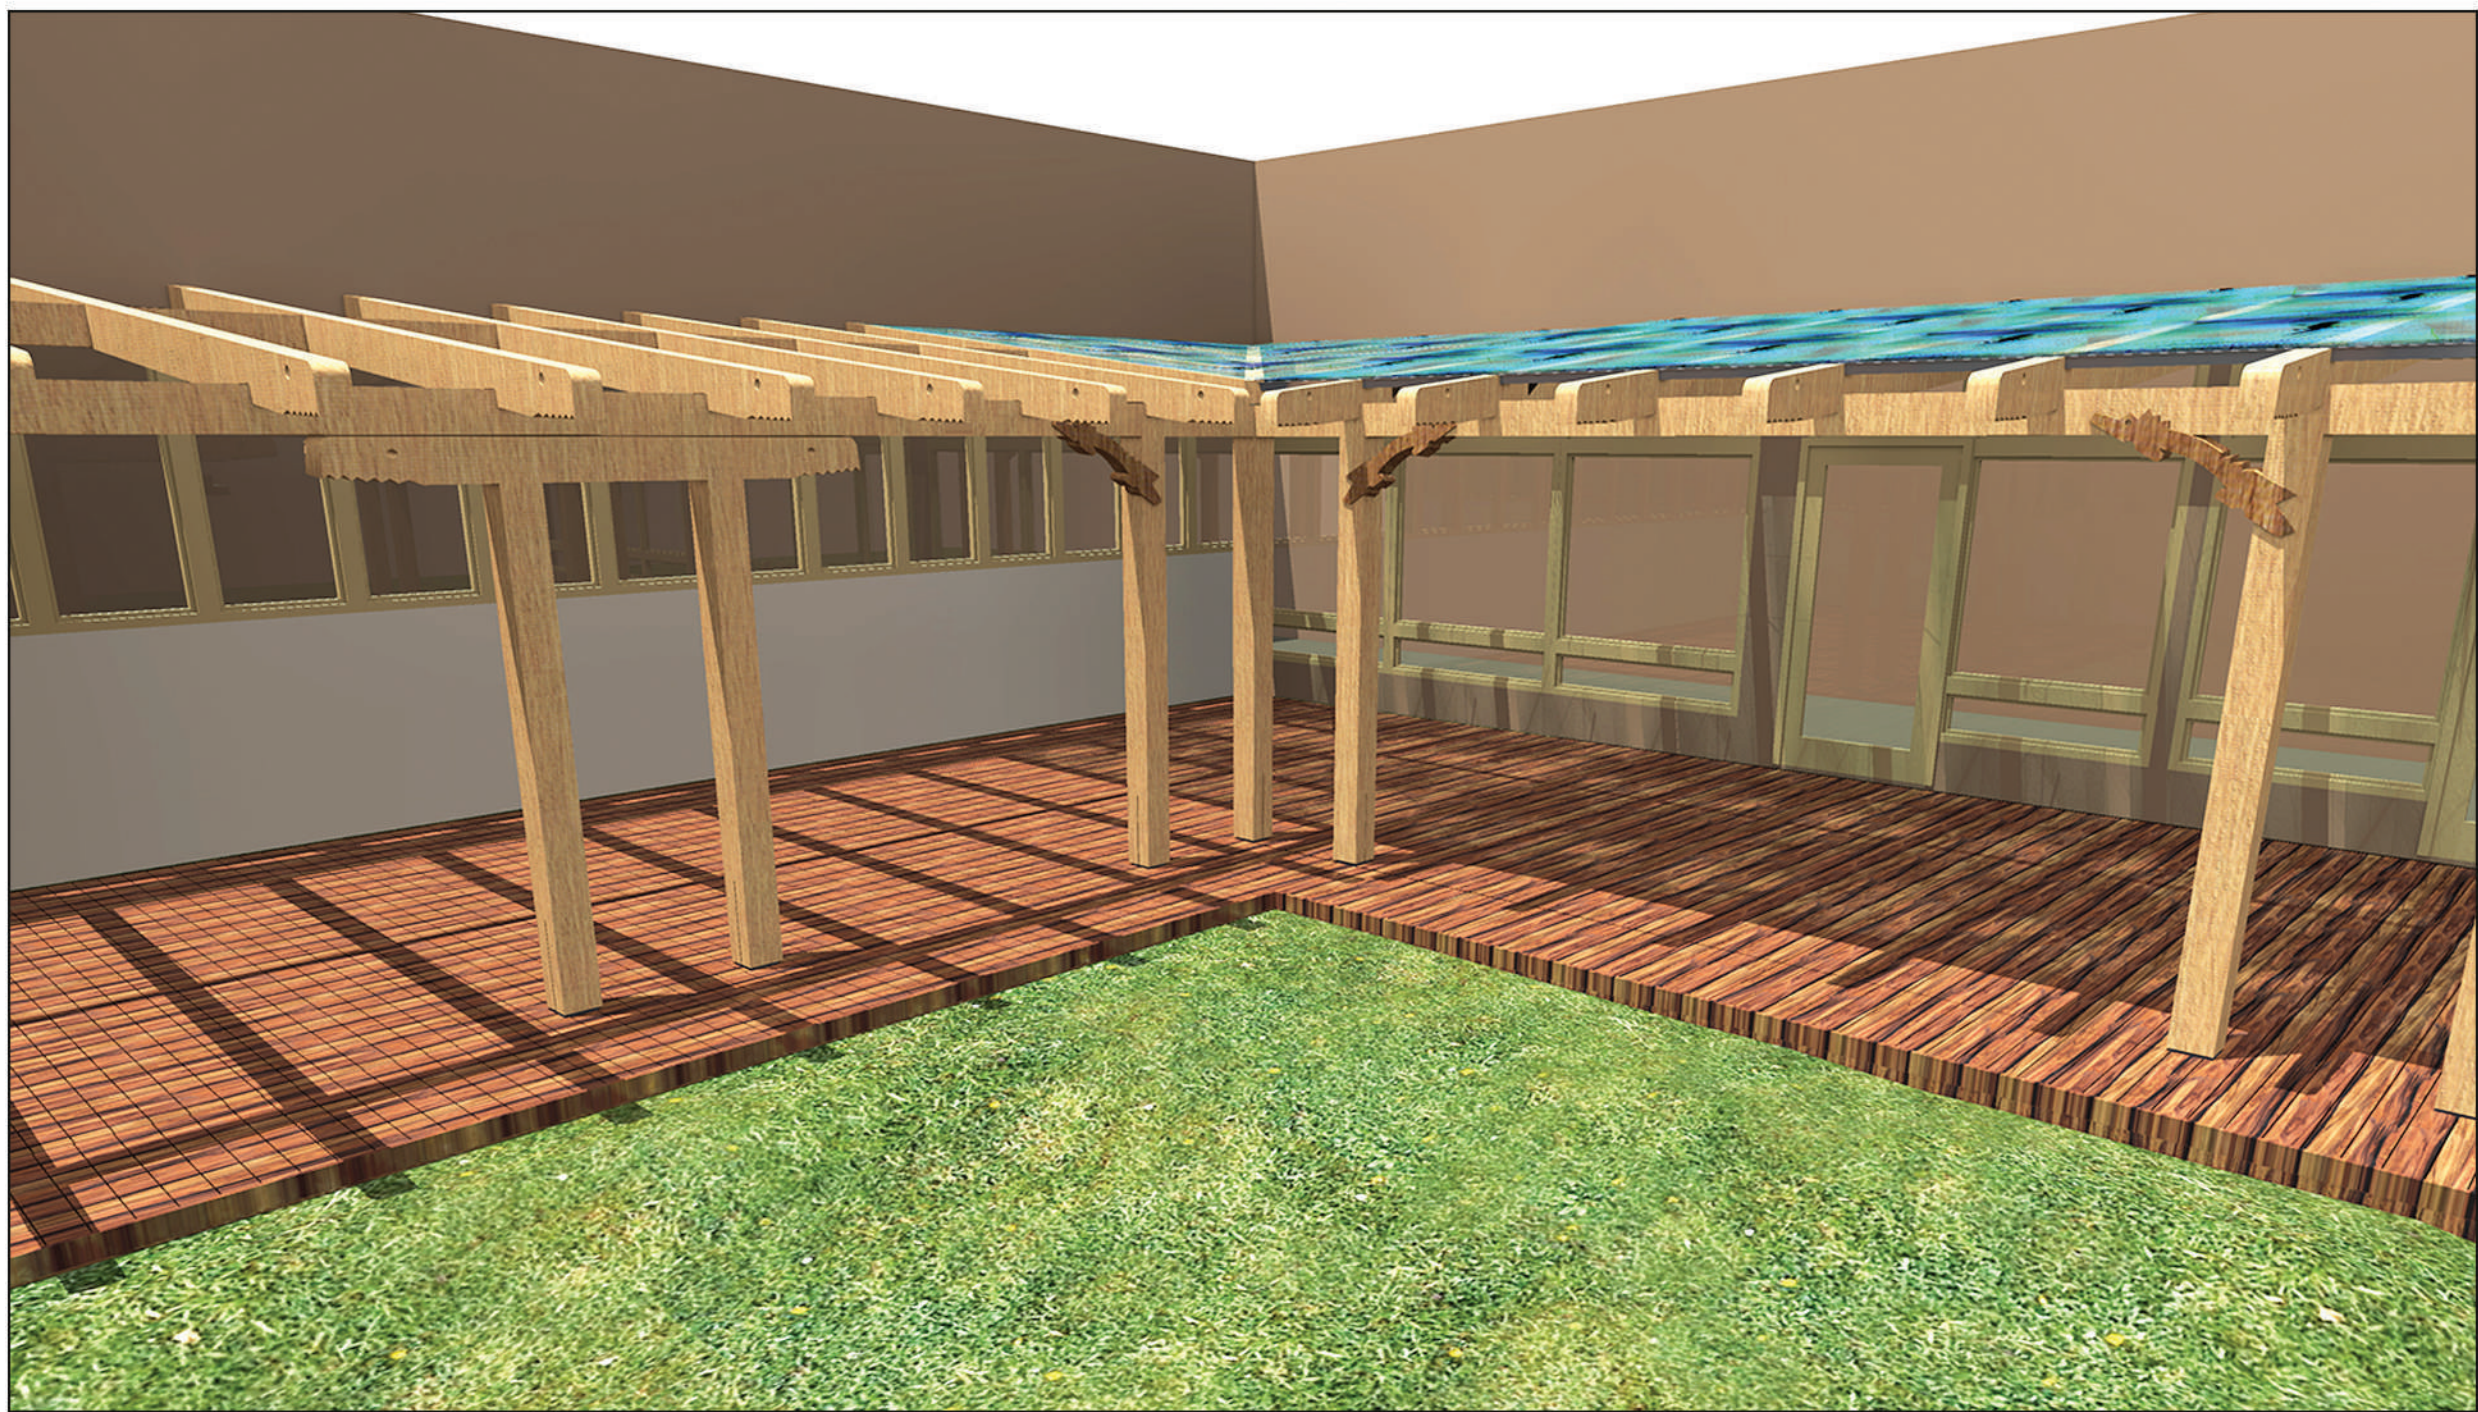



Helyszínrajz
M= 1:50

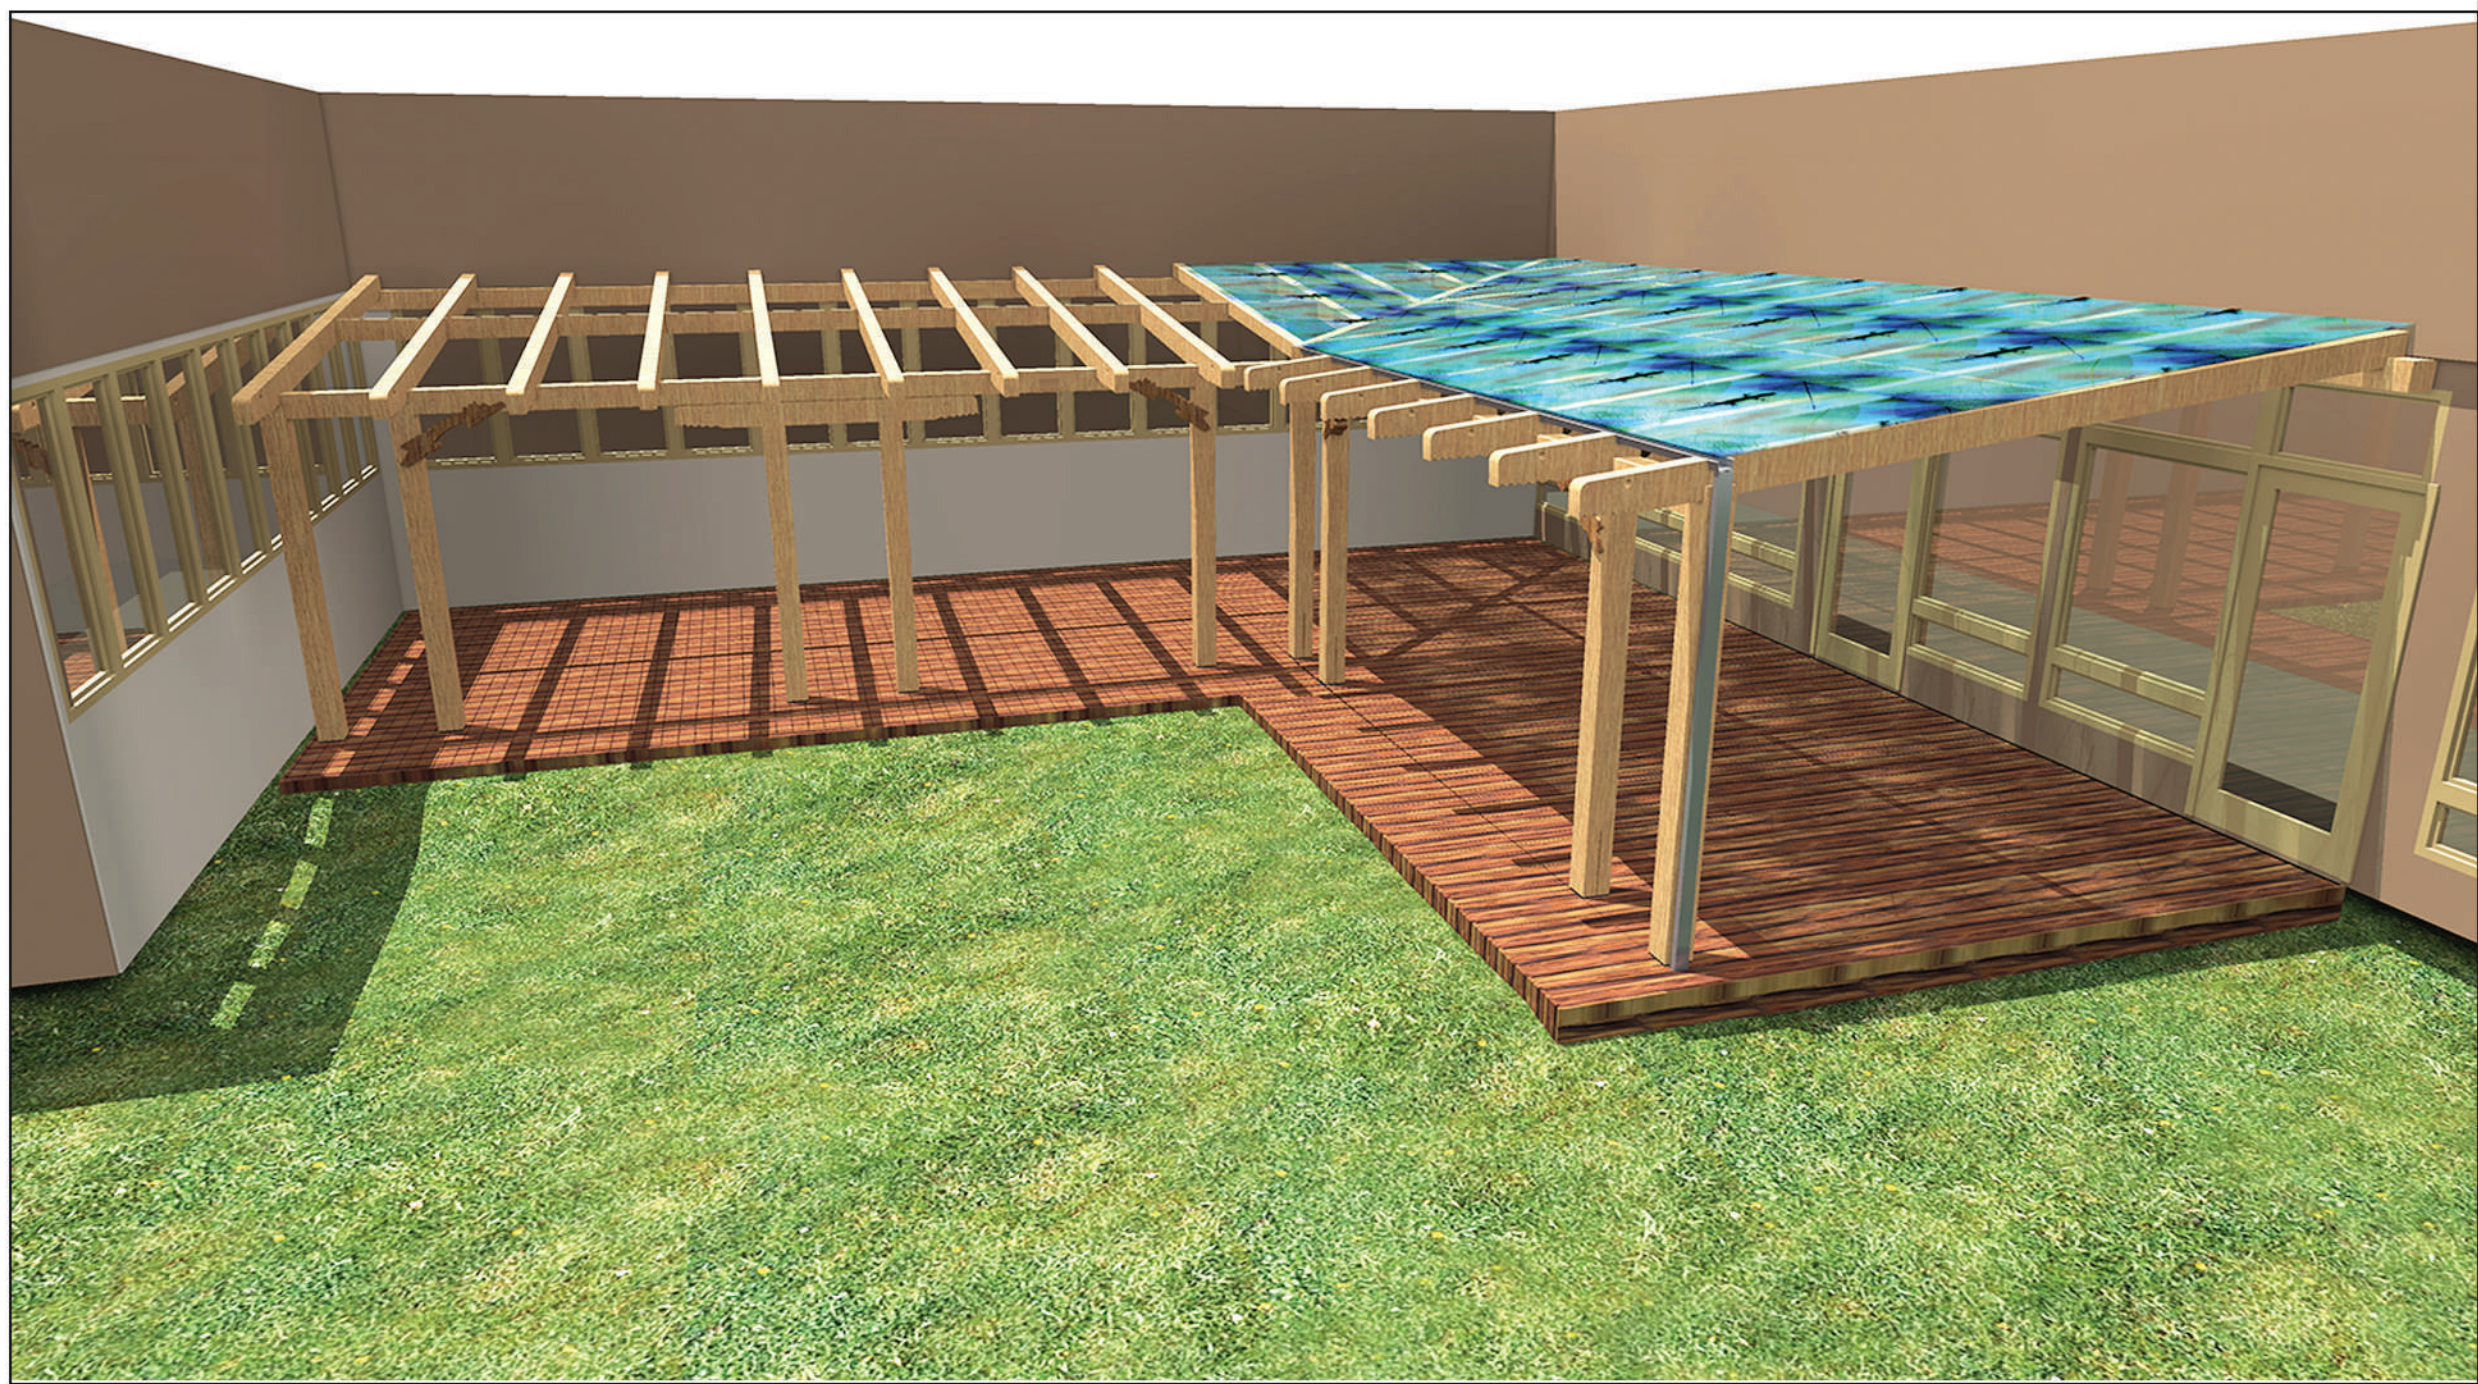


C-C metszet
M= 1:20

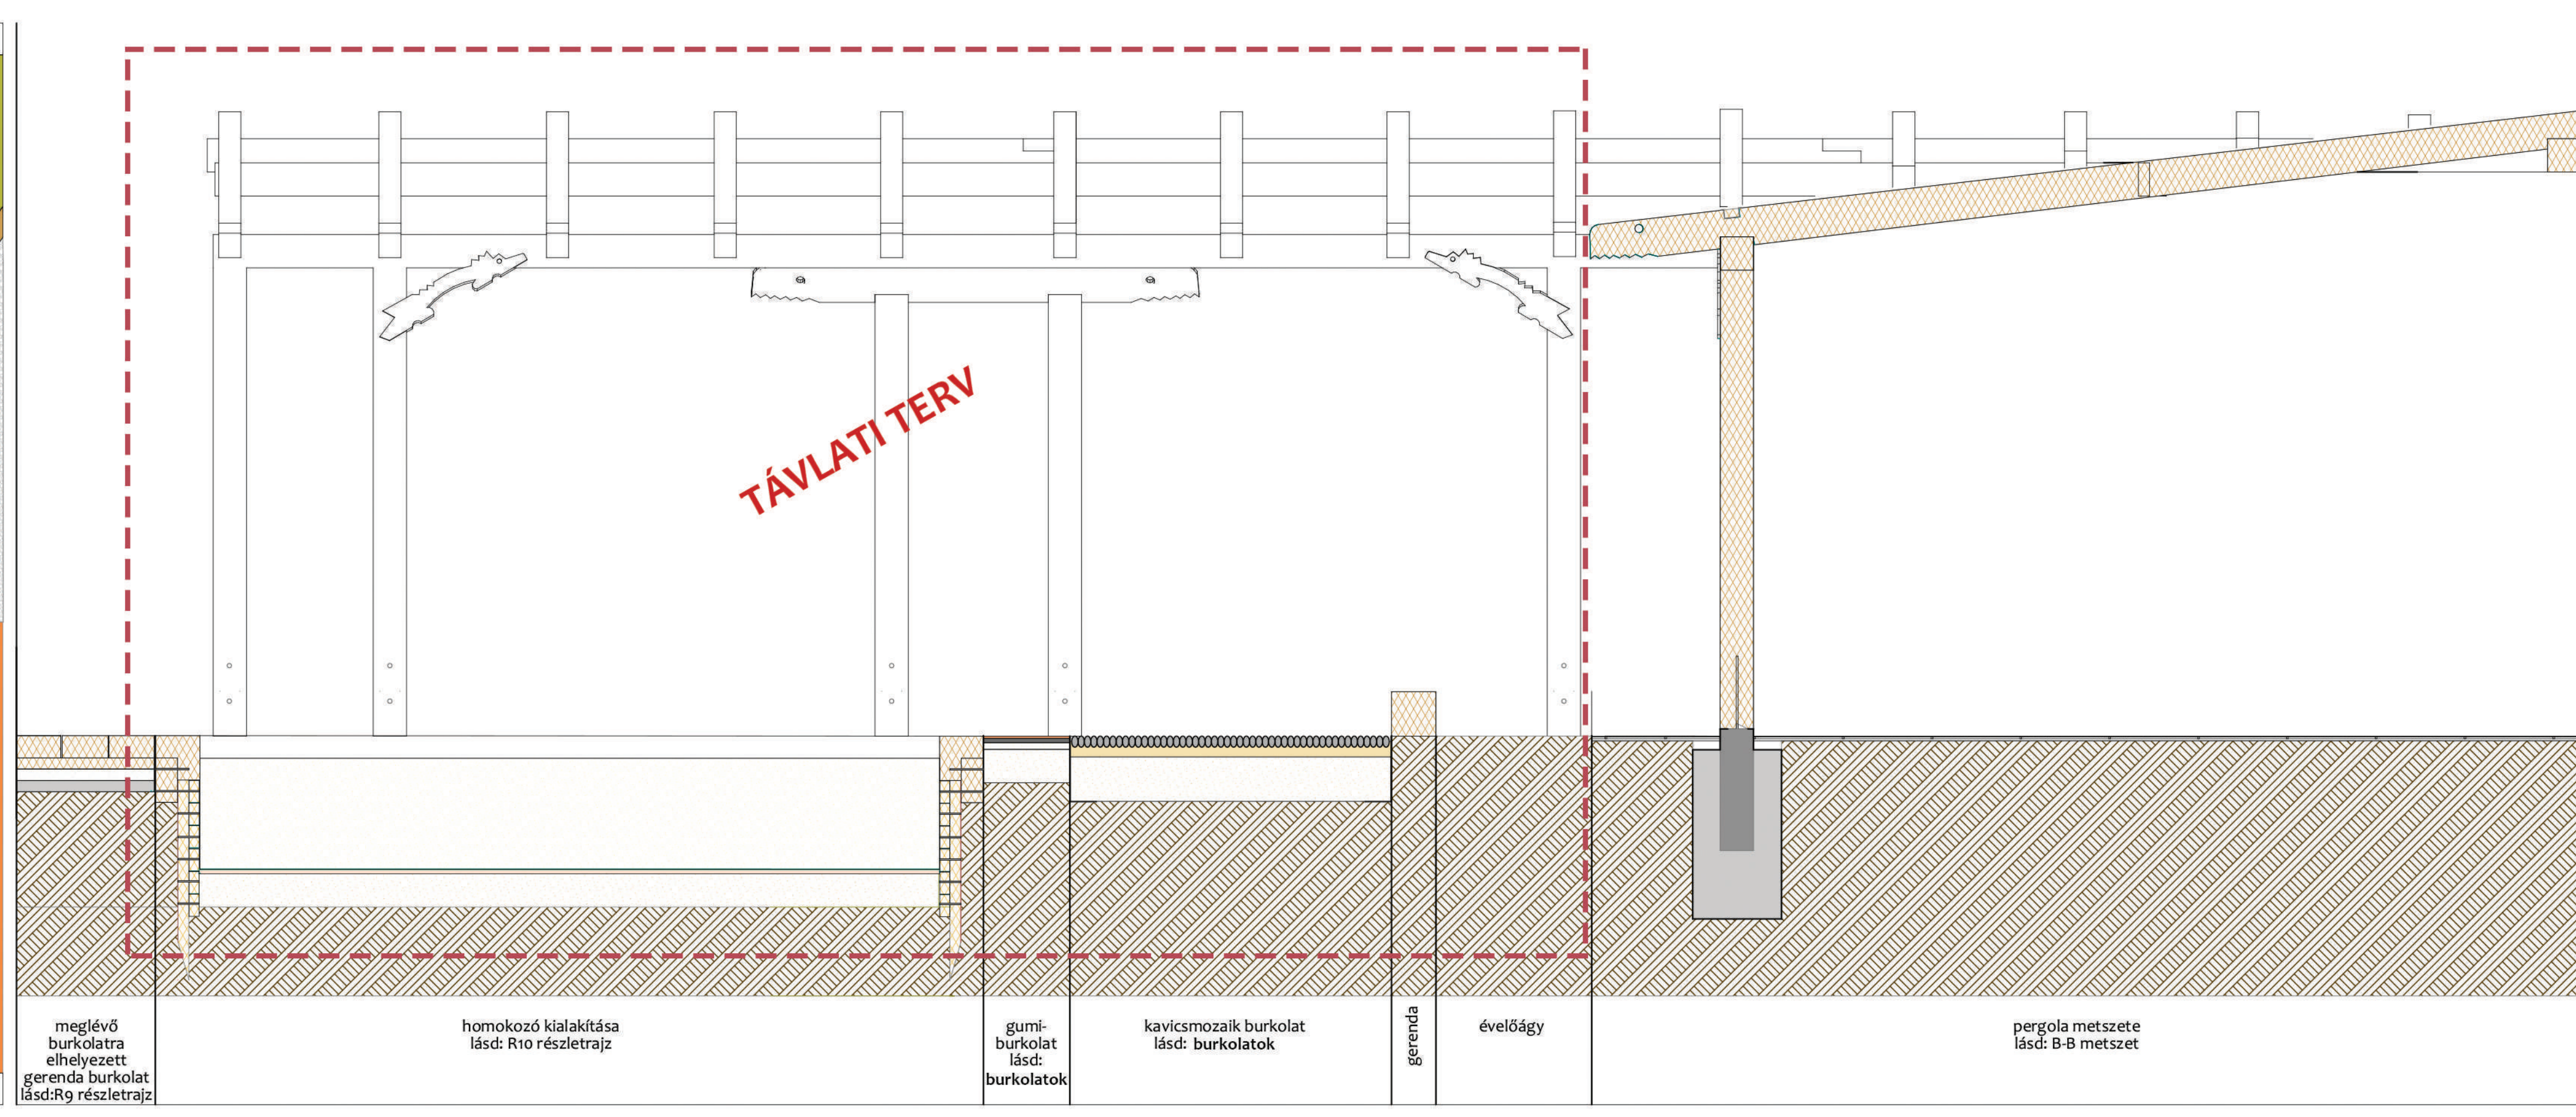

Felülnézet
M= 1:50

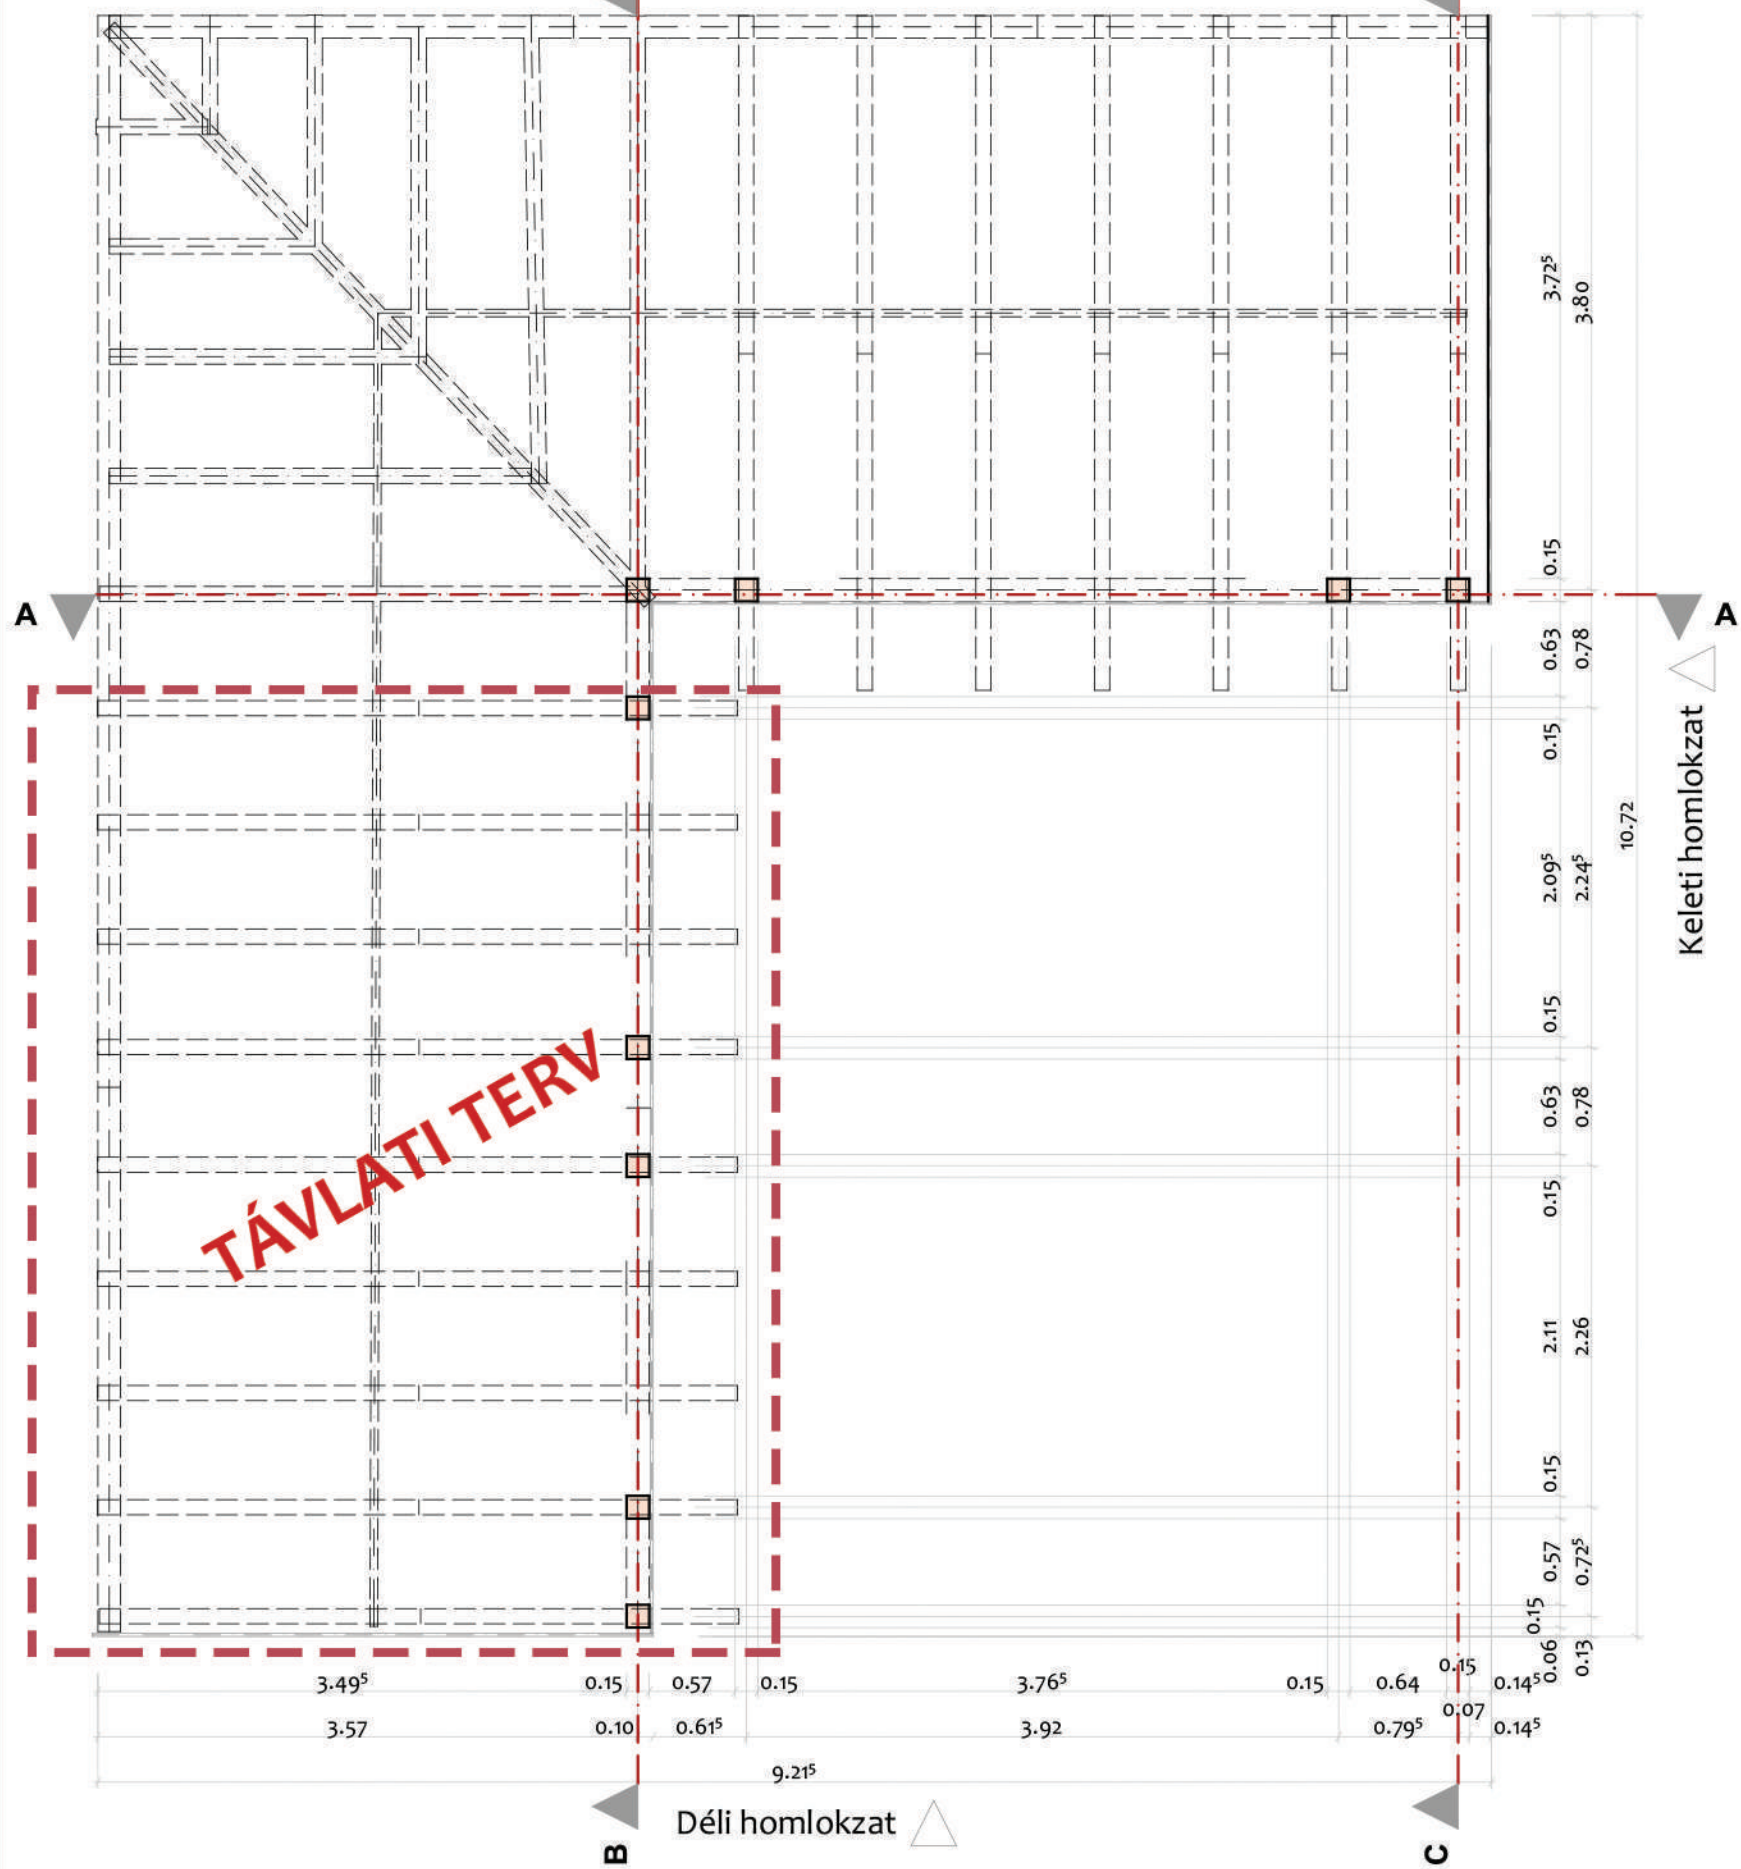


Déli homlokzat
M= 1:50

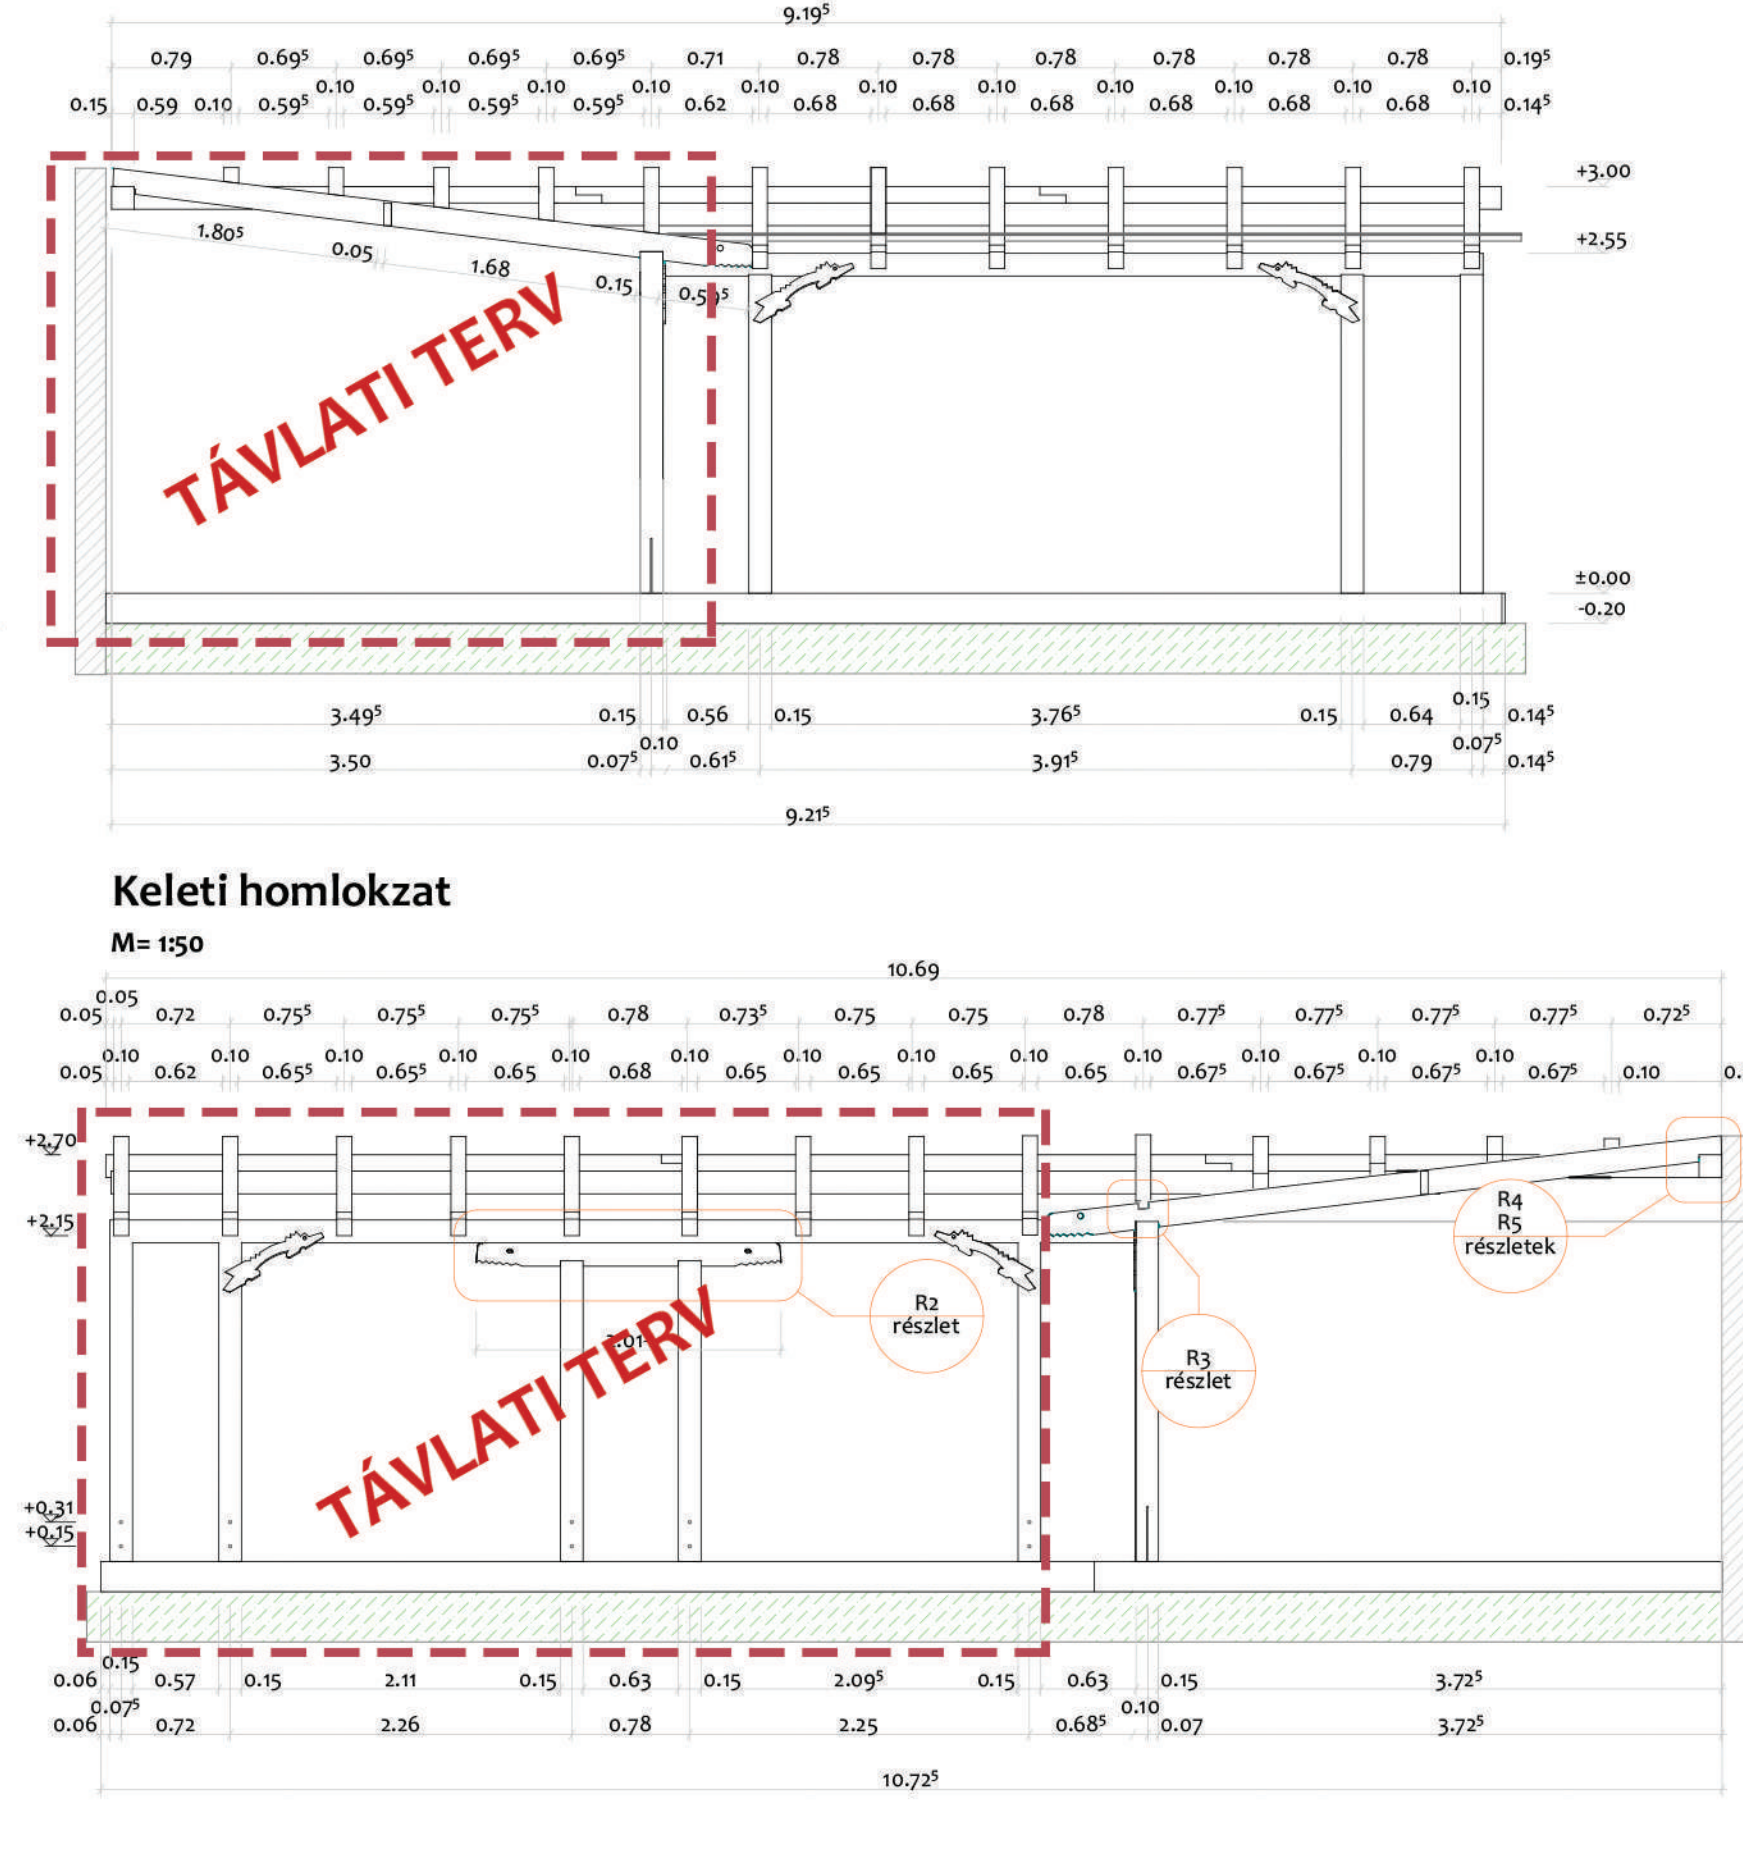

Keleti homlokzat

A-A metszet
M= 1:50

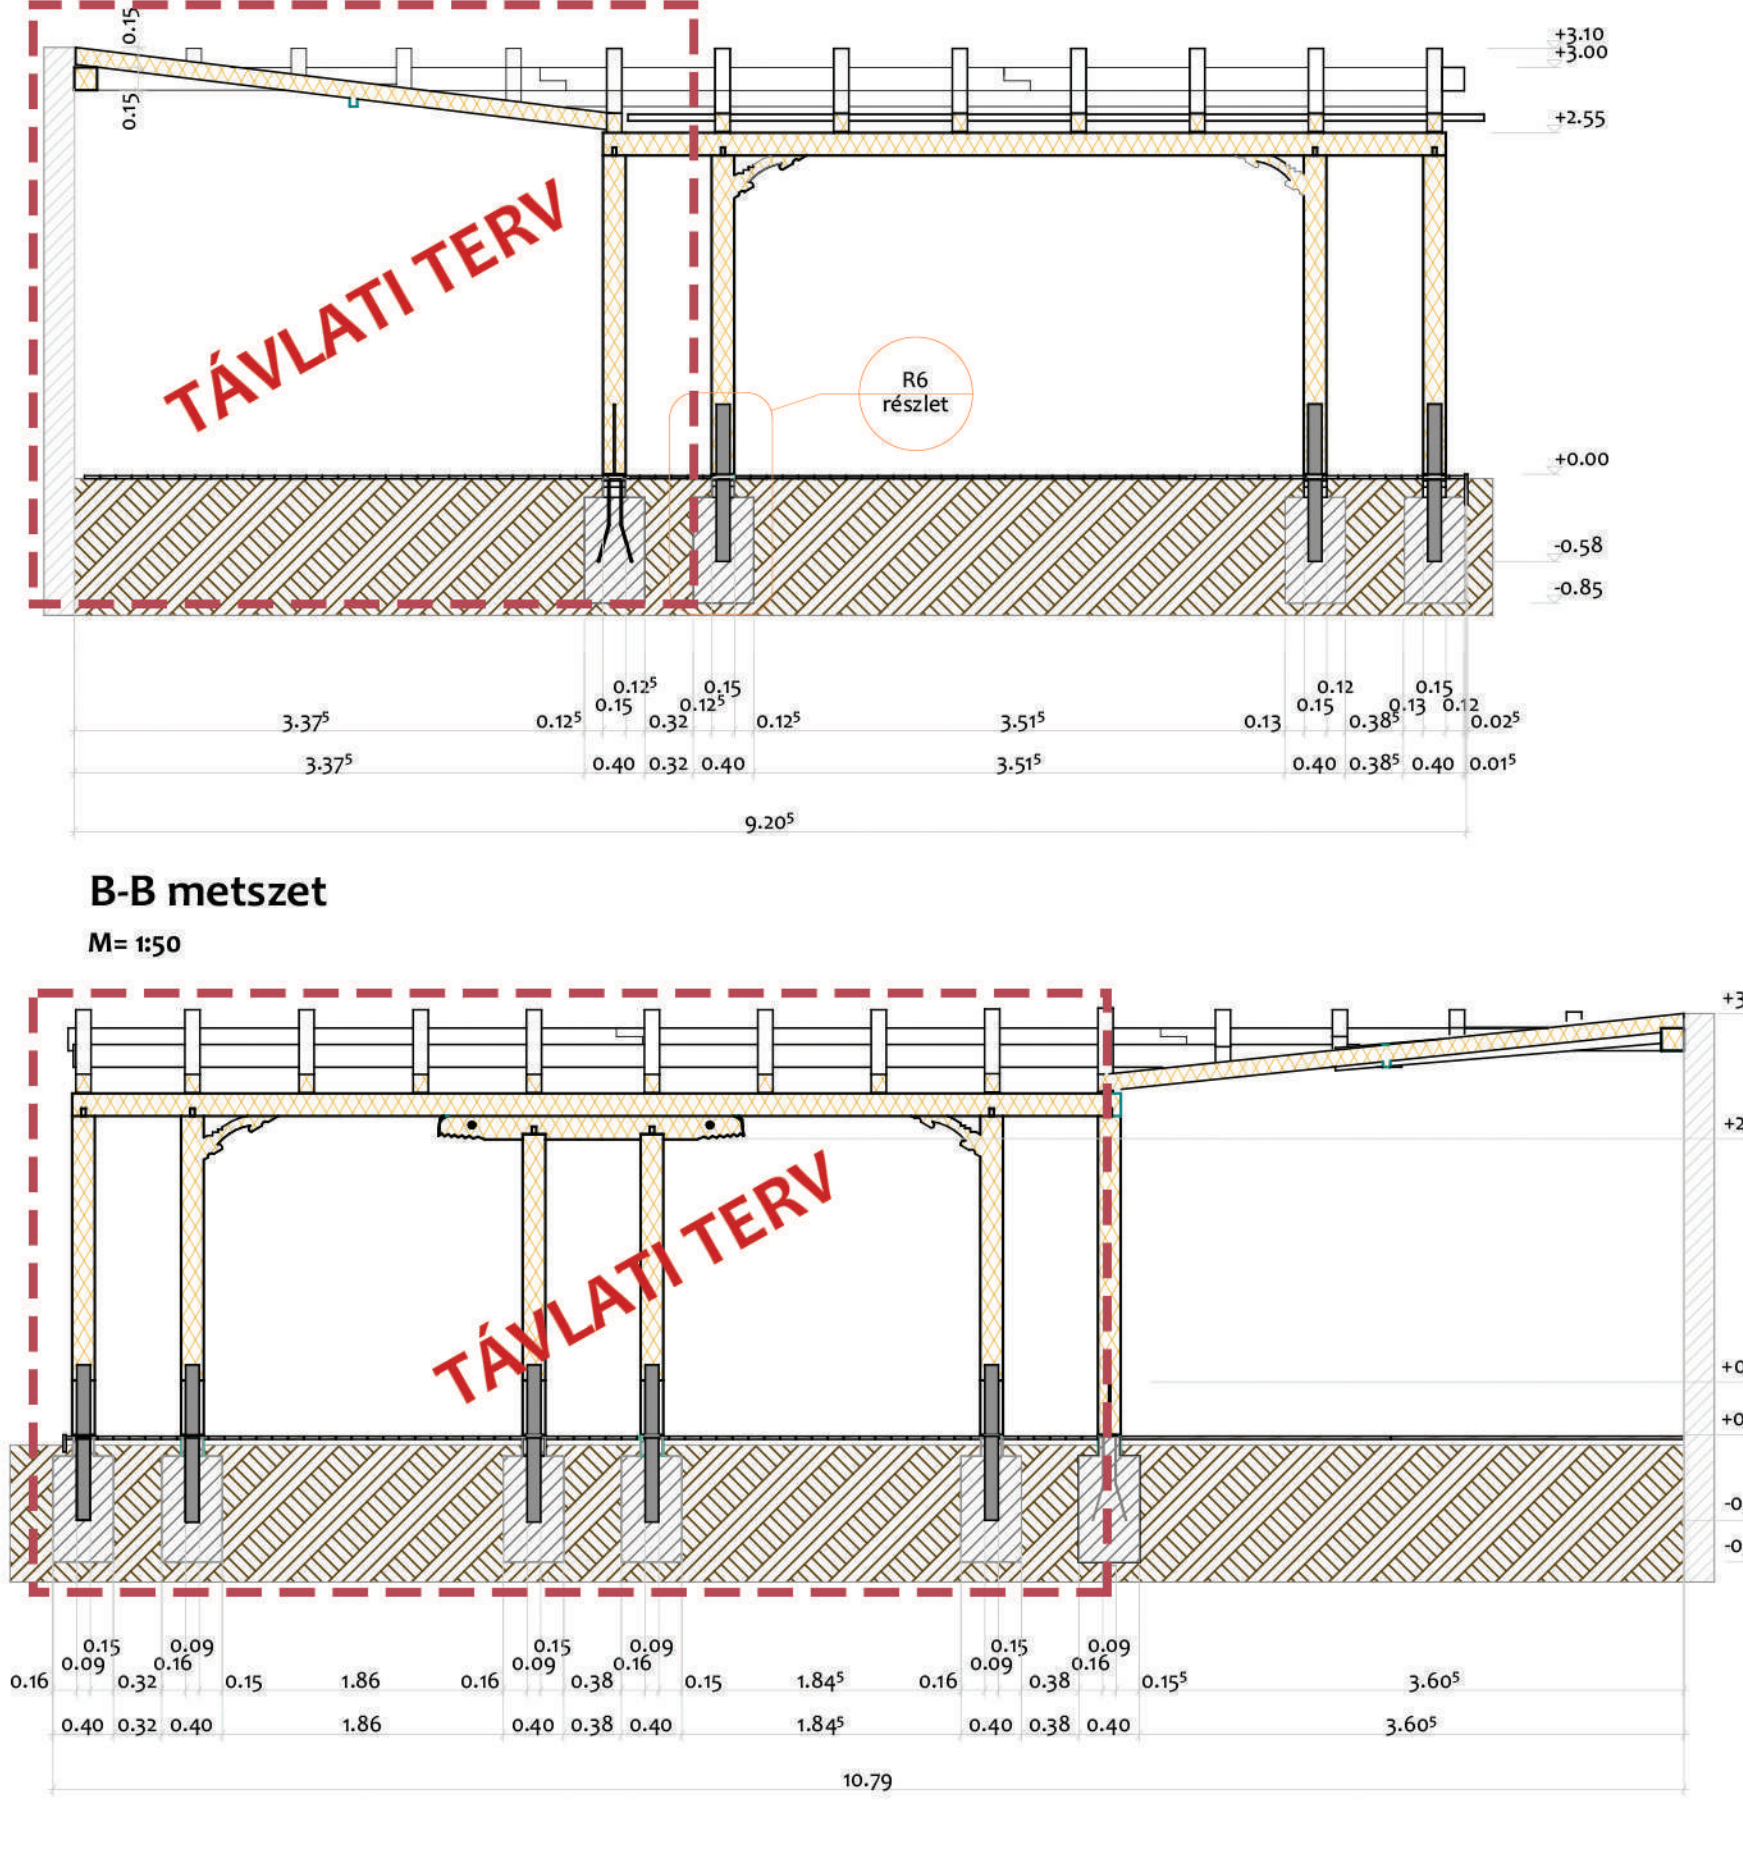

B-B metszet

Anyagszükséglet

Fa-anyag			
Elem neve	méret m	hossz m	darab
oszlop	0,15x0,15	2,35	4
szелеmen	0,15x0,15	5,70	1
szarokszелеmen	0,15x0,15	3,07	3
szarokszелеmenek	0,15x0,15	5,40	1
könyök	0,15x0,10	0,80	2
szarufa	0,15x0,10	4,50	7
szarufa	0,15x0,10	3,60	3
szarufa	0,15x0,10	3,90	3
elválasztólemez	0,15x0,05	0,75	9
Összesen:			1,26 m³

Rögzítő elemek			
oszloptalp			4
rozsdamentes acél facsavar	0,006	0,20	24
rozsdamentes acél facsavar	0,006	0,15	8
rozsdamentes acél facsavar	0,006	0,10	12
L-acél	15x15		12
sodrott acélhuzal	0,002		50 fm

Anyagszükséglet - Távlati terv

Fa-anyag			
Elem neve	mért m	hossz m	darab
oszlop	0,15x0,15	2,35	3
oszlop	0,15x0,15	2,10	2
szелеm	0,15x0,15	3,50	2
szелеm	0,15x0,15	3,60	3
segédszелеm	0,15x0,15	2,05	1
könyők	0,15x0,10	0,80	2
szarufa	0,15x0,10	4,50	9
elváslátólcé	0,15x0,05	0,75	9
Összesen:			1,37 m³

Rögzítő elemek			
oszloptalp			5
rozsdamentes acél facsavar	0,006	0,30	2
rozsdamentes acél facsavar	0,006	0,20	12
rozsdamentes acél facsavar	0,006	0,15	10
rozsdamentes acél facsavar	0,006	0,10	6
L-acél	15x15		6
sodrott acélhuzal	0,002		50 fm

A dokumentációban rögzített megoldásoktól csak a tervező és az építető együttes hozzájárulásával lehet eltérni. Valamennyi építészeti tervdokumentáció alapján készülő munka I. osztályú minőségben kivitelezendő.
A méretek a kivitelezés során a helyszínen ellenőrizendőek!

A tervdokumentáció a Pagony Táj- és Kertépítész Iroda szellemi tulajdona.

**GÖDÖLLŐI PALOTAKERTI BÖLCSÖDE KERTJÉNEK
KERTÉPÍTÉSZETI KIVITELI TERVE**

PERGOLA TERVE - KIS UDVAR
Fedvényterv - 1.

MEGBÍZÓ:
Gödöllő Város Önkormányzata

VINCZE ATTILA K1 01-5089 táj- és kertépítész
vezető tervező

Simon Katalin tájépitész gyakornok

PAGONY Táj- és Kertépítész Iroda
1111 Budapest, Karinthy Frigyes út 2.

2017. május



PAGONY
TÁJ- ÉS KERTÉPÍTÉSZ
IRODA