
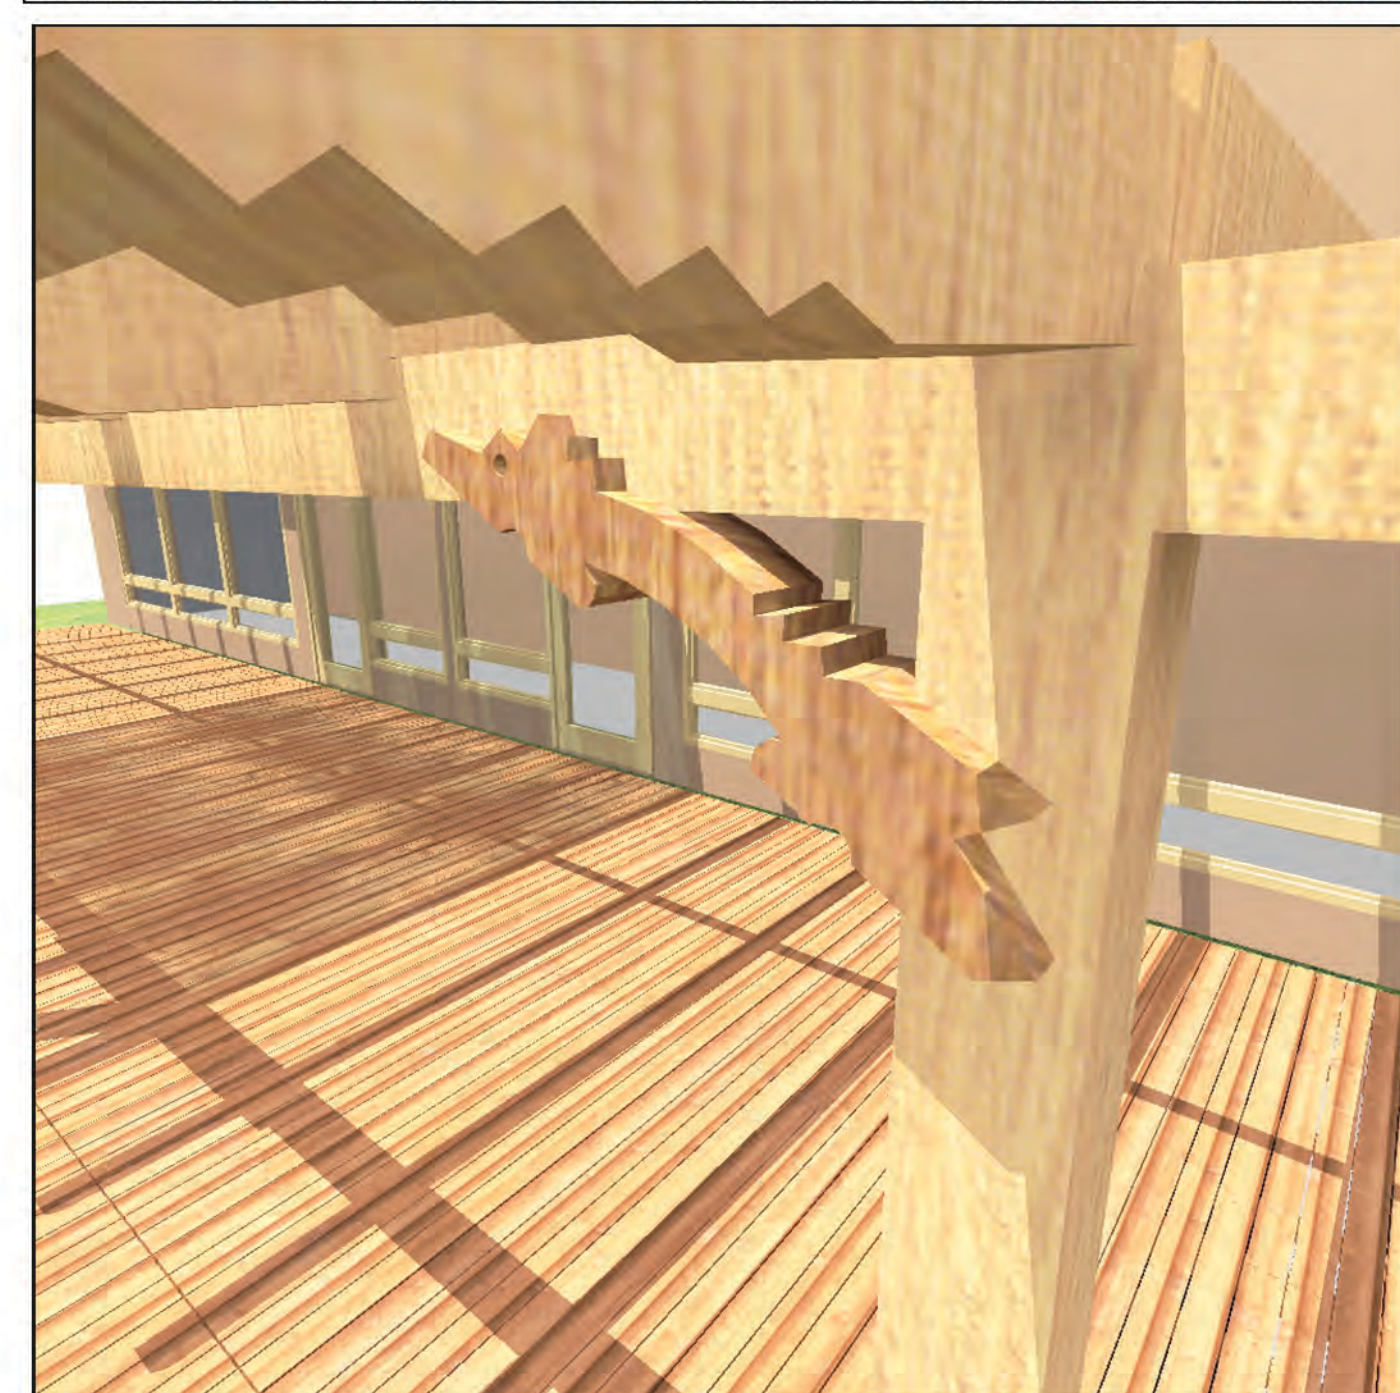
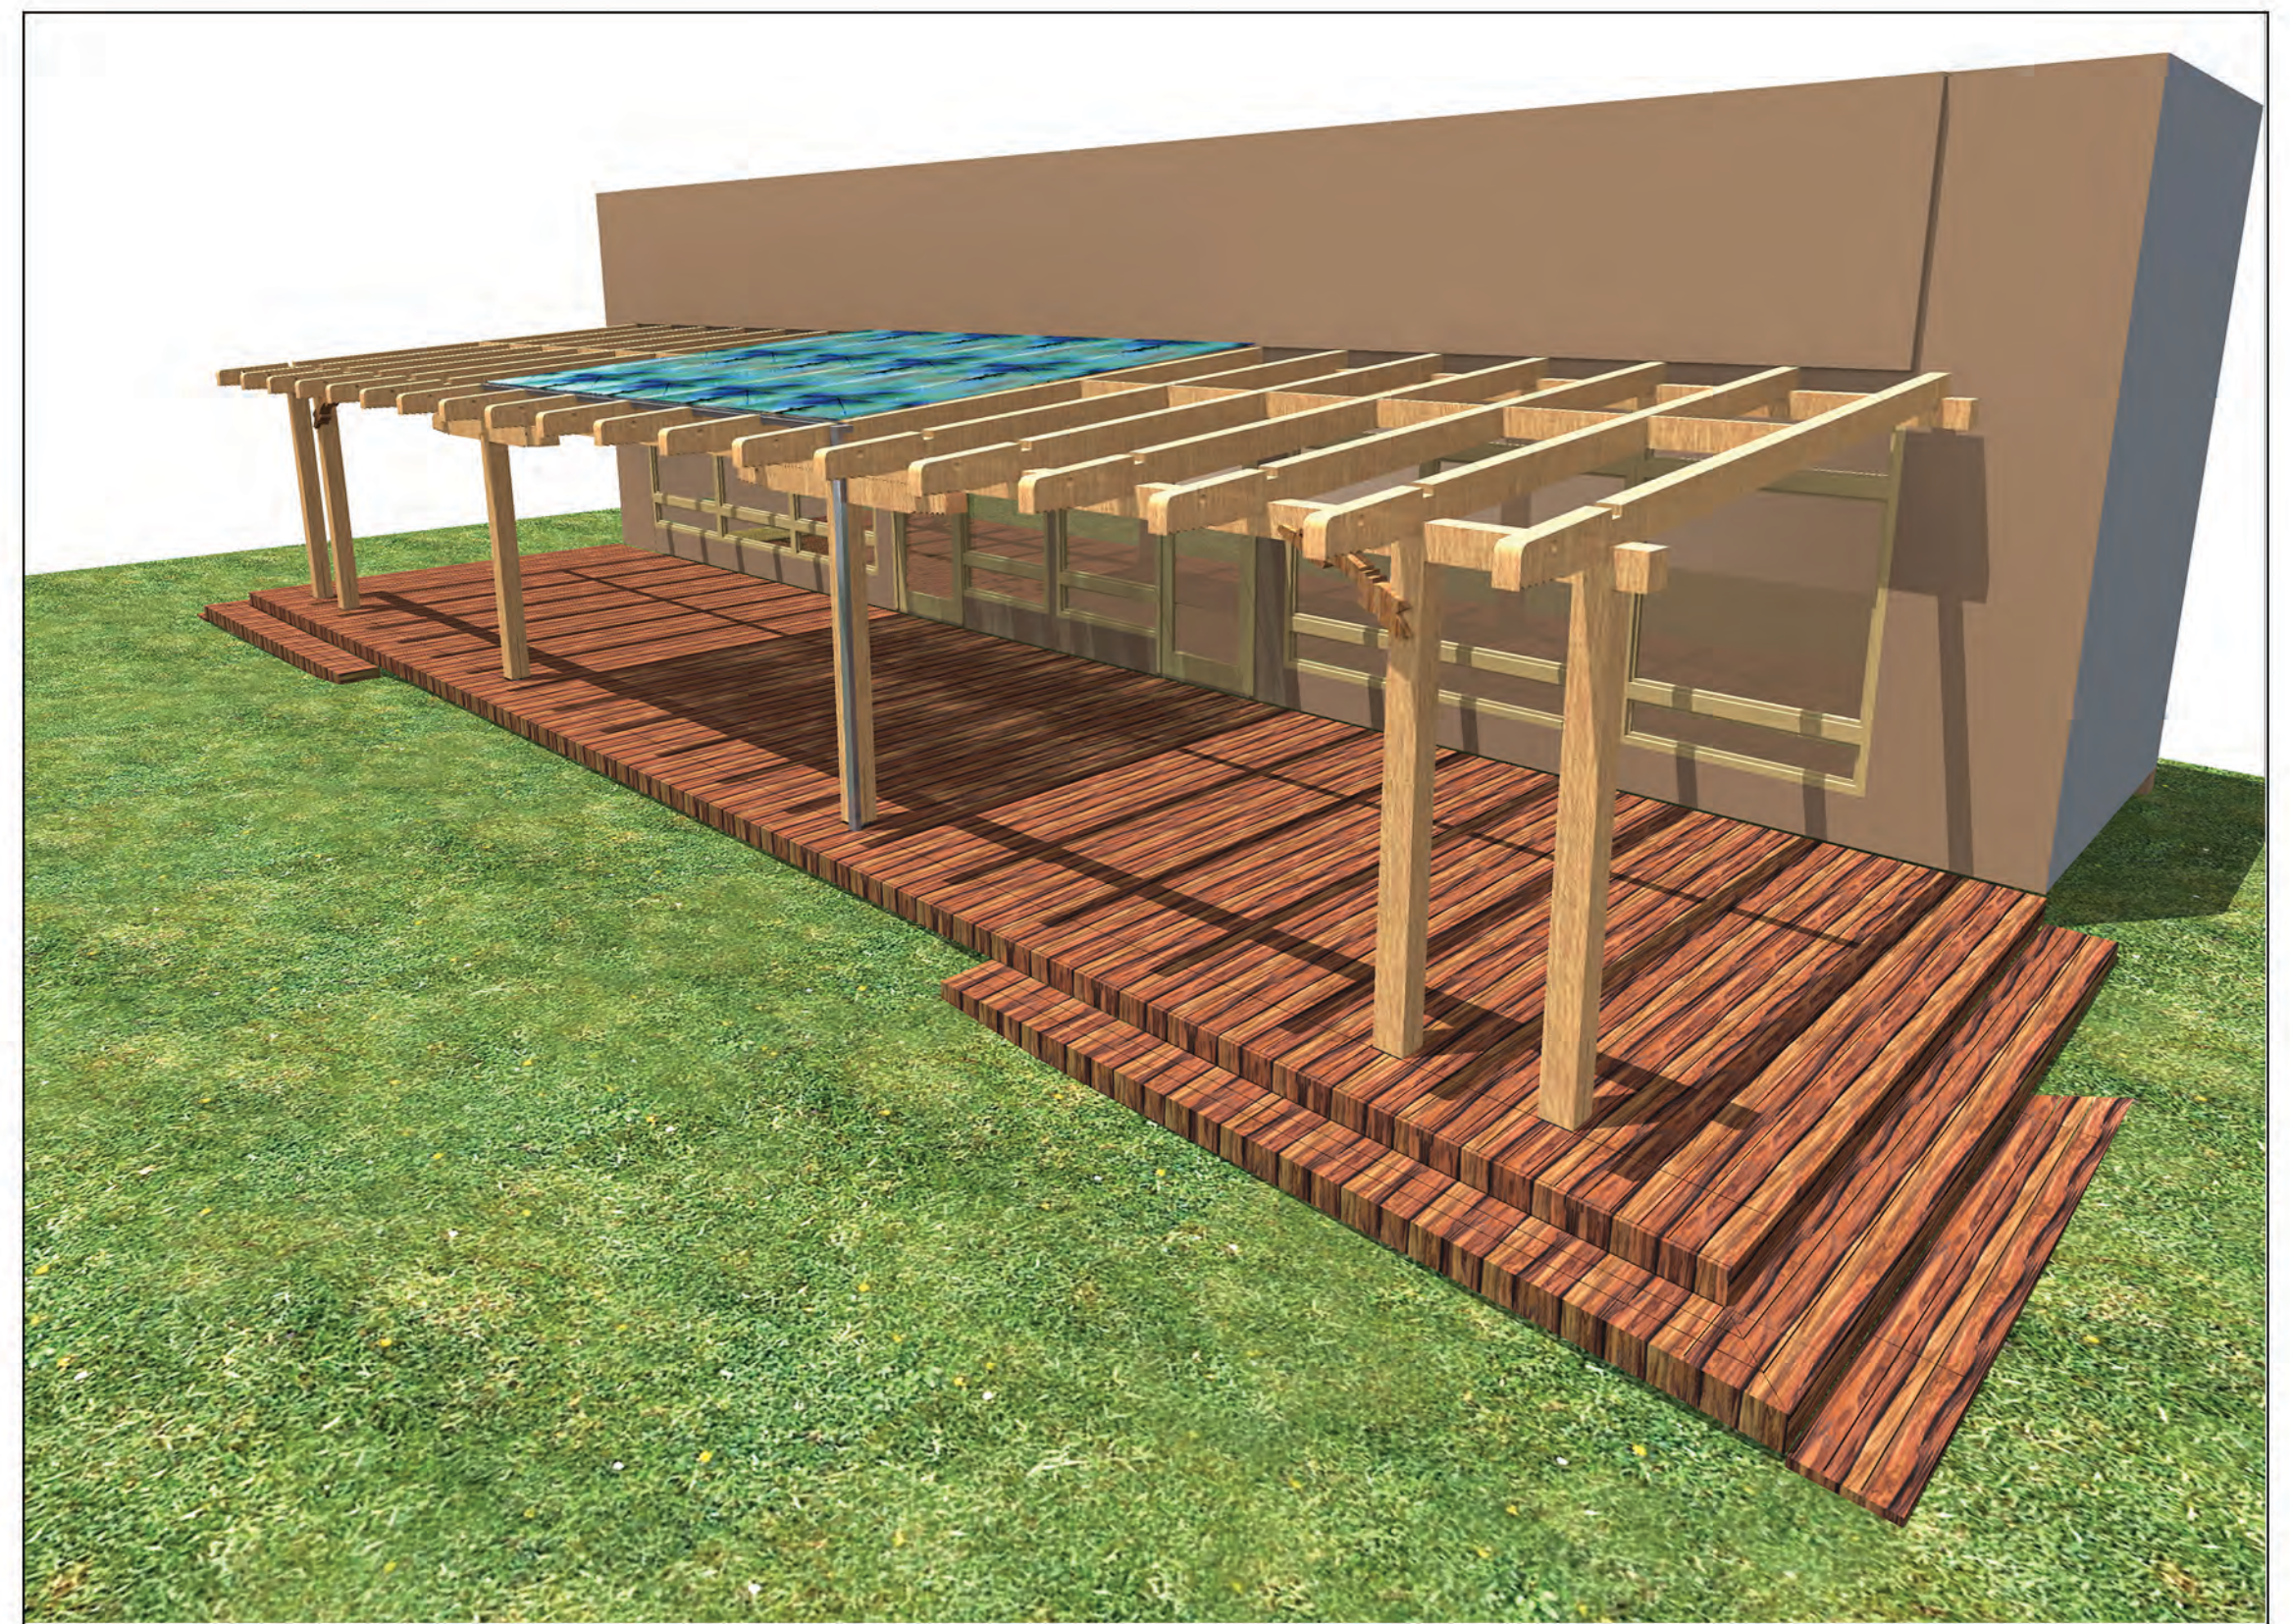
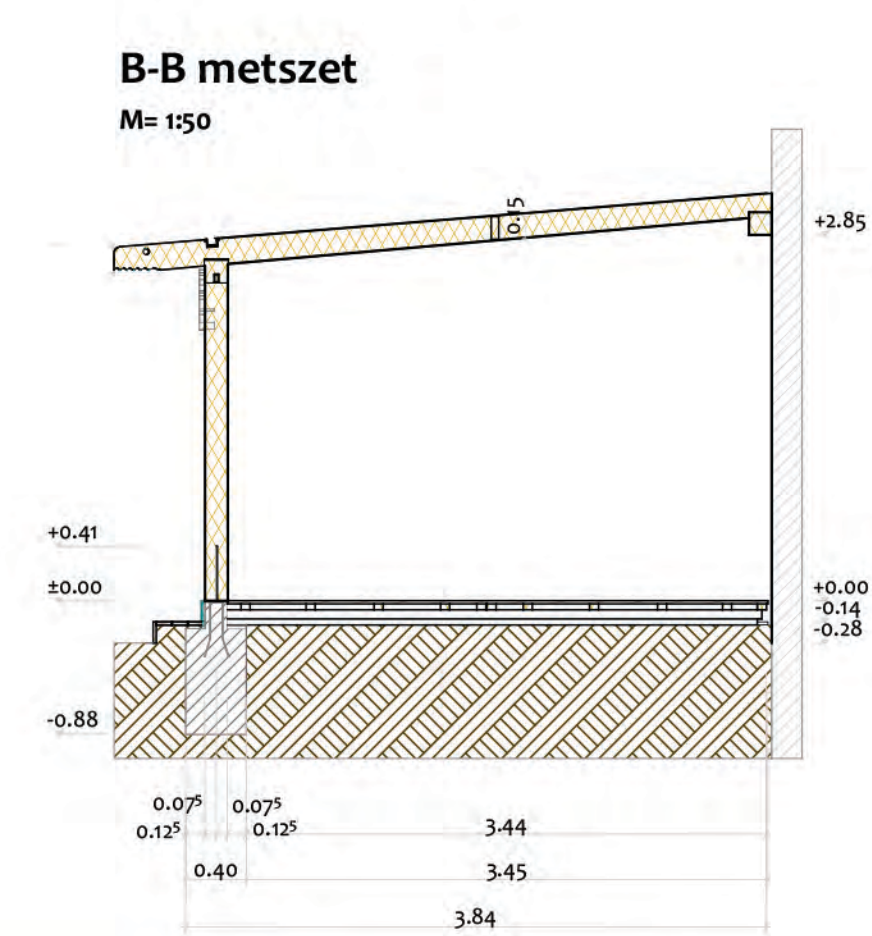
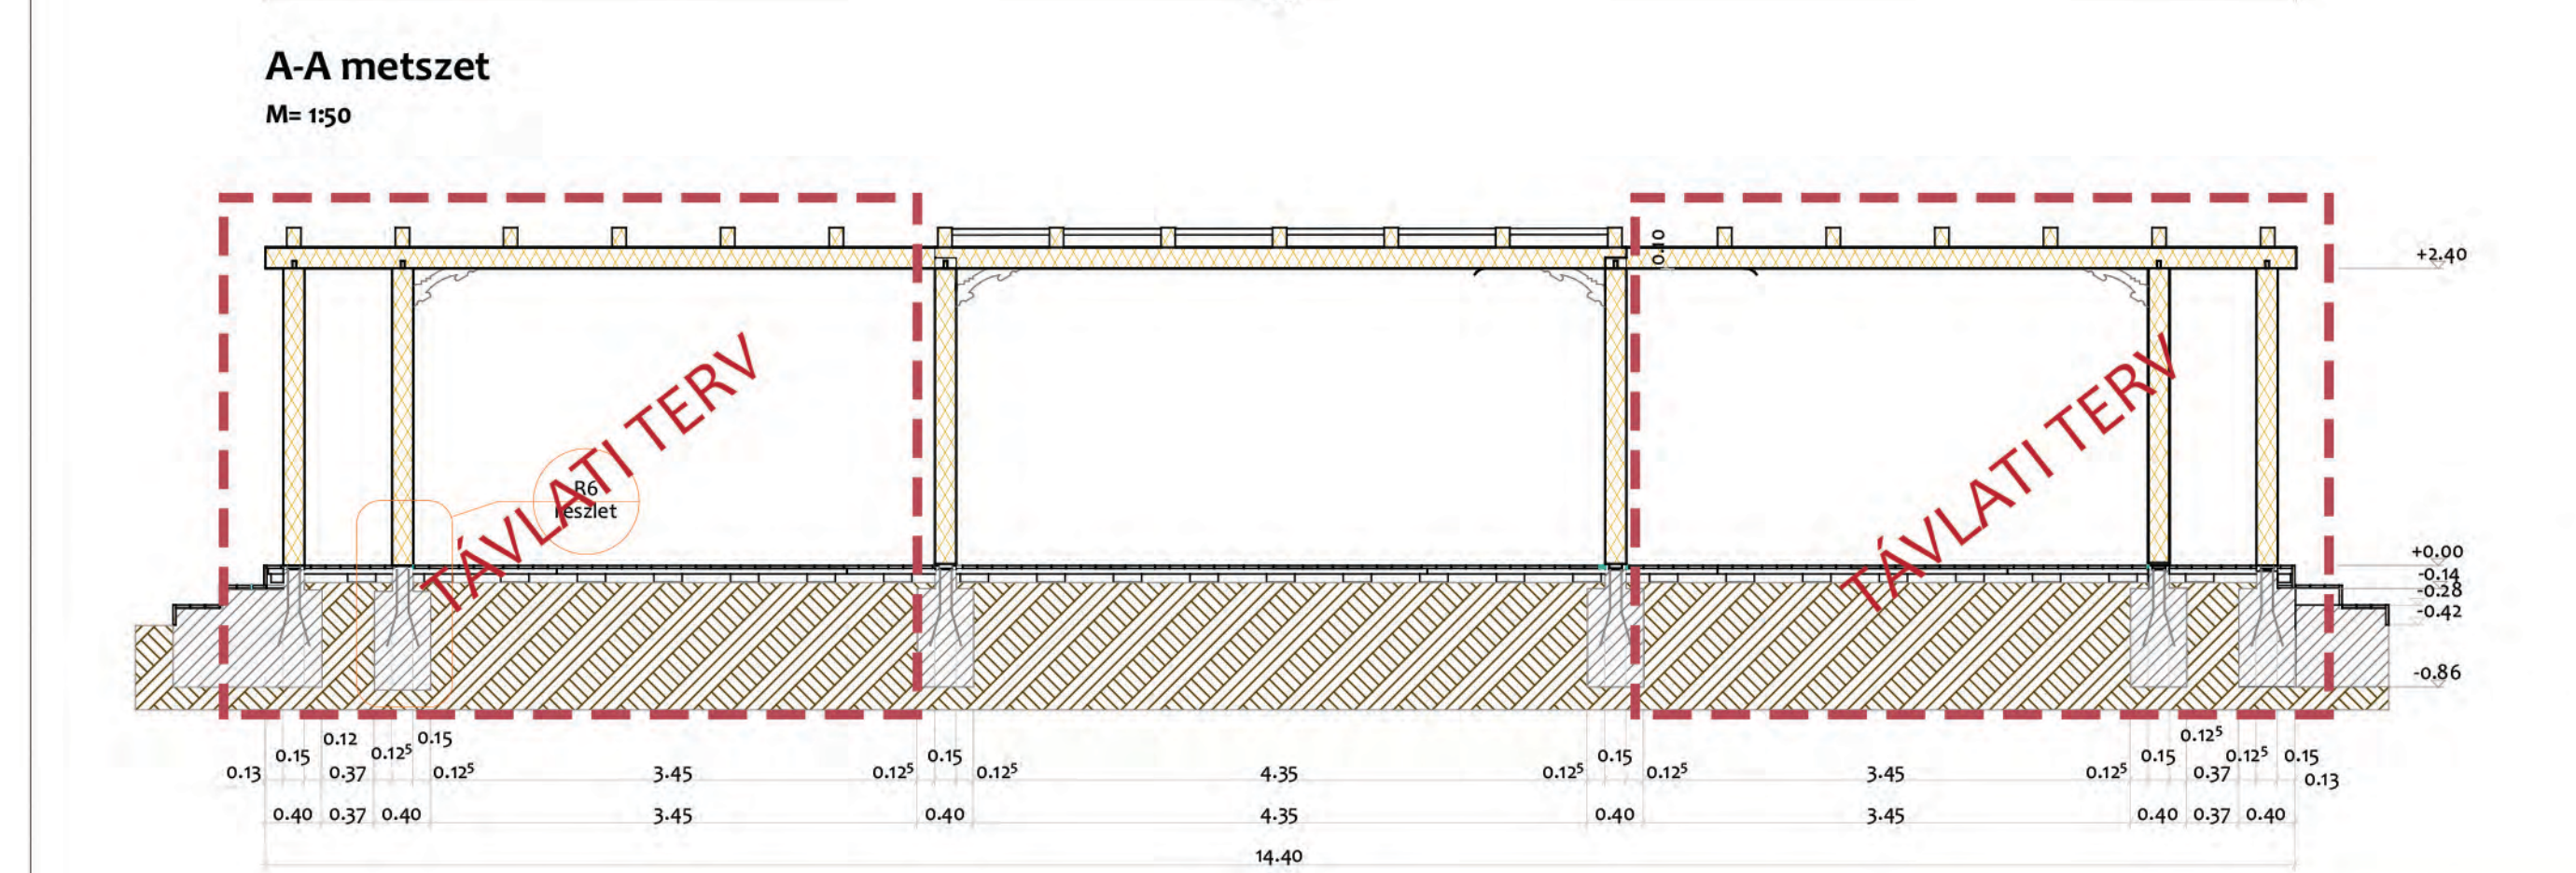
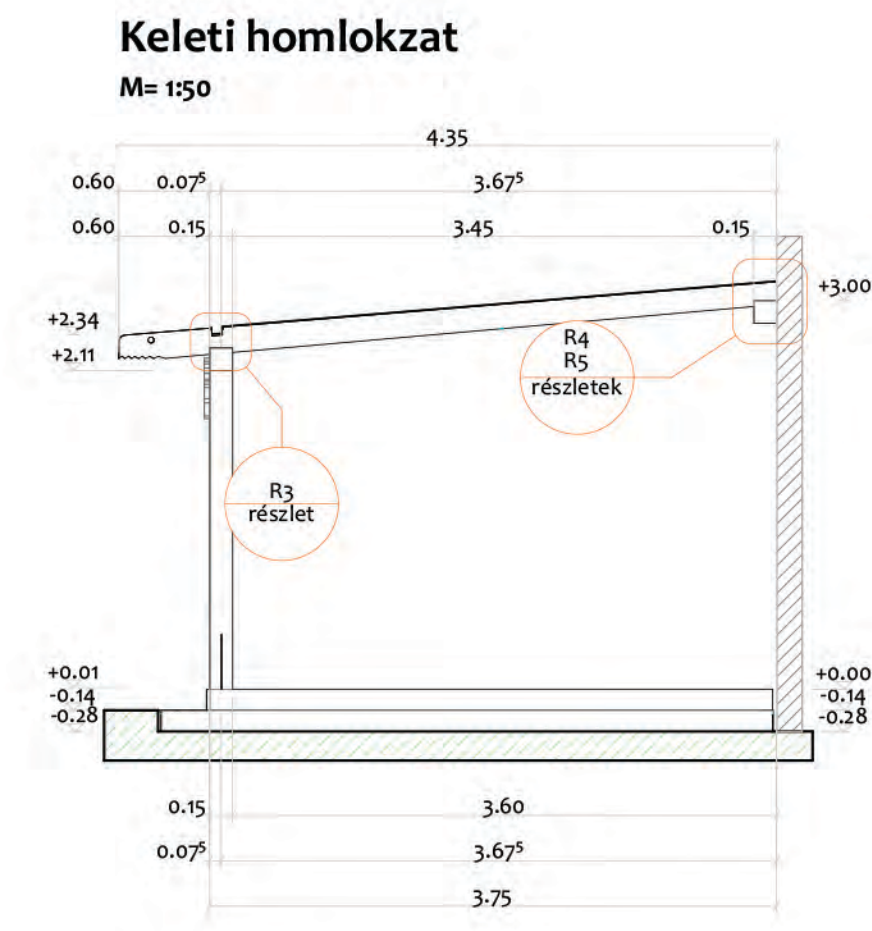


Anyagszükséglet

| Fa-anyag | | | |
|----------------------------|------------|------------|---------------------|
| Elem neve | méret m | hossz m | darab |
| oszlop | 0,15x0,15 | 2,40 | 2 |
| szelemen | 0,15x0,15 | 4,80 | 2 |
| könyök | 0,15x0,10 | 0,80 | 2 |
| szarufa | 0,15x0,10 | 4,40 | 7 |
| elválasztóléc | 0,15x0,05 | 0,75 | 6 |
| Összesen: | | | 2,42 m ³ |
| Rögzítő elemek | | | |
| oszloptalp | | | 2 |
| rozsdamentes acél facsavar | | 0,20 | 10 |
| rozsdamentes acél facsavar | | 0,15 | 8 |
| rozsdamentes acél facsavar | | 0,10 | 14 |
| L-acél | 15x15 | | 5 |

Anyagszükséglet - Távlati terv

| Fa-anyag | | | |
|----------------------------|------------|------------|---------------------|
| Elem neve | méret m | hossz m | darab |
| oszlop | 0,15x0,15 | 2,40 | 4 |
| szelemen | 0,15x0,15 | 4,80 | 4 |
| könyök | 0,15x0,10 | 0,80 | 2 |
| szarufa | 0,15x0,10 | 4,40 | 12 |
| elválasztóléc | 0,15x0,05 | 0,75 | 12 |
| Összesen: | | | 2,42 m ³ |
| Rögzítő elemek | | | |
| oszloptalp | | | 6 |
| rozsdamentes acél facsavar | | 0,20 | 18 |
| rozsdamentes acél facsavar | | 0,15 | 16 |
| rozsdamentes acél facsavar | | 0,10 | 28 |
| L-acél | 15x15 | | 9 |
| sodrott acélhuzal | 0,002 | | 120 fm |

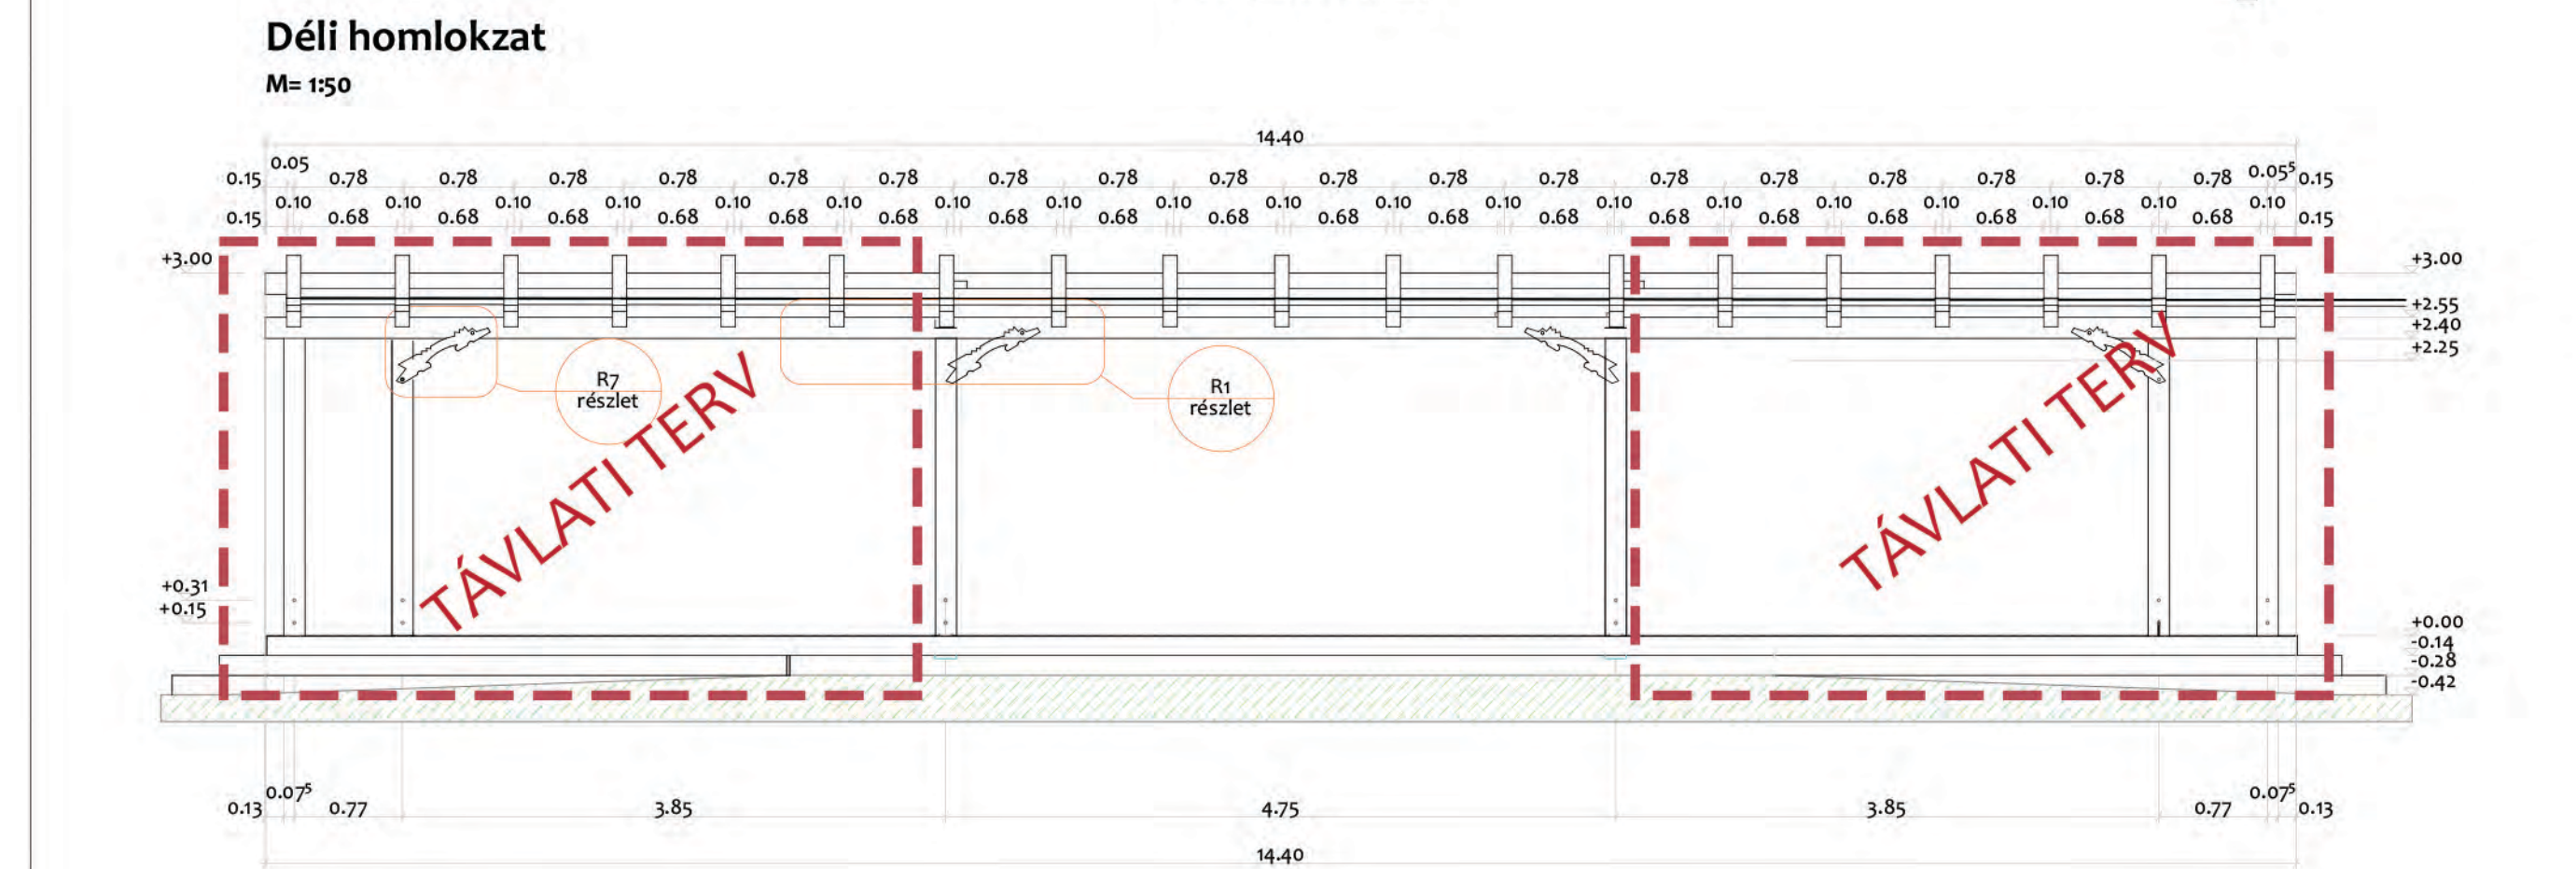

A dokumentációban rögzített megoldásoktól csak a tervező és az építető együttes hozzájárulásával lehet eltérni. Valamennyi építészeti tervdokumentáció alapján készülő munka I. osztályú minőségben kivitelezendő.
A méretek a kivitelezés során a helyszínen ellenőrizendő!

A tervdokumentáció a Pagony Táj- és Kertépítész Iroda szellemi tulajdona.

GÖDÖLLŐI PALOTAKERTI BÖLCSSÓDE KERTJÉNEK
KERTÉPÍTÉSZETI KIVITELI TERVE

PERGOLA TERVE - NAGY UDVAR
Fedvényterv - 1.

M= 1:50
MEGBÍZÓ:
Gödöllő Város Önkormányzata

TÁJÉPÍTÉSZ TERVEZŐK:
VINCE ATTILA K1 01-5089 táj- és kertépítész
vezető tervező
HUDÁK KATALIN okleveles tájépítésszámőr

Simon Katalin tájépítész gyakornok
Szabó Beáta Csilla tájépítész gyakornok

PAGONY Táj- és Kertépítész Iroda
1111 Budapest, Karinthy Frigyes út 24.

2017. május

