A	B	C	D	E	F	G	H	I	J	K

Nullázási rendszer	TN
Névleges feszültség	
Beépített teljesítmény	
Ik1 max	

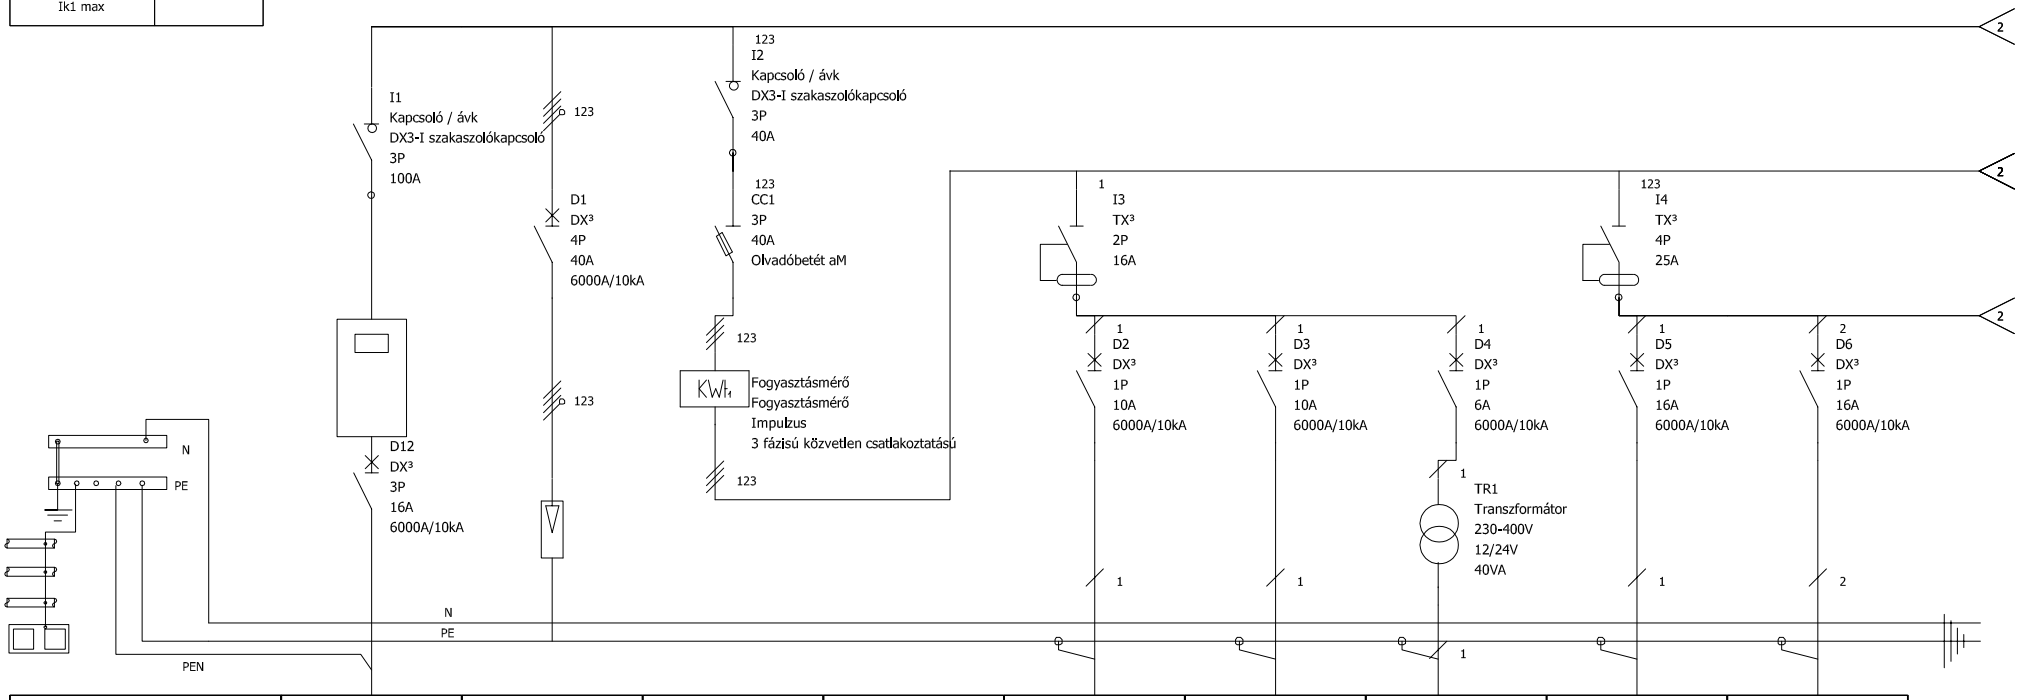

Készülék azonosító	I1	LS1	CC1		D2	D3	D4	D5	D6
Leágazás azonosító					1ak	2ak	3ak	4ak	5ak
Leírás	Méretlen csatlakozás pincei csatlakozástól		Konyhai áramkörök		Világítás konyha	Világítás konyha	csengő	dugalj	dugalj
vezeték-kábel típus	Mkh				MCU	MCU	MCU	MCU	MCU
méret	4x 50				3x1,5	3x1,5	3x2,5	3x2,5	3x2,5
Védőcső	MÜI				MÜIII	MÜIII	MÜIII	MÜIII	MÜIII
méret	48				16	16	16	16	16
Megjegyzés									

Pintérné Kolb Dóra
2100 Gödöllő Thököly u 54
dinamickft@invitel.hu

Mesék Háza Óvoda

Épület elosztó

VE-1

2017.04.13.

XL³-400 fém fali elosztószekrény
900x1150x213
IP : 40(8)