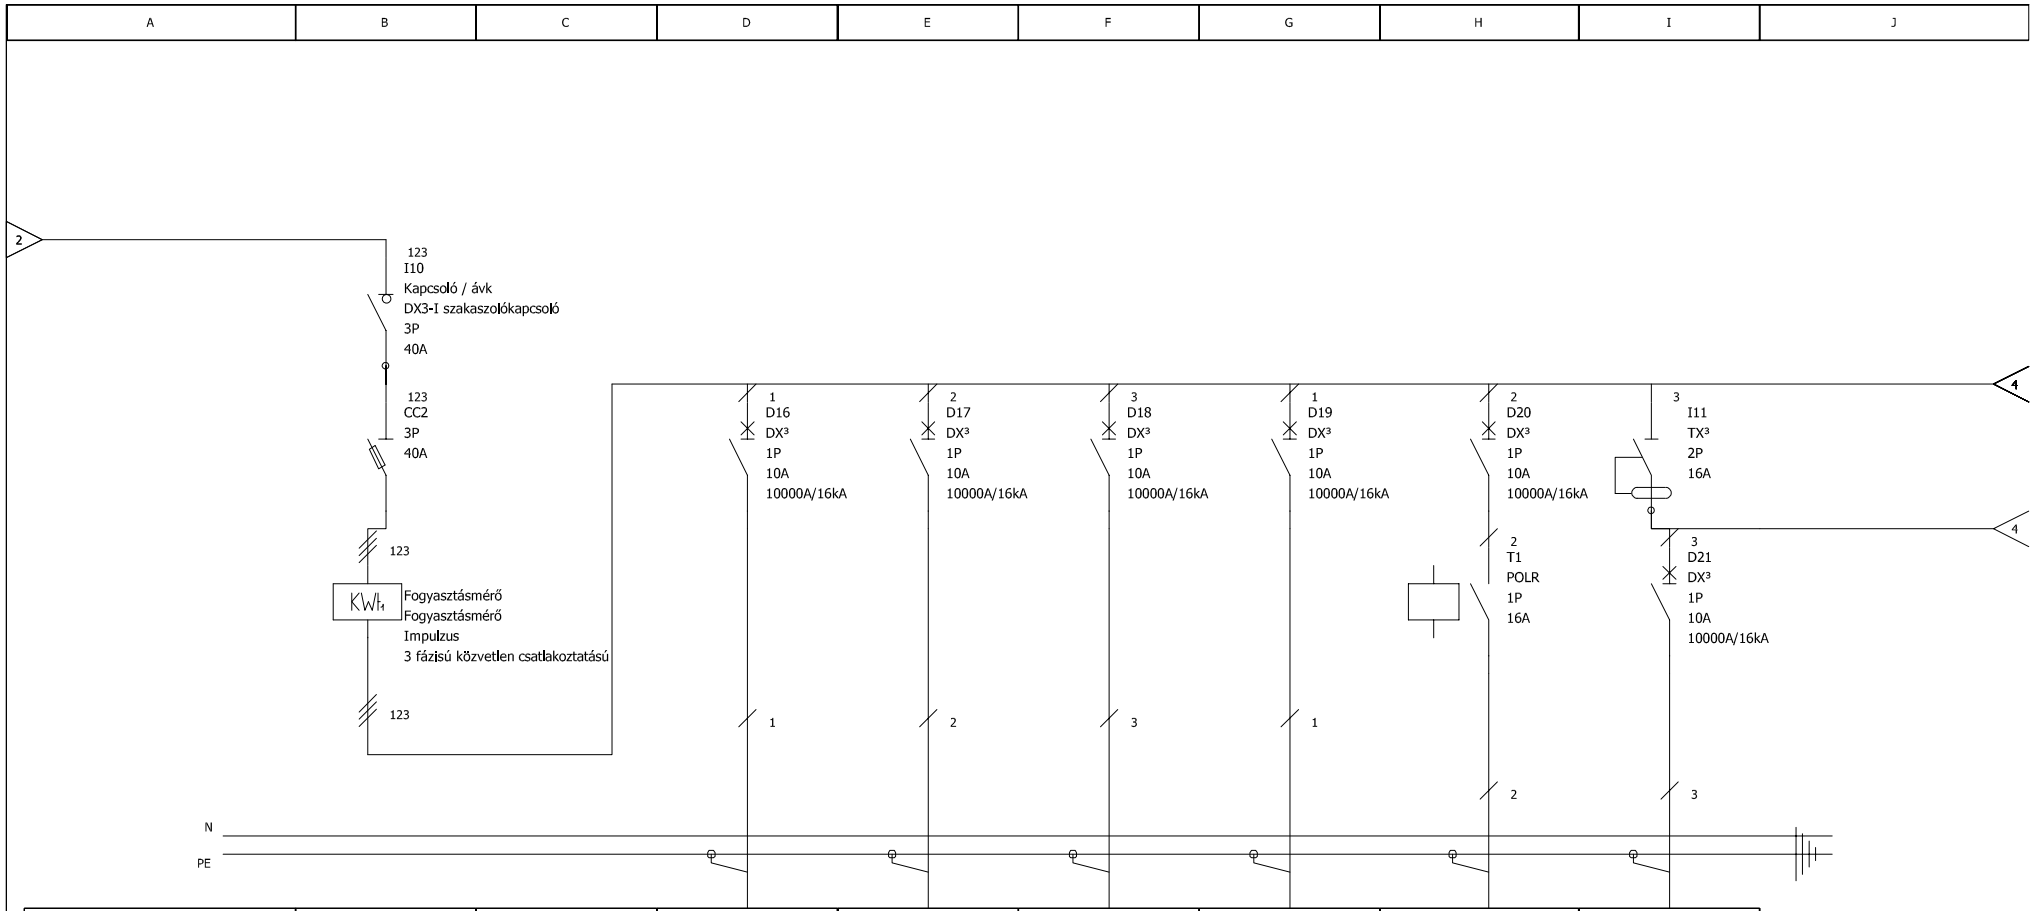

Készülék azonosító	CC2		D16	D17	D18	D19	D20	D21
Leágazás azonosító			15ak	16ak	17ak	18ak	19ak	20ak
Leírás	Óvodai áramkörök		világítás	világítás	világítás	világítás	világítás	világítás
vezeték-kábel típus			MCU	MCU	MCU	MCU	MCU	MCU
méret			3x1,5	3x1,5	3x1,5	3x1,5	3x1,5	3x1,5
Védőcső			MÜIII	MÜIII	MÜIII	MÜIII	MÜIII	MÜIII
méret			16	16	16	16	16	16
Megjegyzés								

Dinamic Kft.
Pintérné Kolb Dóra
2100 Gödöllő Thököly u 54
dinamickft@invitel.hu

Mesék Háza Óvoda

Épület elosztó

VE-1

2017.04.13.

XL³-400 fém fali elosztószekrény
900x1150x213
IP : 40(8)