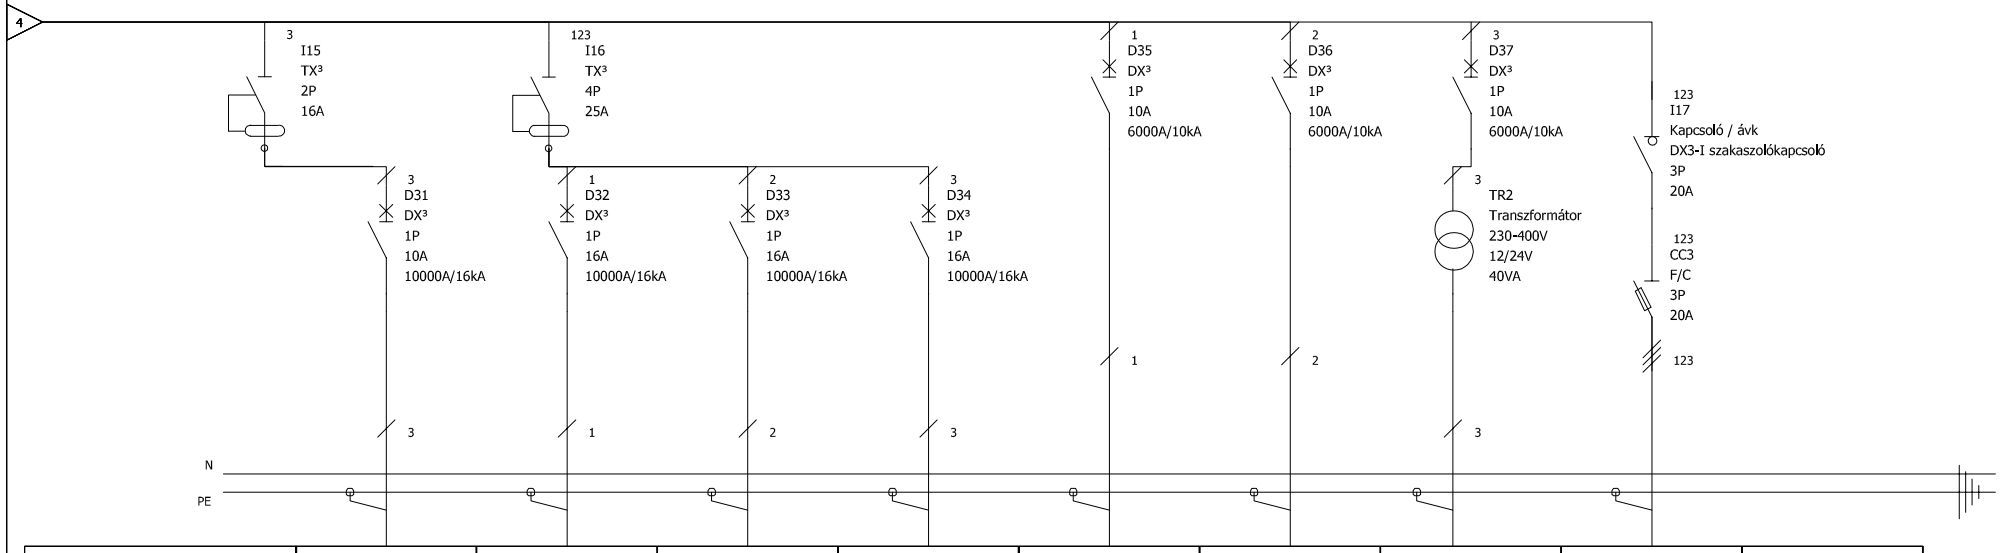

Készülék azonosító	D31	D32	D33	D34	D35	D36	D37	CC3	
Leágazás azonosító	30ak	31ak	32ak	33ak	34ak	35ak	36ak	37ak	
Leírás	padlás világítás	dugalj	dugalj		irányfény	vagyonvédelem	csengő mozgássérült mosdó	pince elosztó	
vezeték-kábel típus	NYM-J	MCU	MCU		MCU	MCU	MCU	NYM-J	
méret	3x1,5	3x2,5	3x2,5		3x1,5	3x1,5	3x2,5	5x4	
Védőcső	MÜI	MÜIII	MÜIII		MÜIII	MÜIII	MÜIII	MÜIII	
méret	16	16	16		16	16	16	36	
Megjegyzés									

Dinamic Kft.
Pintérné Kolb Dóra
2100 Gödöllő Thököly u 54
dinamickft@invitel.hu

Mesék Háza Óvoda

Épület elosztó

VE-1

2017.04.13.

XL³-400 fém fali elosztószekrény
900x1150x213
IP : 40(8)
5/