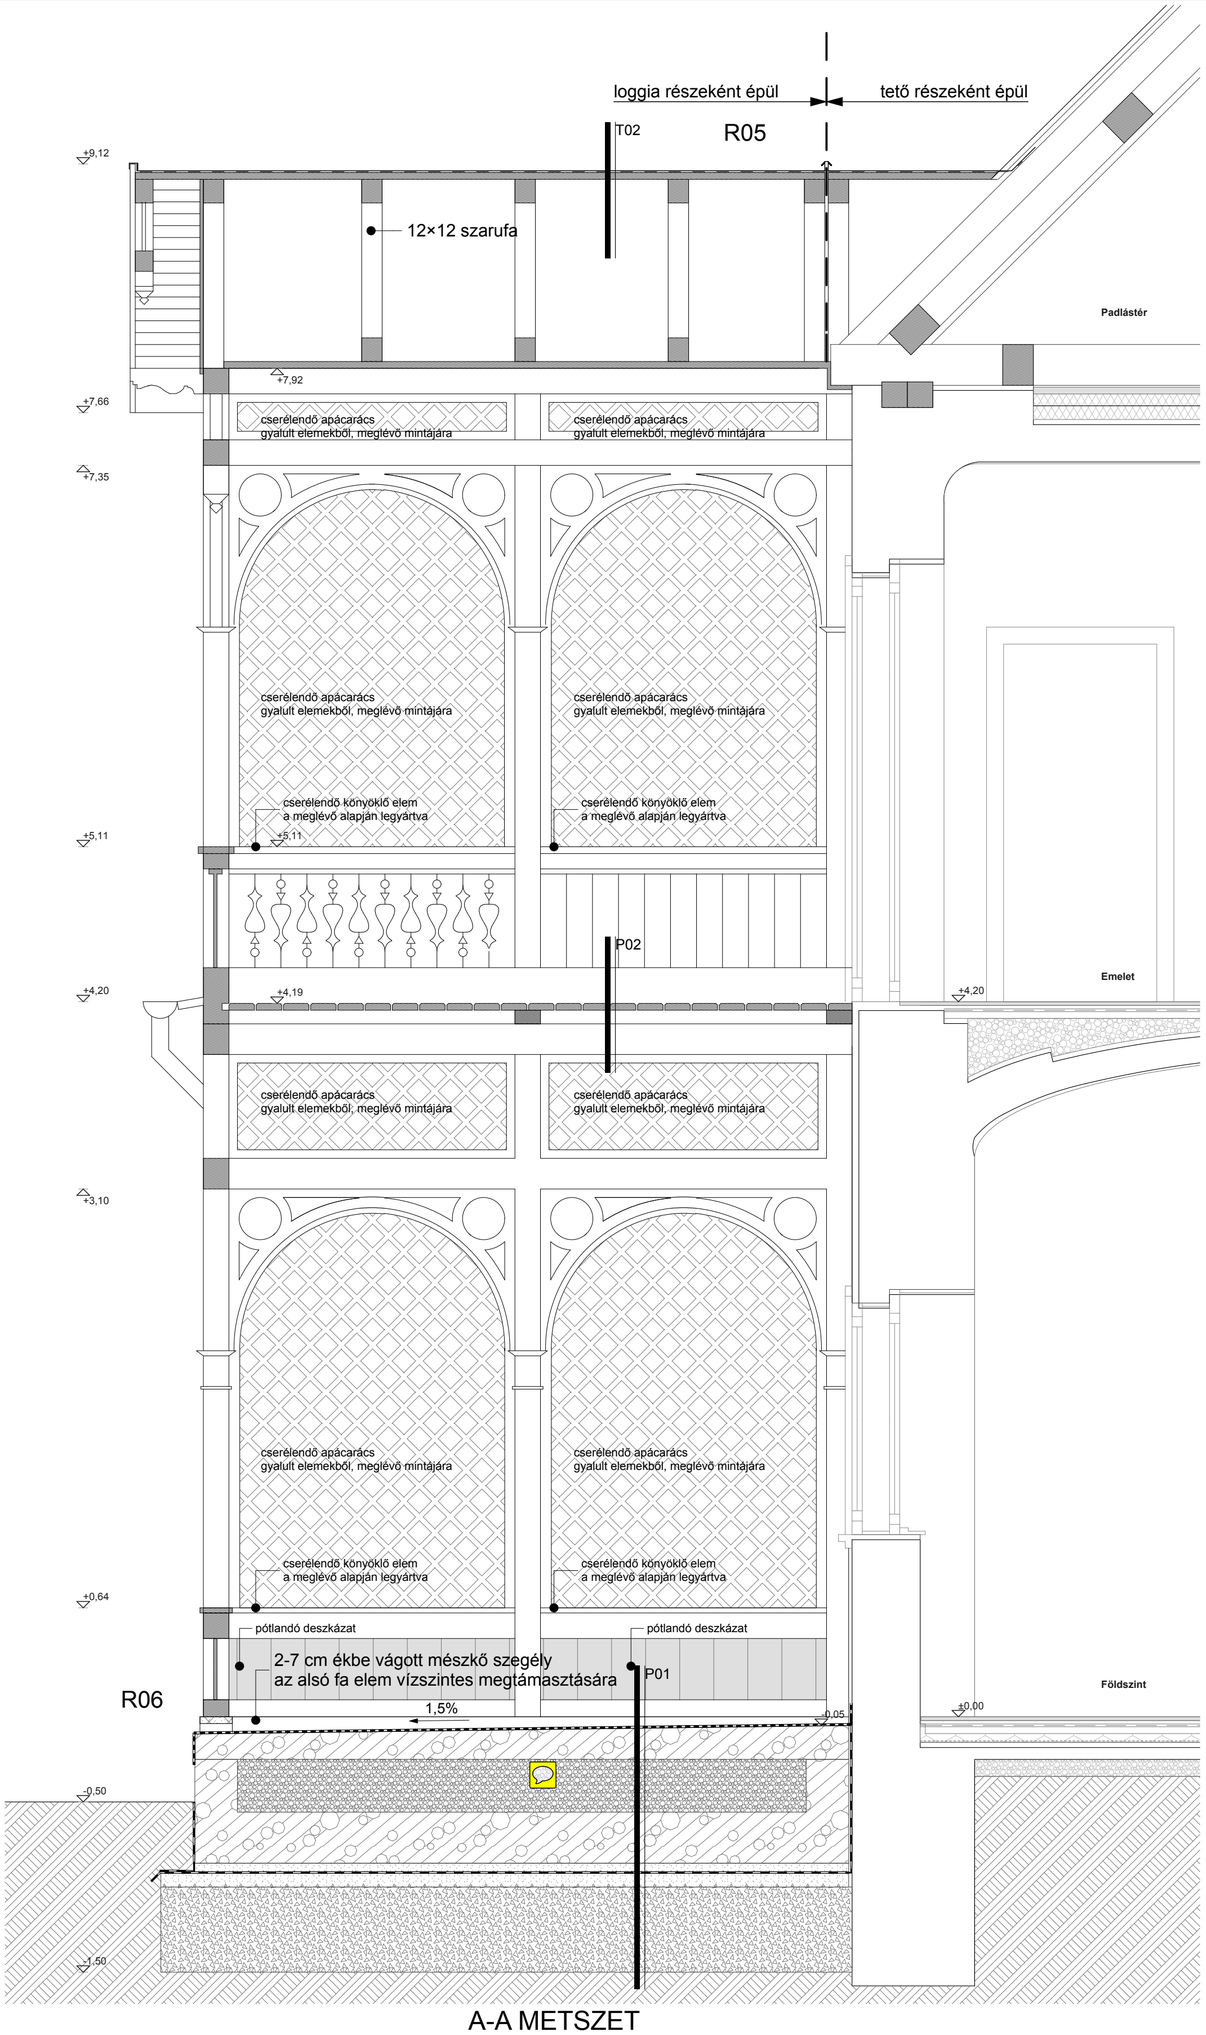

A-A METSZET

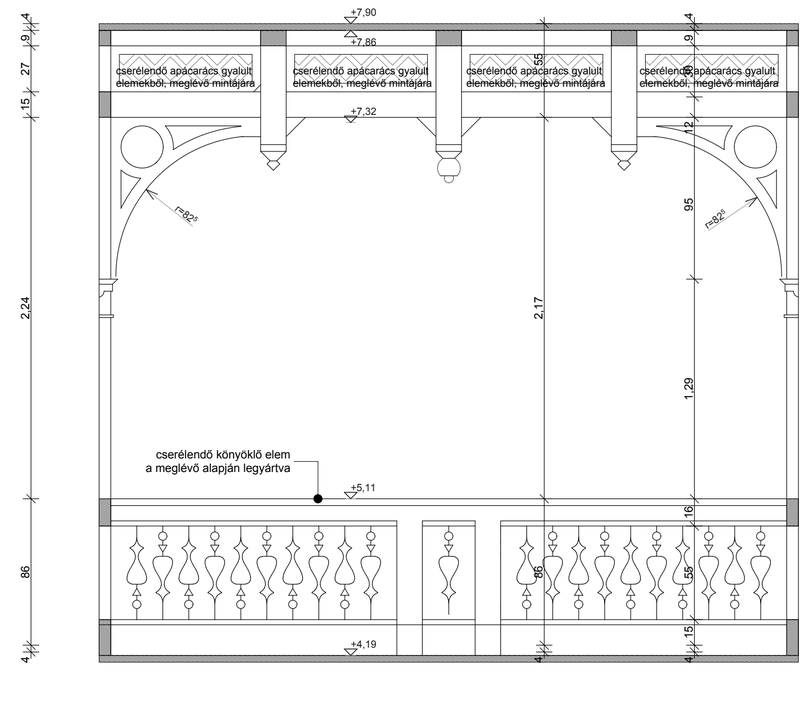

EMELET, 1-1 NÉZET

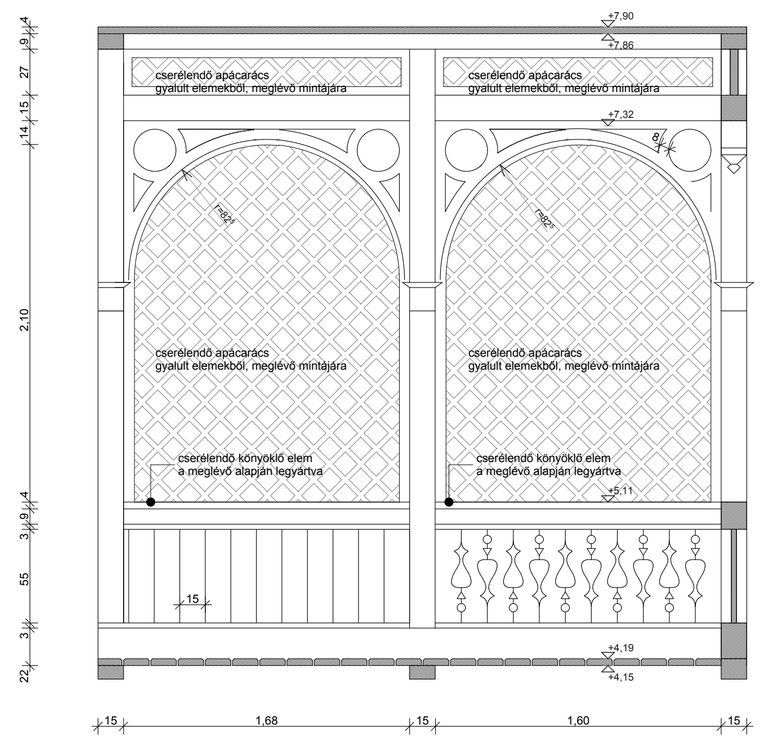

EMELET, 2-2 NÉZET

Rétegrendek:

T01 - főépület tető
- kettős hódfarkú cserépfedés
- 3×5cm lécezés gomba és rovarkárosítók elleni impregnlással
- 3×5cm ellenléc
- tetőfólia
- szarufák és tetőszerkezet gomba és rovarkárosítók elleni impregnálással

T02 - erkély épület tető
- állókorcos titáncink lemez fedés
- alátétfilc kiszellőztető réteg
- 2 cm alátétdeszkázat gomba és rovarkárosítók elleni impregnálással
- 12×12cm szarufák gomba és rovarkárosítók elleni impregnlással

P01 - erkély földszinti padló
- 2 cm OSB szigetelés védelem
- 0,5 cm fagyálló, rugalmas ragasztó réteg
- kent szigetelés
- 15-20 cm vasbeton aljzatlemez
- technológiai szigetelés
- 31 cm kavicsfeltöltés
- 30 cm vasbeton alaplemez
- 5 cm szigetelés védő beton
- 1 rtg. modifikált bitumenes lemez szigetelés teljes felületen lángolvasztással ragasztva
- hideg bitumenmáz kellősítés
- 8 cm szerelőbeton
- geotextília
- termett talaj

P02 - erkély emeleti padló
- 8cm gyalult palló
- meglévő gerendázat gomba és rovarkárosítók elleni impregnálással

MEGJEGYZÉSEK:

1. A vállalkozó értesítse a tervezőt, amennyiben valamilyen hiányosságot, eltérést konfliktust fedez fel a terveken, még a munka megkezdése előtt.

2. A méretek a helyszínen ellenőrizendők!

3. A rajzokon jelzett méretek a mérvadóak, vonalzóval méretet venni TILOS!

4. A tervek csak a kapcsolódó részlettervekkel, statikai- és elektromos- tervekkel együtt érvényesek.

A rajzok a KIMA Studio Kft. tulajdonát képezik, a tervezők engedélye nélkül nem másolhatók.

GÖDÖLLŐ VÁRKAPITÁNYI LAK FELÚJÍTÁSA ÉS HASZNOSÍTÁSA

(2100 Gödöllő, Szabadság út 2. hrsz.: 5870)

RAJZ MEGNEVEZÉSE: Loggia metszetek	RAJZ SZÁMA: K.Sz-10.2
TERVFAJTA: Tető-, részl. zárófödém-, és közbenső födémszaksz csere KIVITELI TERVE	LÉPTÉK: M=1:25, 1:50 / DÁTUM: 2015. MÁRCIUS
ÉPÍTTETŐ: GÖDÖLLŐ VÁROS ÖNKORMÁNYZATA, 2100 Gödöllő, Szabadság tér 7.	
GENERÁL TERVEZŐ: KIMA Studio Kft. 1029 Máriaremete út 133. Tel.:(+36)1 225-1953 E-mail: kima.studio@kimastudio.com	Felelős építész tervező: KRUPPA GÁBOR É1-01-1392; Építész munkatárs: MERKEL TAMÁS É-01-0366
STATIKA:	BESEY LÁSZLÓ T-T 11-0271
ELEKTROMOS:	PETKOVICS JÁNOS V-T 01-5309
FAANYAGVÉDELEM:	Dr. PLUZSIK ANDRÁS FA-12/01-2364

Megjegyzések:
a terv +/-0,00 szintje a földszint padló szintje