

Rétegrendek:

- T01 - főépület tető
- kettős hód farkú cserépfedés
 - 3x5cm lécezés gomba és rovarkárosítók elleni impregnálással
 - 3x5cm ellenléc
 - tetőfólia
 - szarufák és tetőszerkezet gomba és rovarkárosítók elleni impregnálással

- T02 - erkély épület tető
- állókorcos titáncink lemez fedés
 - alátétfilc kiszellőztető réteg
 - 2 cm alátétdeszkázat gomba és rovarkárosítók elleni impregnálással
 - 12x12cm szarufák gomba és rovarkárosítók elleni impregnálással

- P01 - erkély földszinti padló
- 2 cm OSB szigetelés védelem
 - 0,5 cm fagyálló, rugalmas ragasztó réteg
 - kent szigetelés
 - 15-20 cm vasbeton aljzatlemez
 - technológiai szigetelés
 - 31 cm kavicsfeltöltés
 - 30 cm vasbeton alaplemez
 - 5 cm szigetelés védő beton
 - 1 rtg. modifikált bitumenes lemez szigetelés teljes felületen lángolvasztással ragasztva
 - hideg bitumenmáz kellősítés
 - 8 cm szerelőbeton
 - geotextília
 - termett talaj


- P02 - erkély emeleti padló
- 8cm gyalult palló
 - meglévő gerendázat gomba és rovarkárosítók elleni impregnálással


MEGJEGYZÉSEK:

1. A vállalkozó értesítse a tervezőt, amennyiben valamilyen hiányosságot, eltérést konfliktust fedez fel a terveken, még a munka megkezdése előtt.
2. A méretek a helyszínen ellenőrizendők!
3. A rajzokon jelzett méretek a mérvadóak, vonalzóval méretet venni TILOS!
4. A tervek csak a kapcsolódó részlettervekkel, statikai- és elektromos- tervekkel együtt érvényesek.


A rajzok a KIMA Studio Kft. tulajdonát képezik, a tervezők engedélye nélkül nem másolhatók.

GÖDÖLLŐ VÁRKAPITÁNYI LAK FELÚJÍTÁSA ÉS HASZNOSÍTÁSA		
(2100 Gödöllő, Szabadság út 2. hrsz.: 5870)		
RAJZ MEGNEVEZÉSE:		RAJZ SZÁMA:
Építész részletrajzok		K.Sz-11
TERVFAJTA: Tető-, részl. zárófodém-, és közbenő födémszakasz csere KIVITELI TERVE	LÉPTÉK: M=1:50	DÁTUM: 2015. MÁRCIUS
ÉPÍTTETŐ: GÖDÖLLŐ VÁROS ÖNKORMÁNYZATA 2100 Gödöllő, Szabadság tér 7.		
GENERÁL TERVEZŐ: KIMA Studio Kft. 1029 Máriaremetei út 133. Tel.:(+36)1 225-1953 E-mail:kima.studio@kimastudio.com	Felelős építész tervező: KRUPPA GÁBOR É1 01-1392 Építész munkatárs: MERKEL TAMÁS É 01-0366	
		
STATIKA:	BESEY LÁSZLÓ T-T 11-0271	
ELEKTROMOS:	PETKOVICS JÁNOS V-T 01-5309	
FAANYAGVÉDELEM:	Dr. PLUZSIK ANDRÁS FA-12/01-2364	
Megjegyzések: a terv +/-0,00 szintje a földszint padló szintje		

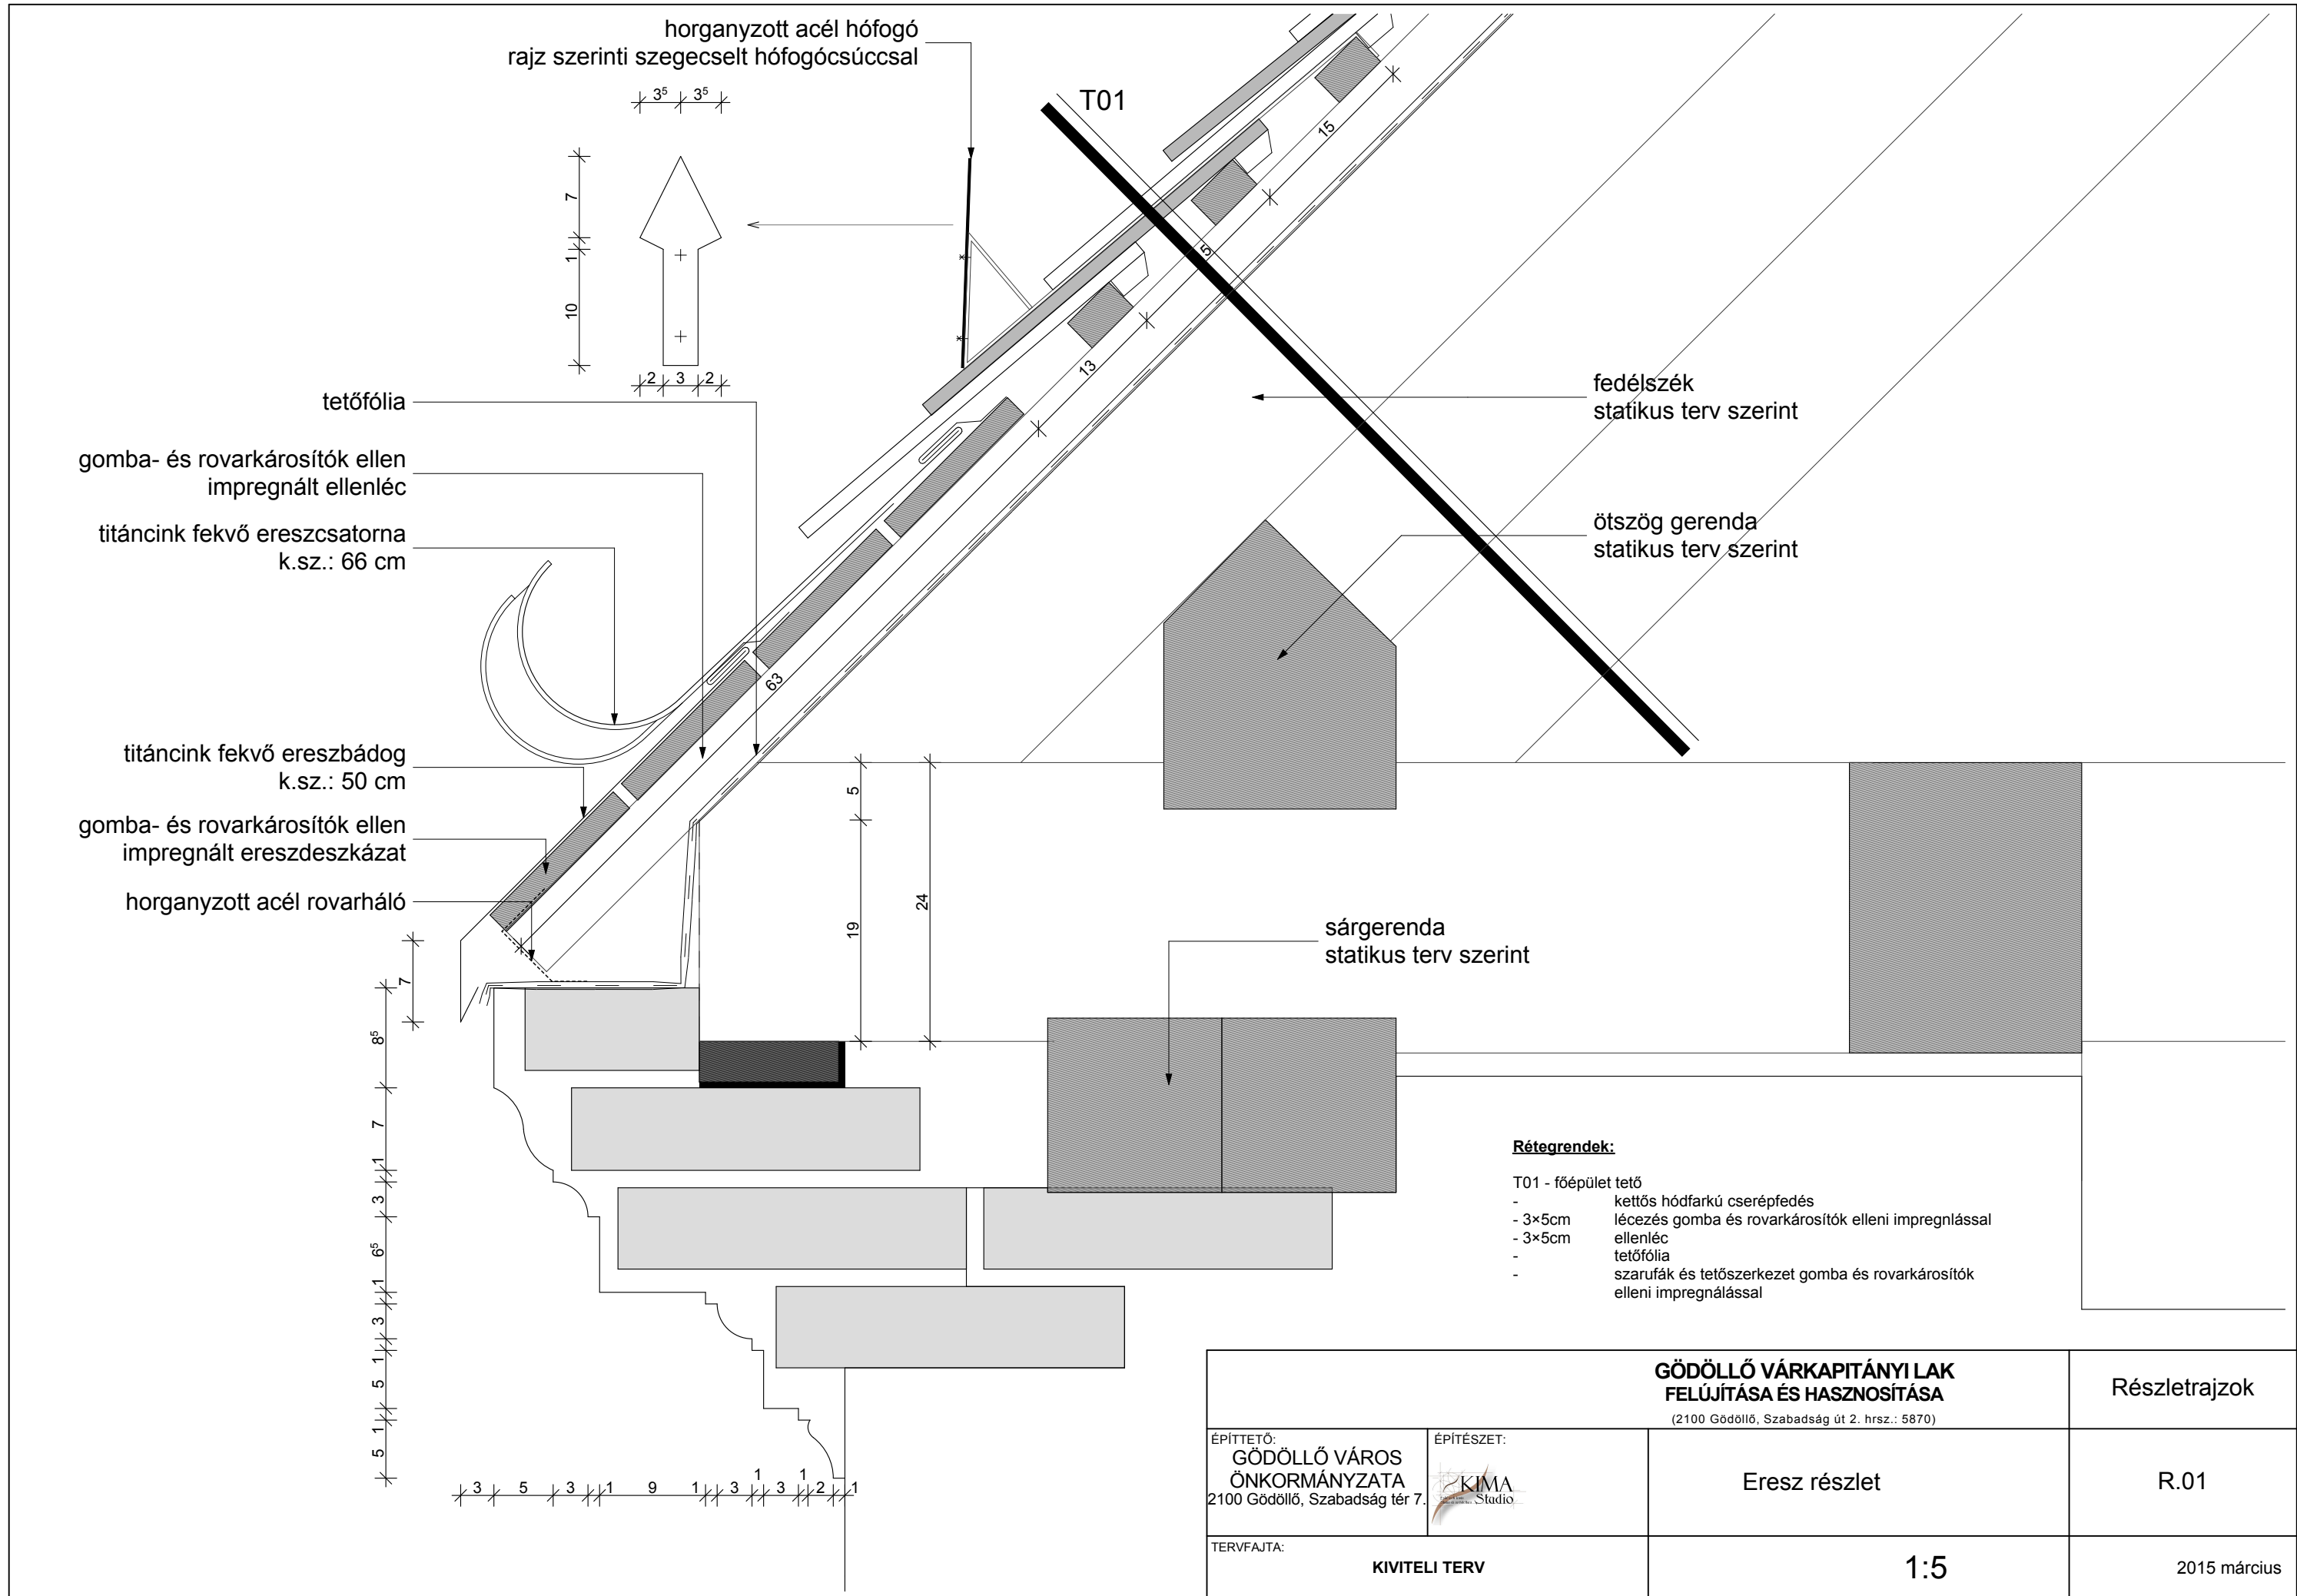


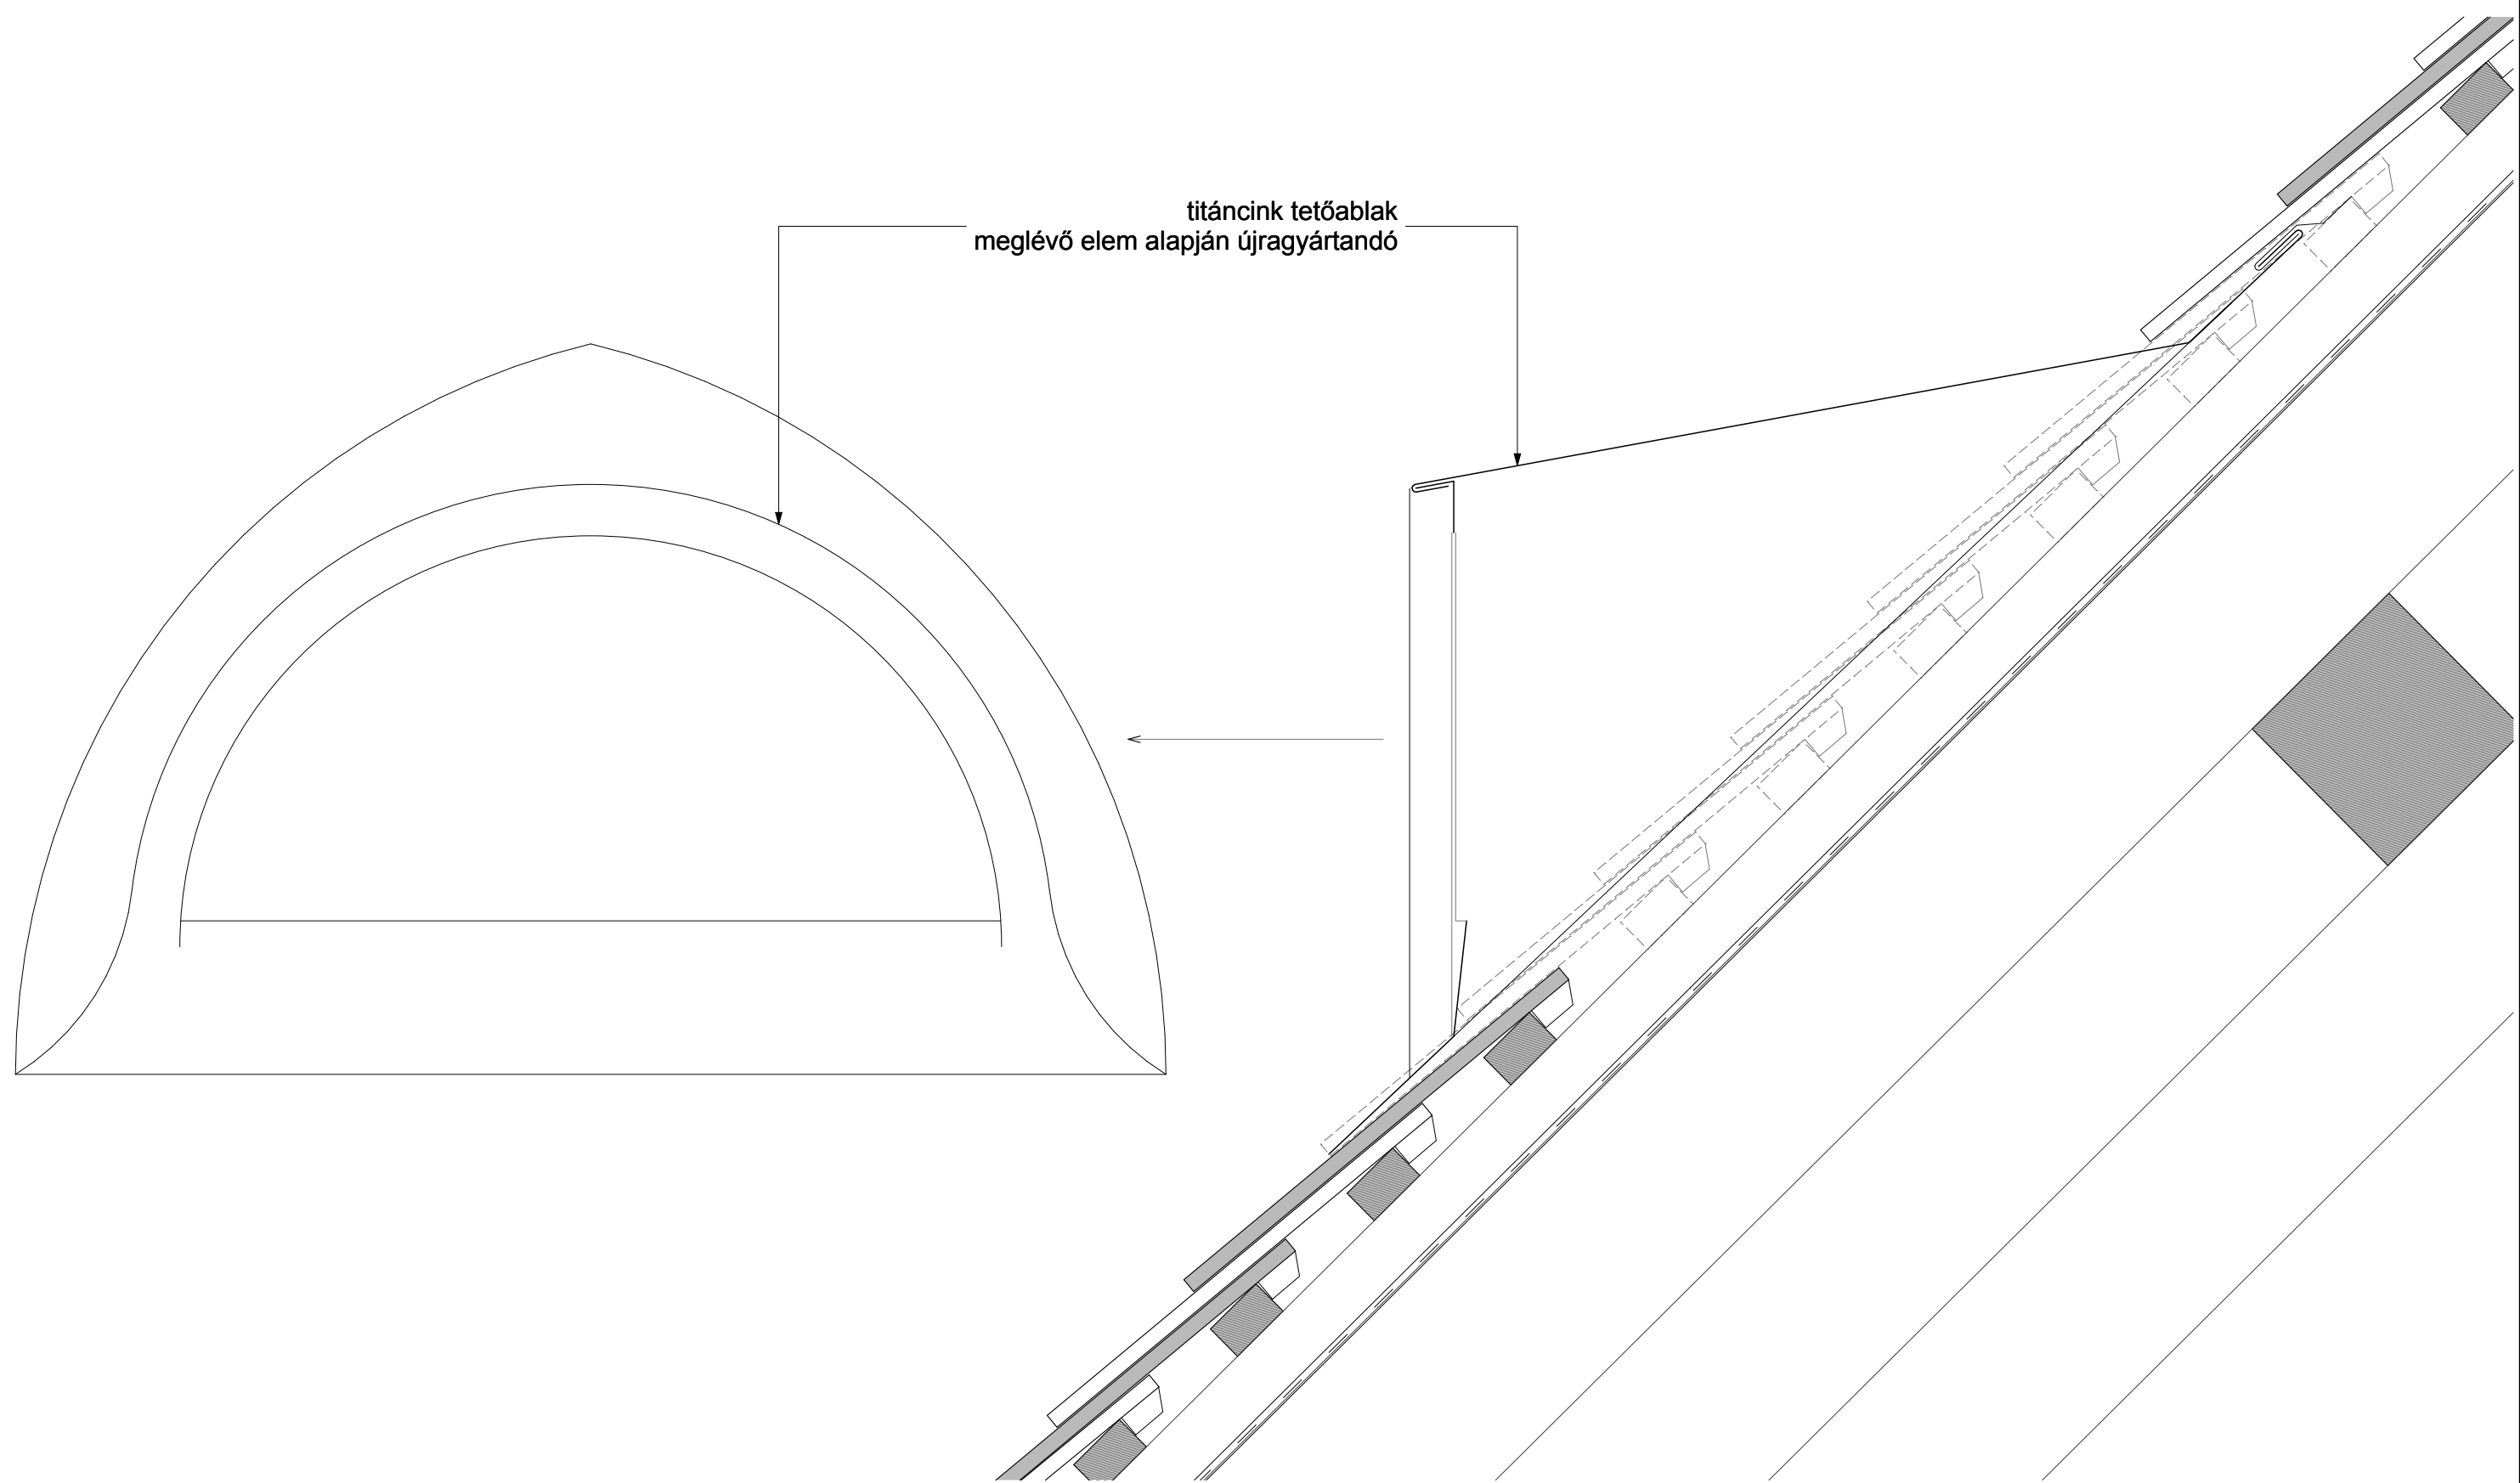


GÖDÖLLŐ VÁRKAPITÁNYI LAK FELÚJÍTÁSA ÉS HASZNOSÍTÁSA (2100 Gödöllő, Szabadság út 2. hrsz.: 5870)			Részletrajzok
ÉPÍTETŐ: GÖDÖLLŐ VÁROS ÖNKORMÁNYZATA 2100 Gödöllő, Szabadság tér 7.	ÉPÍTÉSZET: 	Titáncink tetőablak	R.02
TERVFAJTA: KIVITELI TERV		1:5	2015 március

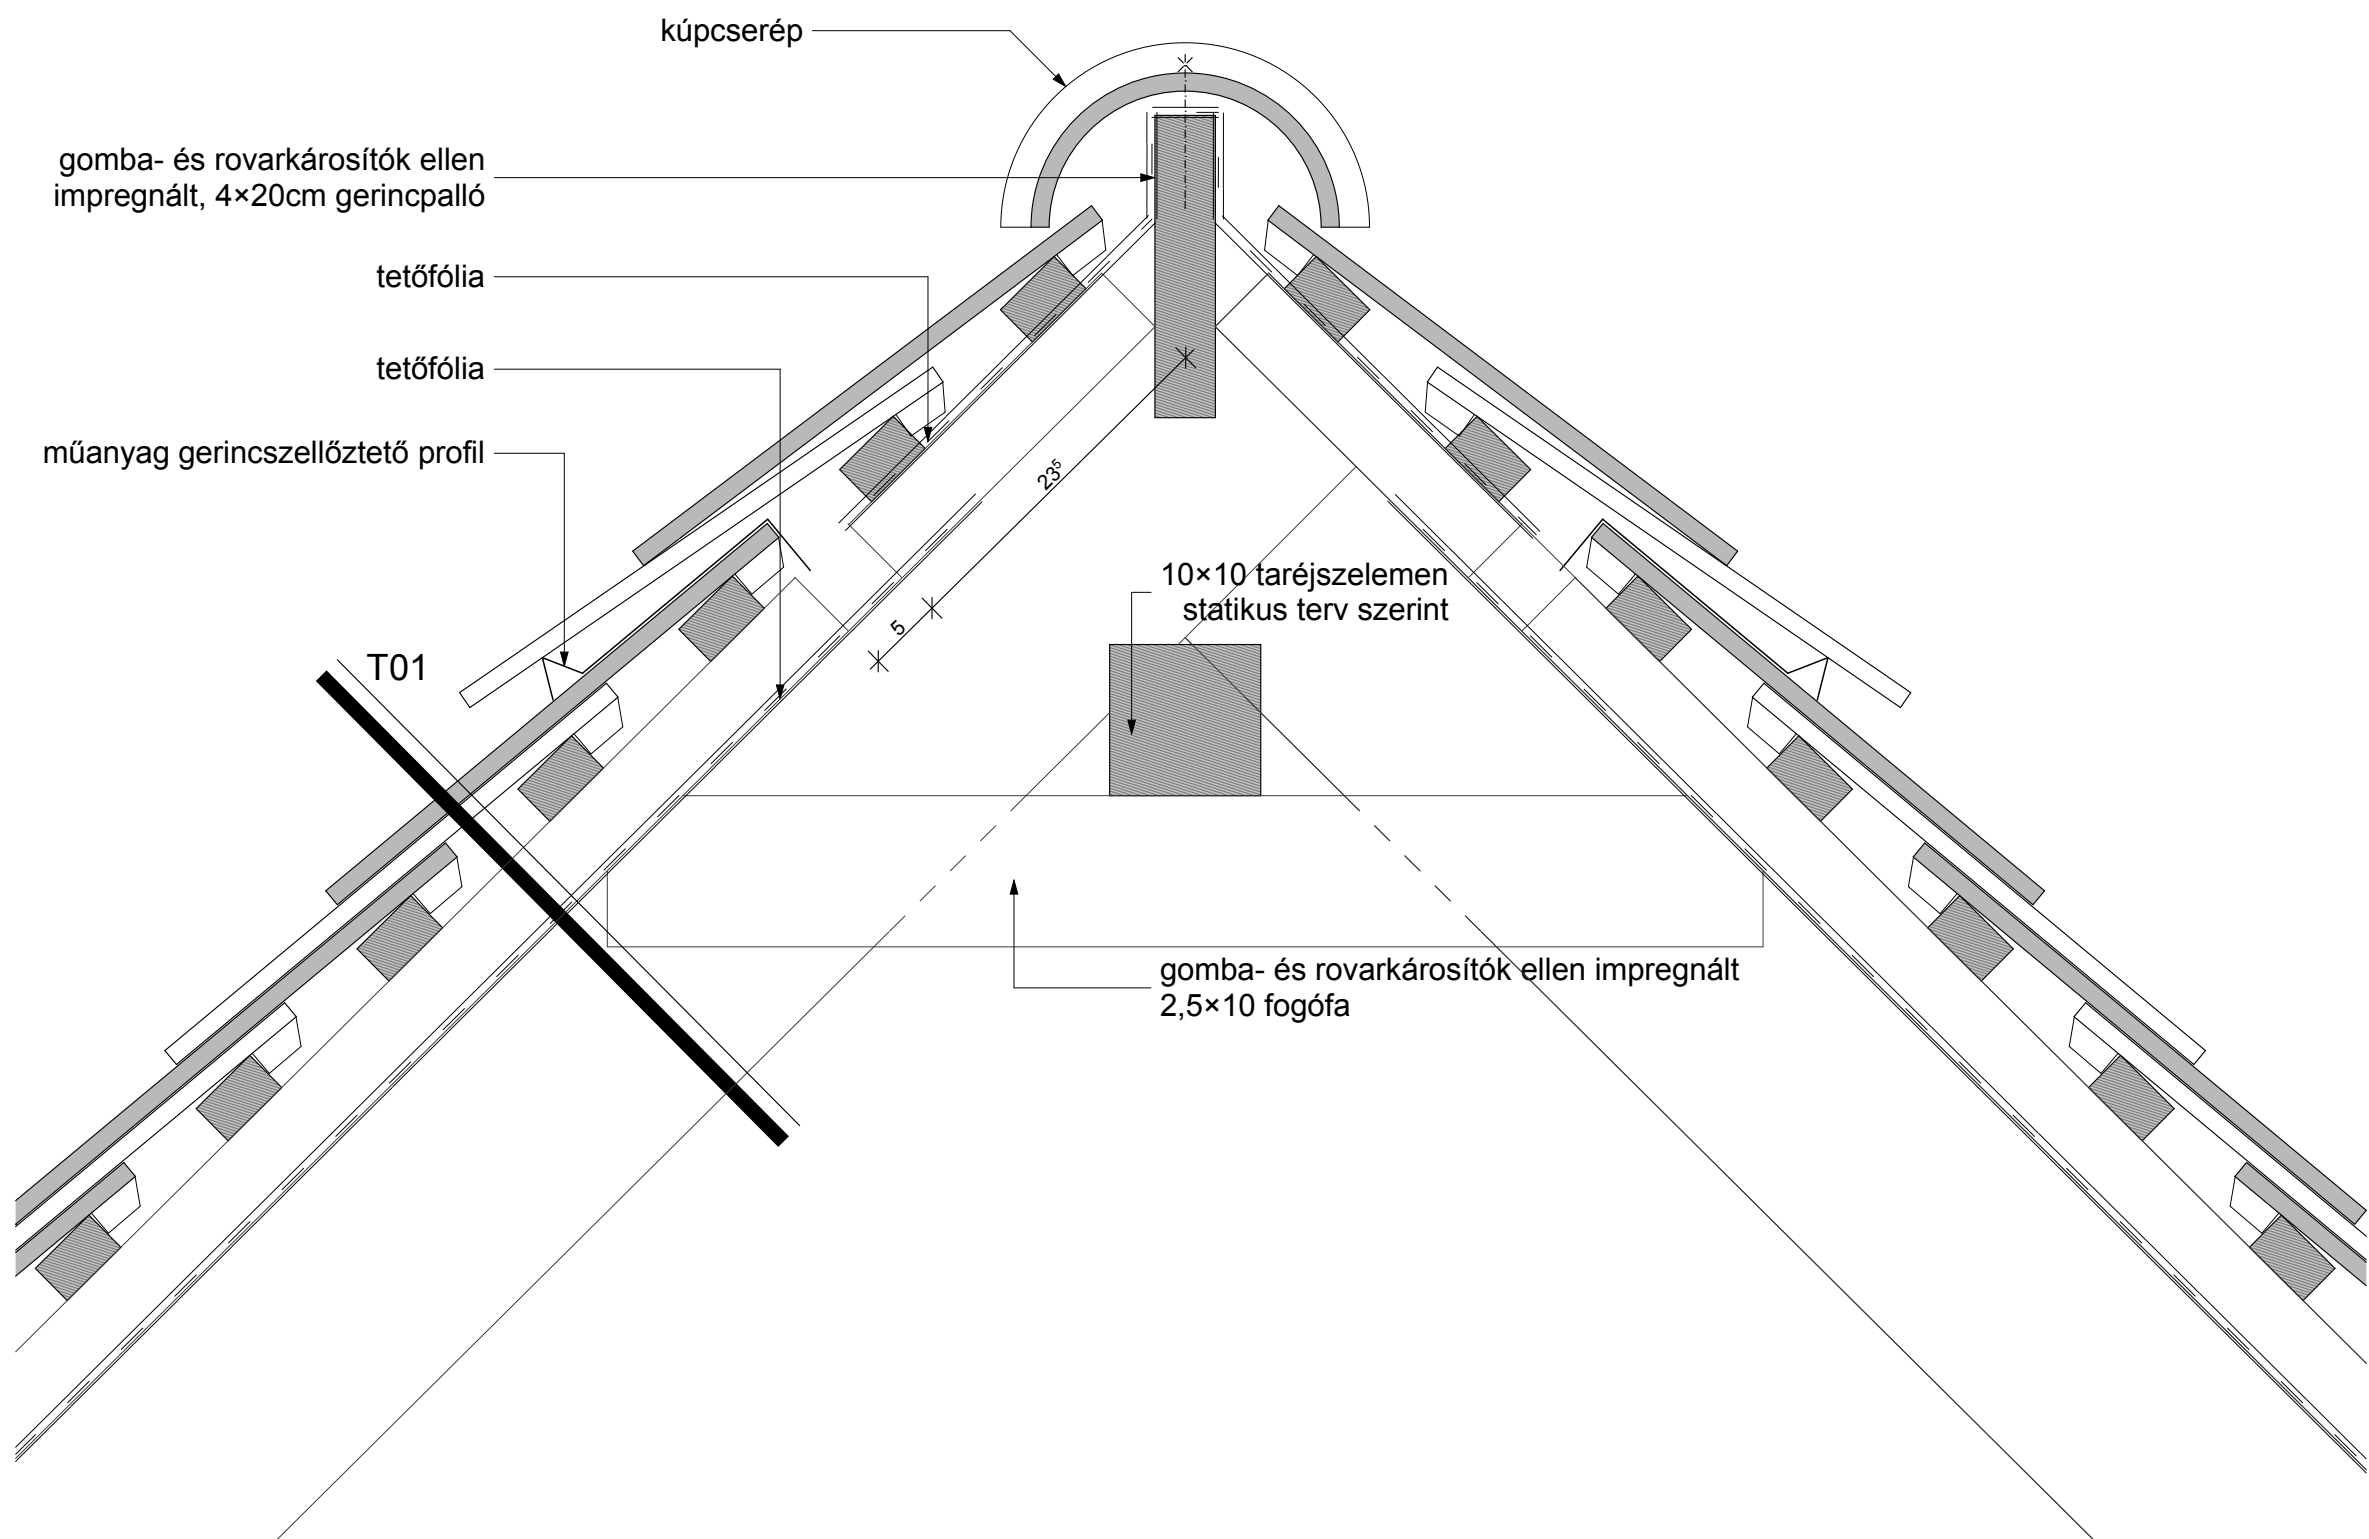

GÖDÖLLŐ VÁRKAPITÁNYI LAK FELÚJÍTÁSA ÉS HASZNOSÍTÁSA (2100 Gödöllő, Szabadság út 2. hrsz.: 5870)		Részletrajzok
ÉPÍTETŐ: GÖDÖLLŐ VÁROS ÖNKORMÁNYZATA 2100 Gödöllő, Szabadság tér 7.	ÉPÍTÉSZET:  KIMA Studio	Tetőgerinc részlet R.03
TERVFAJTA: KIVITELI TERV		1:5 2015 március

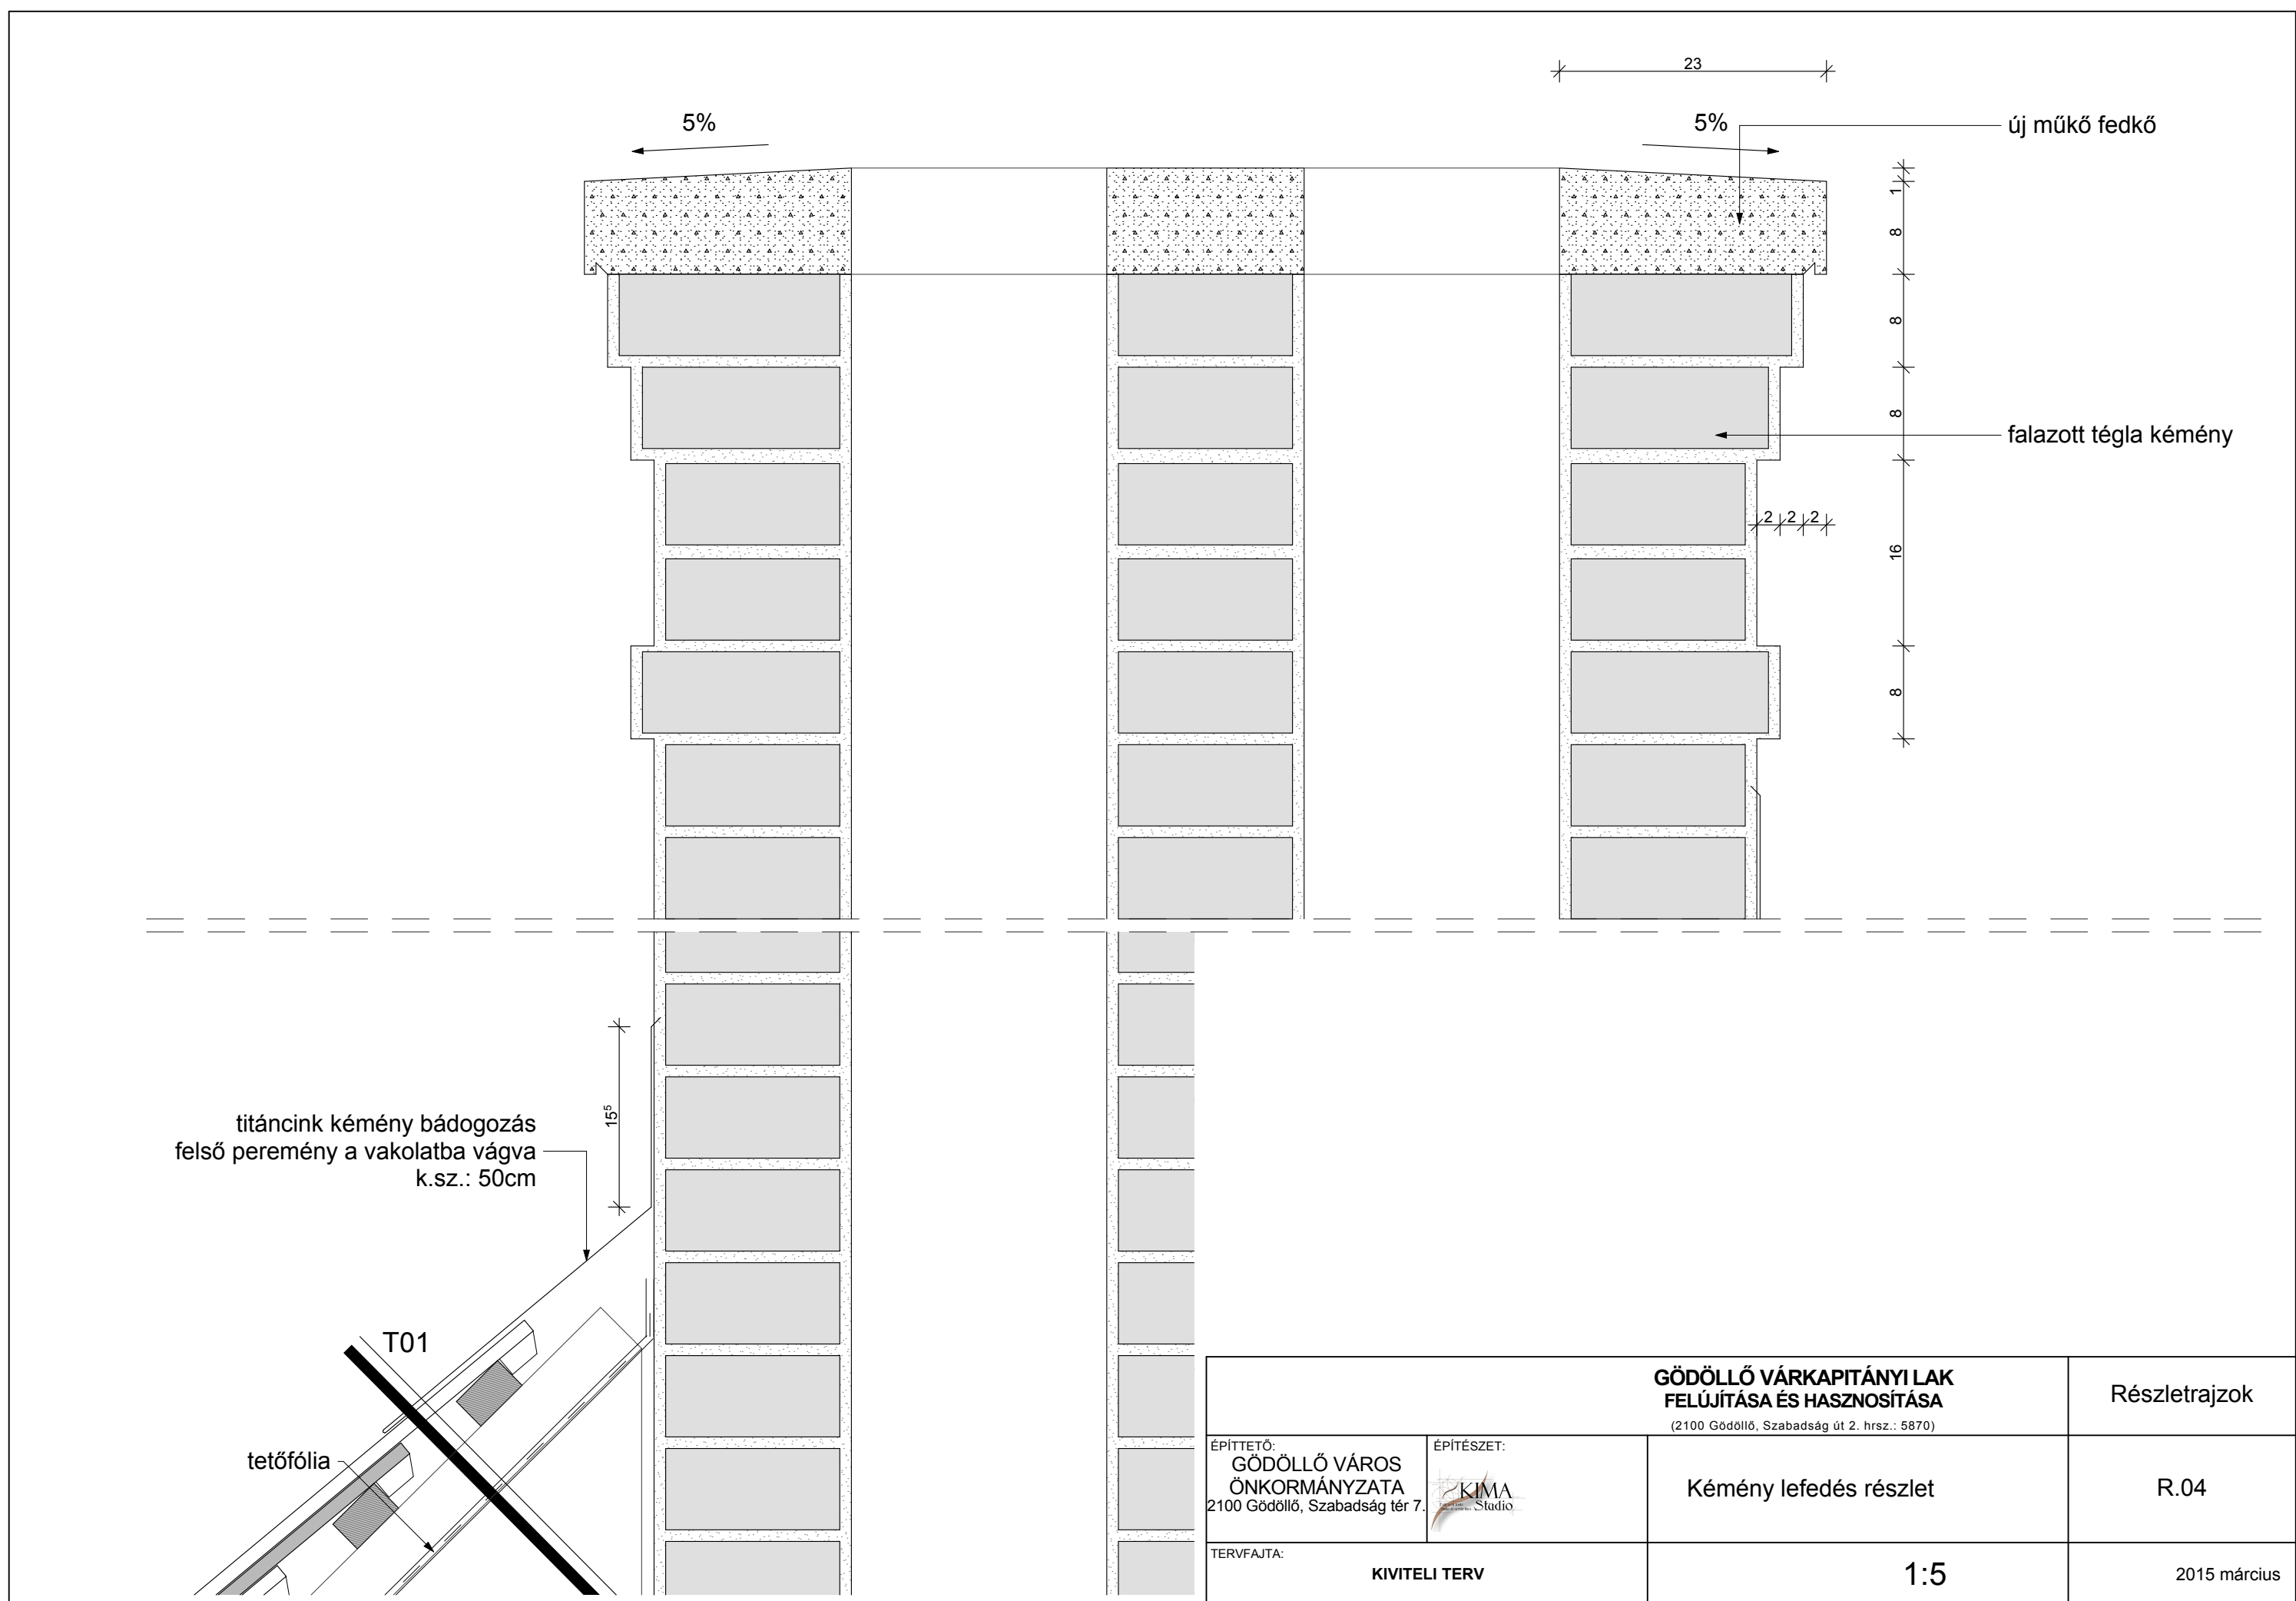

GÖDÖLLŐ VÁRKAPITÁNYI LAK FELÚJÍTÁSA ÉS HASZNOSÍTÁSA (2100 Gödöllő, Szabadság út 2. hrsz.: 5870)			Részletrajzok
ÉPÍTETŐ: GÖDÖLLŐ VÁROS ÖNKORMÁNYZATA 2100 Gödöllő, Szabadság tér 7.	ÉPÍTÉSZET: KIMA Képző és Tanácsadó Stúdió	Kémény lefedés részlet	R.04
TERVFAJTA: KIVITELI TERV		1:5	2015 március

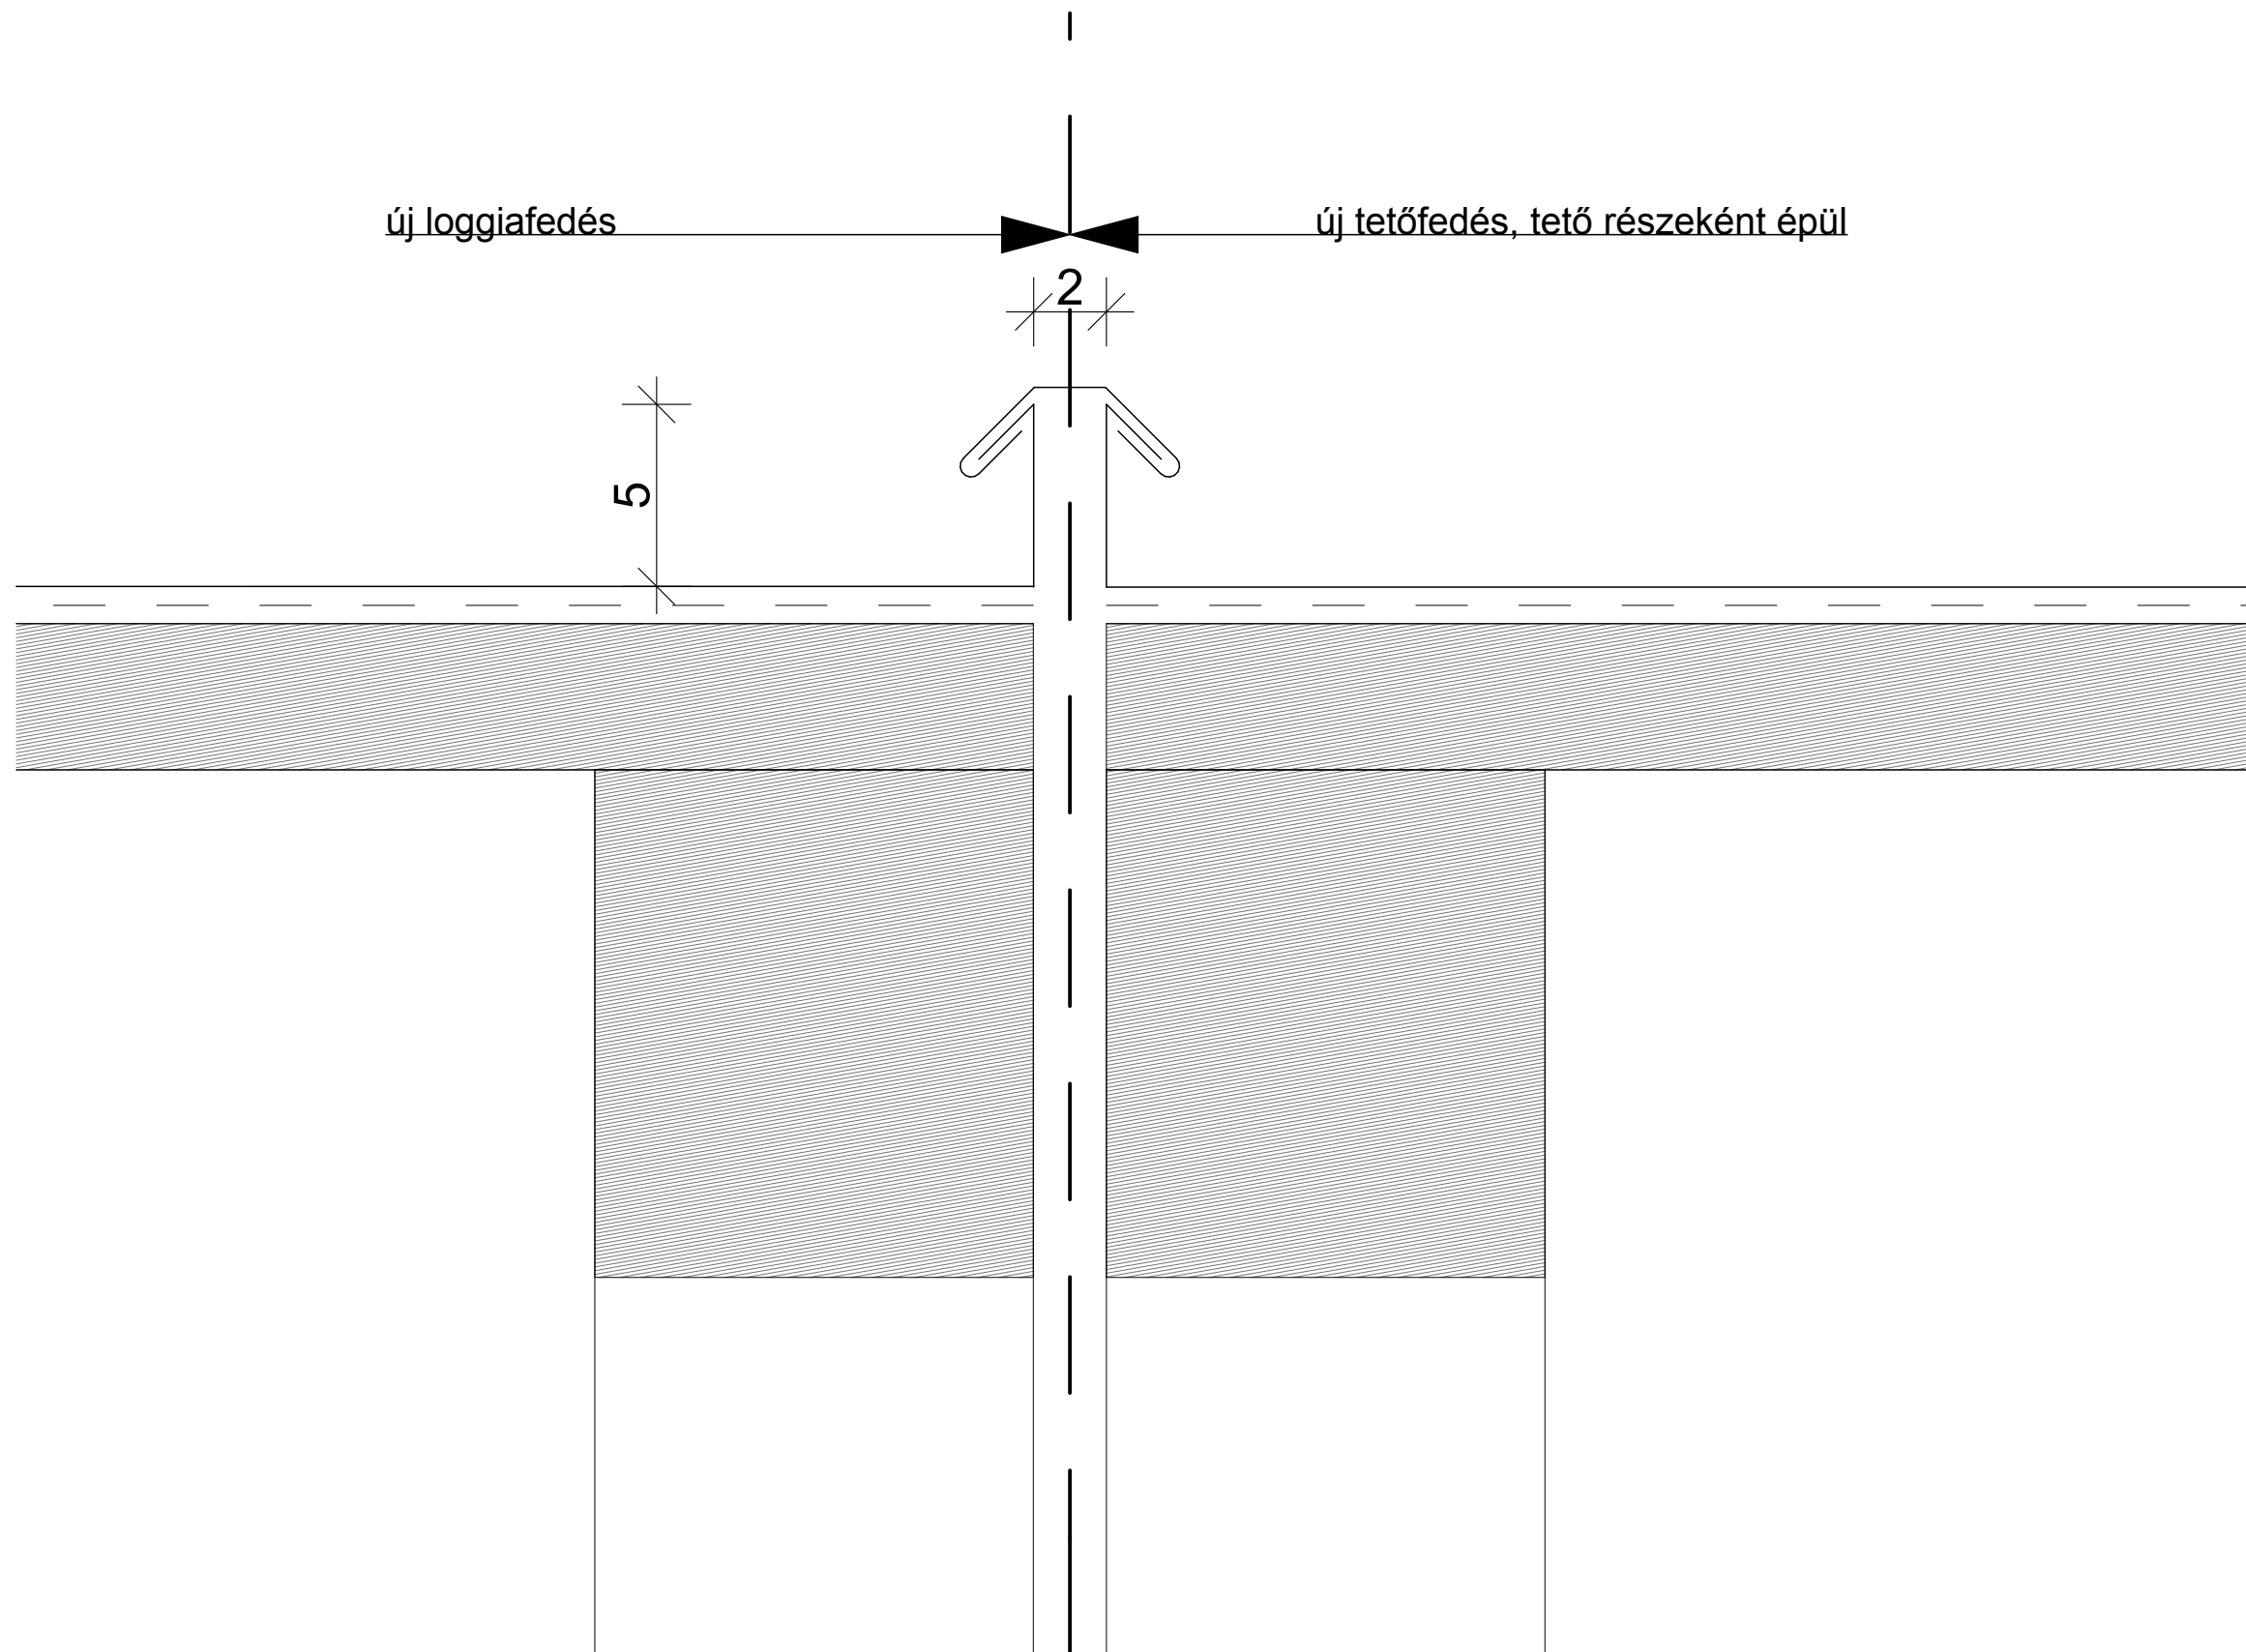

GÖDÖLLŐ VÁRKAPITÁNYI LAK FELÚJÍTÁSA ÉS HASZNOSÍTÁSA (2100 Gödöllő, Szabadság út 2. hrsz.: 5870)			Részletrajzok
ÉPÍTETŐ: GÖDÖLLŐ VÁROS ÖNKORMÁNYZATA 2100 Gödöllő, Szabadság tér 7.	ÉPÍTÉSZET: 	Loggia és főépület tető csatlakozás dilatáció	R.05
TERVFAJTA: KIVITELI TERV		1:2	2015 március

