Rétegrendek:

P.1 - padlásfödém ~35 cm
- ~8 cm meszes homok keverék (korábbi ütemben elkészült)
- ~22 cm csapos gerendás fa födém (korábbi ütemben elkészült)
- stukatúr vakolat

P.2 - földszint fölötti fa födém folyosón, kő burkolattal ~32 cm
- 2 cm mészkő burkolat
- 3 cm ágyazóhabarcs fehér cementtel készítve
- 1 rtg. PE fólia technológiai szigetelés
- ~22 cm csapos gerendás fa födém (meglévő)
- stukatúr vakolat (meglévő)

P.3 - földszint fölötti fa födém folyosón, kő burkolattal ~42 cm
- 2 cm mészkő burkolat
- 0,5 cm ragasztó
- 0,5 cm aljzatkiegyenlítés
- 7 cm aljzatbeton
- 1 rtg. PE fólia technológiai szigetelés
- 5 cm lépésálló PS hőszigetelés
- 1 rtg. elválasztó filc
- ~22 cm csapos gerendás fa födém (meglévő)
- stukatúr vakolat (meglévő)

P.4 - földszint fölötti fa födém védpadlóval ~45 cm
- 2,2 cm tölgy védpadló
- 2,2 cm gyalult deszka álpadló gomba és rovarkárosítók elleni impregnálással
- 4×4 cm párnafák gomba és rovarkárosítók elleni impregnálással közte kőzetgyapot hőszigetelés
- 6 cm lépésálló kőzetgyapot hőszigetelés
- 1 rtg. elválasztó filc
- ~22 cm csapos gerendás fa födém (meglévő)
- légrés, stafni váz gomba és rovarkárosítók elleni impregnálással
- 2 cm gyalult deszka álmennyezet (korábbi ütemben elkészült)
- stukatúr vakolat

P.5 - földszint fölötti boltozatos födém táblás parkettával ~42- cm
- 2,2 cm restaurálandó táblás parketta
- 2,2 cm gyalult deszka álpadló gomba és rovarkárosítók elleni impregnálással
- 4×4 cm párnafák gomba és rovarkárosítók elleni impregnálással közte kőzetgyapot hőszigetelés
- 6 cm lépésálló kőzetgyapot hőszigetelés
- 1 rtg. elválasztó filc
- 10 cm vasalt aljzatbeton (meglévő)
- homok feltöltés (meglévő)
- 15 cm tégla boltozat (meglévő)
- vakolat (meglévő, felújítandó)

P.6 - földszint fölötti boltozatos födém védpadlóval ~42- cm
- 2,2 cm tölgy védpadló
- 2,2 cm gyalult deszka álpadló gomba és rovarkárosítók elleni impregnálással
- 4×4 cm párnafák gomba és rovarkárosítók elleni impregnálással közte kőzetgyapot hőszigetelés
- 6 cm lépésálló kőzetgyapot hőszigetelés
- 1 rtg. elválasztó filc
- 10 cm vasalt aljzatbeton (meglévő)
- homok feltöltés (meglévő)
- 15 cm tégla boltozat (meglévő)
- vakolat (meglévő, felújítandó)

P.7 - földszint fölötti boltozatos födém kő burkolattal ~42- cm
- 2 cm mészkő burkolat
- 0,5 cm ragasztó
- 0,5 cm aljzatkiegyenlítés
- 7 cm aljzatbeton
- 1 rtg. PE fólia technológiai szigetelés
- 5 cm lépésálló PS hőszigetelés
- 10 cm vasalt aljzatbeton (meglévő)
- homok feltöltés (meglévő)
- 15 cm tégla boltozat (meglévő)
- vakolat (meglévő, felújítandó)

P.8 - földszint fölötti boltozatos födém greslap burkolattal ~42- cm
- 1 cm greslap burkolat
- 0,5 cm ragasztó
- 0,5 cm aljzatkiegyenlítés
- 8 cm aljzatbeton
- 1 rtg. PE fólia technológiai szigetelés
- 5 cm lépésálló PS hőszigetelés
- 10 cm vasalt aljzatbeton (meglévő)
- homok feltöltés (meglévő)
- 15 cm tégla boltozat (meglévő)
- vakolat (meglévő, felújítandó)

P.9 - földszinti padló kő burkolattal ~45- cm
- 2 cm mészkő burkolat
- 0,5 cm ragasztó
- 0,5 cm aljzatkiegyenlítés
- 7 cm aljzatbeton
- 1 rtg. PE fólia technológiai szigetelés
- 5 cm lépésálló PS hőszigetelés
- 2 rtg. modifikált bitumenes vastaglemez teljes felületen lángolvasztással ragasztva
- hideg bitumenmáz kellősítés
- 15 cm vasalt aljzatbeton (meglévő)
- 15 cm kavicsfeltöltés (meglévő)
- termett talaj

P.10 - földszinti padló greslap burkolattal ~45- cm
- 1 cm greslap burkolat
- 0,5 cm ragasztó
- 0,5 cm aljzatkiegyenlítés
- 8 cm aljzatbeton
- 1 rtg. PE fólia technológiai szigetelés
- 5 cm lépésálló PS hőszigetelés
- 2 rtg. modifikált bitumenes vastaglemez teljes felületen lángolvasztással ragasztva
- hideg bitumenmáz kellősítés
- 15 cm vasalt aljzatbeton (meglévő)
- 15 cm kavicsfeltöltés (meglévő)
- termett talaj

P.11 - földszinti padló pince fölött ~36- cm
- 1 cm greslap burkolat
- 0,5 cm ragasztó
- 0,5 cm aljzatkiegyenlítés
- 8 cm aljzatbeton
- 1 rtg. PE fólia technológiai szigetelés
- agyagkavics feltöltés
- 2 rtg. modifikált bitumenes vastaglemez teljes felületen lángolvasztással ragasztva
- hideg bitumenmáz kellősítés
- 10 cm vasalt beton a boltozaton(meglévő)
- 15 cm tégla boltozat (meglévő)

P.12 - liftakna padló ~50- cm
- olajálló műgyanta bevonat
- 20 cm vasbeton aljzatlemez (korábbi ütemben elkészült)
- 5 cm szigetelésvédő beton (korábbi ütemben elkészült)
- 2 rtg. modifikált bitumenes vastaglemez teljes felületen lángolvasztással ragasztva (korábbi ütemben elkészült)
- hideg bitumenmáz kellősítés
- 20 cm vasbeton lemezalap (korábbi ütemben elkészült)
- 5 cm szerelőbeton (korábbi ütemben elkészült)
- termett talaj

P.13 - pincepadló
- döngölt agyag

P.14 - loggia padló ~94- cm
- 3 cm mészkő burkolat
- 0,5 cm ragasztó
- 0,5 cm aljzatkiegyenlítés
- 2 rtg. modifikált bitumenes vastaglemez teljes felületen lángolvasztással ragasztva
- hideg bitumenmáz kellősítés
- 14-19 cm vasbeton lemez (korábbi ütemben elkészült)
- 45 cm tömörített kavicsfeltöltés (korábbi ütemben elkészült)
- 5 cm szigetelés védő beton (korábbi ütemben elkészült)
- 2 rtg. modifikált bitumenes vastaglemez teljes felületen lángolvasztással ragasztva (korábbi ütemben elkészült)
- 5 cm aljzatbeton (korábbi ütemben elkészült)
- 20 cm tömörített kavicsfeltöltés (korábbi ütemben elkészült)
- termett talaj

P.15 - lépcső pihenő ~17,5 cm
- 2 cm mészkő burkolat
- 3 cm ágyazóhabarcs fehér cementtel készítve
- 1 rtg. PE fólia technológiai szigetelés
- 12 cm csapos gerendás fa födém
- stukatúr vakolat (új)

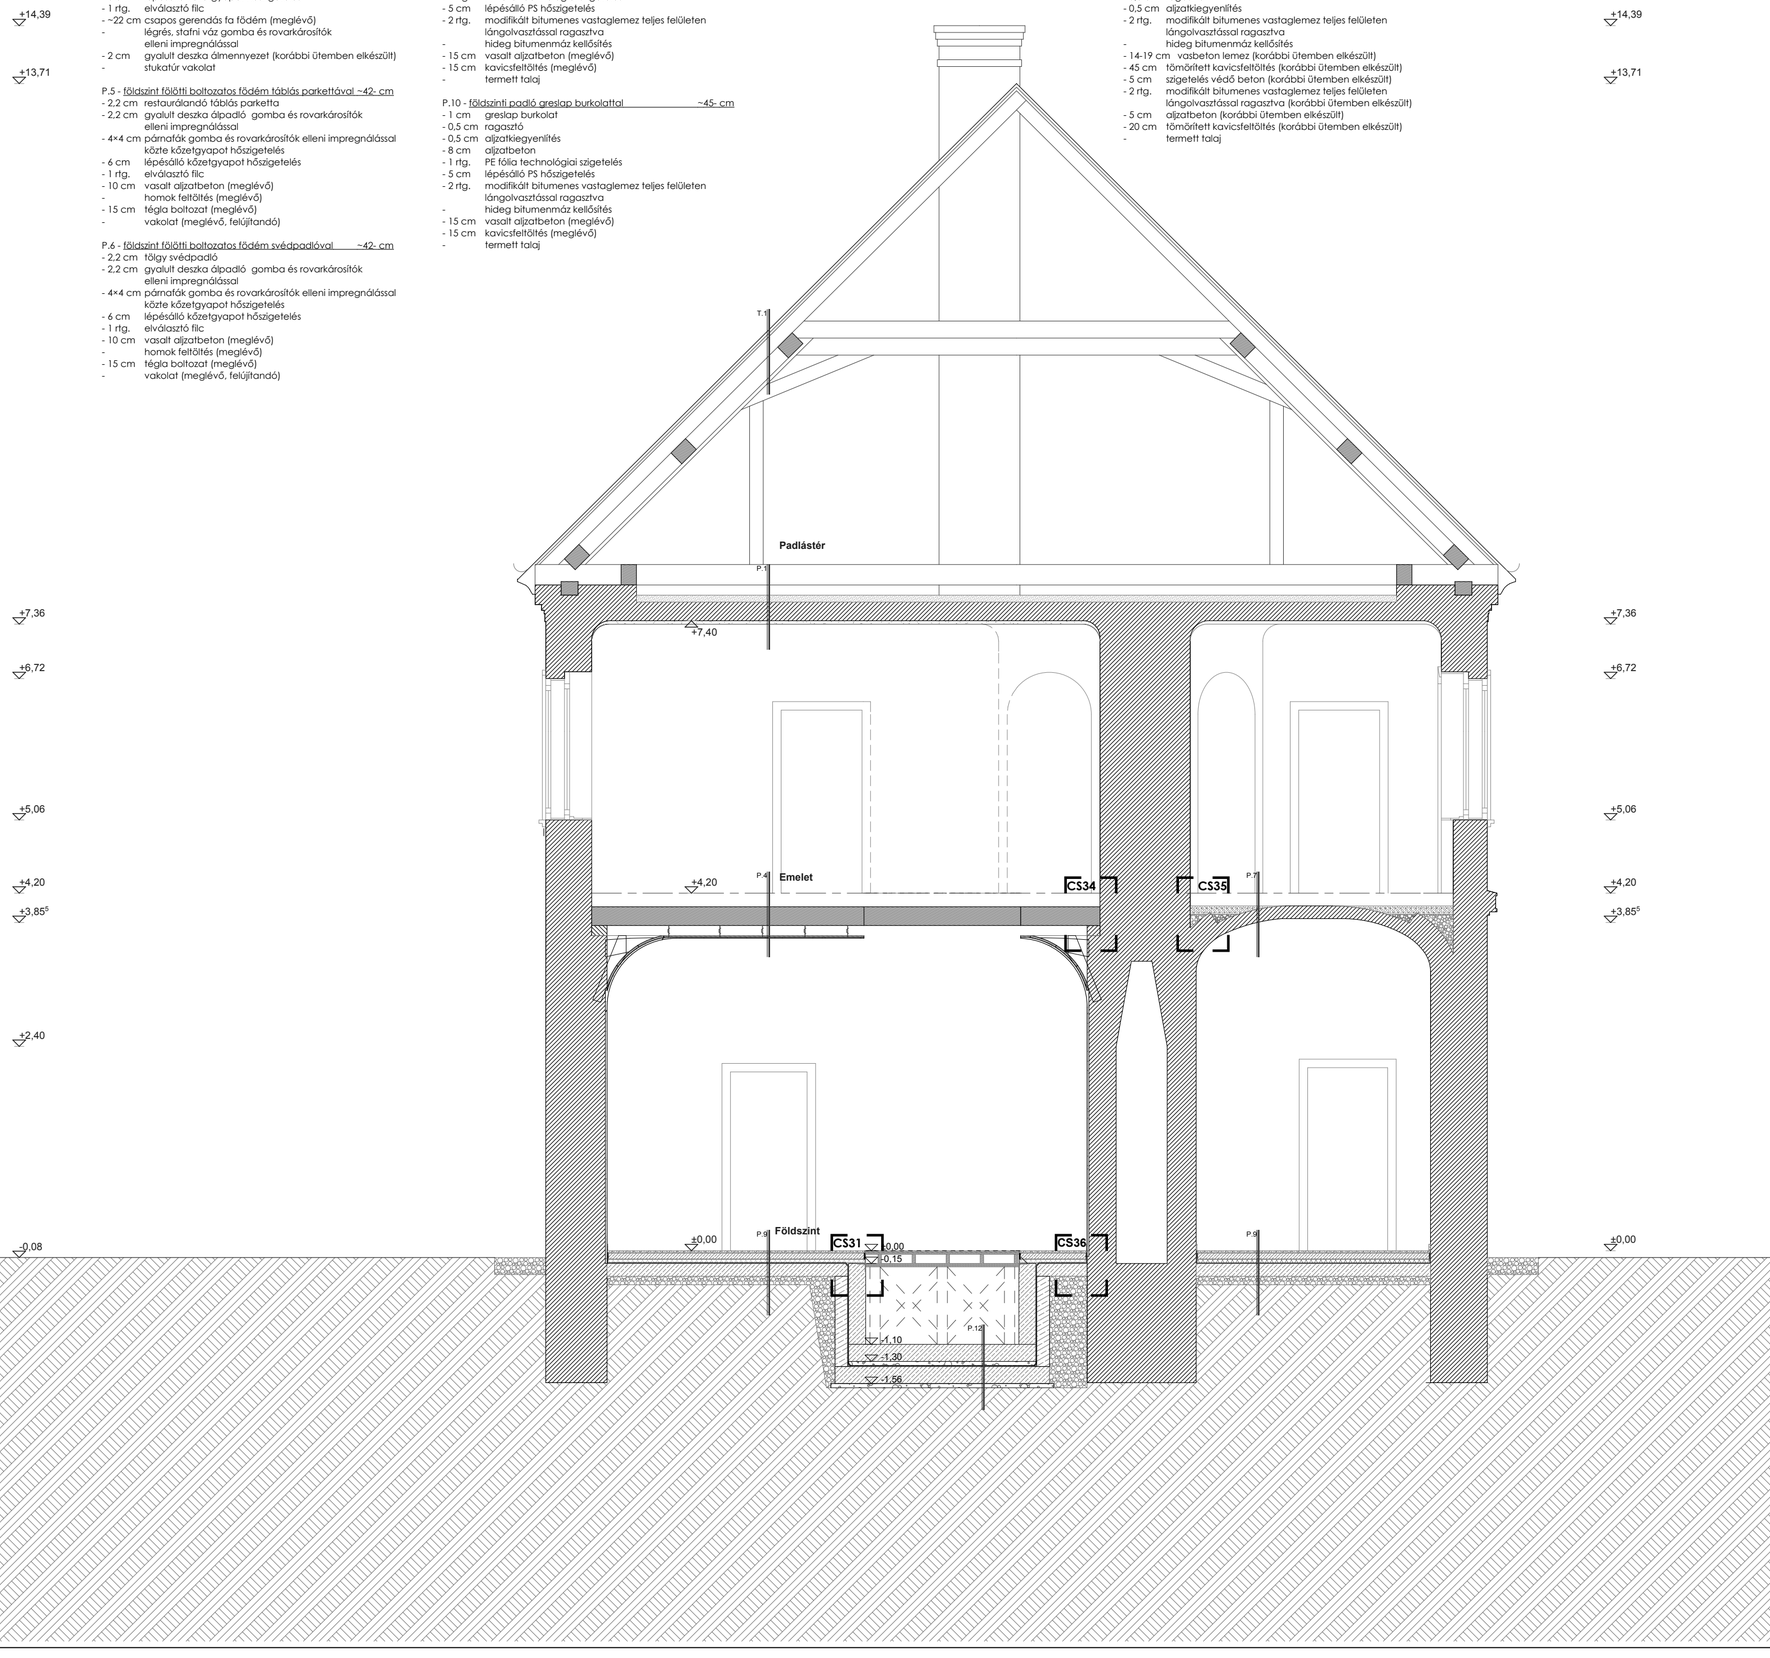

Jelmagyarázat:

- meglévő-megmaradó szerkezet
- bontandó szerkezet
- új tégla szerkezet
- kő szerkezet
- úsztató réteg
- fa szerkezet
- aljzatbeton
- tömörített feltöltés
- GF 2 +210 cm-ig - gipszkarton szerkezet

MEGJEGYZÉSEK:

1. A vállalkozó értesítse a tervezőt, amennyiben valamilyen hiányosságot, eltérést konfliktust fedez fel a terveken, még a munka megkezdése előtt.

2. A méretek a helyszínen ellenőrizendők!

3. A rajzokon jelzett méretek a mérvadóak, vonalzóval méretet venni TILOS!

4. A tervek csak a kapcsolódó részletterveket, statikai-, gépész- és elektromos-tervekkel együtt érvényesek.

A rajzok a KIMA Studio Kft. tulajdonát képezik, a tervezők engedélye nélkül nem másolhatók.

GÖDÖLLŐ VÁRKAPITÁNYI LAK
BELSŐ FELÚJÍTÁSA
(2100 Gödöllő, Szabadság út 2. hrsz.: 5870)

RAJZ MEGNEVEZÉSE:	RAJZ SZÁMA:
D-D Metszet - IV ütem	K-02.3

TERVFAJTA:	LÉPTÉK:	DÁTUM:
Kiviteli terv Belső kialakítás	M=1:50	2017. SZEPTEMBER

ÉPÍTTETŐ:
GÖDÖLLŐ VÁROS ÖNKORMÁNYZATA
2100 Gödöllő, Szabadság tér 7.

GENERÁL TERVEZŐ:
KIMA Studio Kft.
1029 Mátraverebély út 133.
Tel.:(+36)1 225-1953
E-mail.:kima.studio@kimastudio.com

Felelős építész tervező:
KRUPPA GÁBOR
É1 01-1392

Építész munkatárs:
MERKEL TAMÁS
É 01-0366
RÓNAI PIROSKA
É 01-0358

STATIKA: BESEY LÁSZLÓ T-T 11-0271
ELEKTROMOS: PETKOVICS JÁNOS V-T 01-5309
GÉPÉSZET: KOMÁROMI DÁNIEL okl. gépészmérnök
FALKÉP RESTAURÁTOR: LÁNGI JÓZSEF
MŰVÉSZETTÖRTÉNÉSZ: BALÁZSIK TAMÁS

Megjegyzések:
a terv +/-0,00 szintje a földszint padló szintje