

Jelmagyarázat:

-  - meglévő-megmaradó szerkezet
-  - bontandó szerkezet
-  - új téglá szerkezet
-  - kő szerkezet
-  - úsztató réteg
-  - fa szerkezet
-  - aljzatbeton
-  - tömörített feltöltés
-  - gipszkarton szerkezet

MEGJEGYZÉSEK:

1.

A vállalkozó értesítse a tervezőt, amennyiben valamilyen hiányosságot, eltérést konfliktust fedez fel a terveken, még a munka megkezdése előtt.
2.


A méretek a helyszínen ellenőrizendők!
3.

A rajzokon jelzett méretek a mérvadóak, vonalzóval méretet venni TILOS!
4.

A tervek csak a kapcsolódó részlettervekkel, statikai-, gépész- és elektromos-tervekkel együtt érvényesek.





A rajzok a KIMA Studio Kft. tulajdonát képezik, a tervezők engedélye nélkül nem másolhatók.

<div><div><div>GÖDÖLLŐ VÁRKAPITÁNYI LAK</div><div>BELSŐ FELÚJÍTÁSA</div><div>(2100 Gödöllő, Szabadság út 2. hrsz.: 5870)</div></div></div>		
RAJZ MEGNEVEZÉSE: Építész részletrajzok - földszint		RAJZ SZÁMA: K-03.1
TERVFAJTA: Kiviteli terv Belső kialakítás	LÉPTÉK: M=	DÁTUM: 2017. Szeptember
ÉPÍTTETŐ: GÖDÖLLŐ VÁROS ÖNKORMÁNYZATA 2100 Gödöllő, Szabadság tér 7.		
GENERÁL TERVEZŐ: KIMA Studio Kft. 1029 Máriaremetei út 133. Tel.:(+36)1 225-1953 E-mail.:kima.studio@kimastudio.com		Felelős építész tervező: KRUPPA GÁBOR É1 01-1392 Építész munkatárs:  MERKEL TAMÁS É 01-0366 RÓNAI PIROSKA É 01-0358
STATIKA:		BESEY LÁSZLÓ T-T 11-0271
ELEKTROMOS:		PETKOVICS JÁNOS V-T 01-5309
GÉPÉSZET:		KOMÁROMI DÁNIEL okl. gépészmérnök
FALKÉP RESTAURÁTOR:		LÁNGI JÓZSEF
MŰVÉSZETTÖRTÉNÉSZ:		BALÁZSIK TAMÁS
Megjegyzések: a terv +/-0,00 szintje a földszint padló szintje		




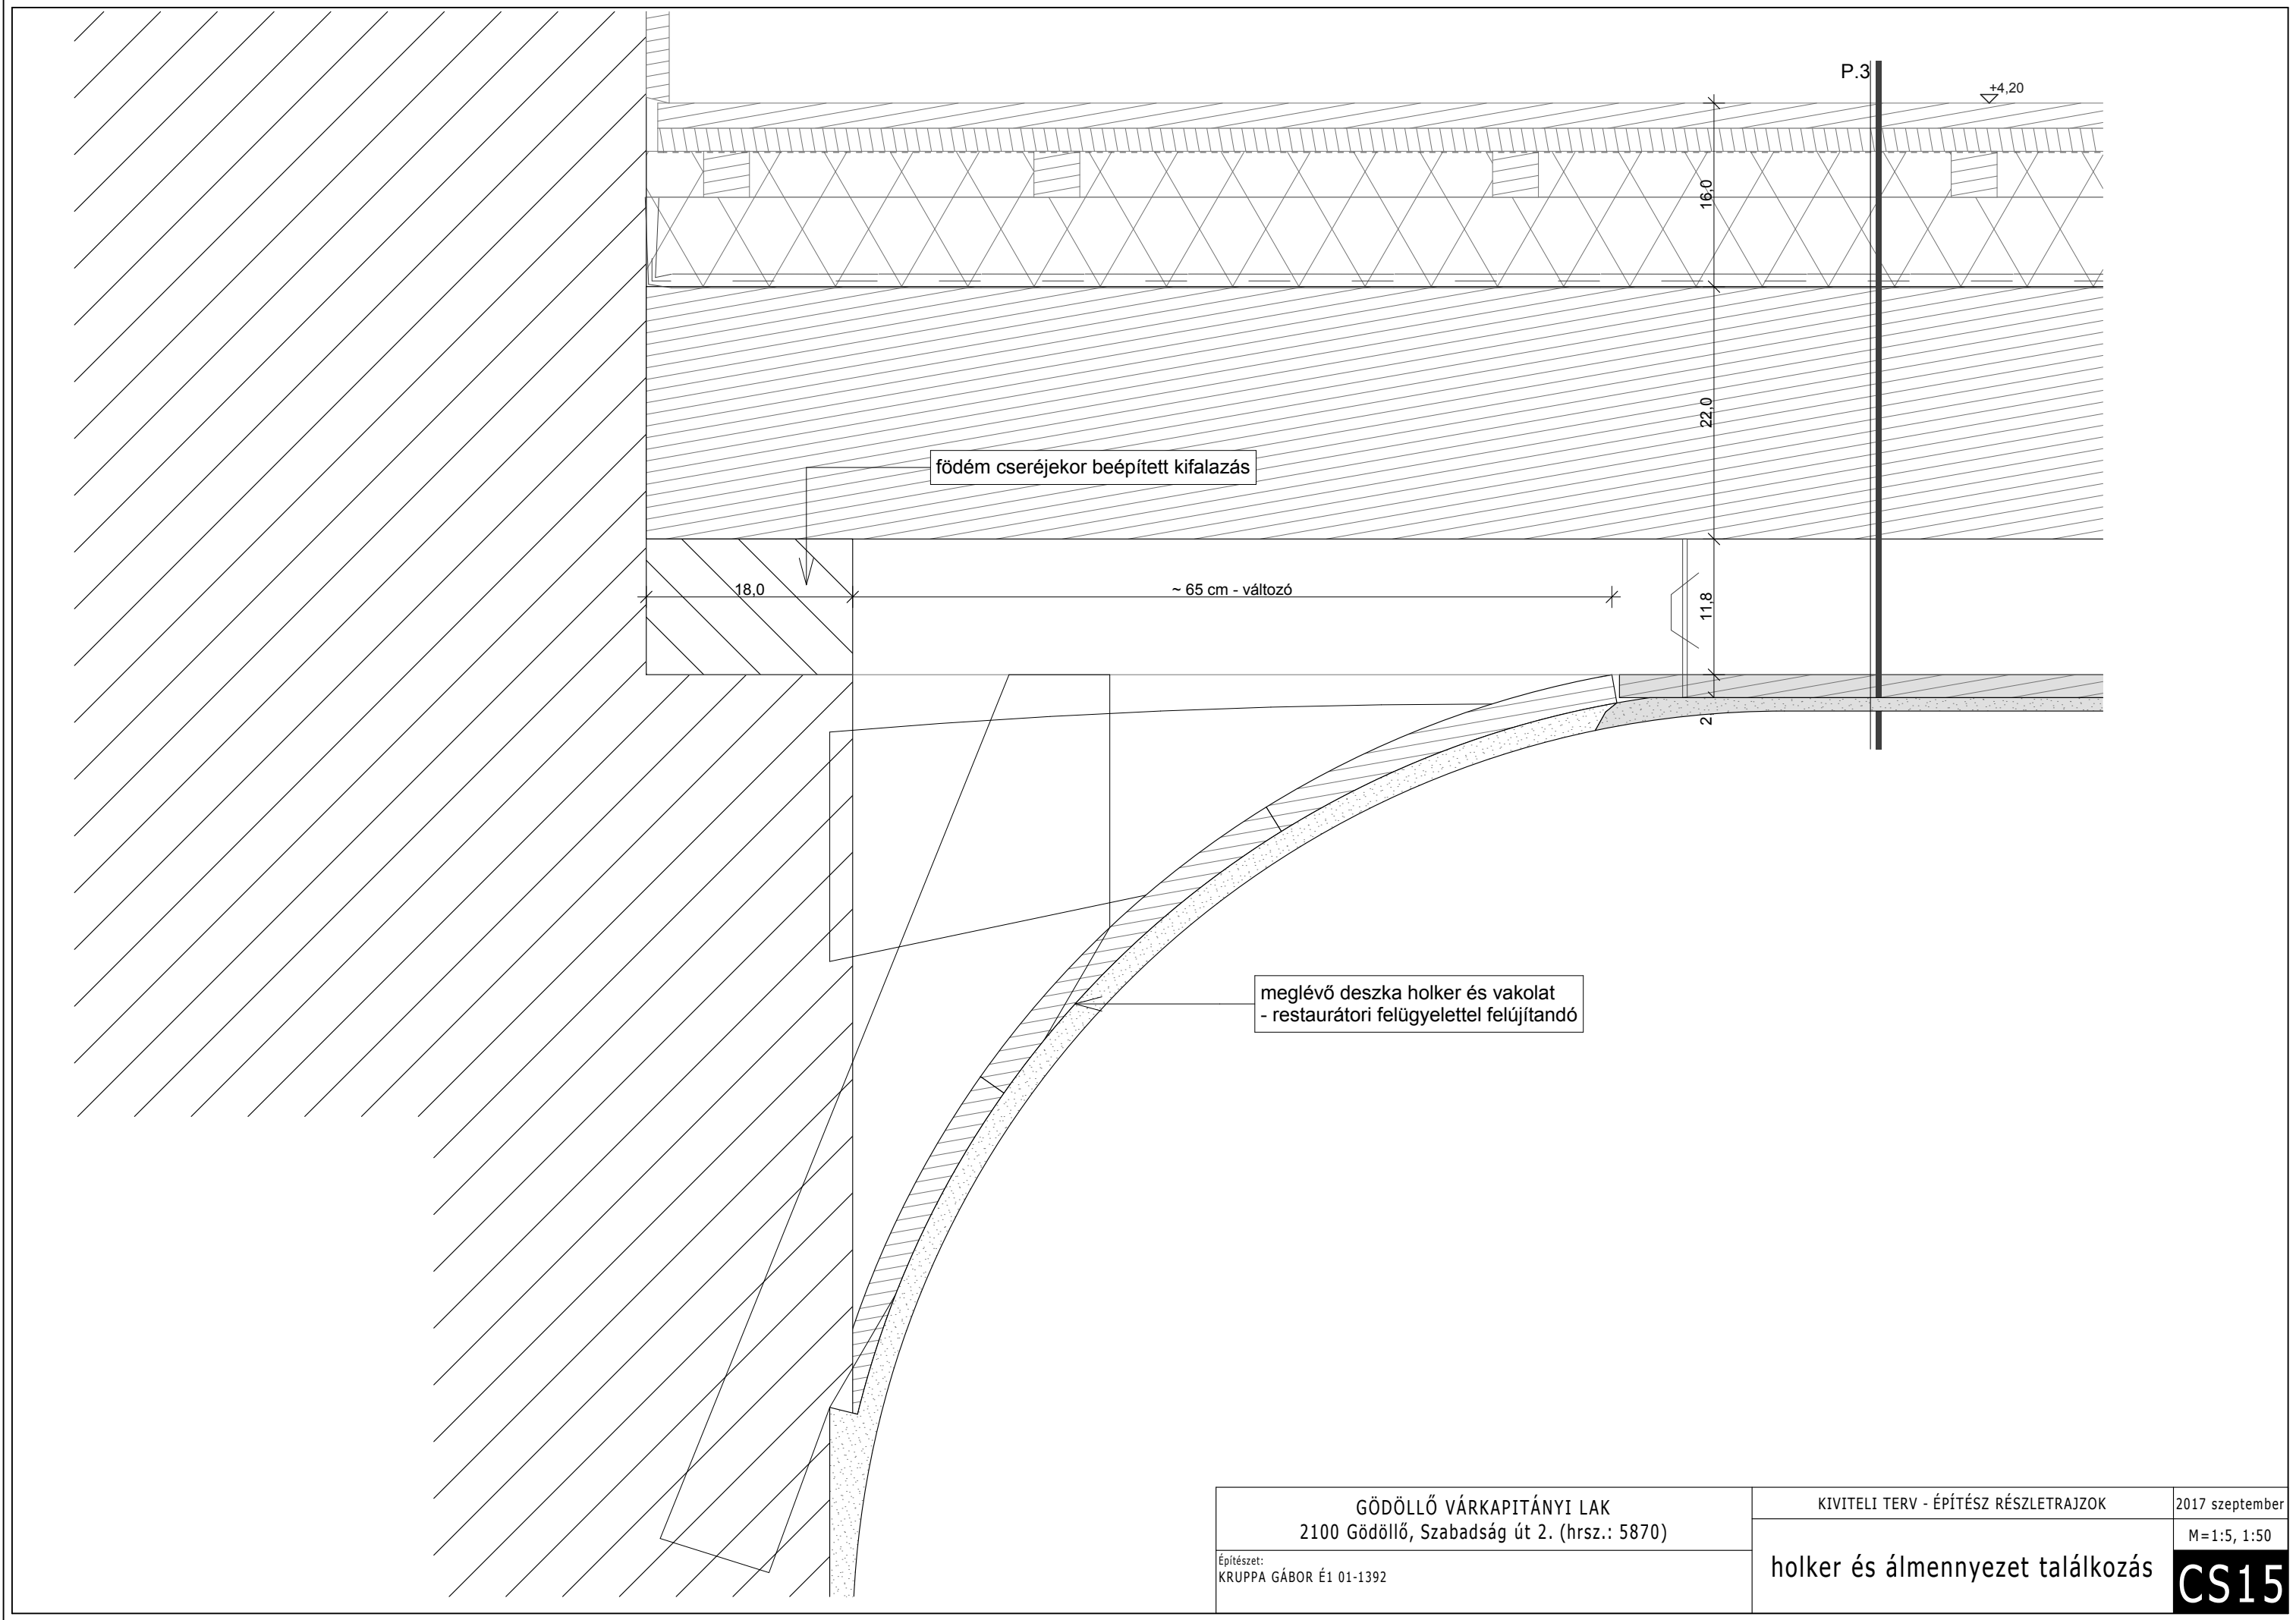





GÖDÖLLŐ VÁRKAPITÁNYI LAK 2100 Gödöllő, Szabadság út 2. (hrsz.: 5870) Építész: KRUPPA GÁBOR É1 01-1392	KIVITELI TERV - ÉPÍTÉSZ RÉSZLETRAJZOK	2017 szeptember
	holker és álmennyezet találkozás	M=1:5, 1:50

CS15

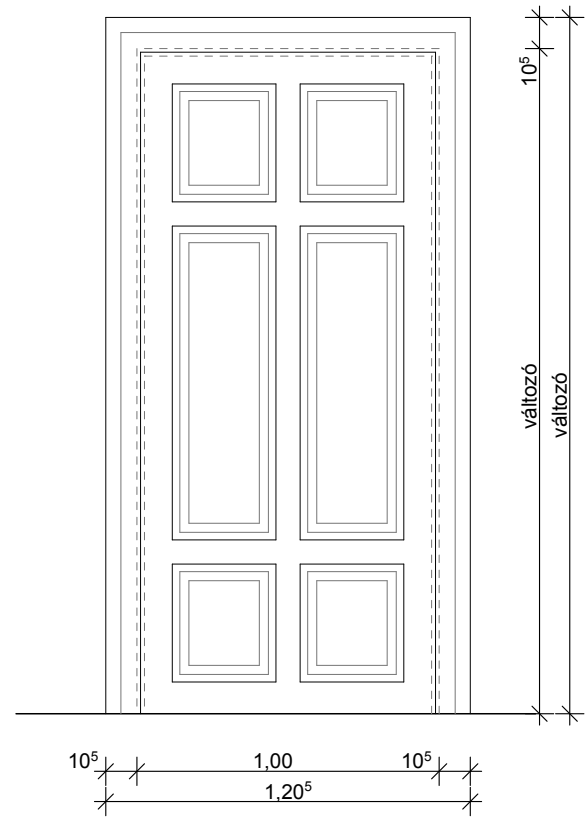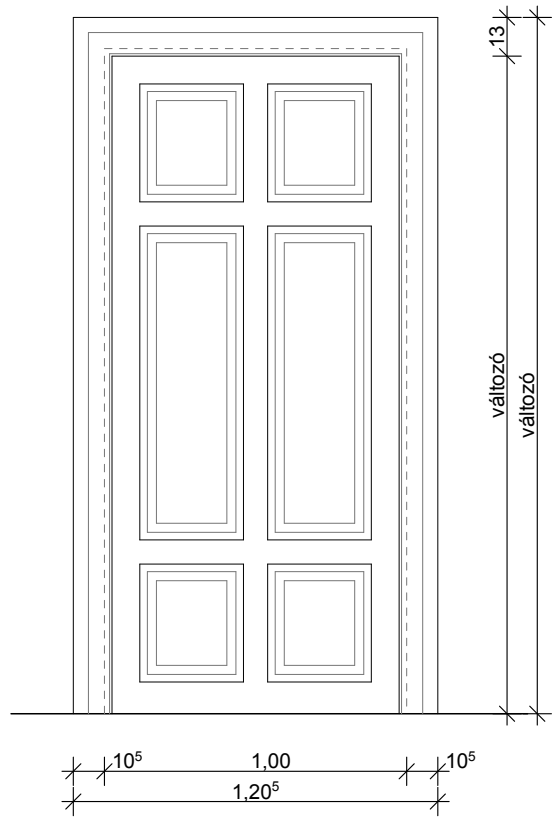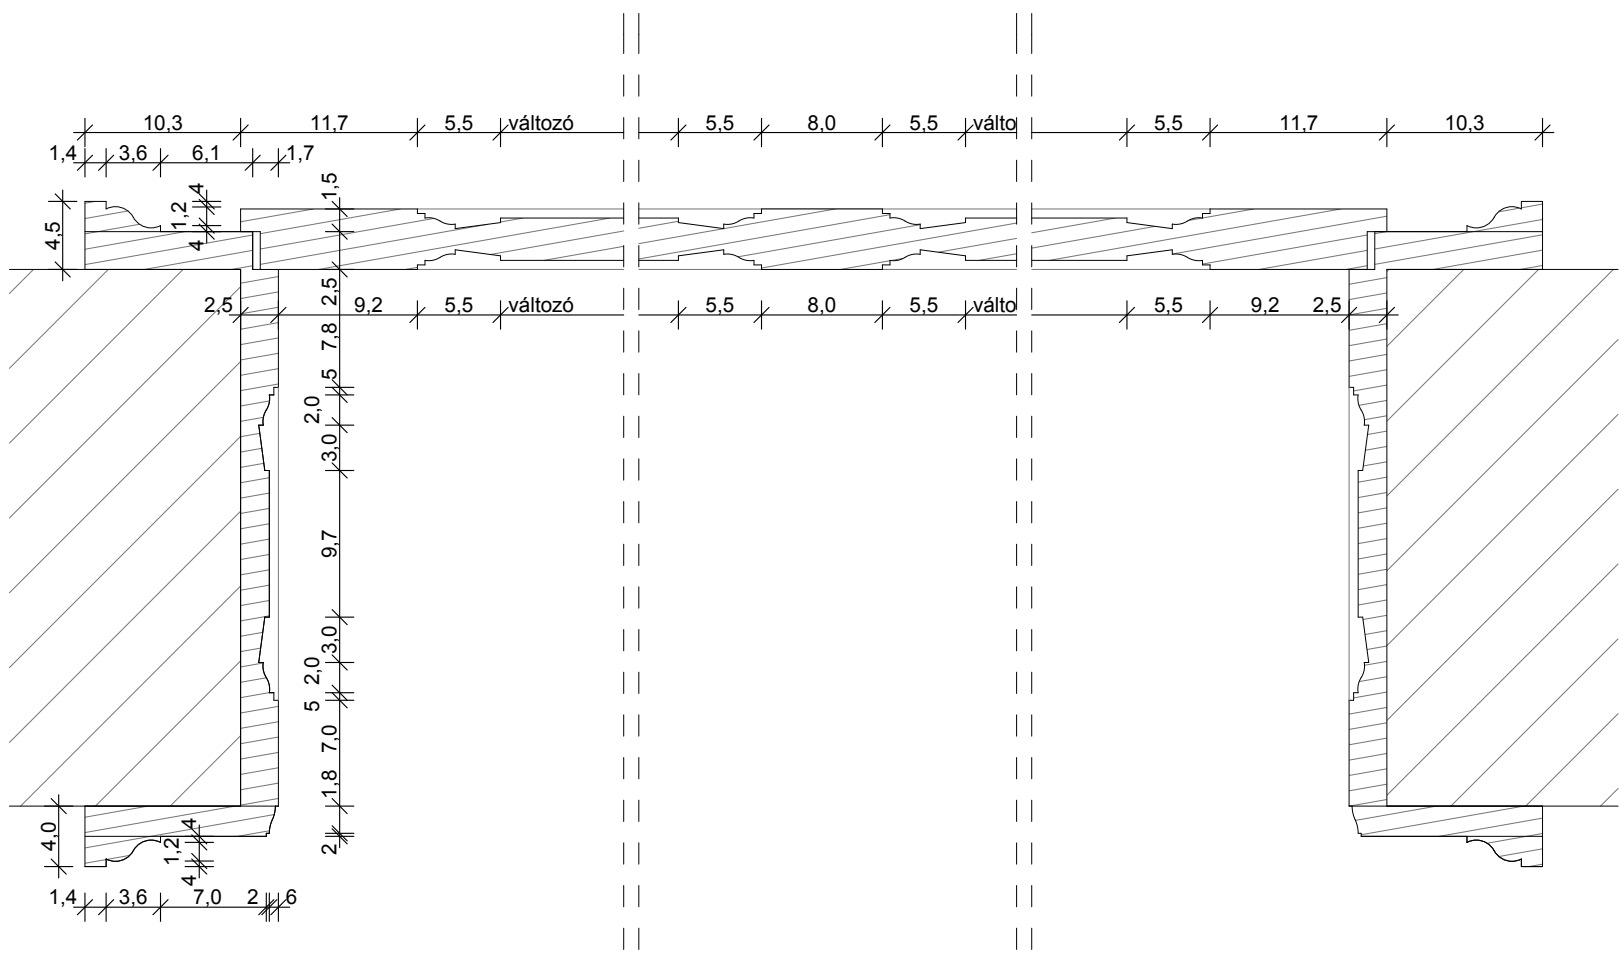
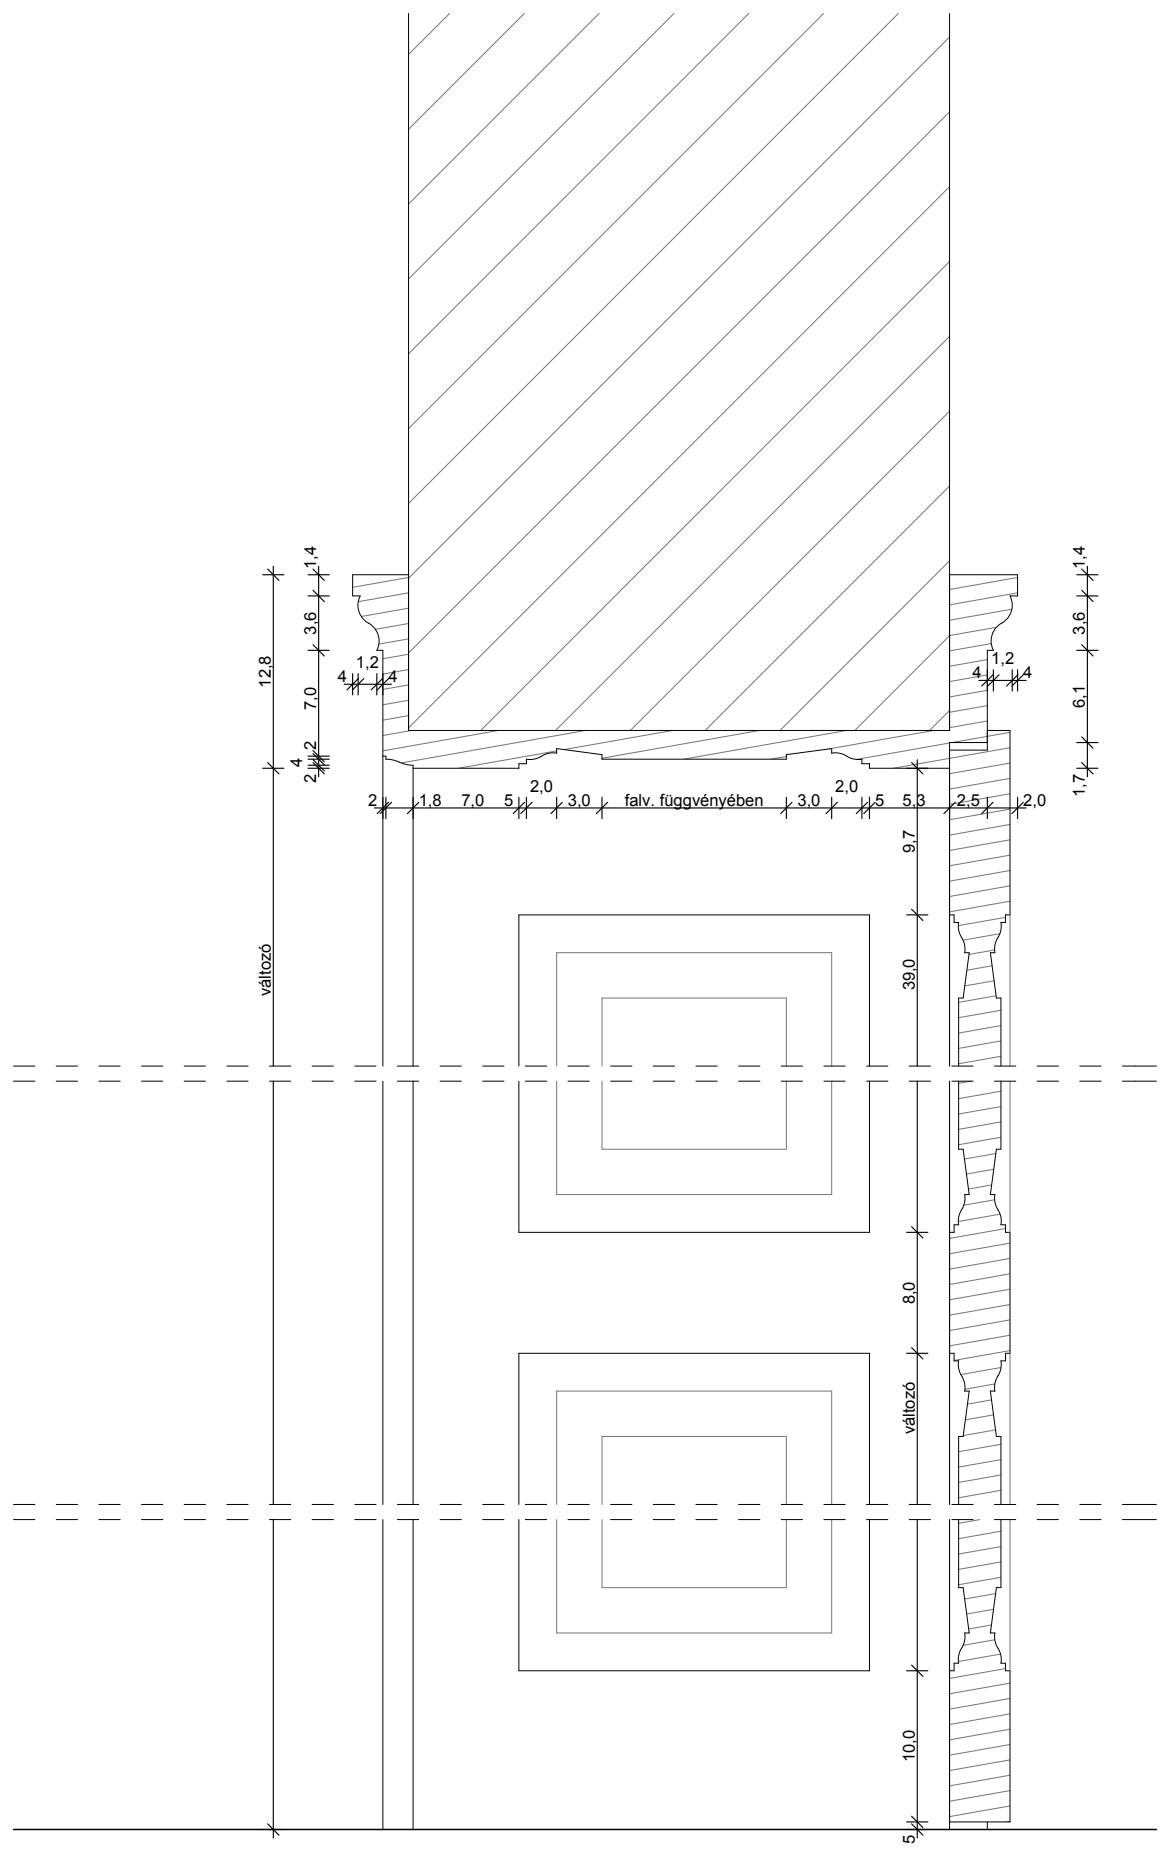




GÖDÖLLŐ VÁRKAPITÁNYI LAK 2100 Gödöllő, Szabadság út 2. (hrsz.: 5870) Építész: KRUPPA GÁBOR É1 01-1392	KIVITELI TERV - ÉPÍTÉS RÉSZLETRAJZOK	2017 szeptember
	X. típusú ajtó	M=1:5, 1:25 CS21

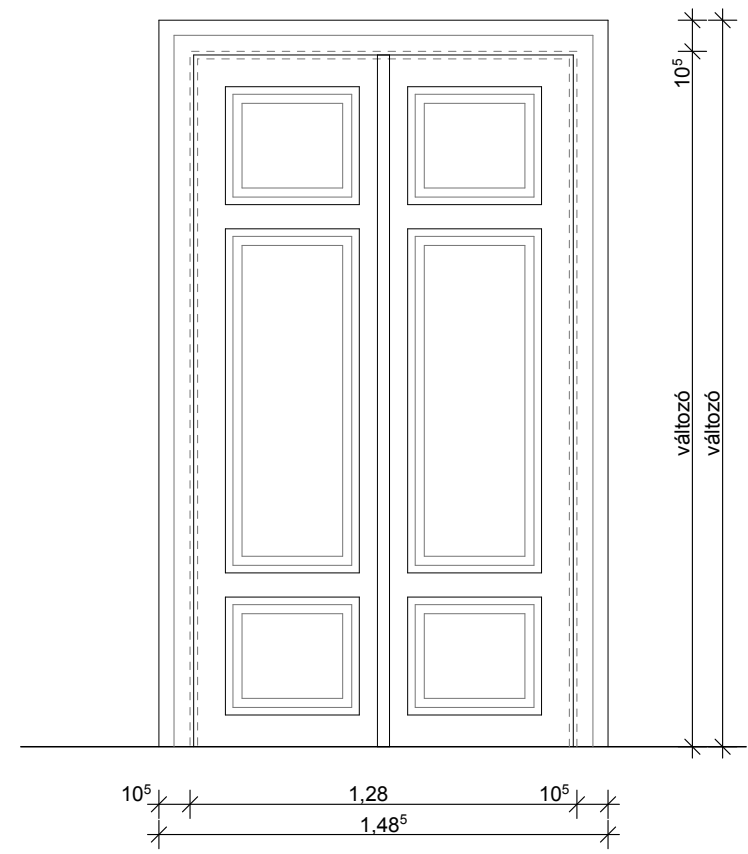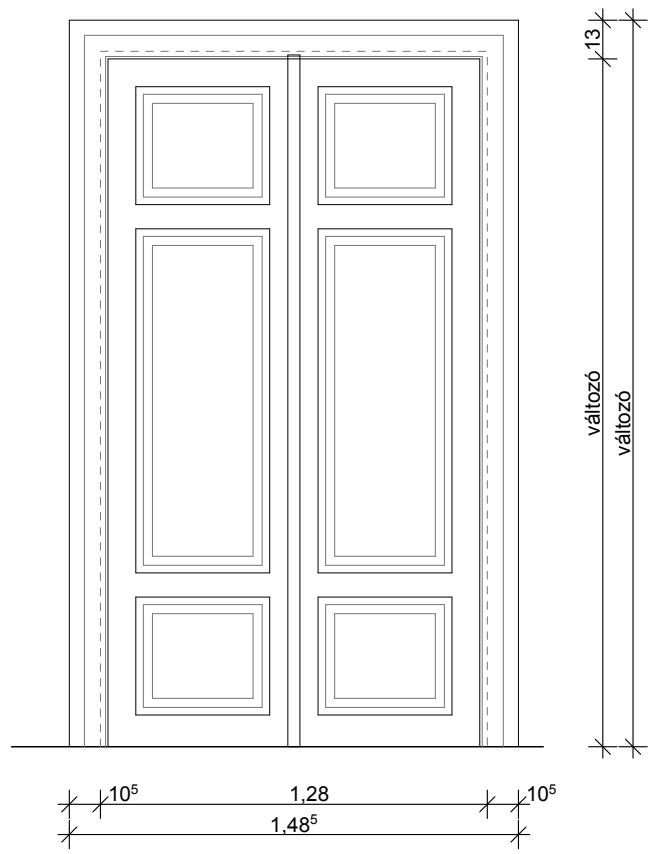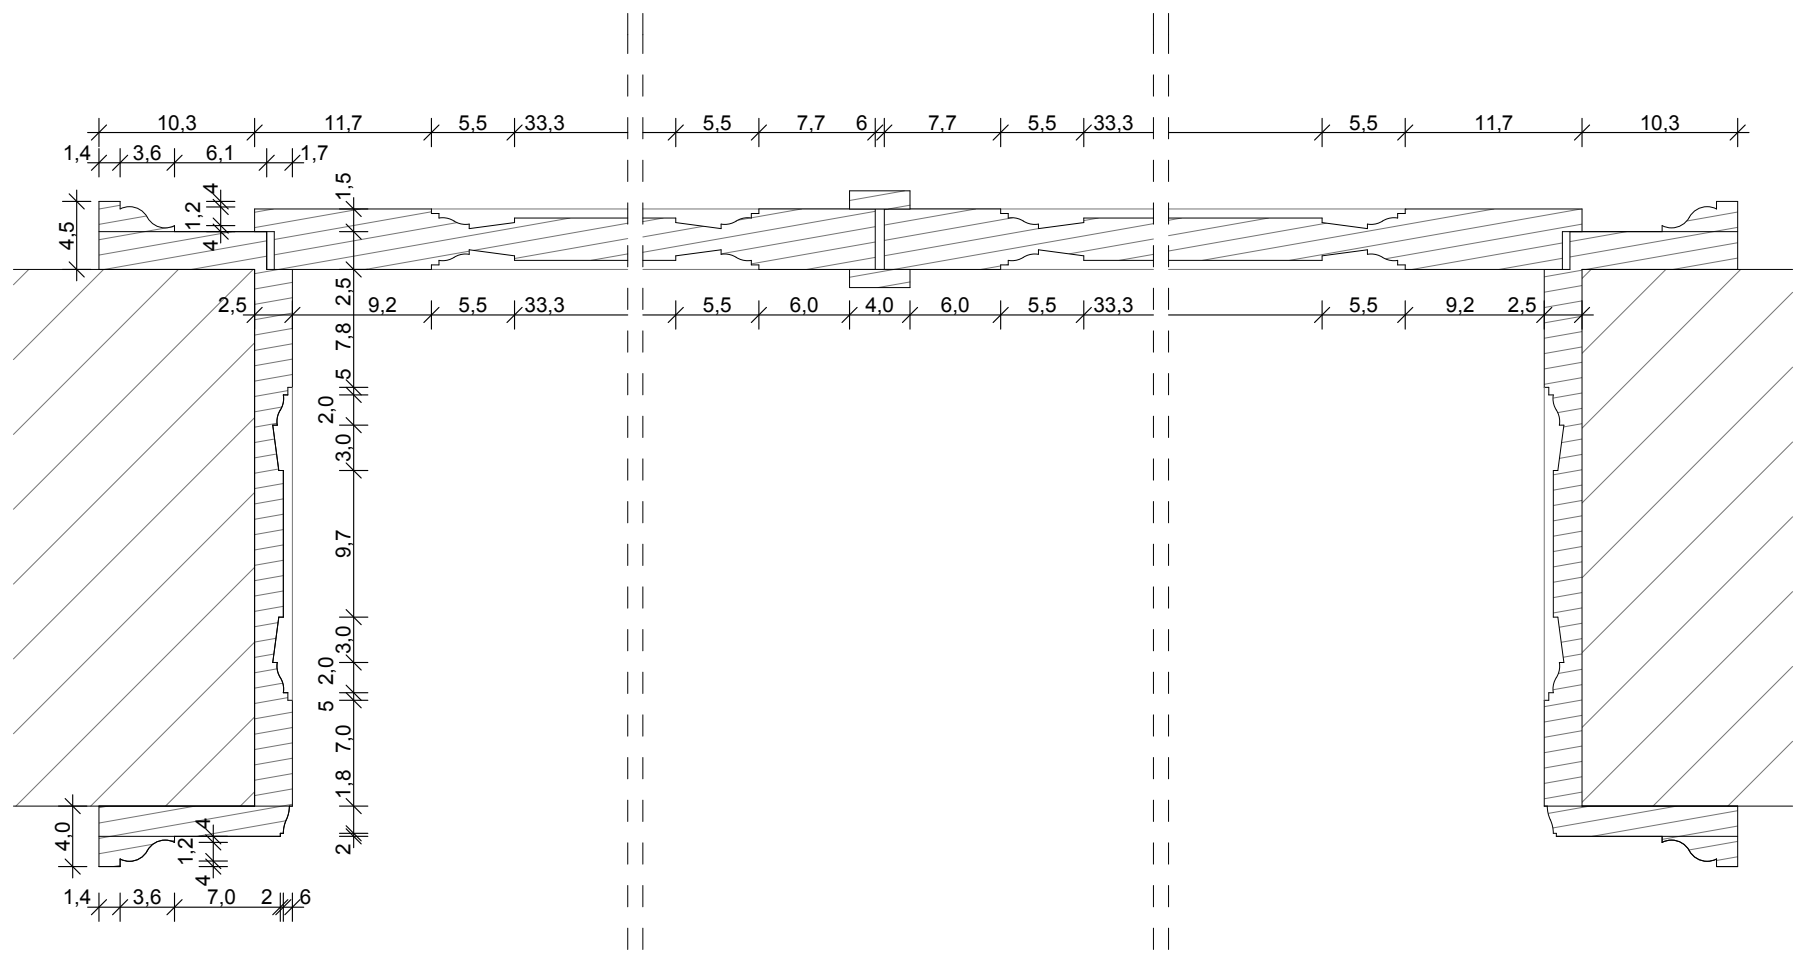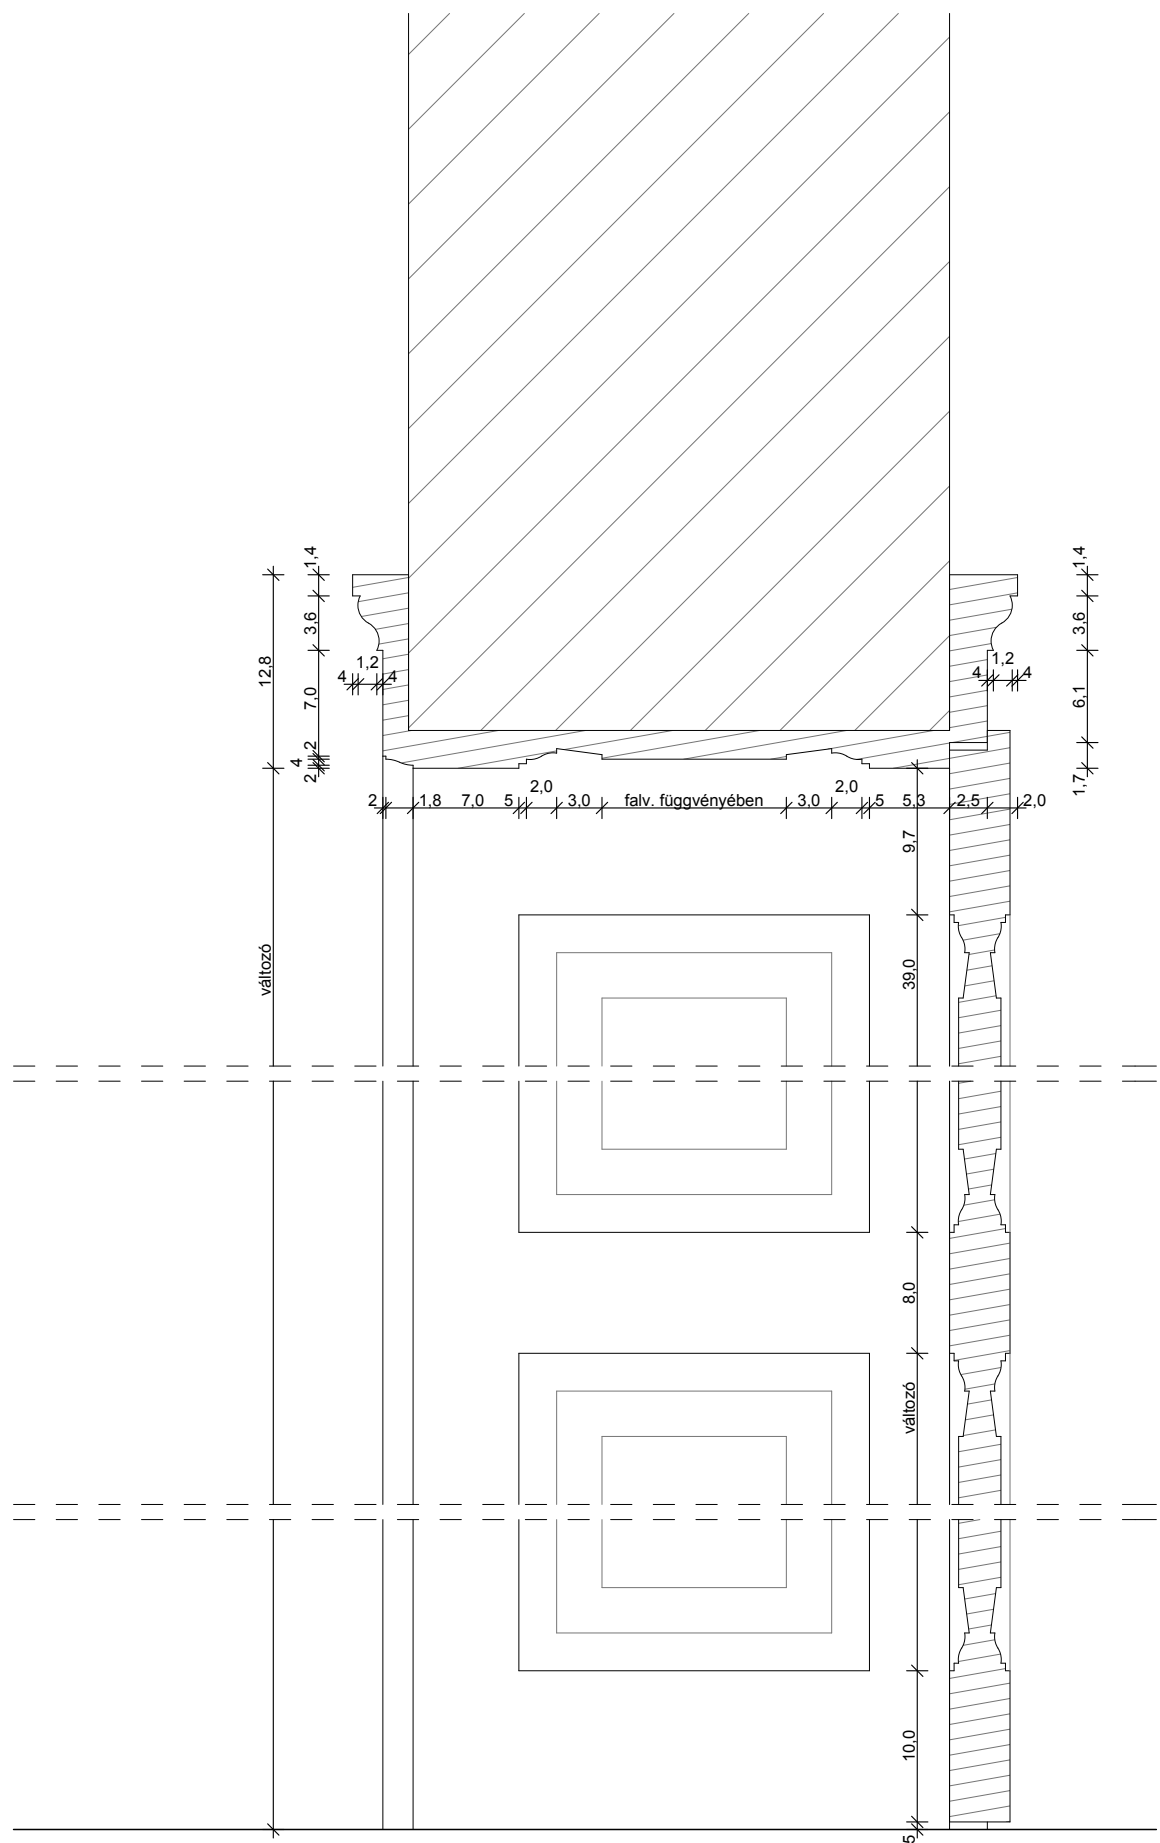

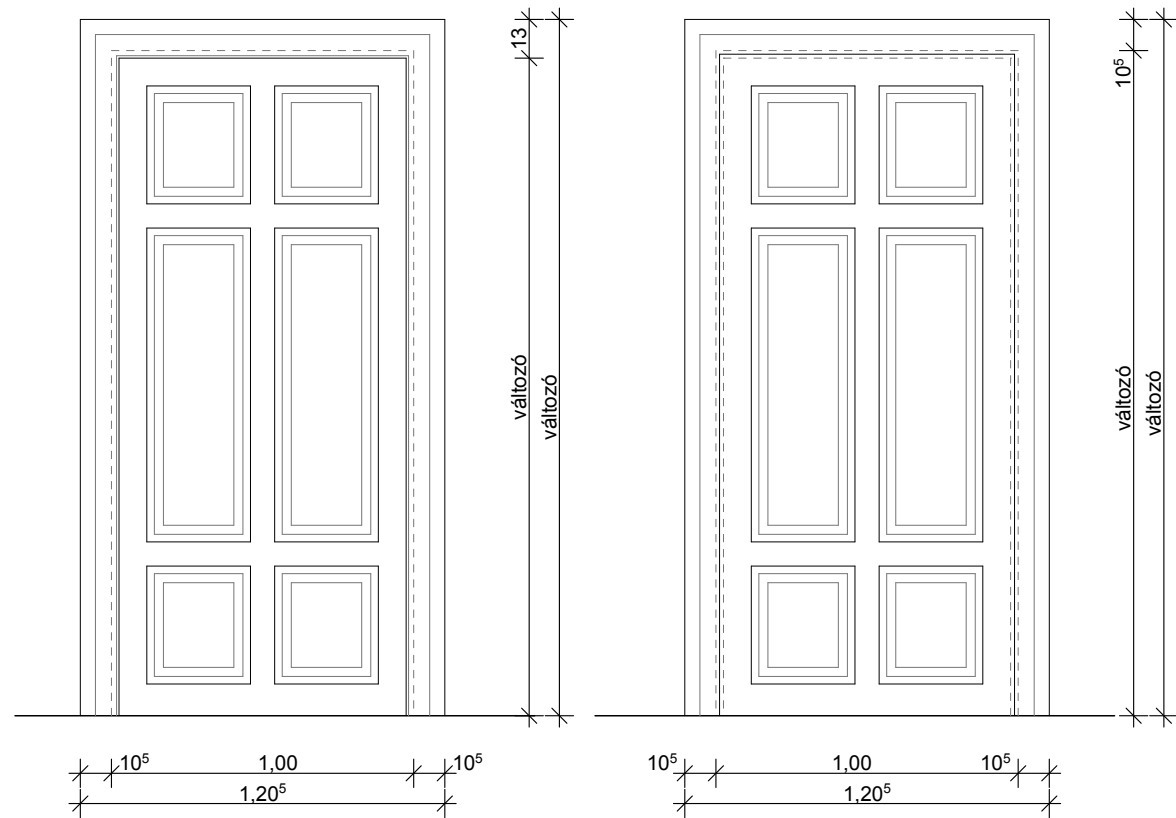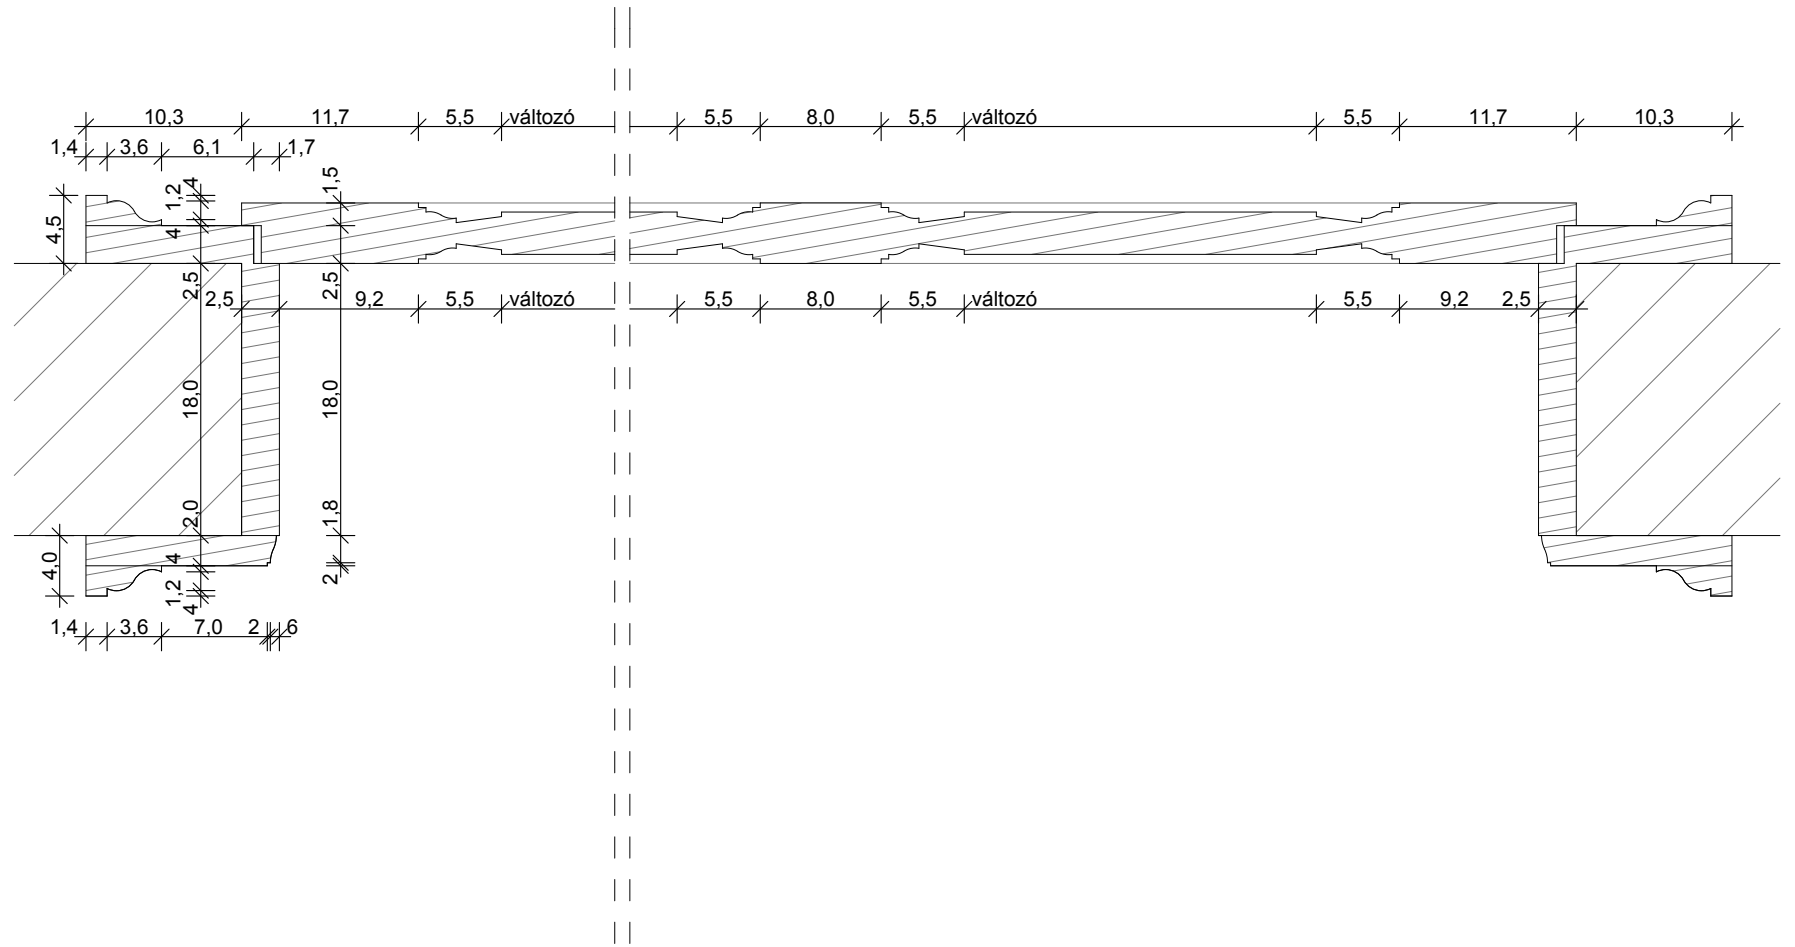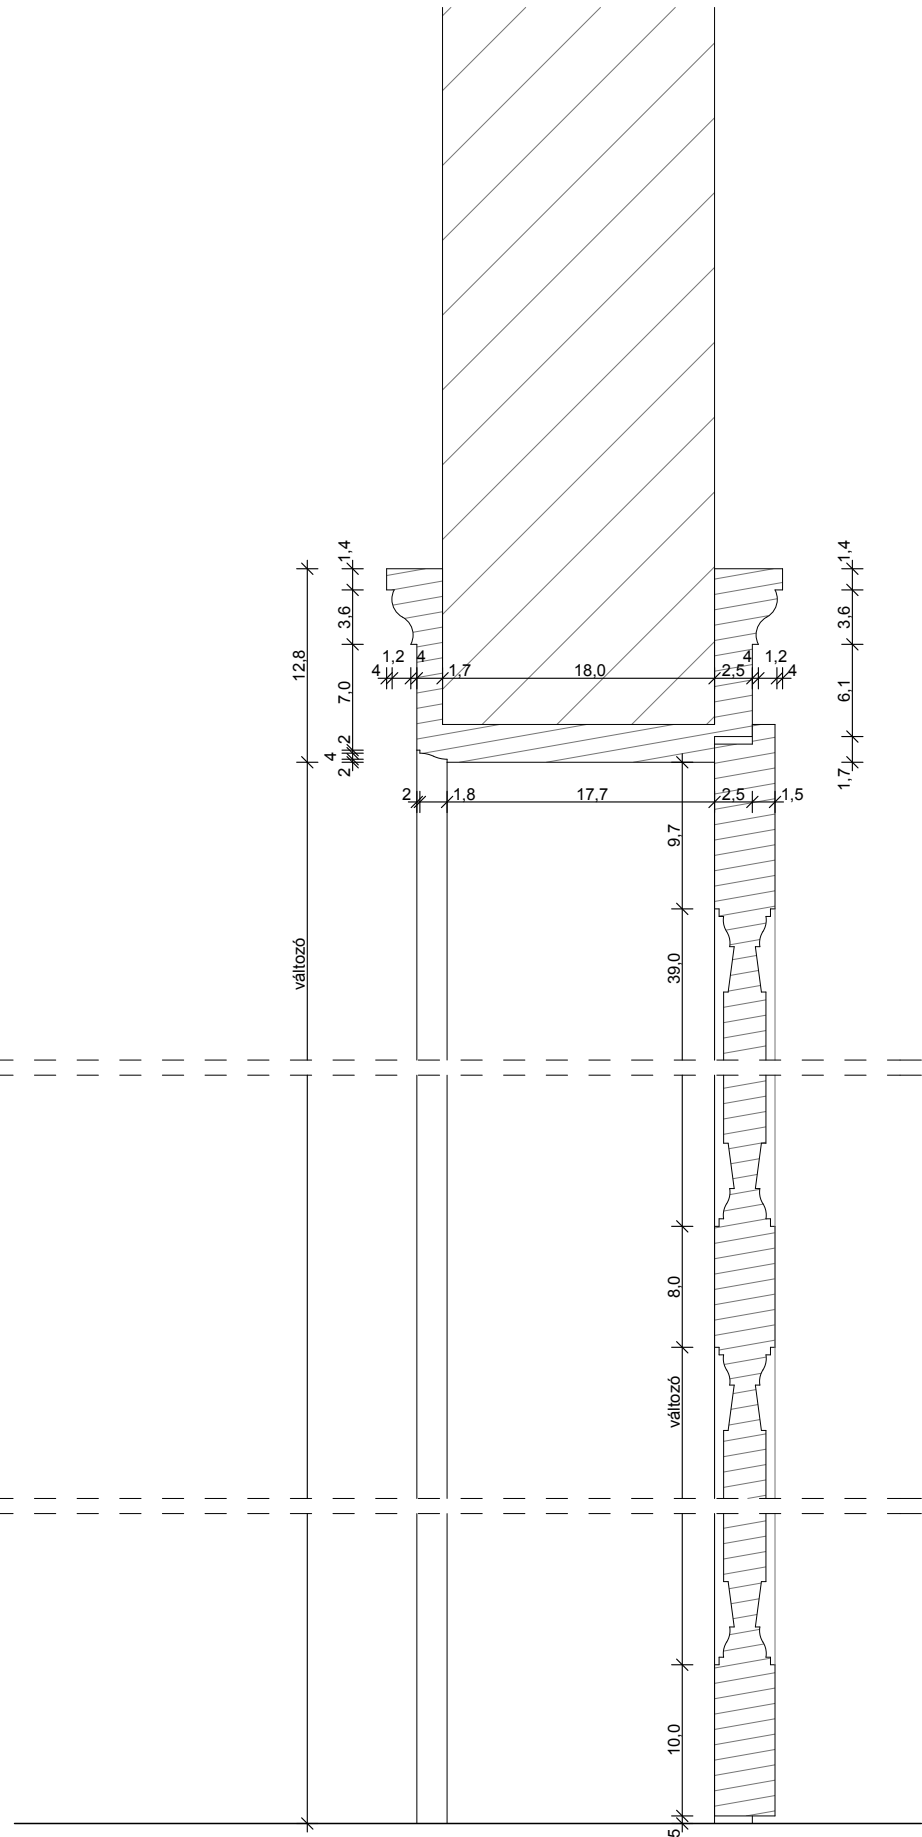


GÖDÖLLŐ VÁRKAPITÁNYI LAK 2100 Gödöllő, Szabadság út 2. (hrsz.: 5870) Építész: KRUPPA GÁBOR É1 01-1392	KIVITELI TERV - ÉPÍTÉSZ RÉSZLETRAJZOK	2017 szeptember
	XII. típusú ajtó	M=1:5, 1:25 CS23

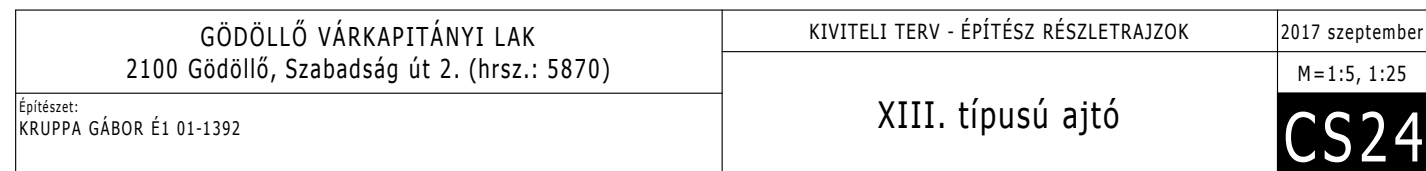
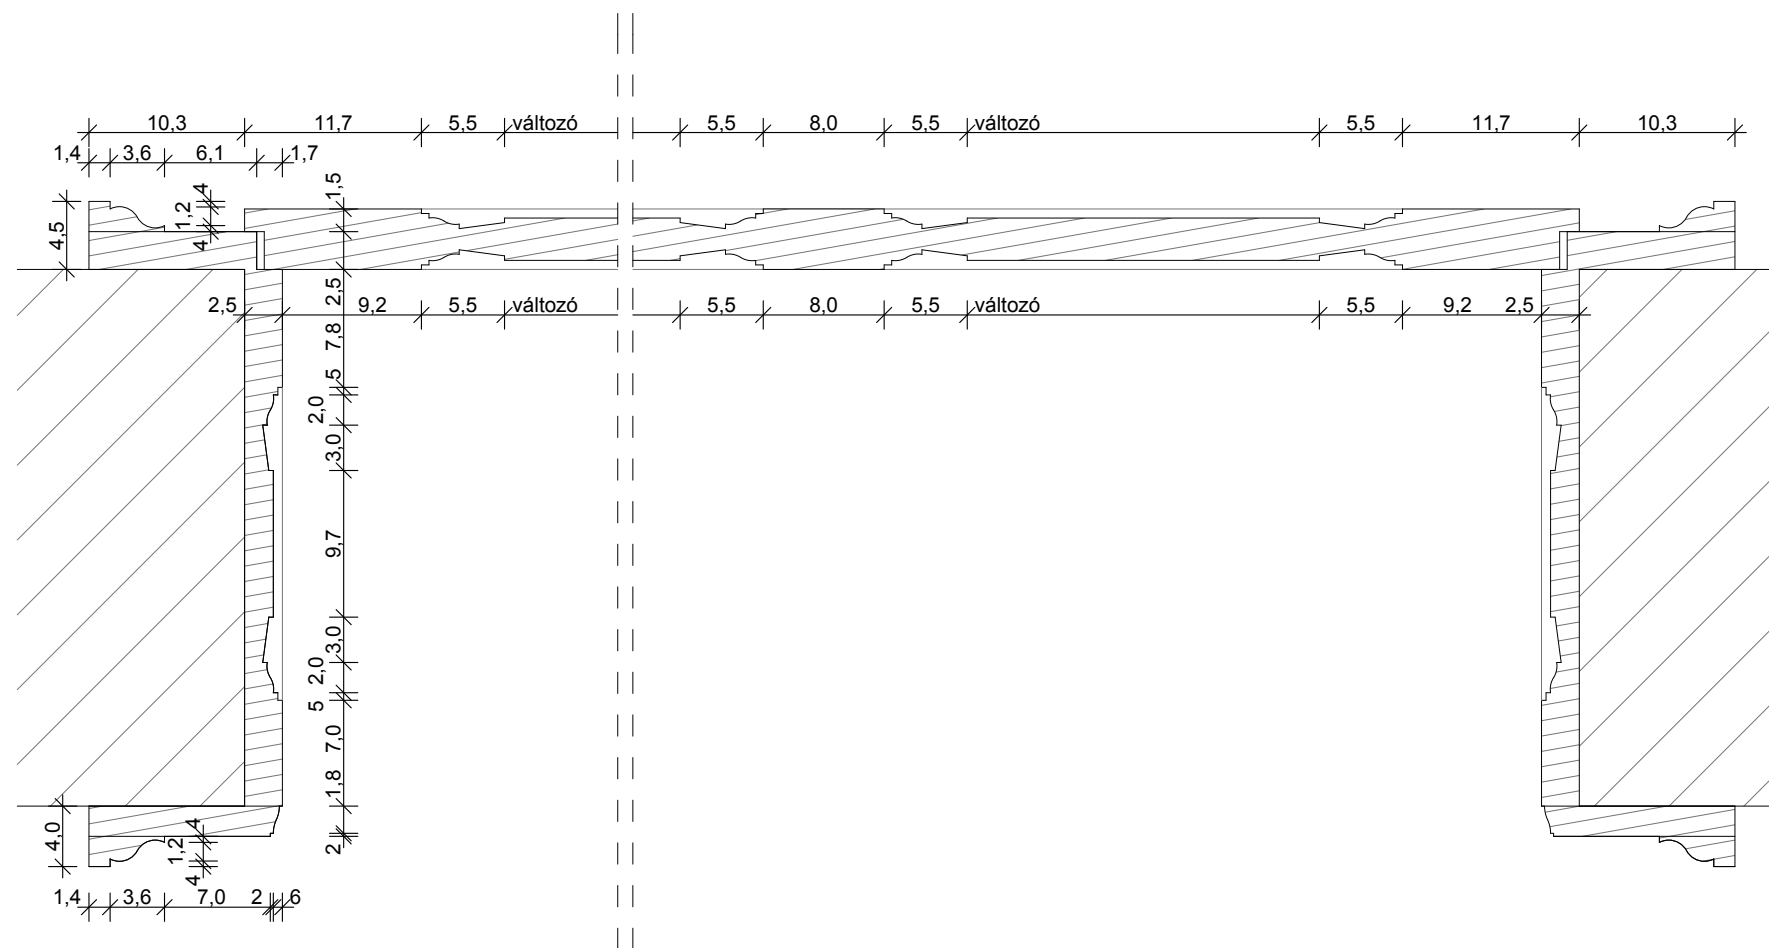


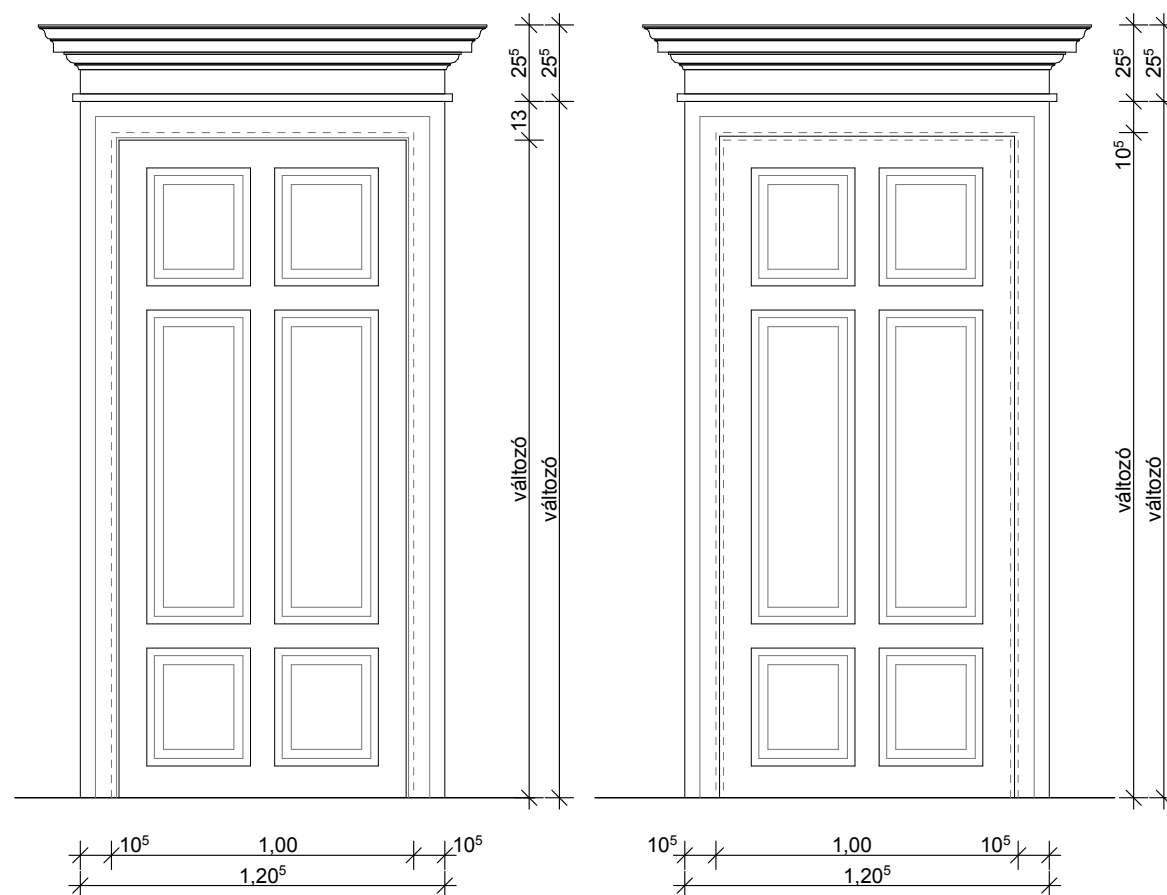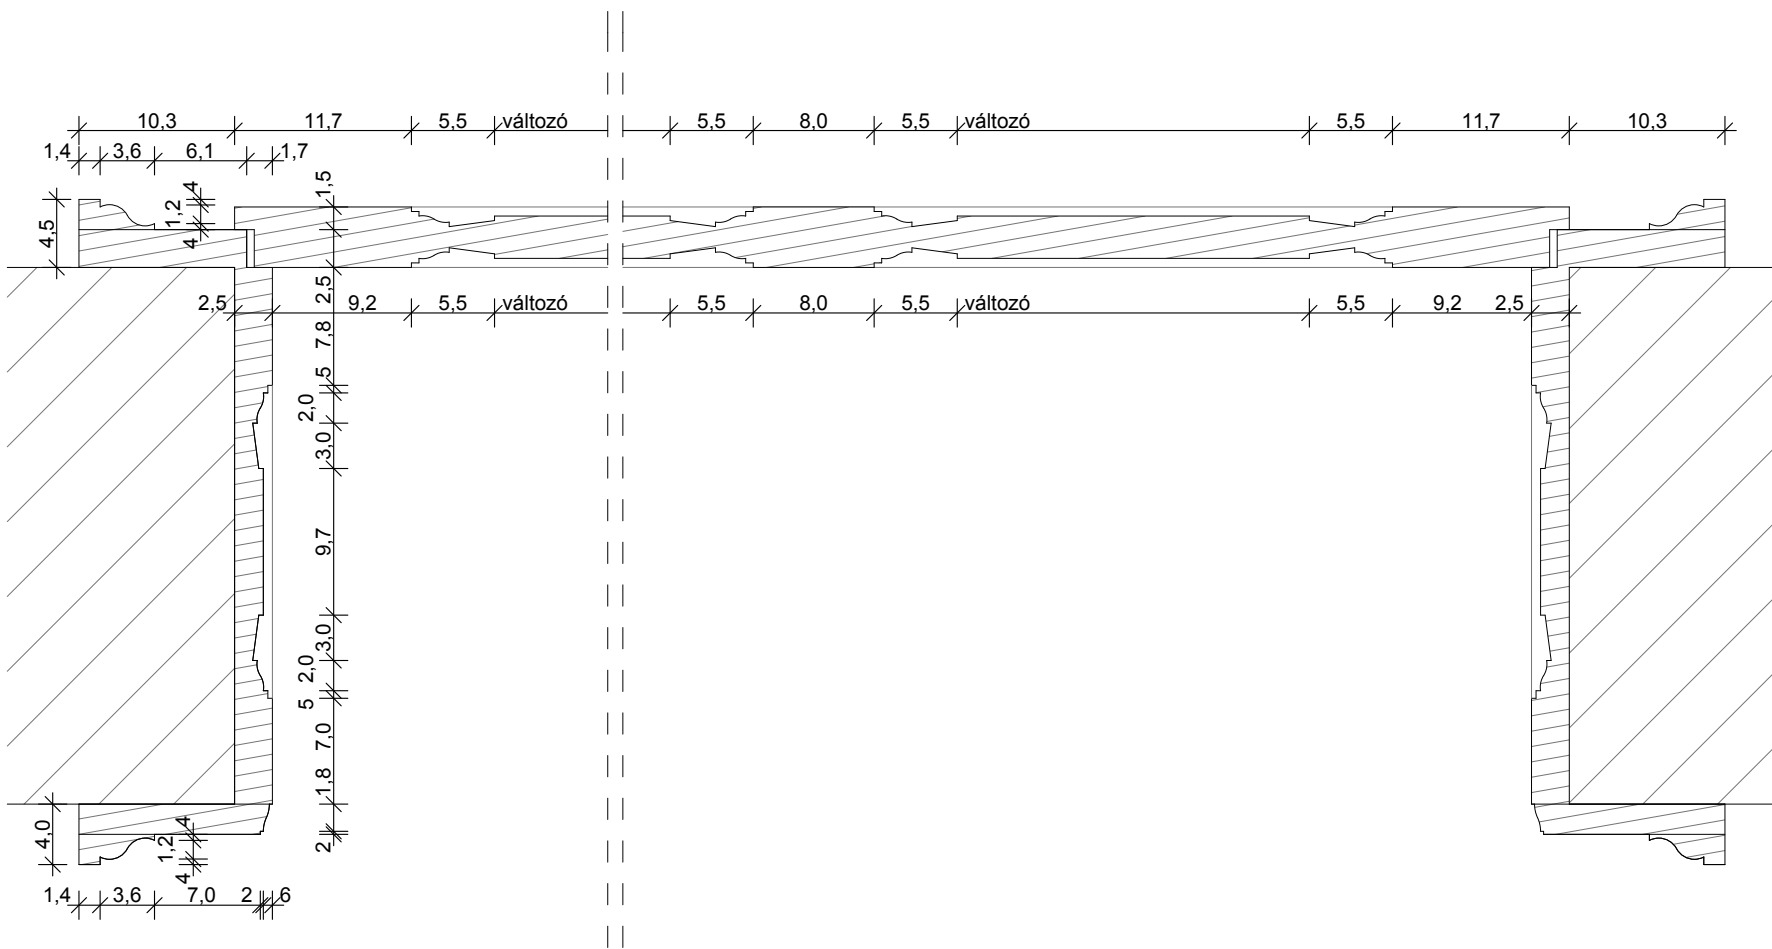



<p>GÖDÖLLŐ VÁRKAPITÁNYI LAK</p> <p>2100 Gödöllő, Szabadság út 2. (hrsz.: 5870)</p> <p>Építész: KRUPPA GÁBOR É1 01-1392</p>	KIVITELI TERV - ÉPÍTÉSZ RÉSZLETRAJZOK	2017 szeptember
	<p>XIV. típusú ajtó</p>	<p>M=1:5, 1:25</p> <p><b>CS25</b></p>

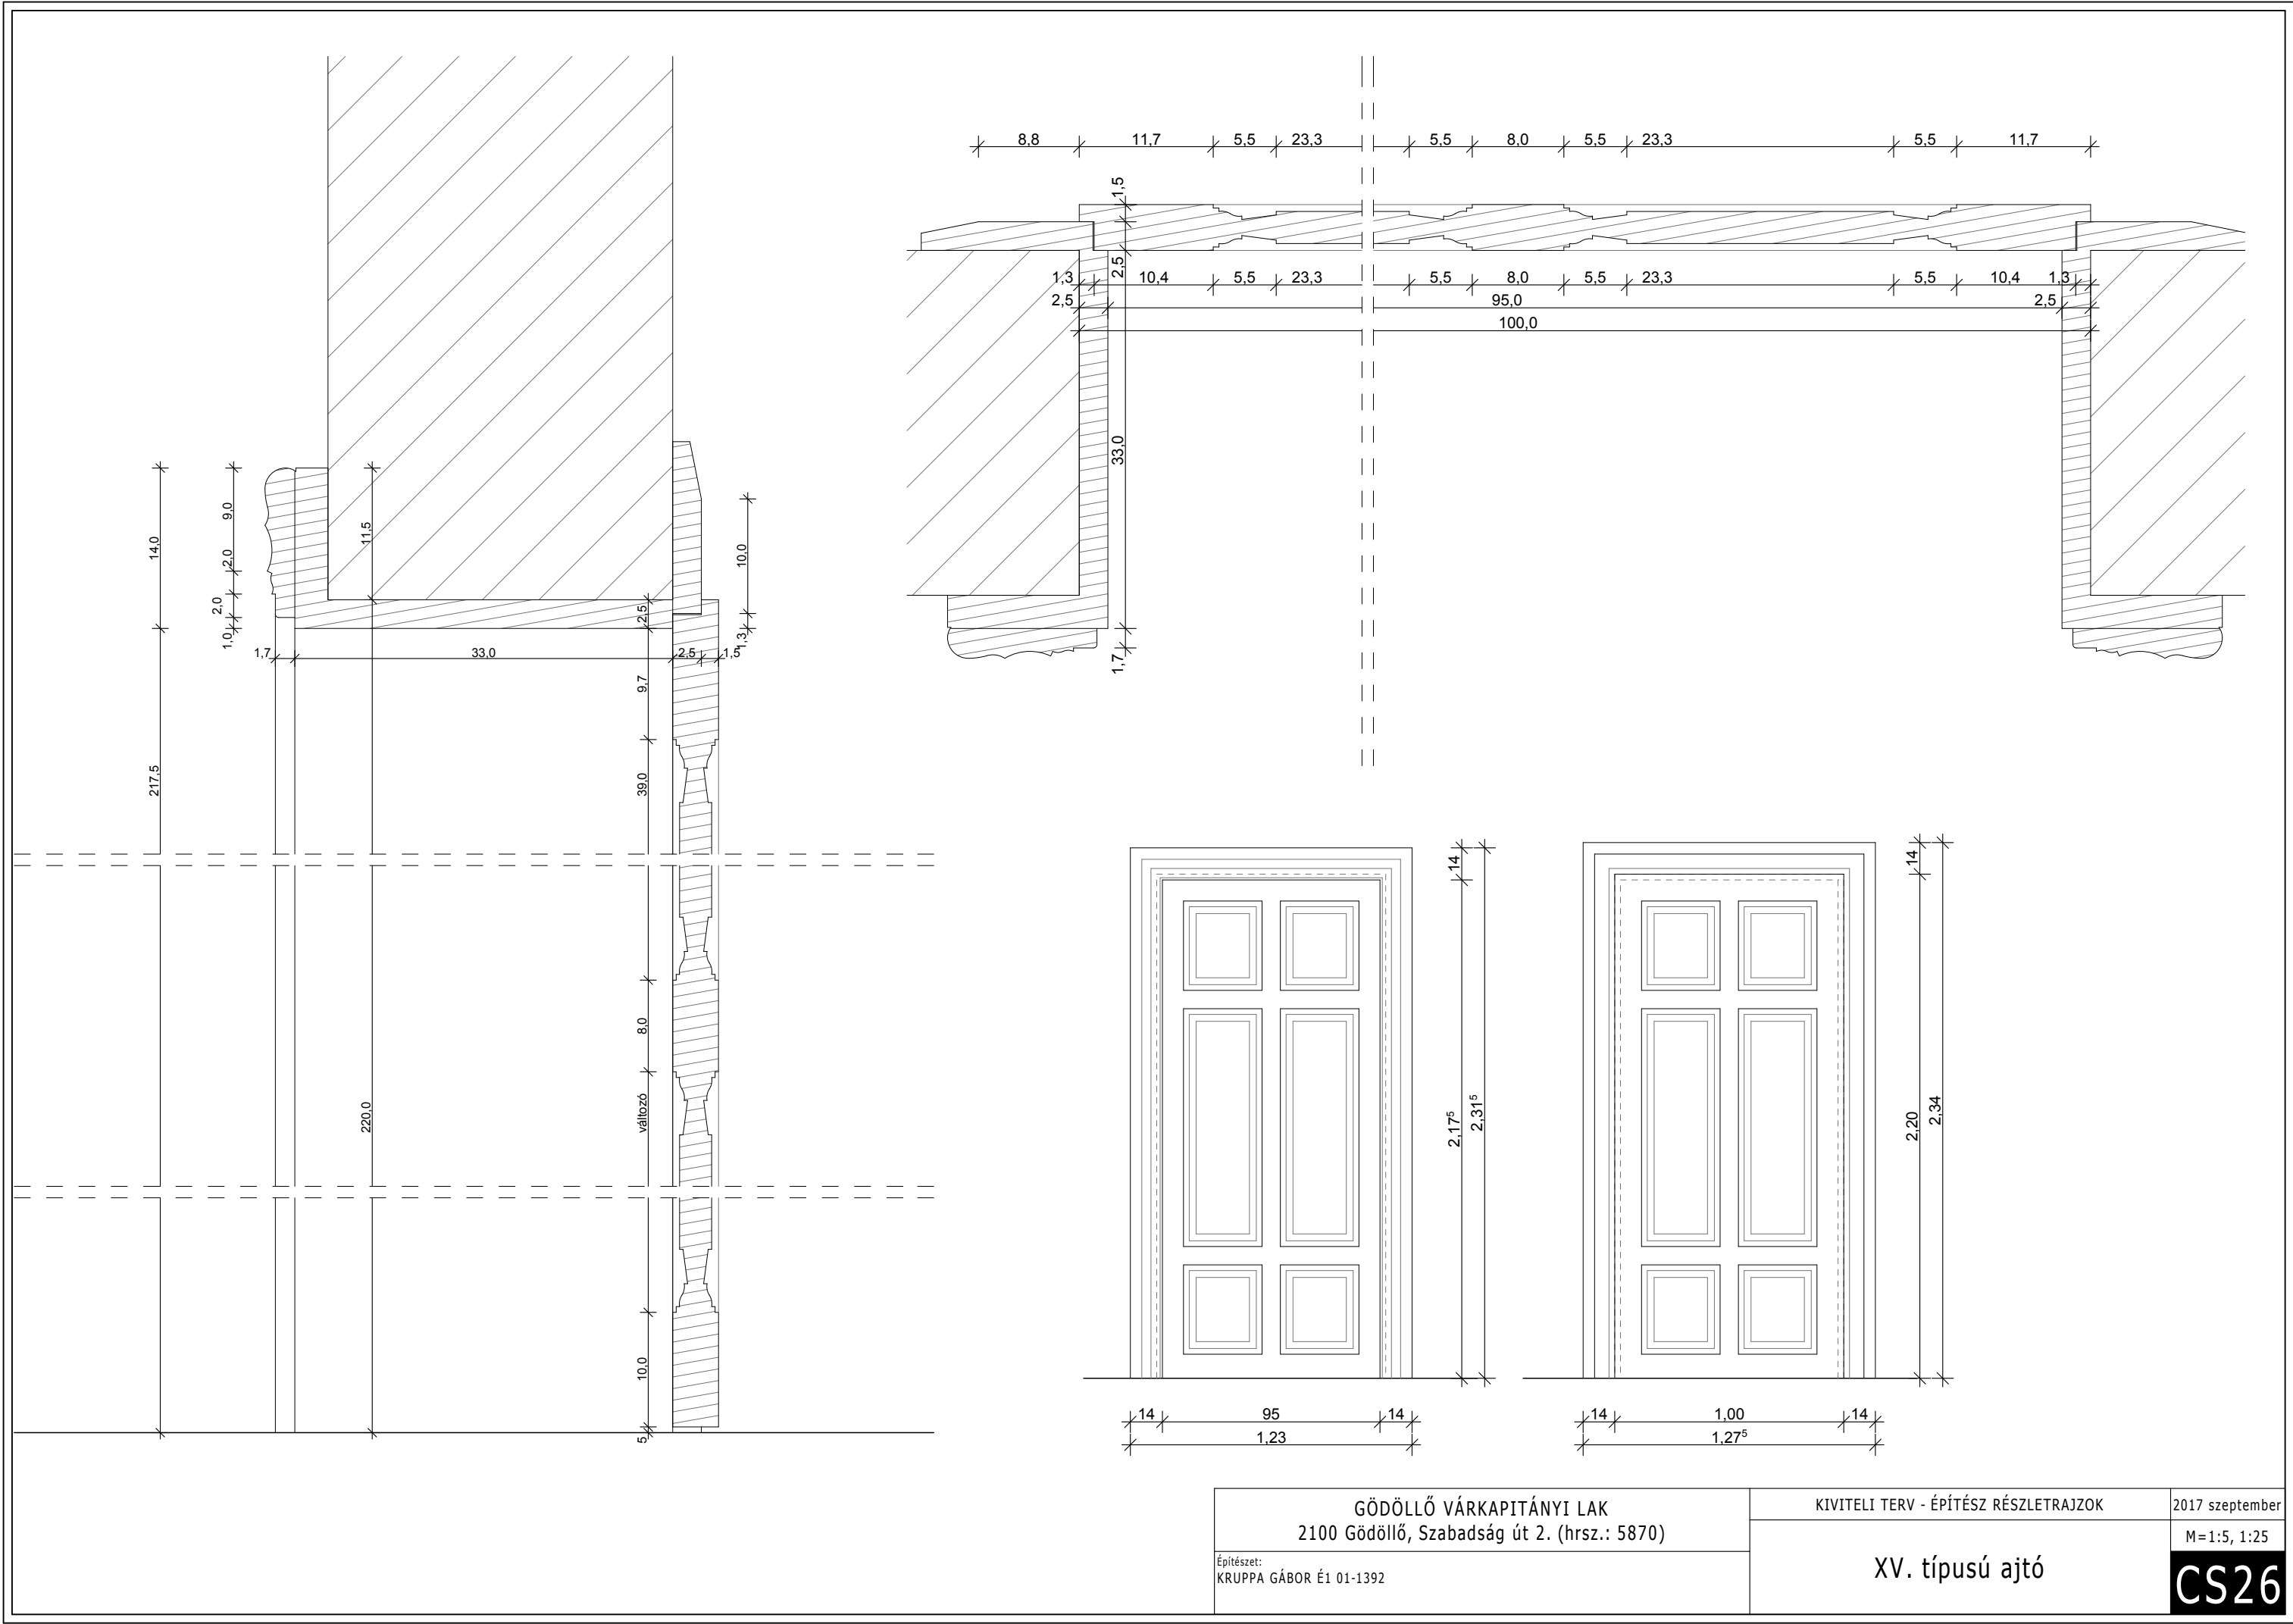






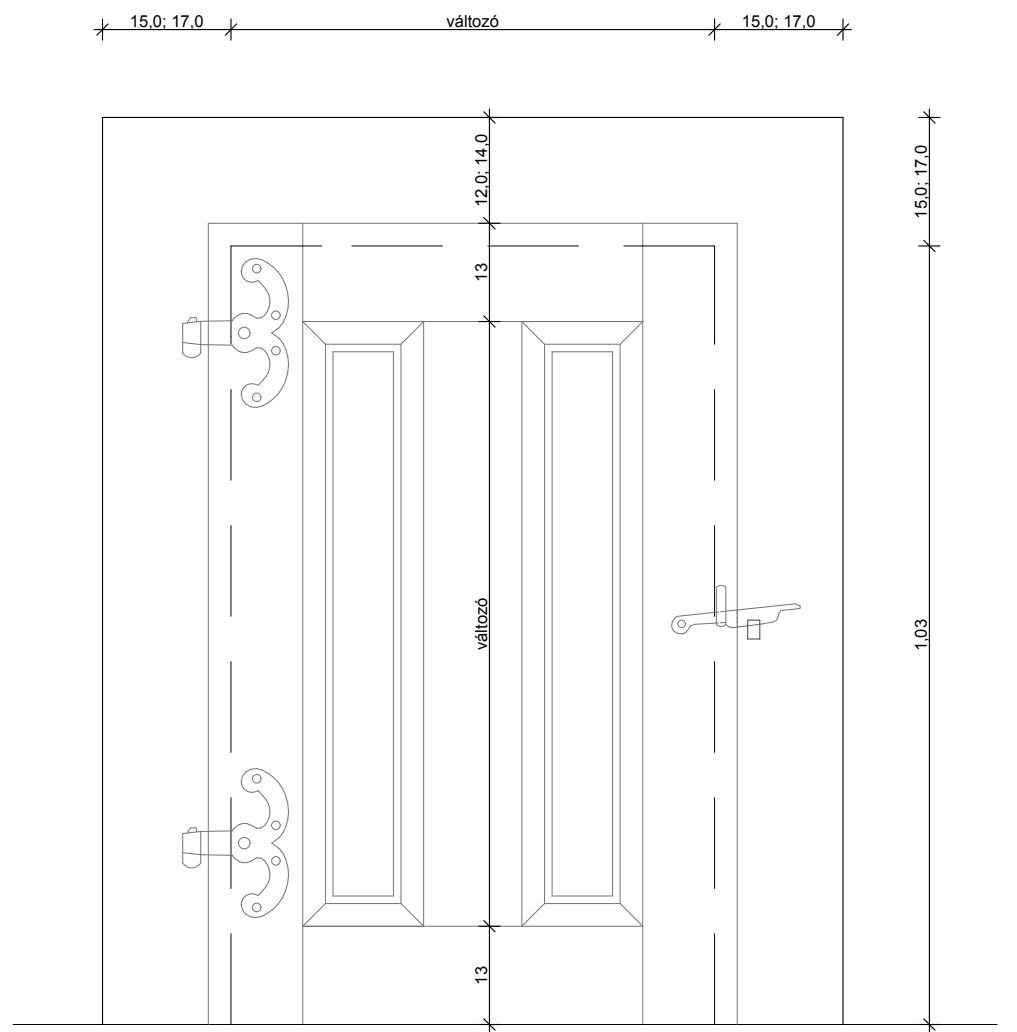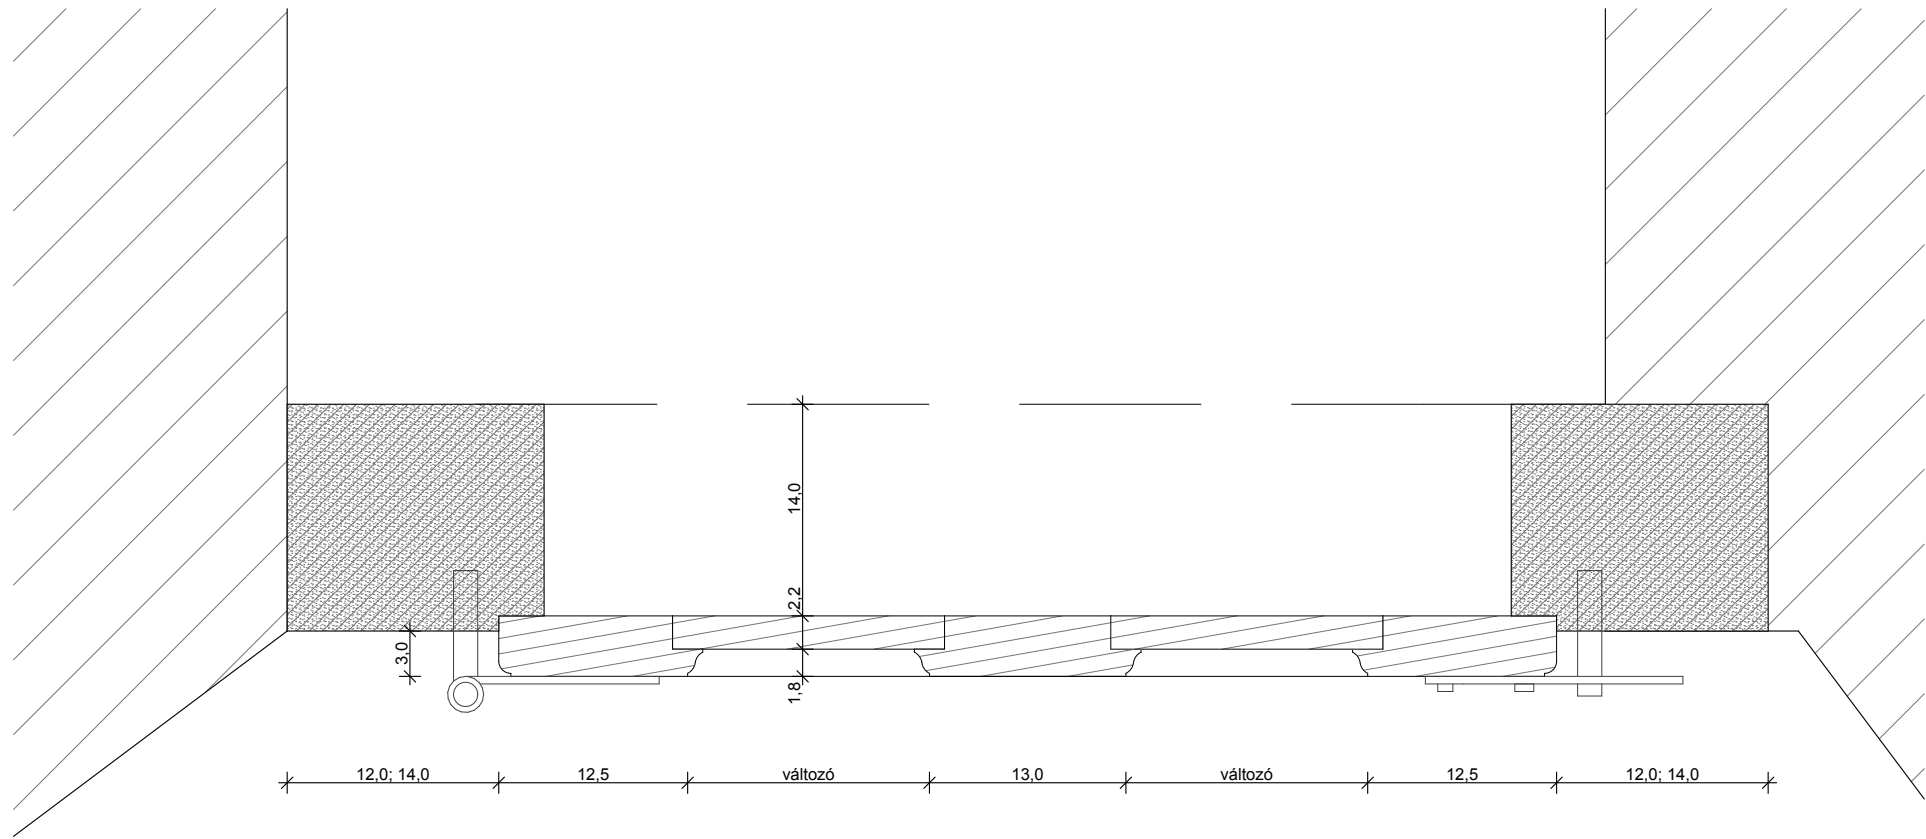


GÖDÖLLŐ VÁRKAPITÁNYI LAK 2100 Gödöllő, Szabadság út 2. (hrsz.: 5870) Építész: KRUPPA GÁBOR É1 01-1392	KIVITELI TERV - ÉPÍTÉSZ RÉSZLETRAJZOK	2017 szeptember
	XVI. típusú ajtó	M=1:10, 1:5 CS27

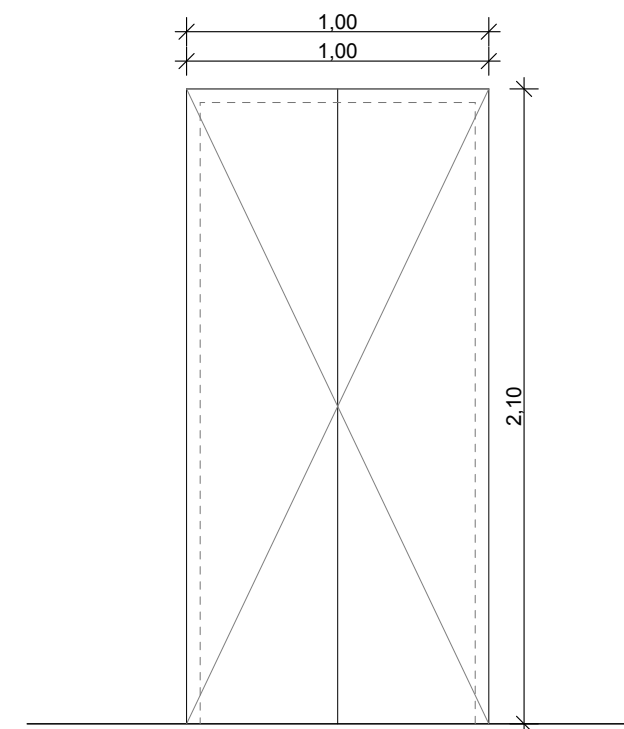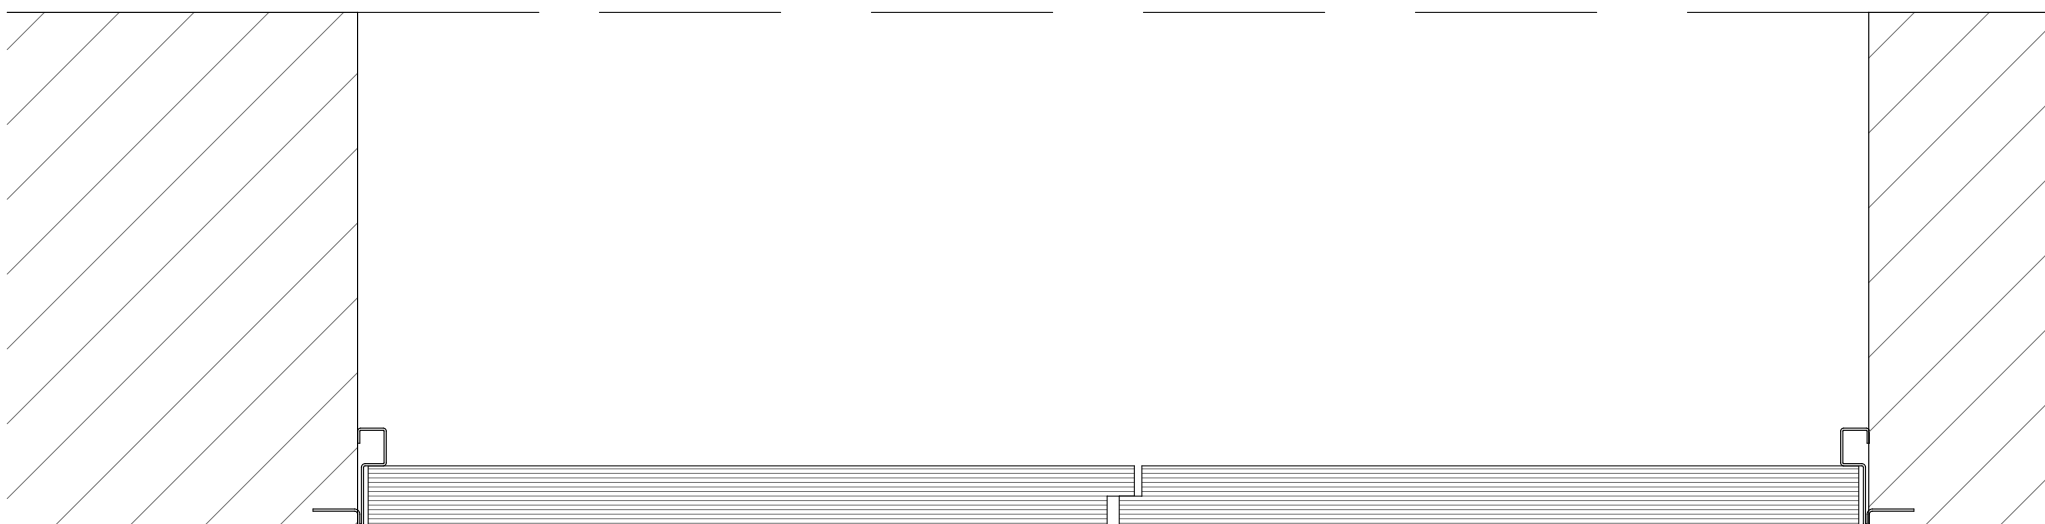


GÖDÖLLŐ VÁRKAPITÁNYI LAK 2100 Gödöllő, Szabadság út 2. (hrsz.: 5870) Építész: KRUPPA GÁBOR É1 01-1392	KIVITELI TERV - ÉPÍTÉSZ RÉSZLETRAJZOK	2017 szeptember
	XVII. típusú ajtó	M=1:25, 1:5 CS28

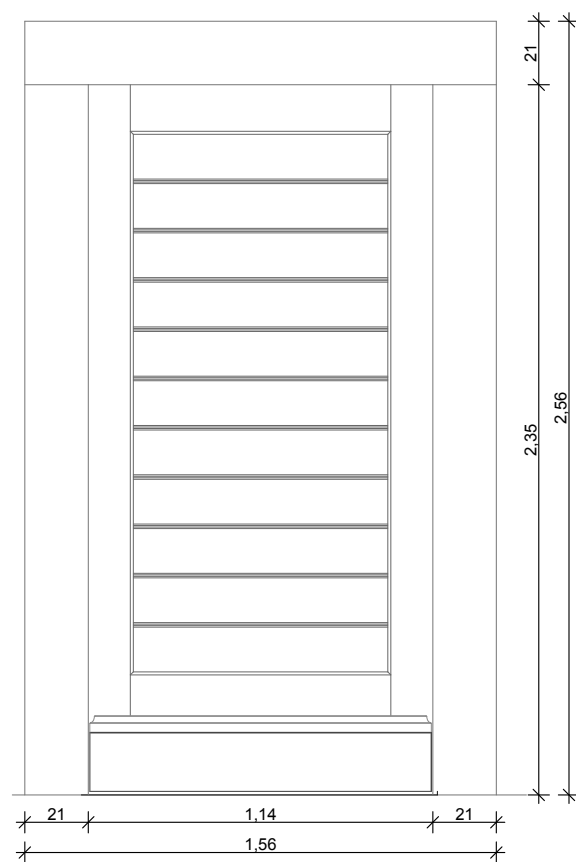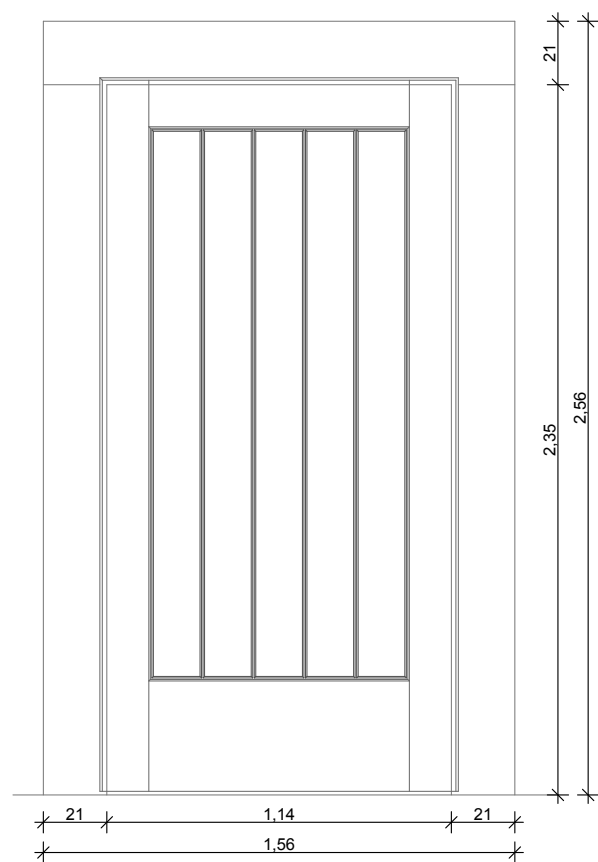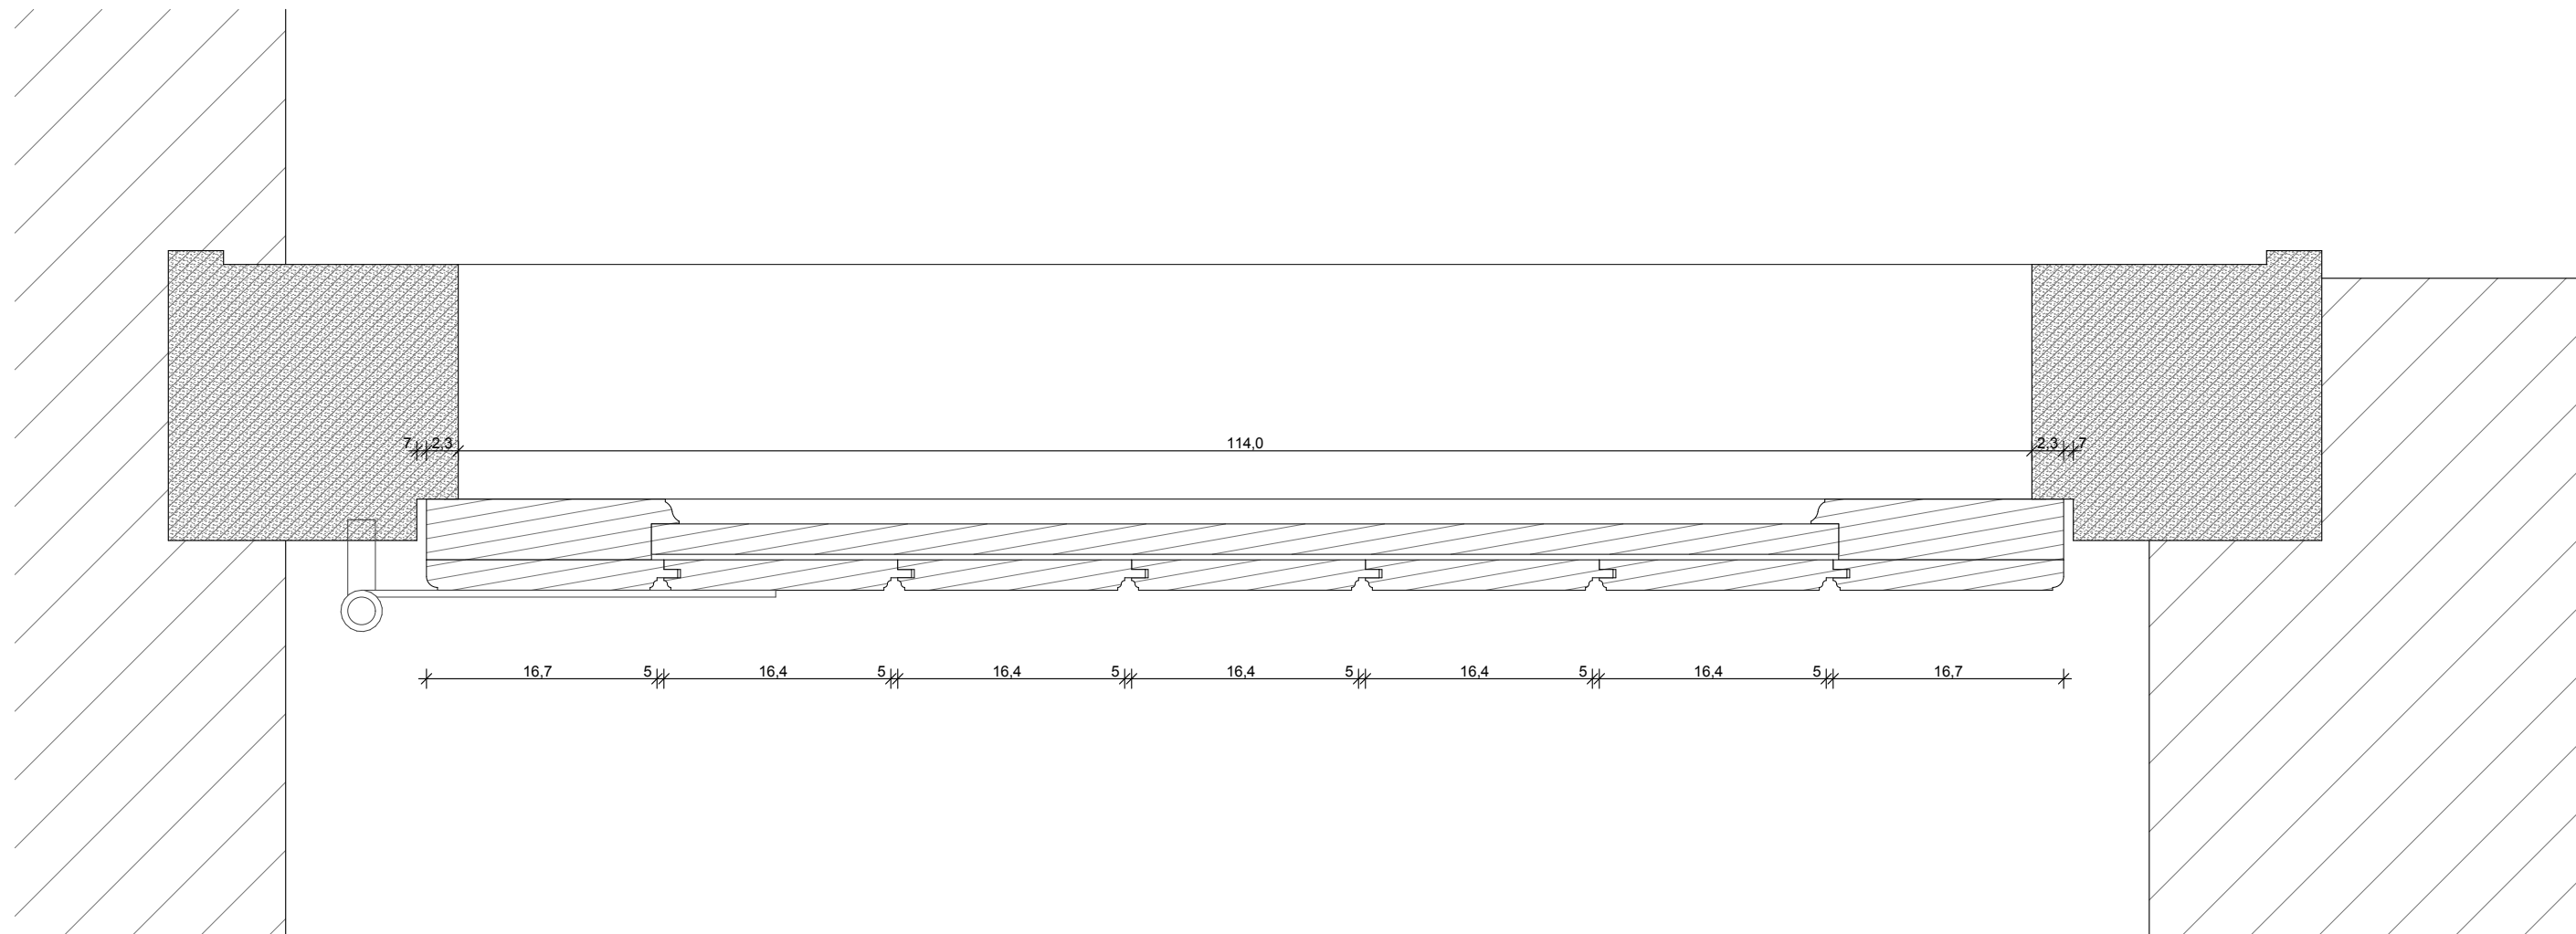


GÖDÖLLŐ VÁRKAPITÁNYI LAK 2100 Gödöllő, Szabadság út 2. (hrsz.: 5870) Építész: KRUPPA GÁBOR É1 01-1392	KIVITELI TERV - ÉPÍTÉSZ RÉSZLETRAJZOK	2017 szeptember
	XIX. típusú ajtó	M=1:5, 1:25 CS30

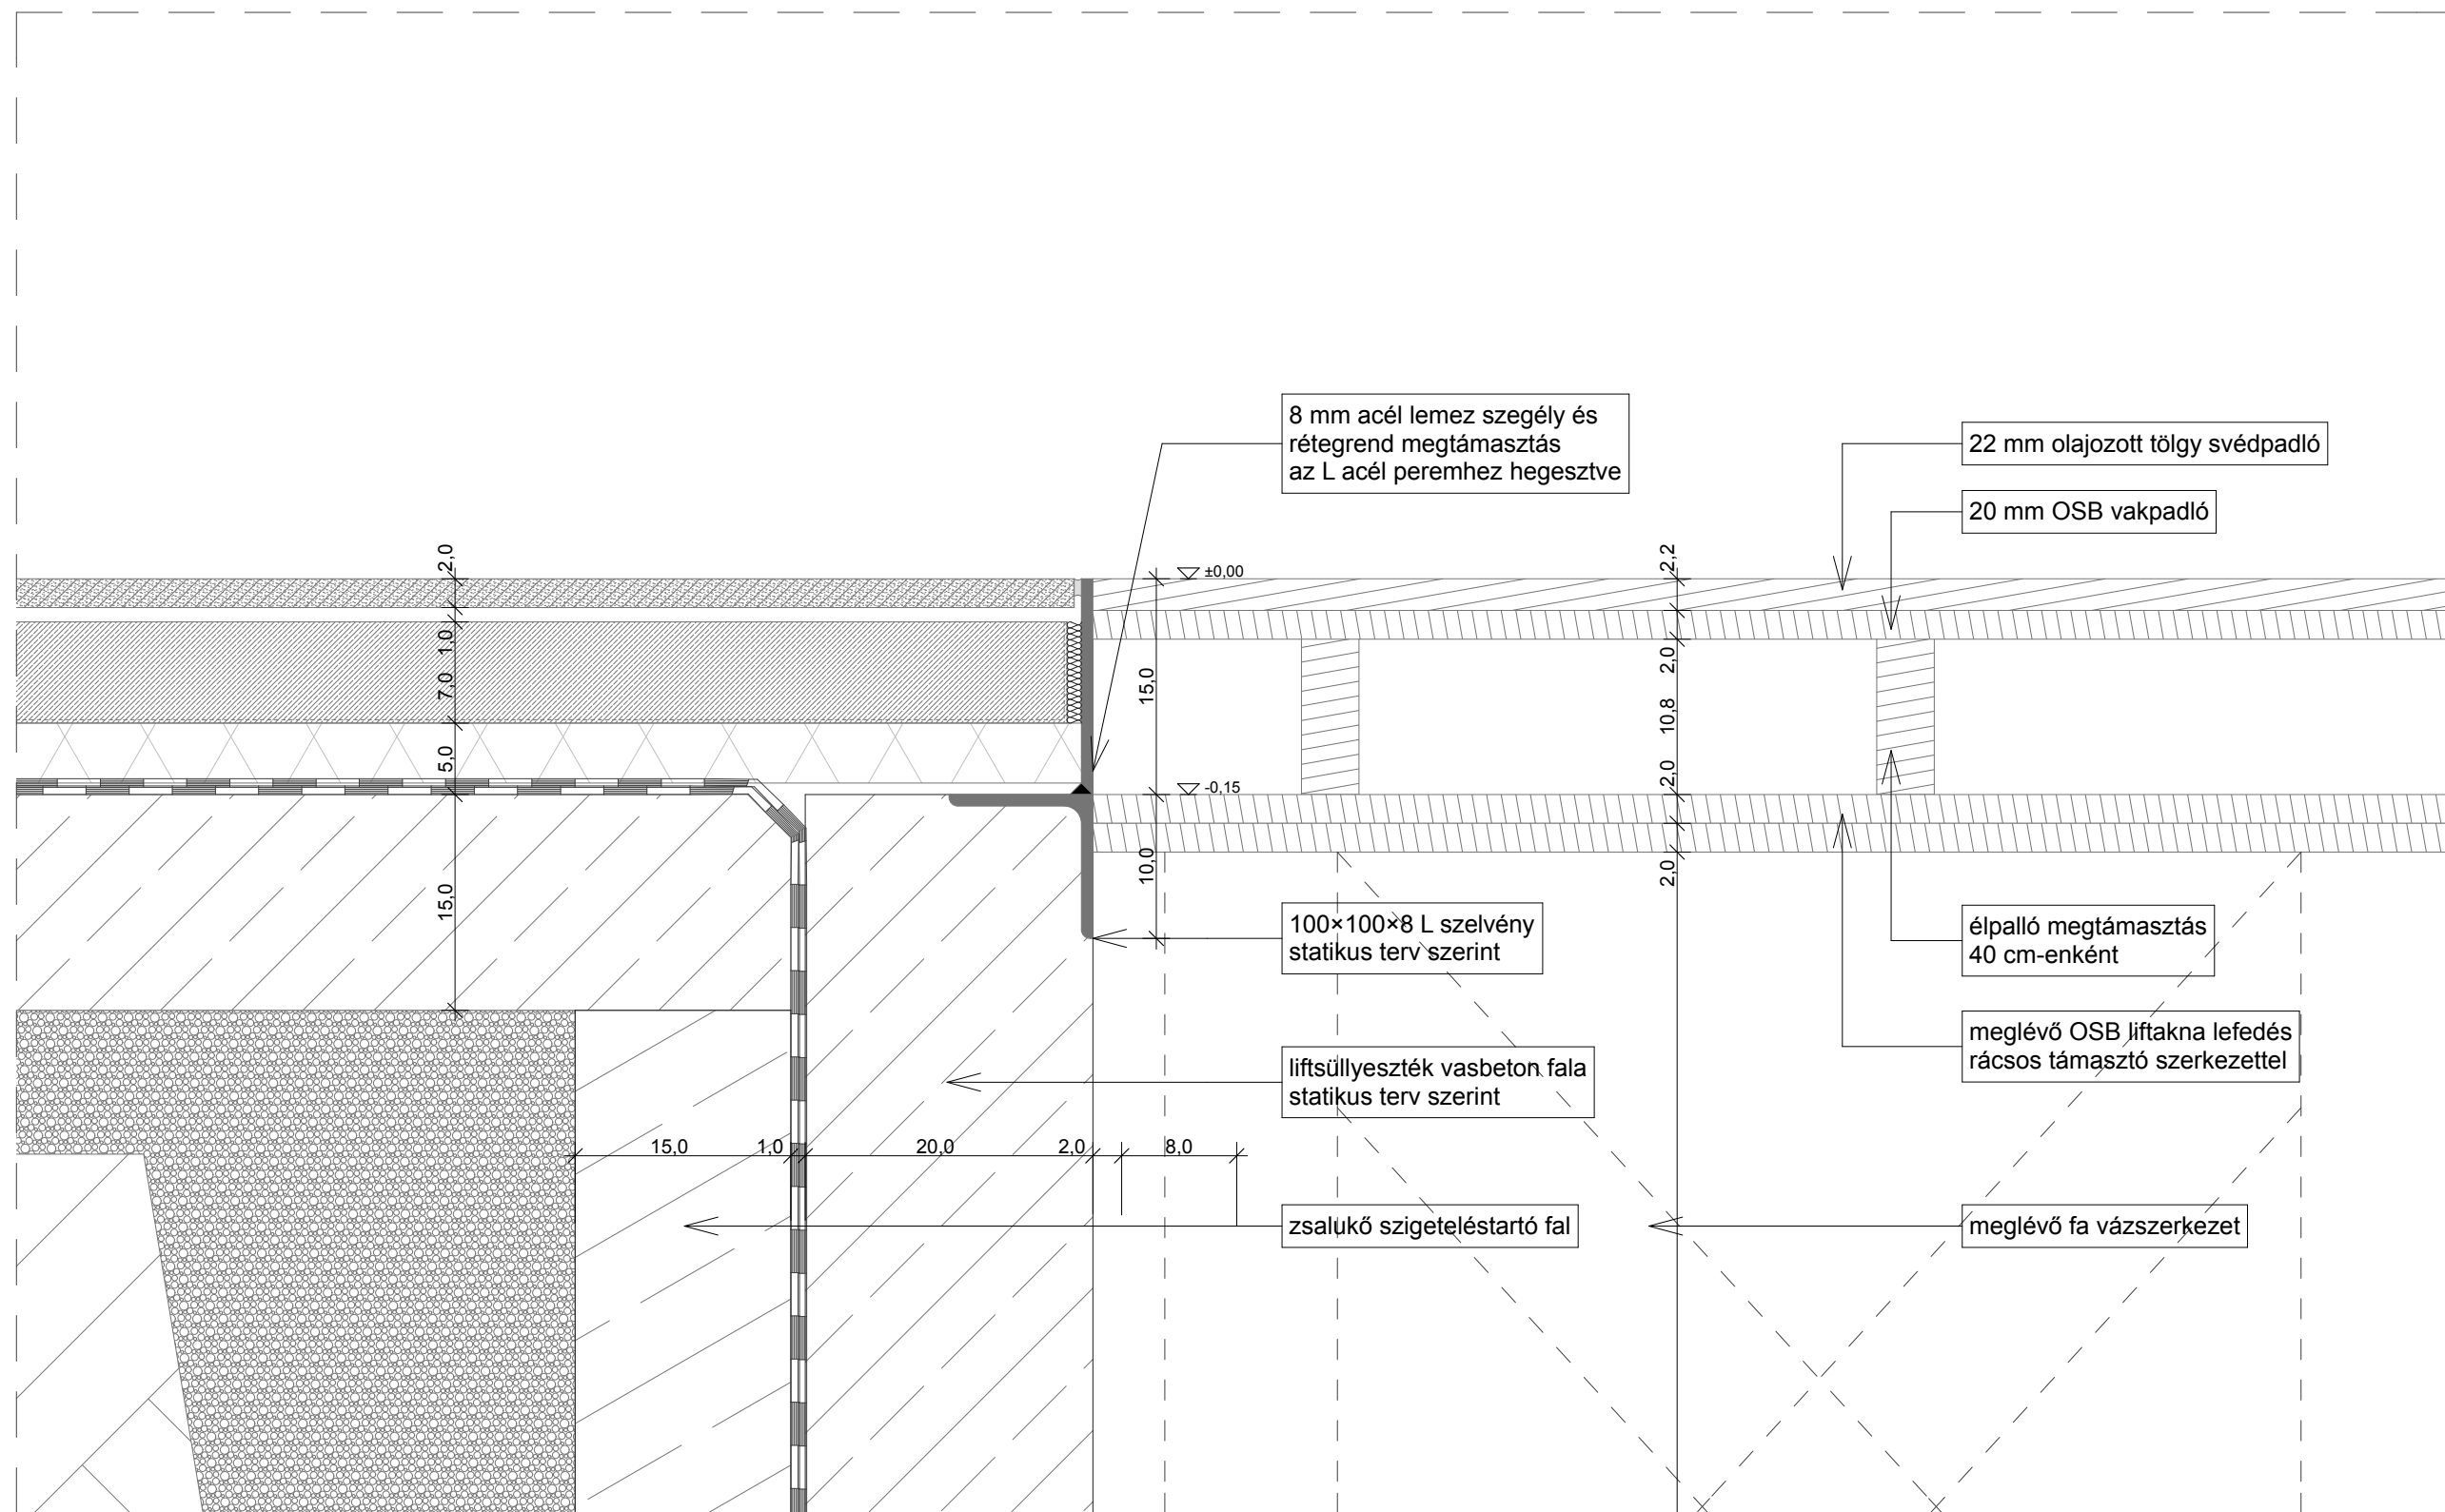


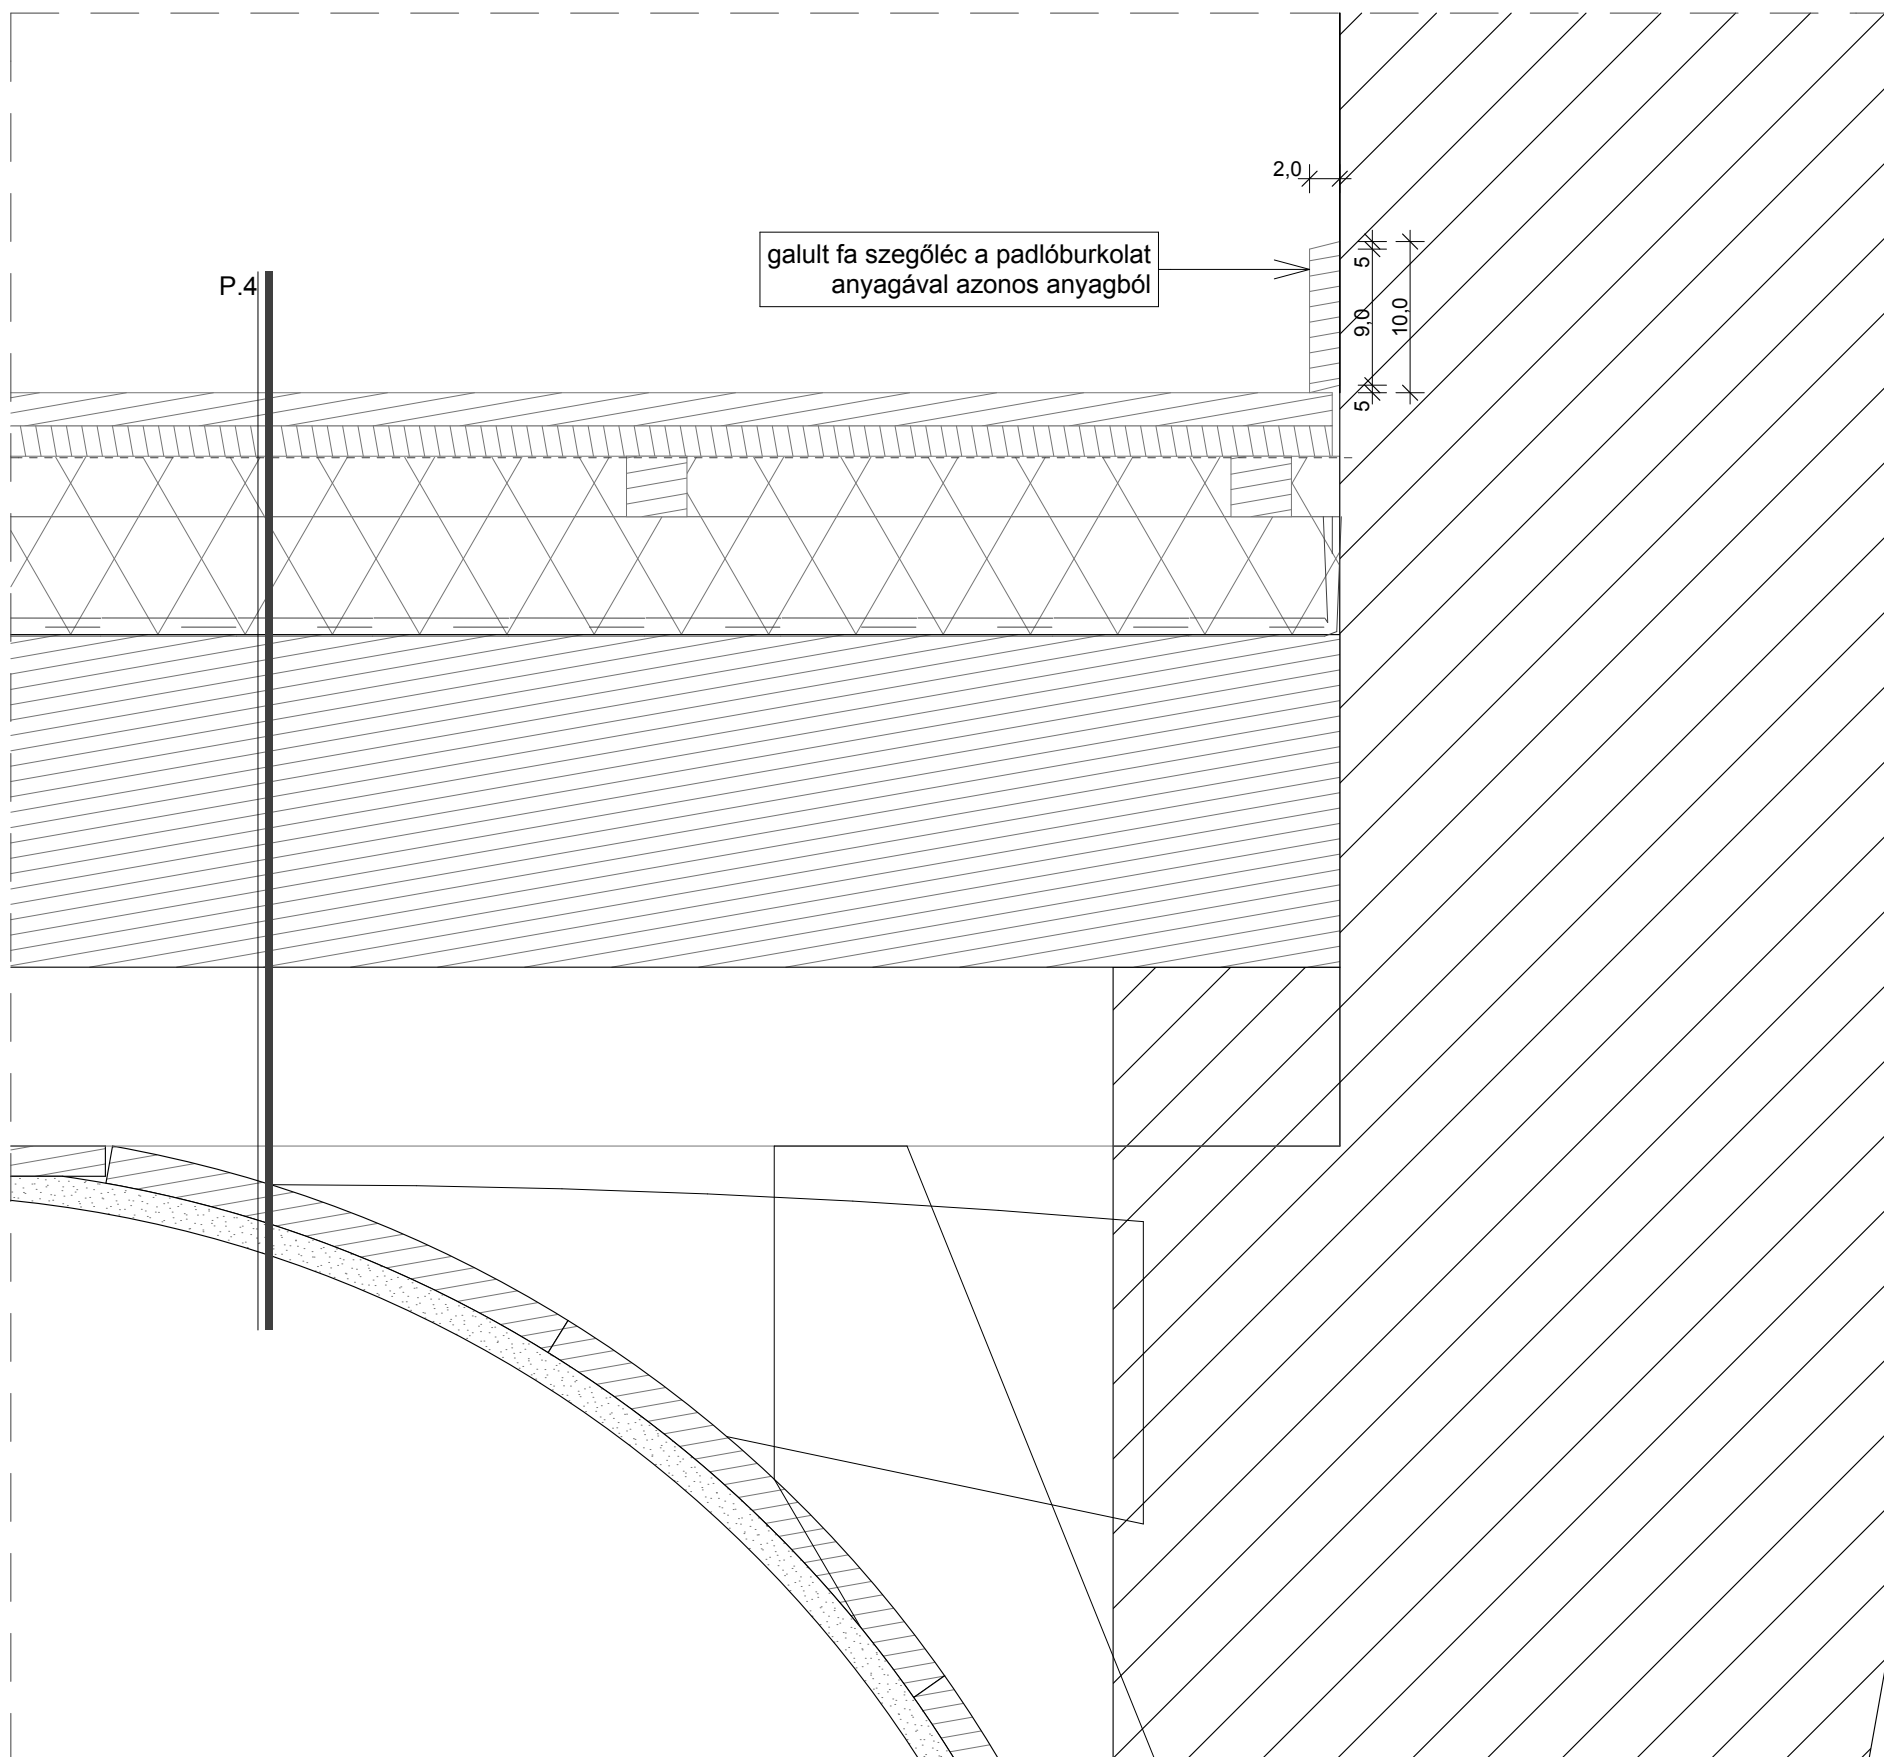


GÖDÖLLŐ VÁRKAPITÁNYI LAK 2100 Gödöllő, Szabadság út 2. (hrs.: 5870) Építész: KRUPPA GÁBOR É1 01-1392	KIVITELI TERV - ÉPÍTÉSZ RÉSZLETRAJZOK	2017 szeptember
	földszint feletti fa födém, fa padló és falcsatlakozás	M=1:5 <b>CS34</b>

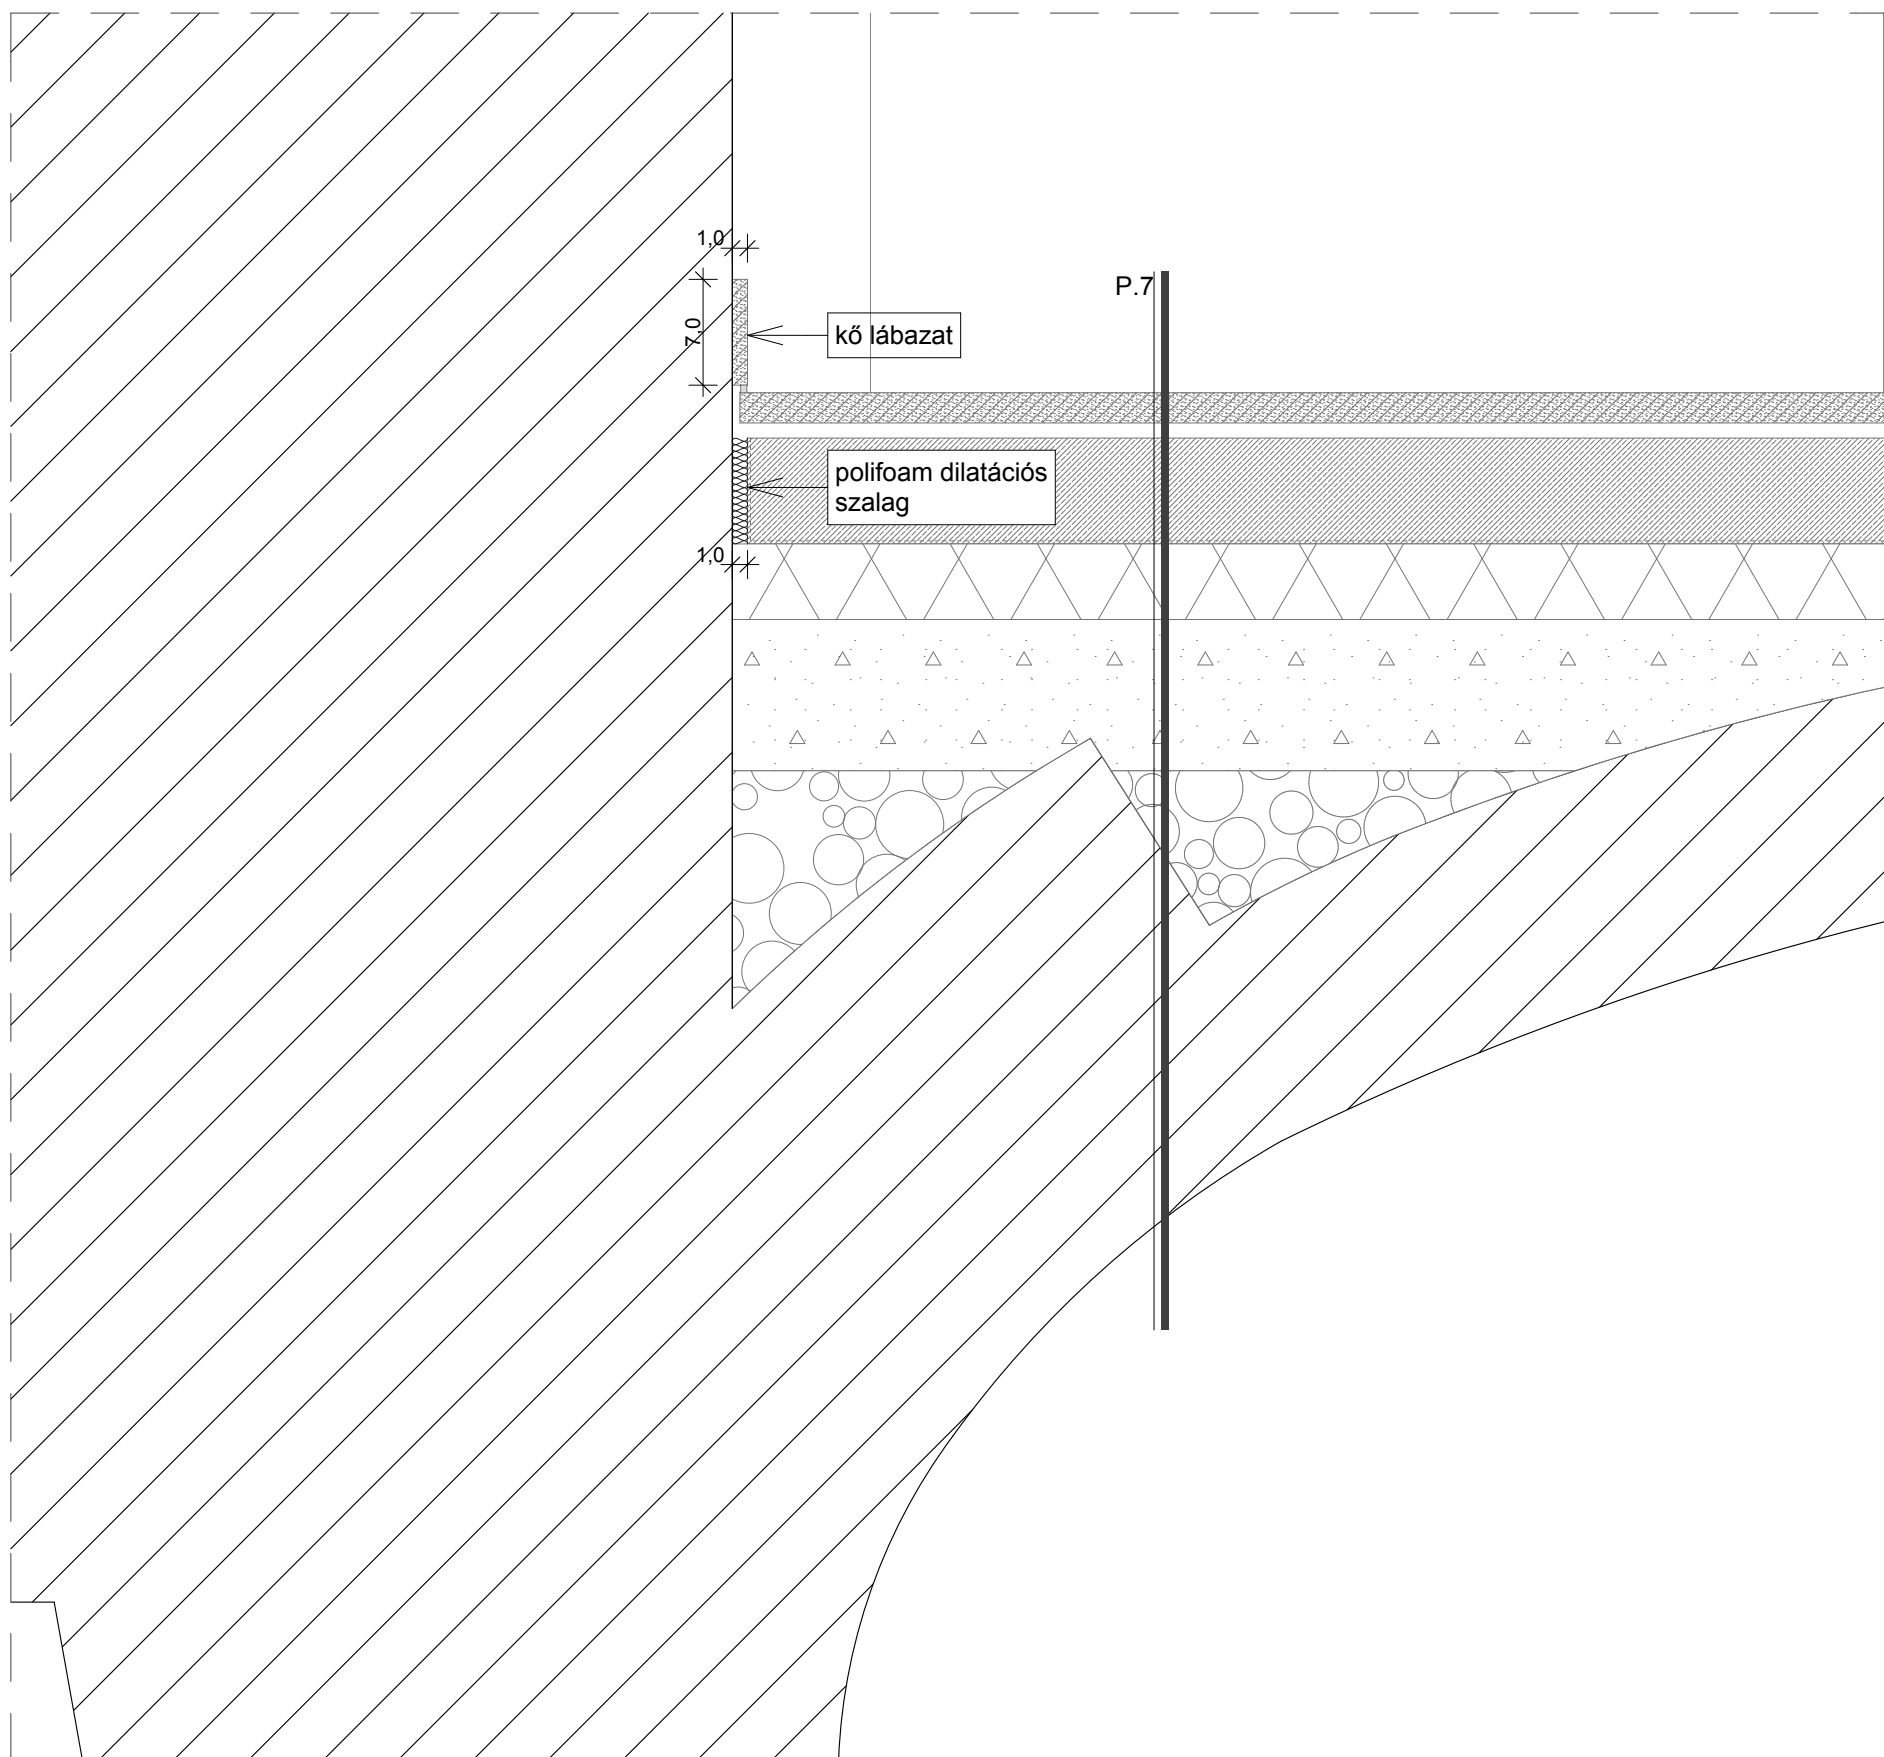

GÖDÖLLŐ VÁRKAPITÁNYI LAK 2100 Gödöllő, Szabadság út 2. (hrsz.: 5870) Építész: KRUPPA GÁBOR É1 01-1392	KIVITELI TERV - ÉPÍTÉS RÉSZLETRAJZOK	2017 szeptember
	földszint fölötti boltozott födém, kő padló és falcsatlakozás	M=1:5 <b>CS35</b>

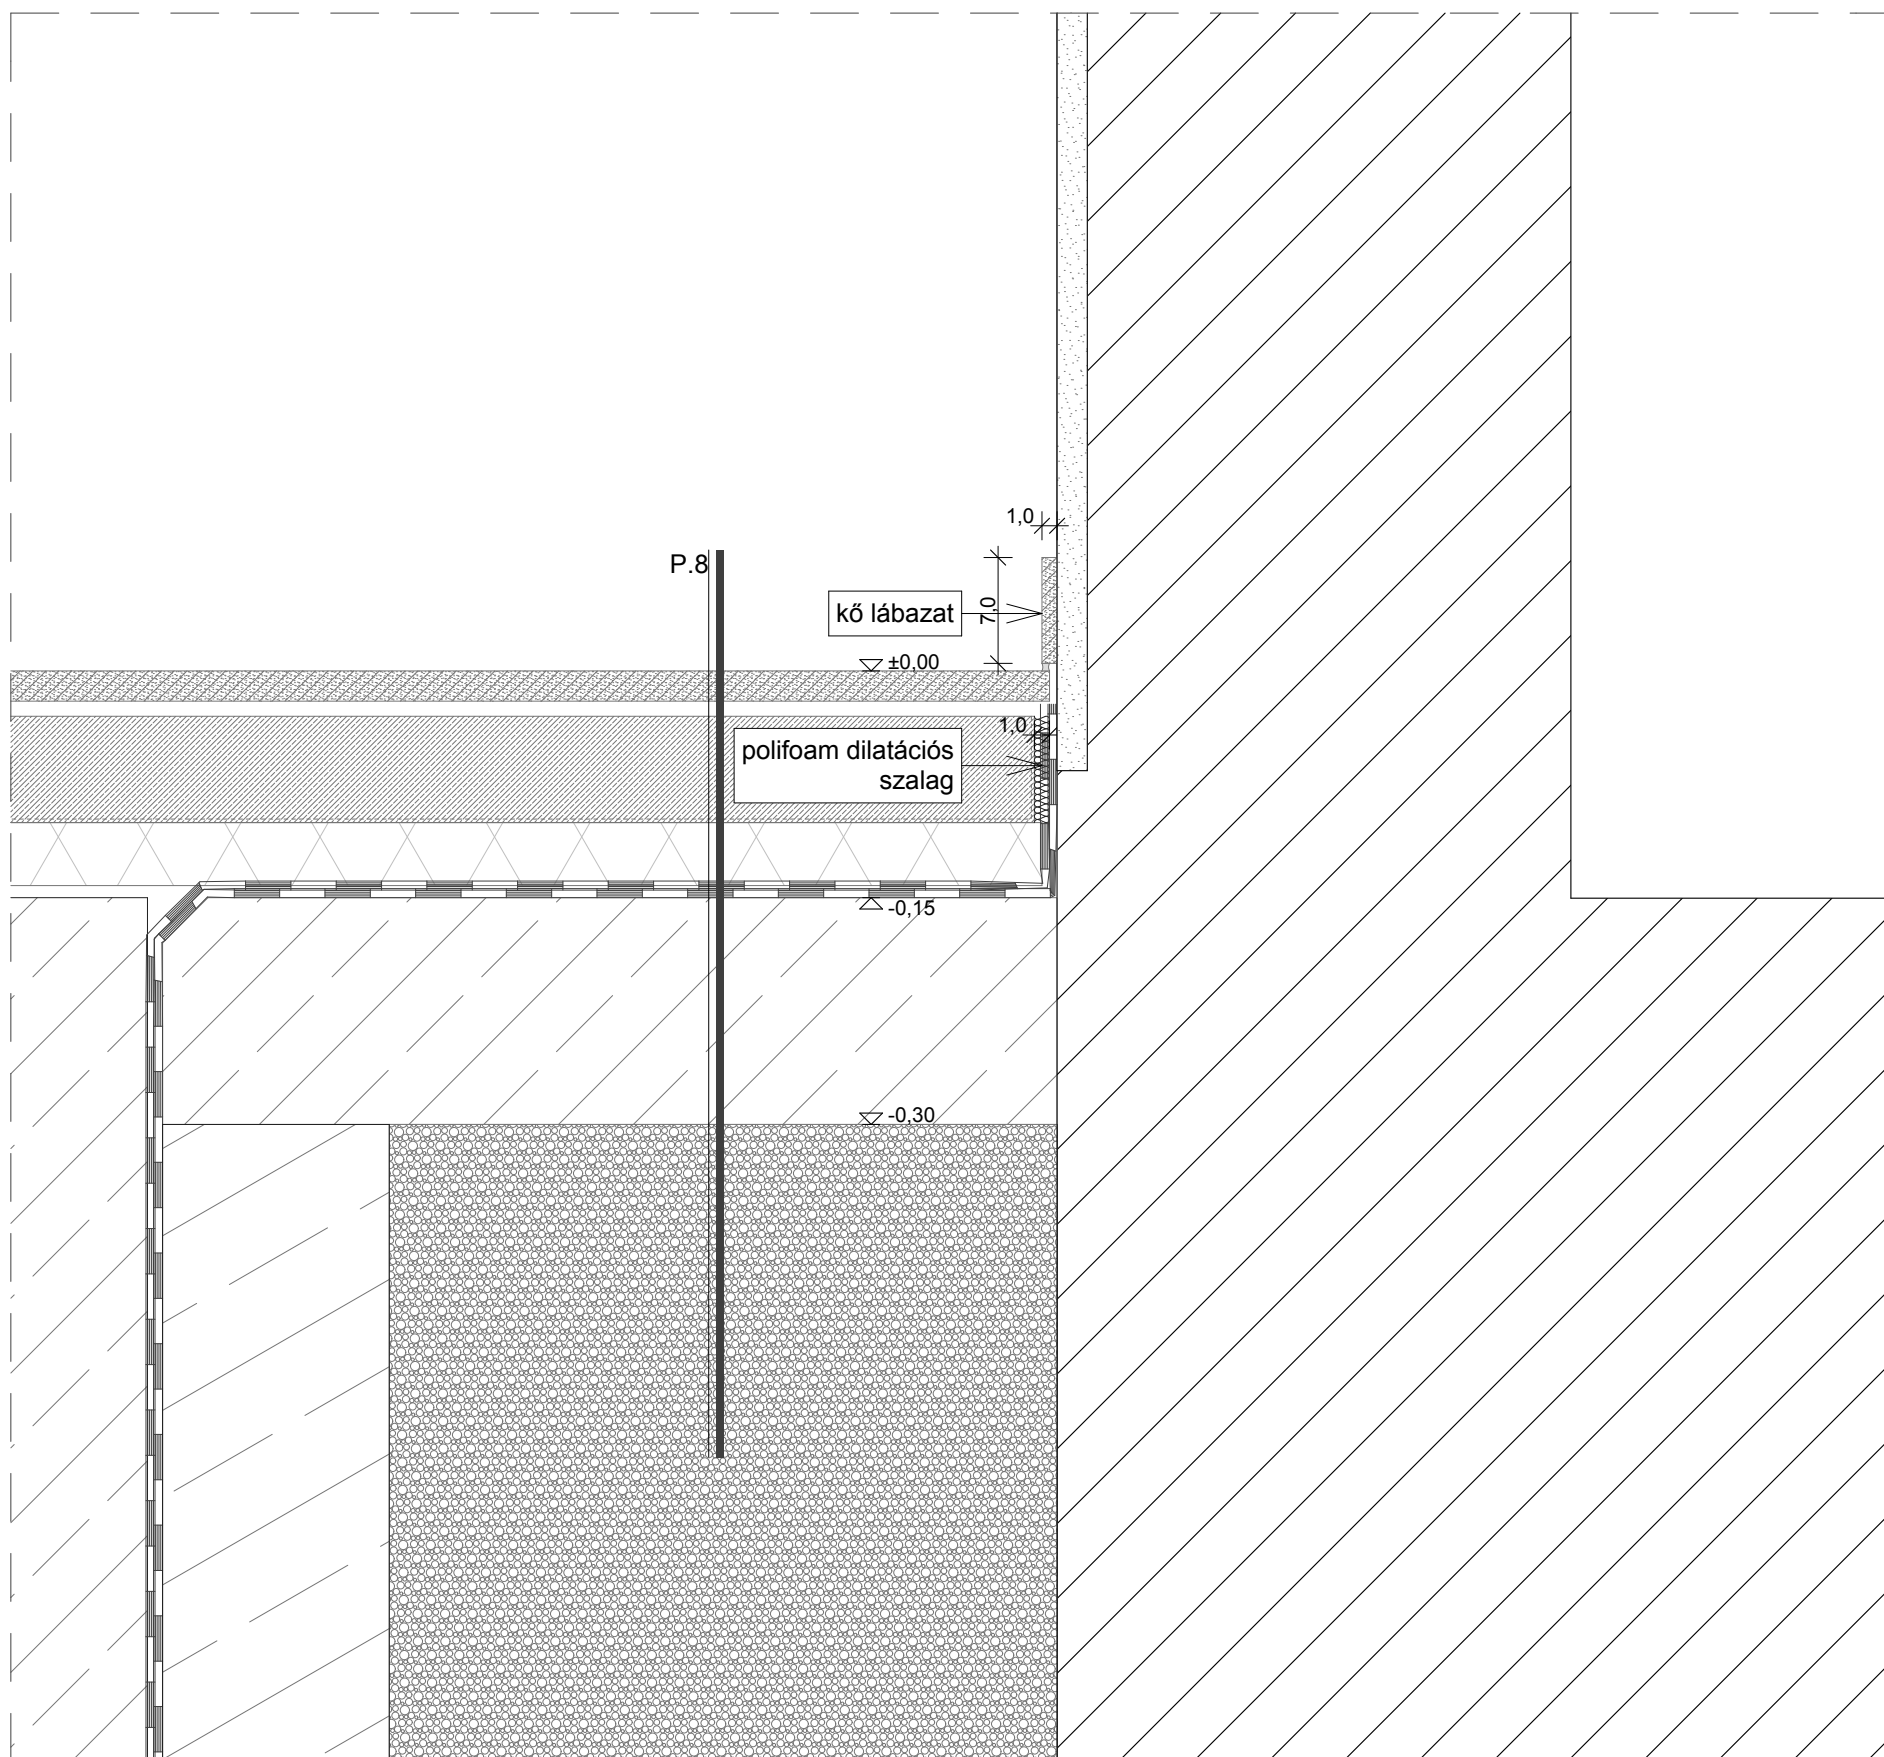


GÖDÖLLŐ VÁRKAPITÁNYI LAK 2100 Gödöllő, Szabadság út 2. (hrsz.: 5870) Építész: KRUPPA GÁBOR É1 01-1392	KIVITELI TERV - ÉPÍTÉSZ RÉSZLETRAJZOK	2017 szeptember
	földszinti padló kő burkolattal	M=1:5 CS36

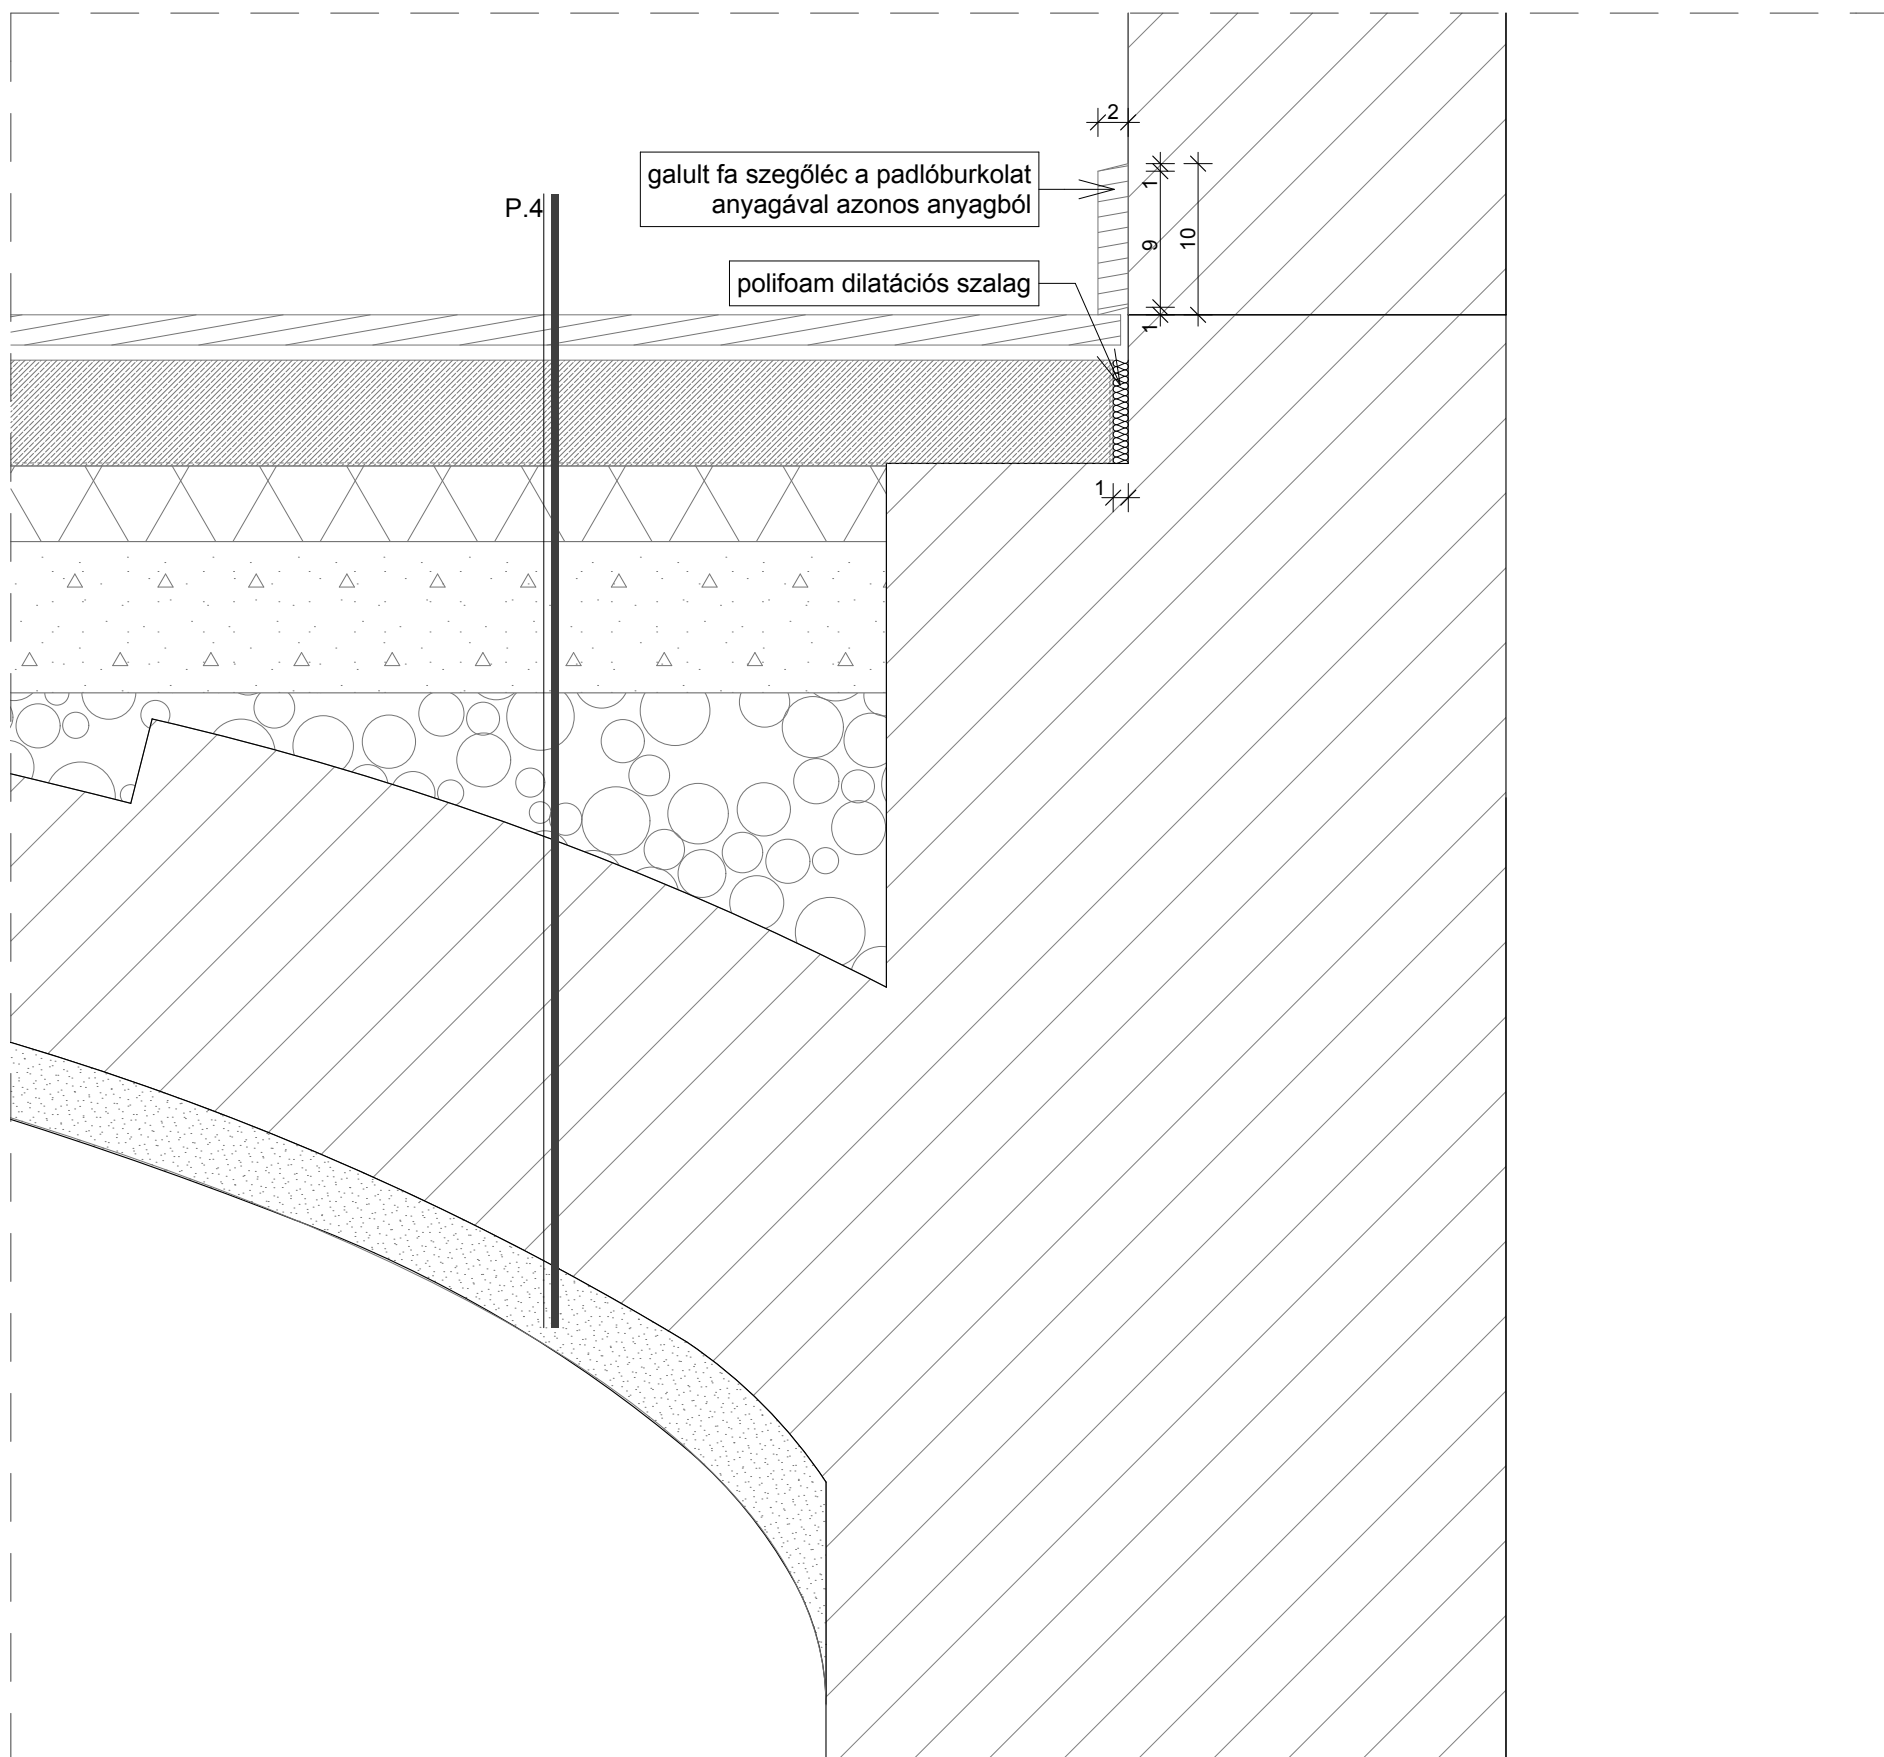


<p>GÖDÖLLŐ VÁRKAPITÁNYI LAK 2100 Gödöllő, Szabadság út 2. (hrsz.: 5870)</p> <p>Építész: KRUPPA GÁBOR É1 01-1392</p>	<p>KIVITELI TERV - ÉPÍTÉSZ RÉSZLETRAJZOK</p>	<p>2017 szeptember</p>
	<p>földszint fölötti boltozott födém, fa padló és falcsatlakozás</p>	<p>M=1:5</p>

CS37



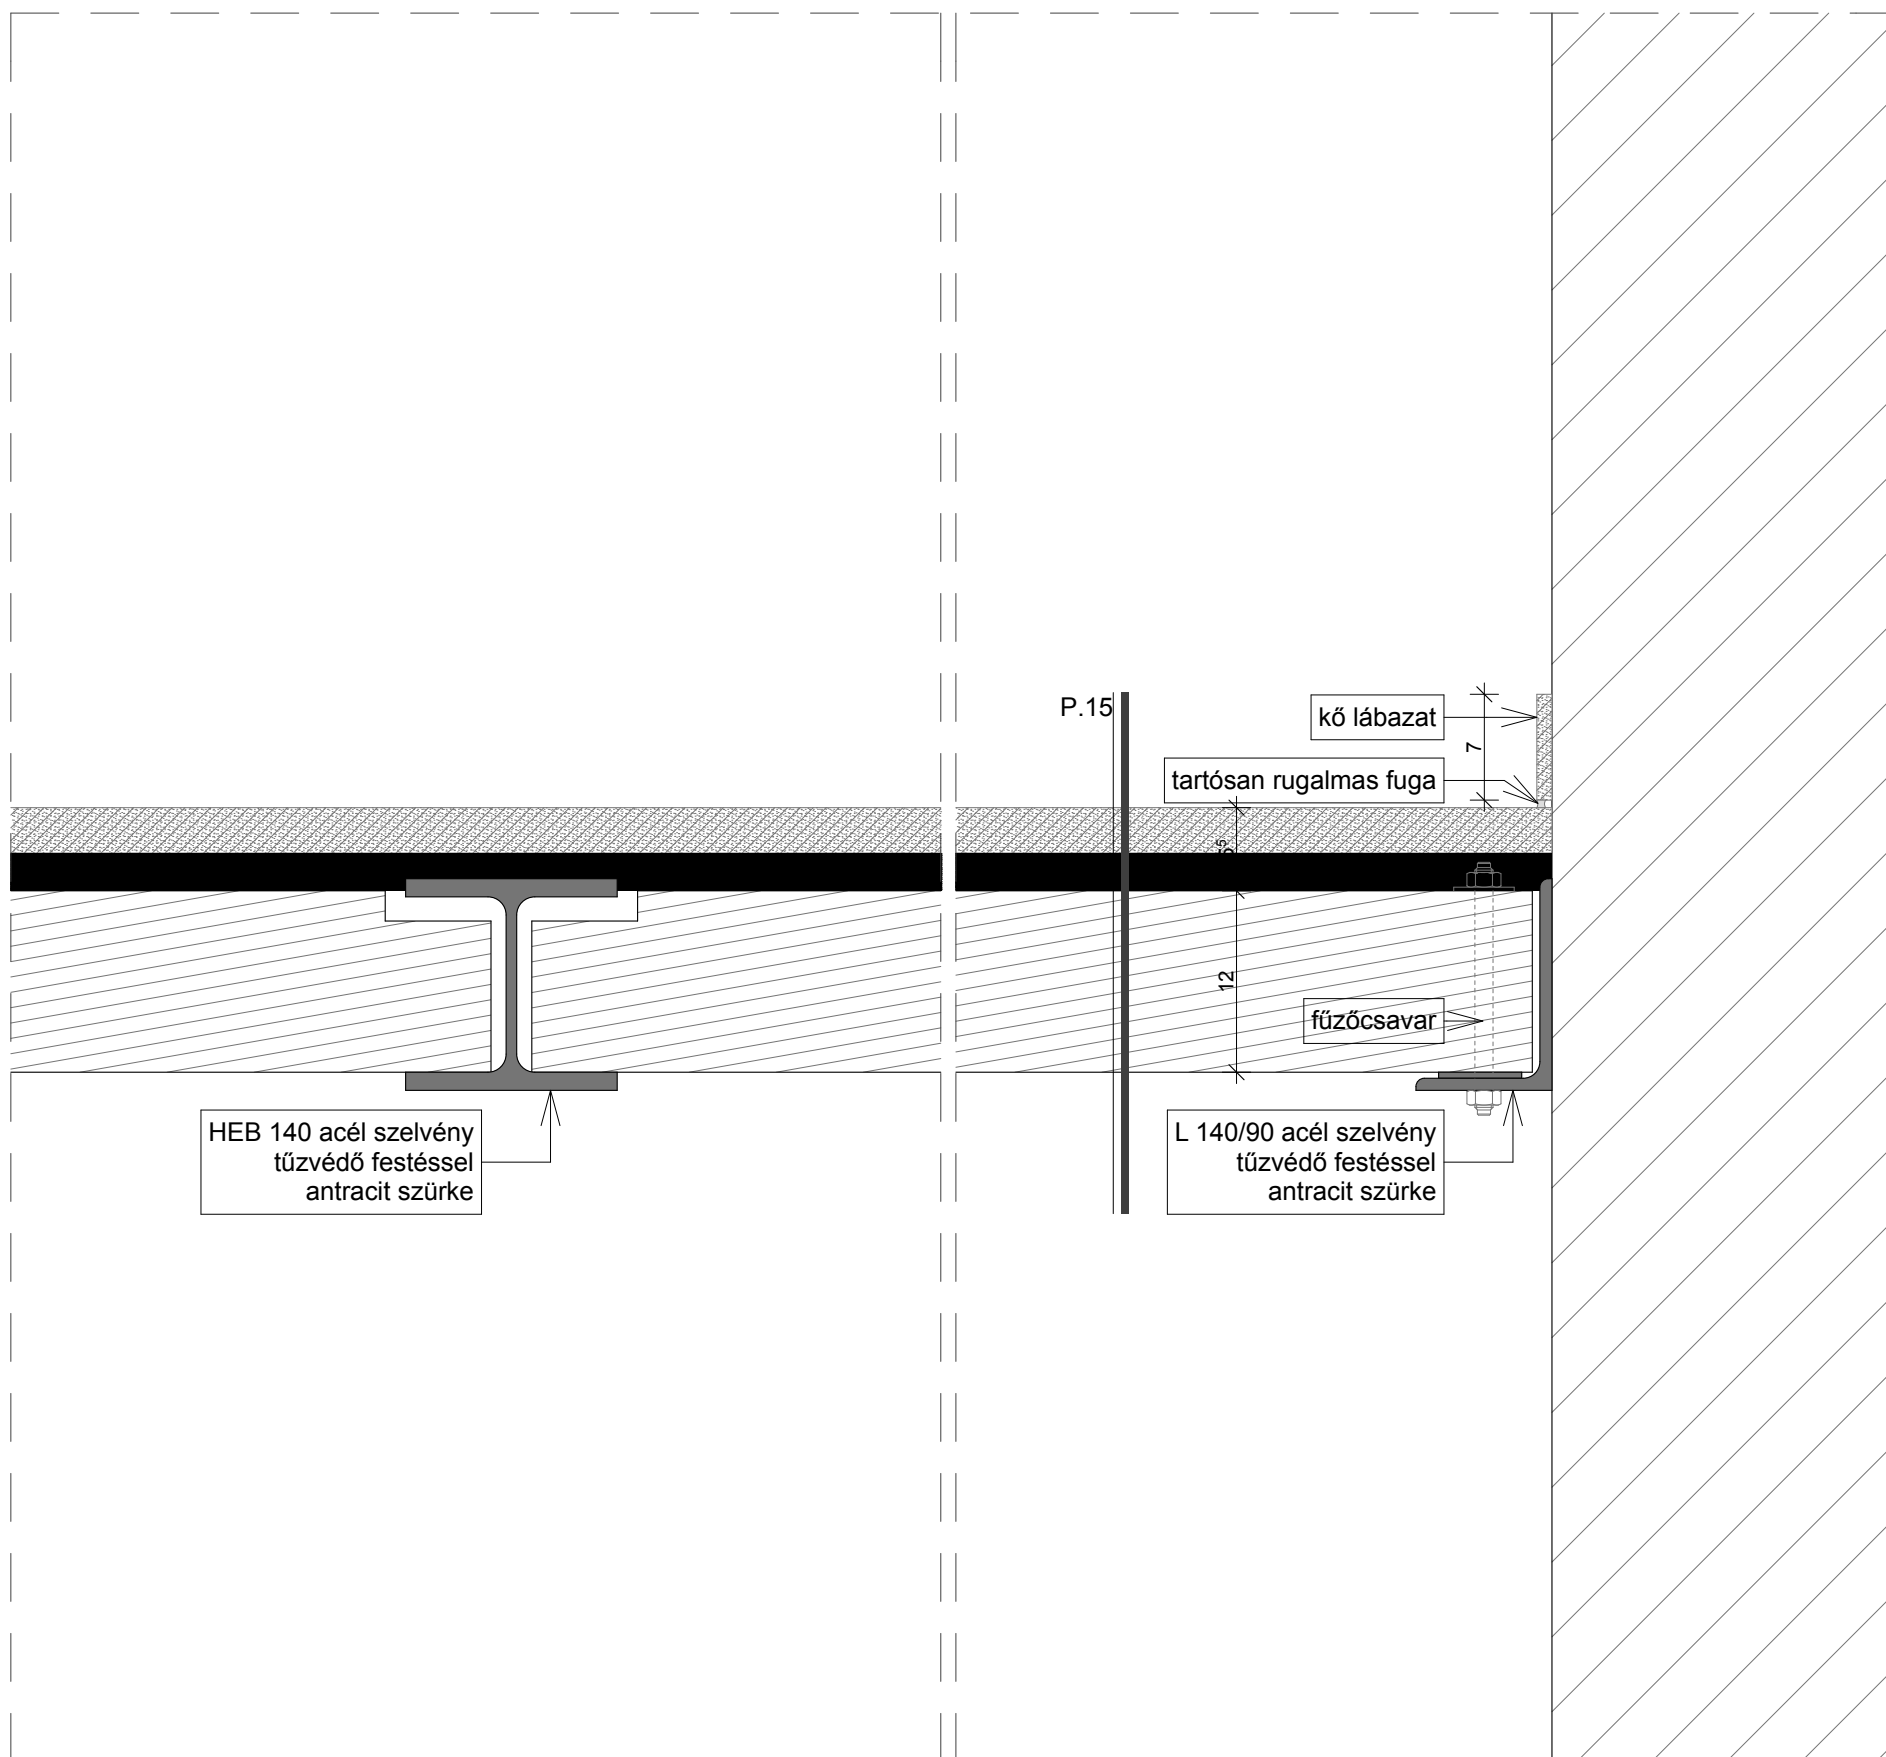

GÖDÖLLŐ VÁRKAPITÁNYI LAK 2100 Gödöllő, Szabadság út 2. (hrsz.: 5870) Építész: KRUPPA GÁBOR É1 01-1392	KIVITELI TERV - ÉPÍTÉSZ RÉSZLETRAJZOK	2017 szeptember
	lépcső pihenő	M=1:5 CS45

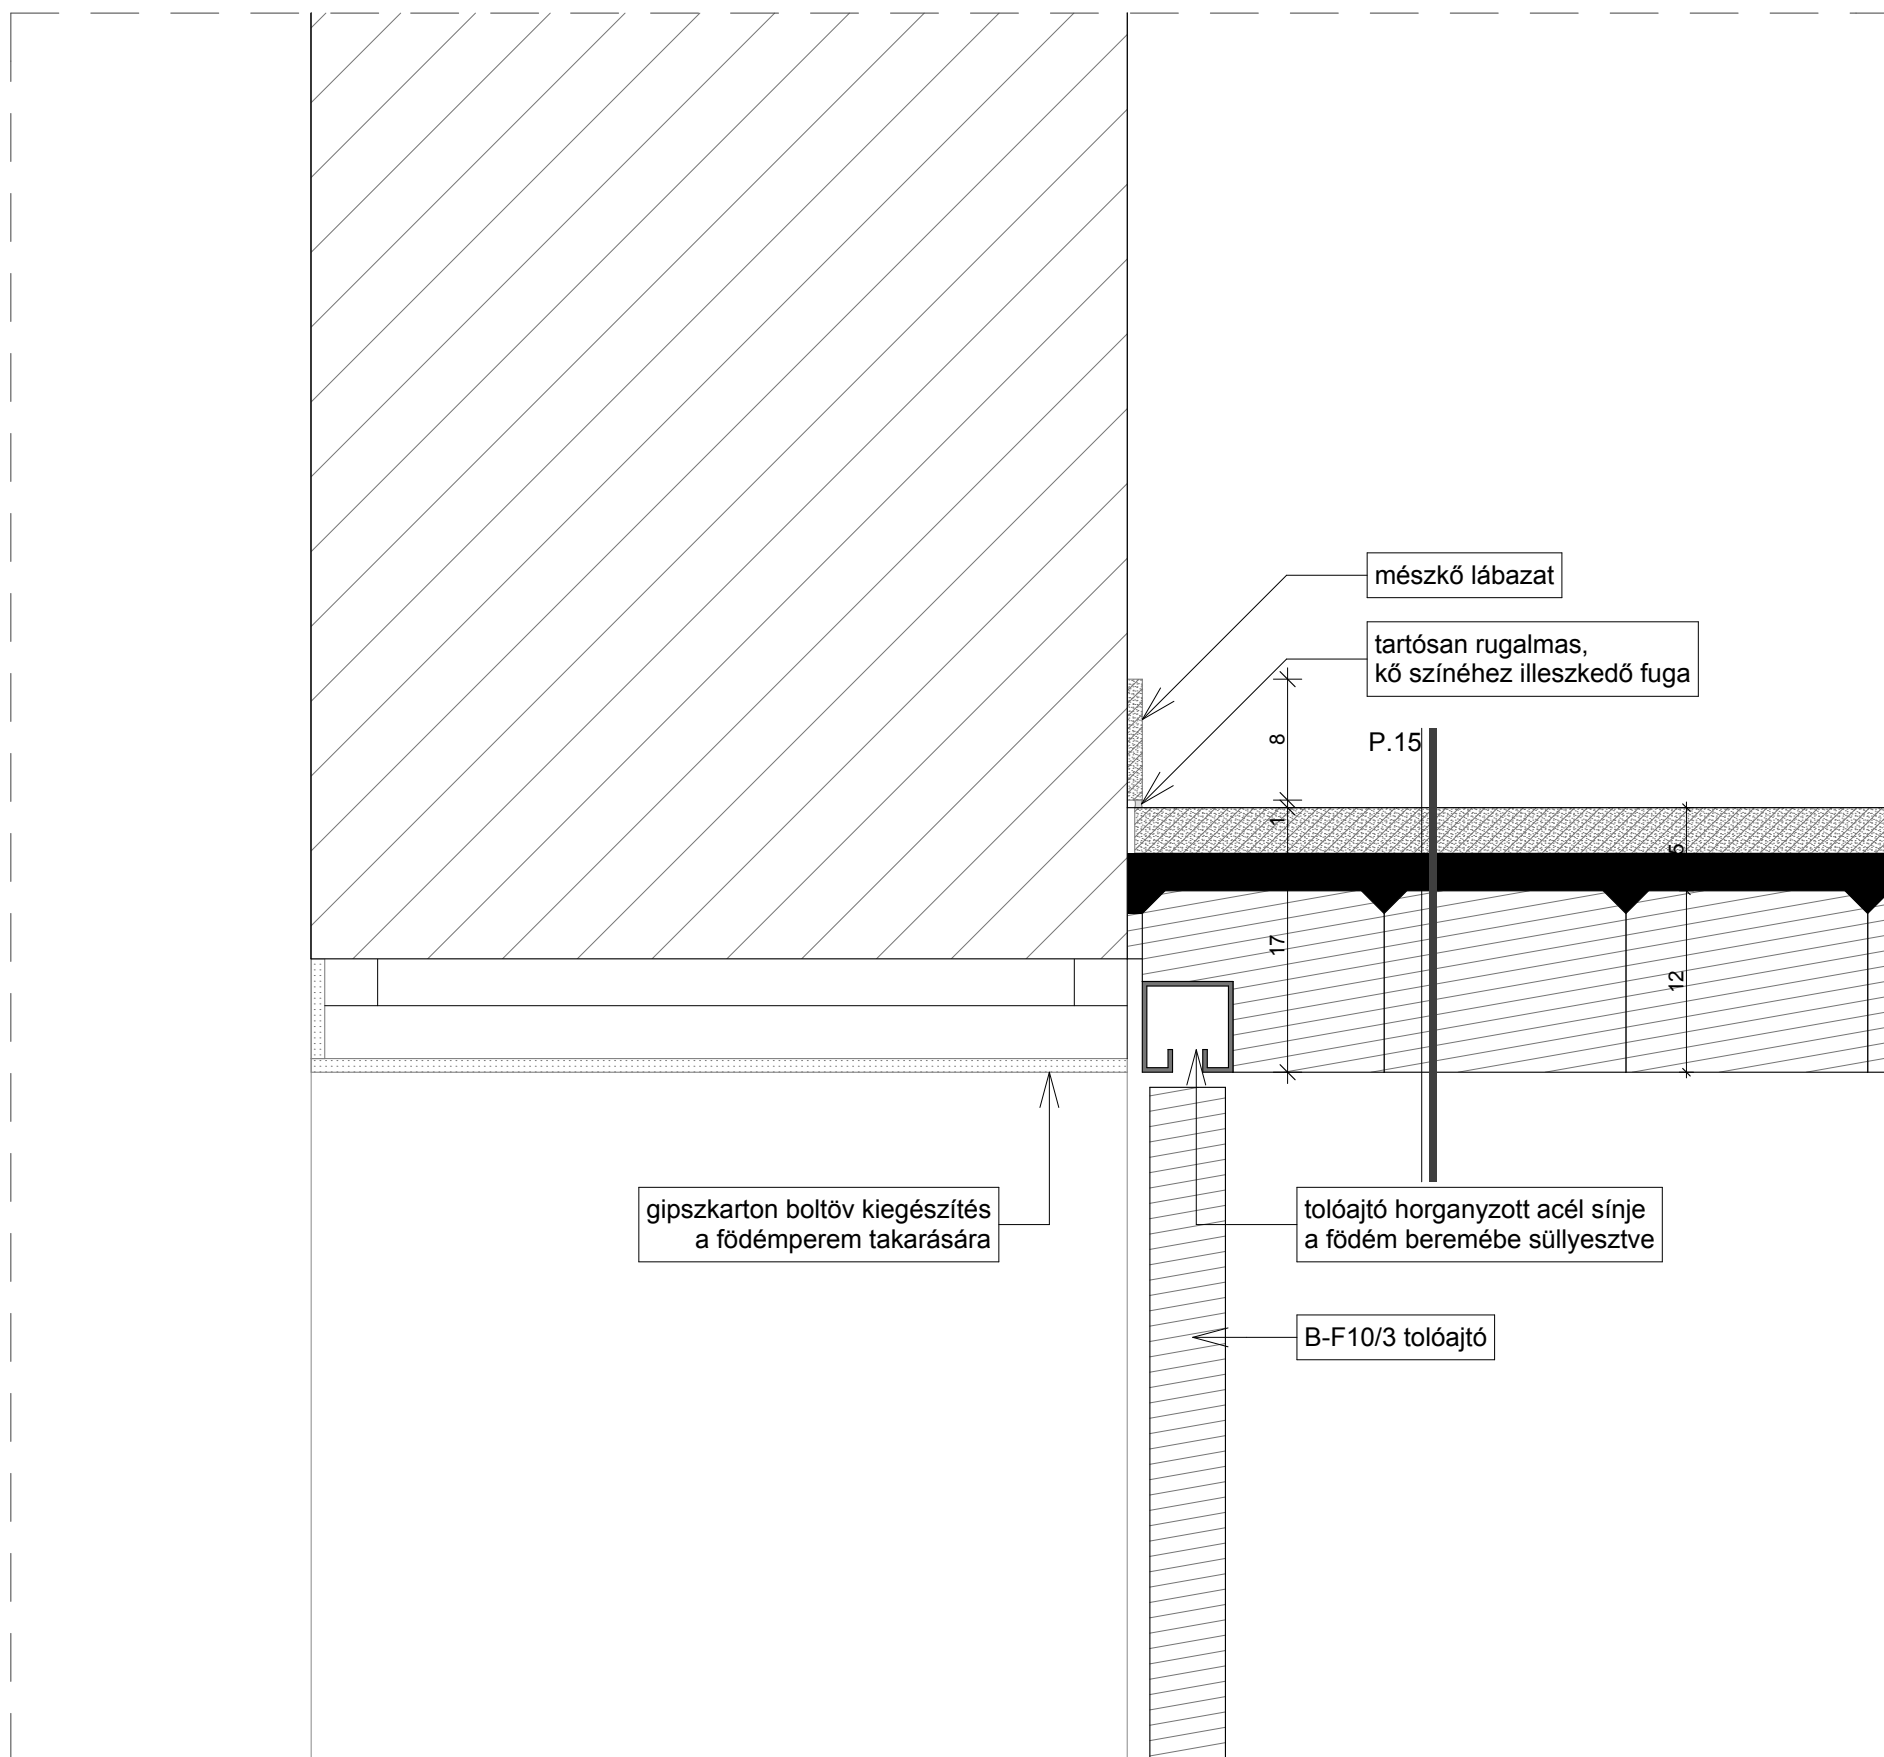

<p>GÖDÖLLŐ VÁRKAPITÁNYI LAK 2100 Gödöllő, Szabadság út 2. (hrsz.: 5870)</p>	<p>KIVITELI TERV - ÉPÍTÉS RÉSZLETRAJZOK</p>	<p>2017 szeptember</p>
<p>Építész: KRUPPA GÁBOR É1 01-1392</p>	<p>lépcső pihenő</p>	

CS46