


A méretek a helyszínen ellenőrizendőek!

A tervezett színeket a megrendelővel egyeztetni szükséges!

 <p>Tervező, Építő és Kereskedelmi Kft</p> <p>H-4400 Nyíregyháza, Selyem u. 21. T.: + 36 42 435 676 F.: + 36 42 435 677 E-mail: artvital@chello.hu Építész Kamarai Regisztrációs Száma: C-15-1062</p> 	ÜGYVEZETŐ IGAZGATÓ: ÉPÍTÉSZ VEZETŐ TERVEZŐ:  Végh József É1-15-0124	ÉPÍTÉSZ TERVEZŐ MUNKATÁRS:  Fábri Attila	ÉPÍTÉSZ TERVEZŐ MUNKATÁRS:  Csikai Tibor	MUNKASZÁM: T-4/2017	
	TÁJÉPÍTÉSZ TERVEZŐ:  Czernyinyák Attila K-15-0357	KÖZLEKEDÉS ÉS KÜLSŐ KÜZMŰ TERVEZŐ:  Orosz Tamás KÉK 15-0041 VZ-T 15-0041	ELEKTROMOS VEZETŐ TERVEZŐ:  Verba József V-T-15-0076		
	STATIKUS TERVEZŐ:  Németh Csaba TT-15-0629	ÉPÜLETGÉPÉSZ TERVEZŐ:  Fekete András G-15-0378	TŰZVÉDELMI SZAKÉRTŐ:  Rétközi Ferenc I-050/2012		
	REHABILITÁCIÓS SZAKÉRTŐ:  Pandula András É2-4338	ÖNTÖZÉS:  Fogarasi Lajos	MUNKAVÉDELEM:  Koszovác Tamás	DÁTUM: 2017. július	
	MEGRENDELŐ, ÉPÍTETŐ: GÖDÖLLŐ VÁROS ÖNKORMÁNYZATA (2100 Gödöllő, Szabadság tér 6.)				MÉRETARÁNY: M1:50
	LÉTESÍTMÉNY MEGNEVEZÉSE, HELYE: SZABADSÁG TÉR RENDEZÉSE A VÁROSHÁZA BONTÁSA UTÁN IRODA- ÉS KISZOLGÁLÓ ÉPÜLET				TERVFAJTA: kiviteli terv
	RAJZ MEGNEVEZÉSE: ASZTALOS KONSZIGNÁCIÓ				RAJZSZÁM: E-12

Alaprajzi jel:	44-01
Megnevezés:	Egyedi kialakítású konyhapult
Méret:	ábra szerint
Darabszám:	1 db
Nyitási irány:	-
Tokképzés	-
Fal anyag és vtg	-
Üvegezés	-
Vasalás	-
Mázolás	-
Küszöb	-
Megjegyzés	<p>Gyártás előtt helyszíni méretellenőrzés szükséges!</p> <p>Az anyagok, szerelvények a beruházóval kerüljenek egyeztetésre!</p> <p>A beépítendő mosogató mérete a helyének kivágása előtt egyeztetendő!</p>

A méretek cm-ben értendők

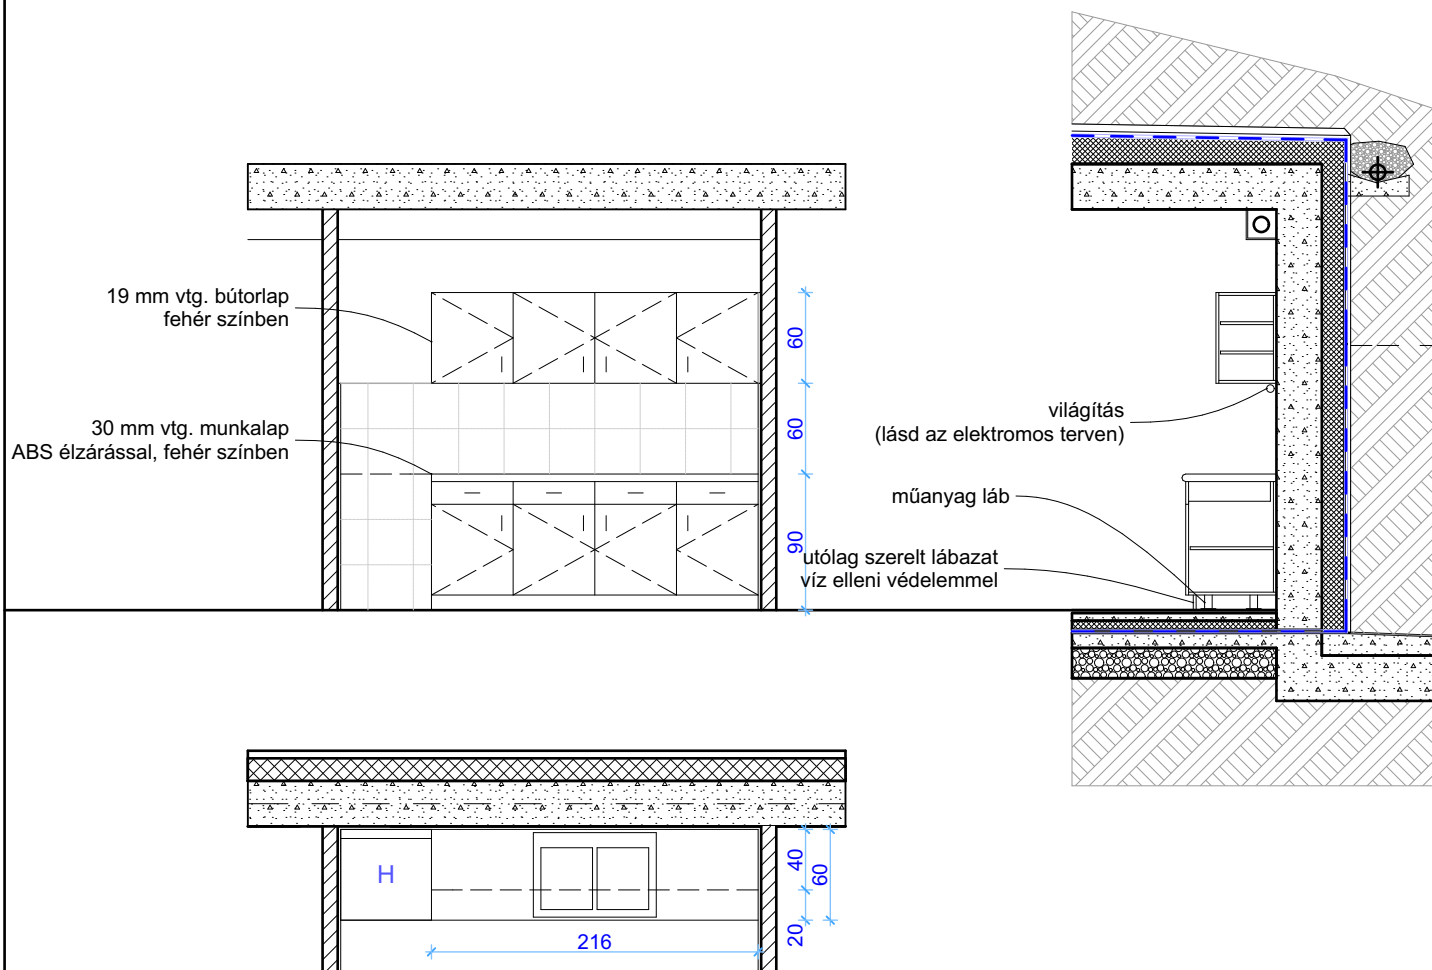



Alaprajzi jel:	44-02
Megnevezés:	Egyedi kialakítású kézmosó pult
Méret:	ábra szerint
Darabszám:	2 db (1 db jobbos + 1 db balos)
Nyitási irány:	-
Tokképzés	-
Fal anyag és vtg	-
Üvegezés	-
Vasalás	-
Mázolás	-
Küszöb	-
Megjegyzés	Gyártás előtt helyszíni méretellenőrzés szükséges! Az anyagok, szerelvények a beruházóval kerüljenek egyeztetésre! A beépítendő mosdó mérete a helyének kivágása előtt egyeztetendő!

A méretek cm-ben értendők

tükör a vízszigetelő vakolatra ragasztva
körben szilikon tömítéssel



30 mm vtg. munkalap
ABS élzárással, fehér színben

19 mm vtg. bútorlap
fehér színben

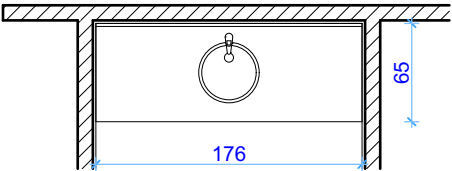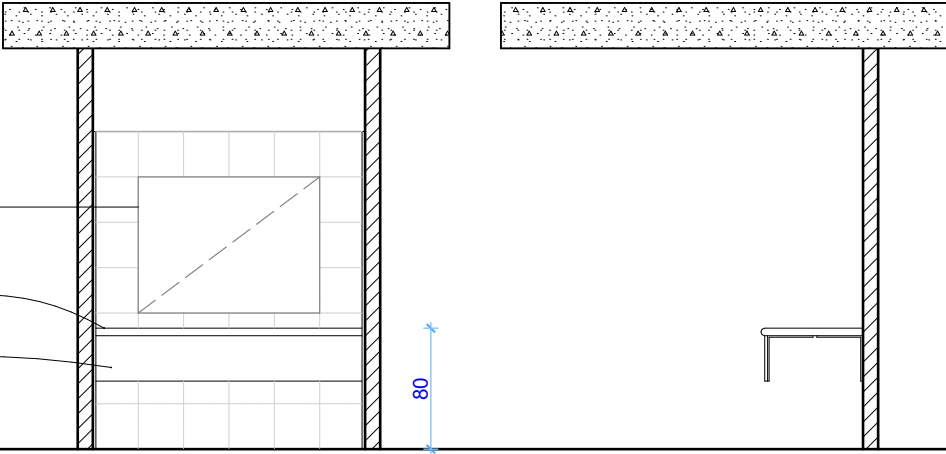

Alaprajzi jel:	44-03
Megnevezés:	Egyedi kialakítású kézmosó pult
Méret:	ábra szerint
Darabszám:	2 db (1 db jobbos + 1 db balos)
Nyitási irány:	-
Tokképzés	-
Fal anyag és vtg	-
Üvegezés	-
Vasalás	-
Mázolás	-
Küszöb	-
Megjegyzés	Gyártás előtt helyszíni méretellenőrzés szükséges! Az anyagok, szerelvények a beruházóval kerüljenek egyeztetésre! A beépítendő mosdó mérete a helyének kivágása előtt egyeztetendő!

A méretek cm-ben értendők

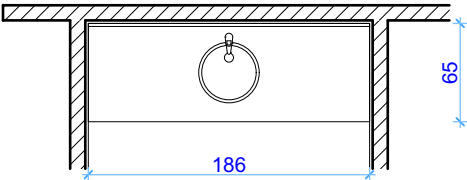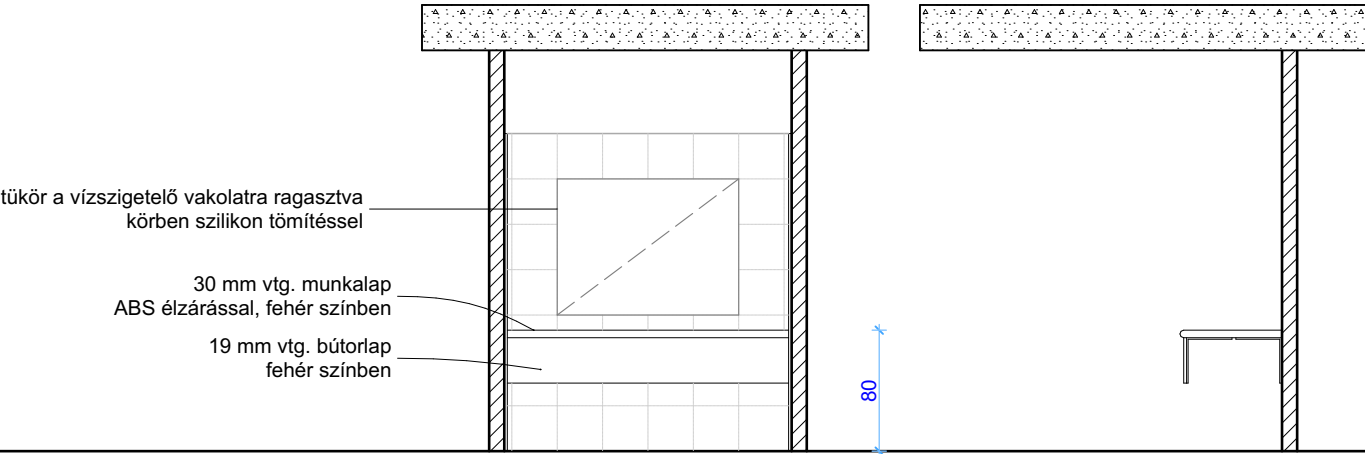

Alaprajzi jel:	44-04
Megnevezés:	Egyedi kialakítású pelenkázó pult
Méret:	ábra szerint
Darabszám:	1 db
Nyitási irány:	-
Tokképzés	-
Fal anyag és vtg	-
Üvegezés	-
Vasalás	-
Mázolás	-
Küszöb	-
Megjegyzés	Gyártás előtt helyszíni méretellenőrzés szükséges! Az anyagok, szerelvények a beruházóval kerüljenek egyeztetésre! A beépítendő mosdó mérete a helyének kivágása előtt egyeztetendő!

A méretek cm-ben értendők

