



A méretek a helyszínen ellenőrizendőek!

A tervezett színeket a megrendelővel egyeztetni szükséges!

 <p>Tervező, Építő és Kereskedelmi Kft</p> <p>H-4400 Nyíregyháza, Selyem u. 21. T.: + 36 42 435 676 F.: + 36 42 435 677 E-mail: artvital@chello.hu Építész Kamarai Regisztrációs Száma: C-15-1062</p> 	ÜGYVEZETŐ IGAZGATÓ: ÉPÍTÉSZ VEZETŐ TERVEZŐ:   Végh József      É1-15-0124	ÉPÍTÉSZ TERVEZŐ MUNKATÁRS:   Fábri Attila	ÉPÍTÉSZ TERVEZŐ MUNKATÁRS:   Csikai Tibor	MUNKASZÁM: T-4/2017	
	TÁJÉPÍTÉSZ TERVEZŐ:   Czernyinyák Attila      K-15-0357	KÖZLEKEDÉS ÉS KÜLSŐ KÜZMŰ TERVEZŐ:   Orosz Tamás      KÉK 15-0041 VZ-T 15-0041	ELEKTROMOS VEZETŐ TERVEZŐ:   Verba József      V-T-15-0076		
	STATIKUS TERVEZŐ:   Németh Csaba      TT-15-0629	ÉPÜLETGÉPÉSZ TERVEZŐ:   Fekete András      G-15-0378	TŰZVÉDELMI SZAKÉRTŐ:   Rétközi Ferenc      I-050/2012		
	REHABILITÁCIÓS SZAKÉRTŐ:   Pandula András      É2-4338	ÖNTÖZÉS:   Fogarasi Lajos	MUNKAVÉDELEM:   Koszovác Tamás	DÁTUM: 2017. július	
	MEGRENDELŐ, ÉPÍTETŐ:  <b>GÖDÖLLŐ VÁROS ÖNKORMÁNYZATA</b> (2100 Gödöllő, Szabadság tér 6.)				MÉRETARÁNY: M1:50
	LÉTESÍTMÉNY MEGNEVEZÉSE, HELYE: <b>SZABADSÁG TÉR RENDEZÉSE A VÁROSHÁZA BONTÁSA UTÁN</b> <b>IRODA- ÉS KISZOLGÁLÓ ÉPÜLET</b>				TERVFAJTA: kiviteli terv
	RAJZ MEGNEVEZÉSE:  <b>LAKATOS KONSZIGNÁCIÓ</b>				RAJZSZÁM:  <b>E-13</b>


Alaprajzi jel:	45-01
Megnevezés:	SCHÜCO típusú alumínium homlokzati portálszerkezet, grafitszürke színben, porfestett felületképzéssel
Méret:	4500/2650
Darabszám:	1 db
Nyitási irány:	balra nyíló kétoldali fix oldalvilágítókkal, fix felülvilágítóval, bukó ablakszárnnyal
Tokképzés	SCHÜCO alumínium tok 3 oldalon tömítőprofil jóminőségű EPDM-ből, felhegesztett alsópántok valamint mindkét oldalon dupla rögzítőkörmök, melyek tiplivel, szöggel erősíthetők fel vagy befalazhatók
Fal anyag és vtg	POROTHERM 44 teherhordó fal
Üvegezés	Hőszigetelt $U_w=1,1 \text{ W/m}^2\text{K}$ , 4 Low-e+12+4+12+4 Low-e 36 mm vtg réteg felépítésű hőszigetelt üvegszerkezet 35 dB hangszigetelési képességgel, az alsó részen biztonsági fóliával
Vasalás	AZP BRNO MAD 1 elektromos érmés WC zár, PZ kilincsgarnitúra, U-alakú nemesacél
Mázolás	Ajtólap: Gyári porfestés grafitszürke színben Tok: Gyári porfestés grafitszürke színben
Küszöb	Roto Eifel T/TB küszöb akadálymentes közlekedésre alkalmas küszöbkialakítás
Megjegyzés	Gyártás előtt helyszíni méretellenőrzés szükséges!

A méretek mm-ben értendők

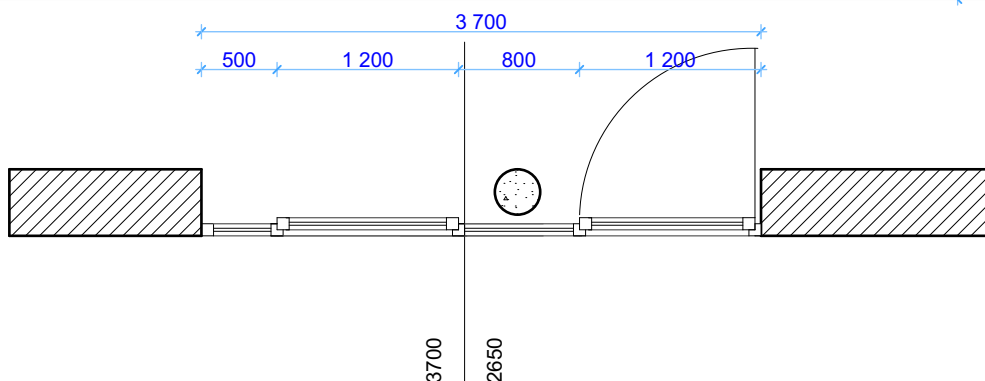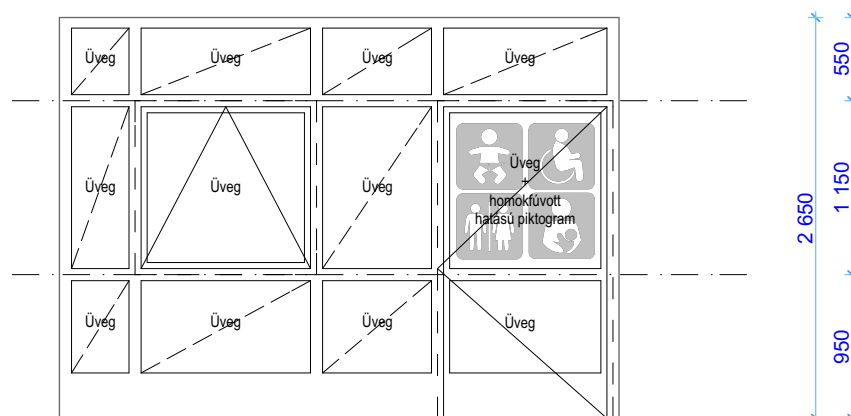


Alaprajzi jel:	45-02
Megnevezés:	SCHÜCO típusú alumínium homlokzati portálszerkezet, grafitszürke színben, porfestett felületképzéssel
Méret:	3700/2650
Darabszám:	1 db
Nyitási irány:	jobbra nyíló kétoldali fix oldalvilágítókkal, fix felülvilágítóval, bukó ablakszárnnyal
Tokképzés	SCHÜCO alumínium tok 3 oldalon tömítőprofil jóminőségű EPDM-ből, felhegesztett alsópántok valamint mindkét oldalon dupla rögzőtőkörmök, melyek tiplivel, szöggel erősíthetők fel vagy befalazhatók
Fal anyag és vtg	POROTHERM 44 teherhordó fal
Üvegezés	Hőszigetelt $U_w=1,1 \text{ W/m}^2\text{K}$ , 4 Low-e+12+4+12+4 Low-e 36 mm vtg réteg felépítésű hőszigetelt üvegszerkezet 35 dB hangszigetelési képességgel, az alsó részen biztonsági fóliával
Vasalás	biztonsági zárbetét, PZ kilincsgarnitúra, U-alakú nemesacél
Mázolás	Ajtólap: Gyári porfestés grafitszürke színben Tok: Gyári porfestés grafitszürke színben
Küszöb	Roto Eifel T/TB küszöb akadálymentes közlekedésre alkalmas küszöbkialakítás
Megjegyzés	Gyártás előtt helyszíni méretellenőrzés szükséges!

A méretek mm-ben értendők

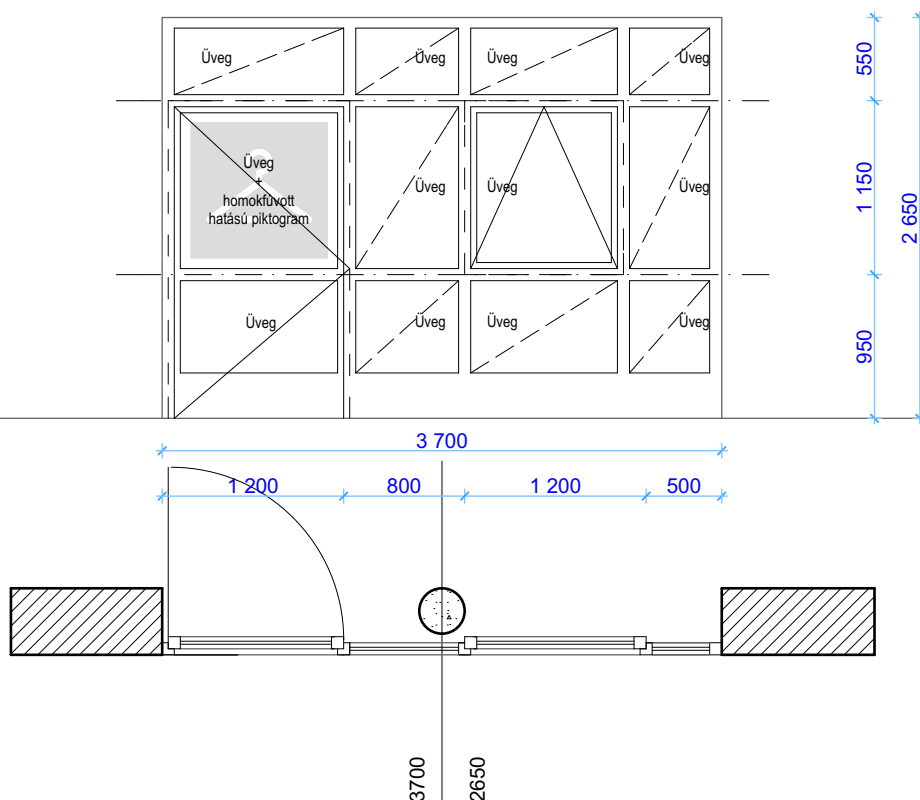



Alaprajzi jel:	45-03
Megnevezés:	SCHÜCO típusú alumínium homlokzati ajtó, grafitszürke színben, porfestett felületképzéssel
Méret:	2000/2350
Darabszám:	1 db
Nyitási irány:	középen felnyíló
Tokképzés	SCHÜCO alumínium tok 3 oldalon tömítőprofil jóminőségű EPDM-ből, felhegesztett alsópántok valamint mindkét oldalon dupla rögzítőkörmök, melyek tiplivel, szöggel erősíthetők fel vagy befalazhatók
Fal anyag és vtg	POROTHERM 44 teherhordó fal
Üvegezés	-
Vasalás	biztonsági zárbetét, PZ kilincsgarnitúra, U-alakú nemesacél
Mázolás	Ajtólap: Gyári porfestés grafitszürke színben Tok: Gyári porfestés grafitszürke színben
Küszöb	Roto Eifel T/TB küszöb akadálymentes közlekedésre alkalmas küszöbkialakítás
Megjegyzés	Gyártás előtt helyszíni méretellenőrzés szükséges!

A méretek mm-ben értendők

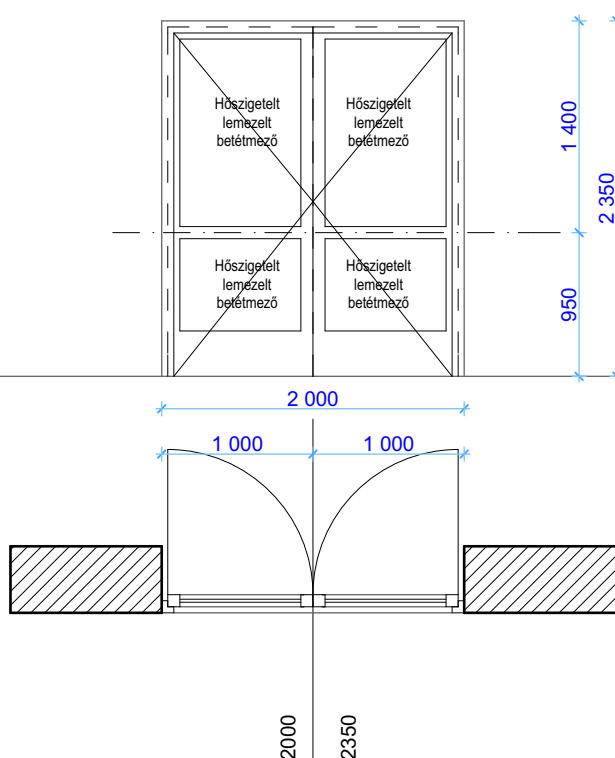


Alaprajzi jel:	45-04
Megnevezés:	SCHÜCO típusú alumínium homlokzati ajtó, grafitszürke színben, porfestett felületképzéssel
Méret:	1850/2350
Darabszám:	1 db
Nyitási irány:	balra nyíló fix oldalvilágítóval
Tokképzés	SCHÜCO alumínium tok 3 oldalon tömítőprofil jóminőségű EPDM-ből, felhegesztett alsópántok valamint mindkét oldalon dupla rögzítőkörmek, melyek tiplivel,szöggel erősíthetők fel vagy befalazhatók
Fal anyag és vtg	POROTHERM 44 teherhordó fal
Üvegezés	-
Vasalás	biztonsági zárbetét, PZ kilincsgarnitúra, U-alakú nemesacél
Mázolás	Ajtólap: Gyári porfestés grafitszürke színben Tok: Gyári porfestés grafitszürke színben
Küszöb	Roto Eifel T/TB küszöb akadálymentes közlekedésre alkalmas küszöbkialakítás
Megjegyzés	Gyártás előtt helyszíni méretellenőrzés szükséges! A gépészeti áttörések tekintetében az épületgépészeti munkarésszel együtt kezelendő!

A méretek mm-ben értendők

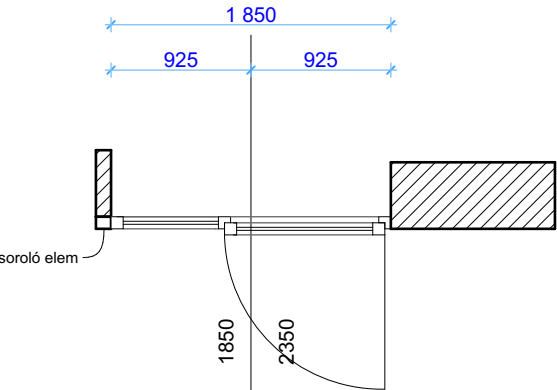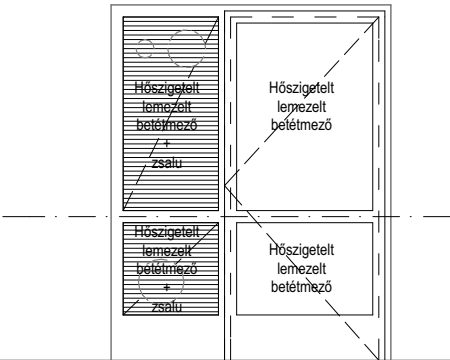


Alaprajzi jel:	45-05
Megnevezés:	SCHÜCO típusú alumínium homlokzati ajtó, grafitszürke színben, porfestett felületképzéssel
Méret:	2200/2350
Darabszám:	1 db
Nyitási irány:	jobbra nyíló fix oldalvilágítóval
Tokképzés	SCHÜCO alumínium tok 3 oldalon tömítőprofil jóminőségű EPDM-ből, felhegesztett alsópántok valamint mindkét oldalon dupla rögítőkörmök, melyek tiplivel, szöggel erősíthetők fel vagy befalazhatók
Fal anyag és vtg	POROTHERM 44 teherhordó fal
Üvegezés	Hőszigetelt $U_w=1,1 \text{ W/m}^2\text{K}$ , 4 Low-e+12+4+12+4 Low-e 36 mm vtg réteg felépítésű hőszigetelt üvegszerkezet 35 dB hangszigetelési képességgel, biztonsági fóliával
Vasalás	biztonsági zárbetét, PZ kilincsgarnitúra, U-alakú nemesacél
Mázolás	Ajtólap: Gyári porfestés grafitszürke színben Tok: Gyári porfestés grafitszürke színben
Küszöb	Roto Eifel T/TB küszöb akadálymentes közlekedésre alkalmas küszöbkialakítás
Megjegyzés	Gyártás előtt helyszíni méretellenőrzés szükséges!

A méretek mm-ben értendők

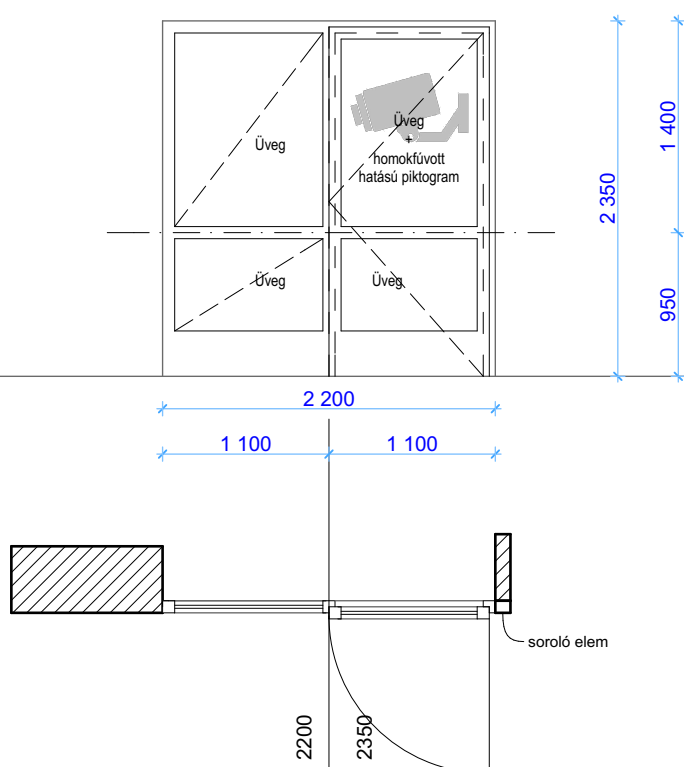



Alaprajzi jel:	45-06
Megnevezés:	SCHÜCO típusú alumínium homlokzati ajtó, grafitszürke színben, porfestett felületképzéssel
Méret:	900/2350
Darabszám:	1 db
Nyitási irány:	balrara nyíló
Tokképzés	SCHÜCO alumínium tok 3 oldalon tömítőprofil jóminőségű EPDM-ből, felhegesztett alsópántok valamint mindkét oldalon dupla rögzítőkörmek, melyek tiplivel,szöggel erősíthetők fel vagy befalazhatók
Fal anyag és vtg	POROTHERM 44 teherhordó fal
Üvegezés	-
Vasalás	biztonsági zárbetét, PZ kilincsgarnitúra, U-alakú nemesacél
Mázolás	Ajtólap: Gyári porfestés grafitszürke színben Tok: Gyári porfestés grafitszürke színben
Küszöb	-
Megjegyzés	Gyártás előtt helyszíni méretellenőrzés szükséges! A villanyóraszekrény szellőzését az elektromos tervezővel egyeztetni szükséges!

A méretek mm-ben értendők

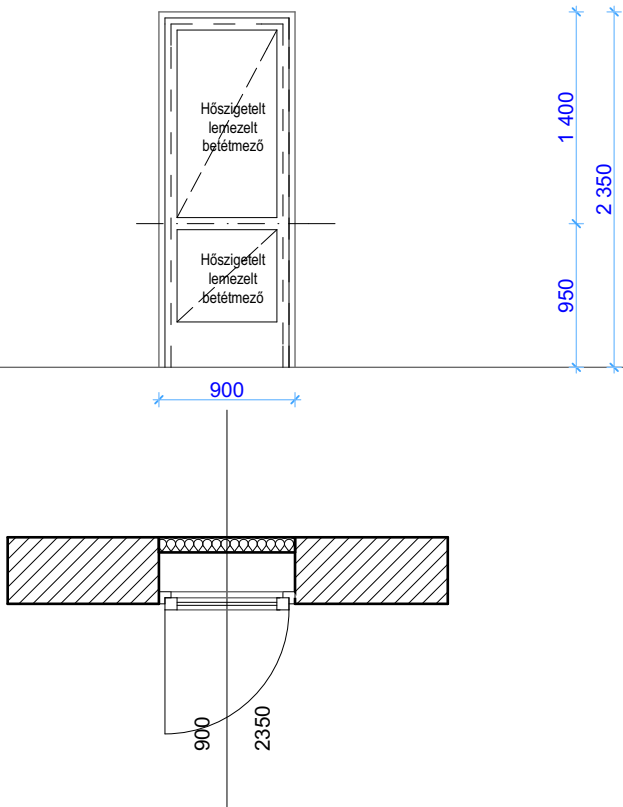



Alaprajzi jel:	45-07
Megnevezés:	SCHÜCO típusú alumínium homlokzati ajtó, grafitszürke színben, porfestett felületképzéssel
Méret:	2400/2650
Darabszám:	1 db
Nyitási irány:	jobbra nyíló fix oldalvilágítóval, bukó ablakszárnyal
Tokképzés	SCHÜCO alumínium tok 3 oldalon tömítőprofil jóminőségű EPDM-ből, felhegesztett alsópántok valamint mindkét oldalon dupla rögzítőkörmök, melyek tiplivel, szöggel erősíthetők fel vagy befalazhatók
Fal anyag és vtg	POROTHERM 44 teherhordó fal
Üvegezés	Hőszigetelt $U_w=1,1 \text{ W/m}^2\text{K}$ , 4 Low-e+12+4+12+4 Low-e 36 mm vtg réteg felépítésű hőszigetelt üvegszerkezet 35 dB hangszigetelési képességgel, az alsó részen biztonsági fóliával
Vasalás	biztonsági zárbetét, PZ kilincsgarnitúra, U-alakú nemesacél
Mázolás	Ajtólap: Gyári porfestés grafitszürke színben Tok: Gyári porfestés grafitszürke színben
Küszöb	Roto Eifel T/TB küszöb akadálymentes közlekedésre alkalmas küszöbkialakítás
Megjegyzés	Gyártás előtt helyszíni méretellenőrzés szükséges!

A méretek mm-ben értendők

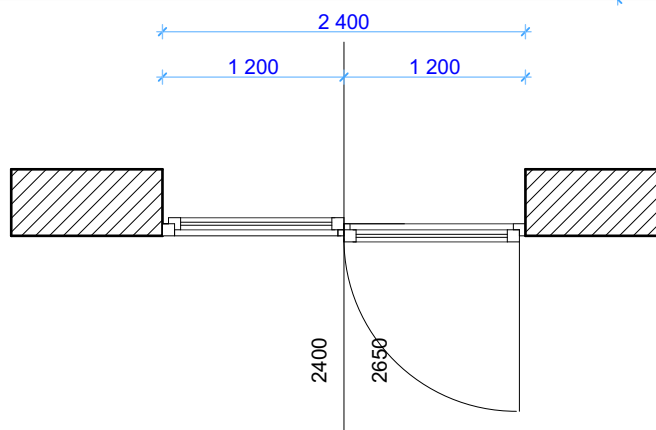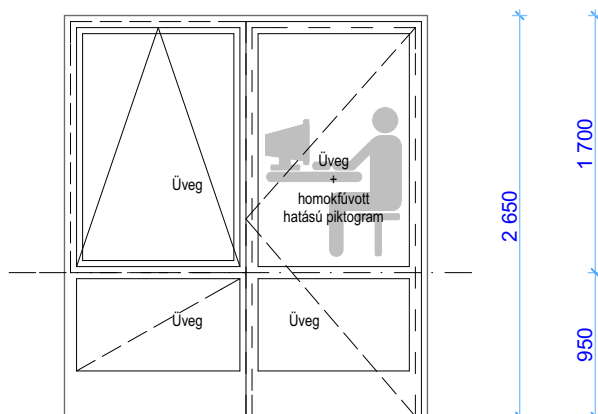



Alaprajzi jel:	45-08
Megnevezés:	SCHÜCO típusú alumínium homlokzati ajtó, grafitszürke színben, porfestett felületképzéssel
Méret:	2400/1900
Darabszám:	1 db
Nyitási irány:	bukó-nyíló
Tokképzés	SCHÜCO alumínium tok 3 oldalon tömítőprofil jóminőségű EPDM-ből, felhegesztett alsópántok valamint mindkét oldalon dupla rögzítőkörmök, melyek tiplivel,szöggel erősíthetők fel vagy befalazhatók
Fal anyag és vtg	POROTHERM 44 teherhordó fal
Üvegezés	Hőszigetelt $U_w=1,1$ W/m <sup>2</sup> K, 4 Low-e+12+4+12+4 Low-e 36 mm vtg réteg felépítésű hőszigetelt üvegszerkezet 35 dB hangszigetelési képességgel
Vasalás	PZ kilincsgarnitúra
Mázolás	Ajtólap: Gyári porfestés grafitszürke színben Tok: Gyári porfestés grafitszürke színben
Külső párkány Belső könyöklő	Műkö párkánylefedés Műanyag könyöklő szürke színben
Megjegyzés	Gyártás előtt helyszíni méretellenőrzés szükséges!

A méretek mm-ben értendők

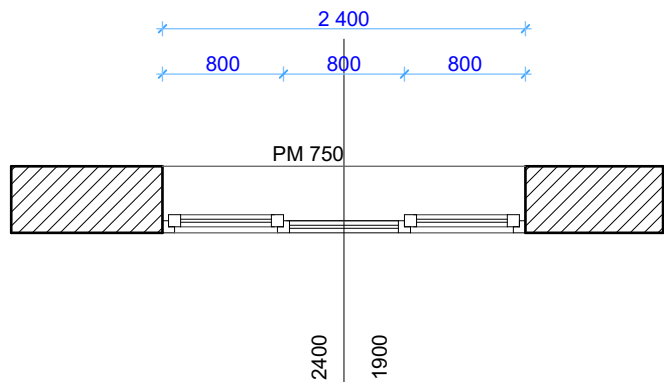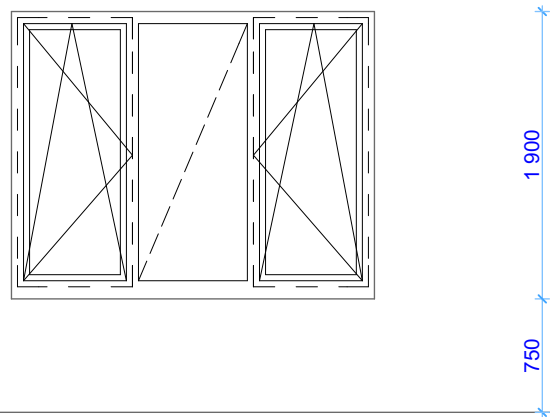



Alaprajzi jel:	45-09
Megnevezés:	SCHÜCO típusú alumínium ablak, grafitszürke színben, porfestett felületképzéssel
Méret:	3000/1900
Darabszám:	1 db
Nyitási irány:	bukó-nyíló
Tokképzés	SCHÜCO alumínium tok 3 oldalon tömítőprofil jóminőségű EPDM-ből, felhegesztett alsópántok valamint mindkét oldalon dupla rögzítőkörmök, melyek tiplivel,szöggel erősíthetők fel vagy befalazhatók
Fal anyag és vtg	POROTHERM 44 teherhordó fal
Üvegezés	Hőszigetelt $U_w=1,1 \text{ W/m}^2\text{K}$ , 4 Low-e+12+4+12+4 Low-e 36 mm vtg réteg felépítésű hőszigetelt üvegszerkezet 35 dB hangszigetelési képességgel
Vasalás	PZ kilincsgarnitúra
Mázolás	Ajtólap: Gyári porfestés grafitszürke színben Tok: Gyári porfestés grafitszürke színben
Külső párkány Belső könyöklő	Műkö párkánylefedés Műanyag könyöklő szürke színben
Megjegyzés	Gyártás előtt helyszíni méretellenőrzés szükséges!

A méretek mm-ben értendők

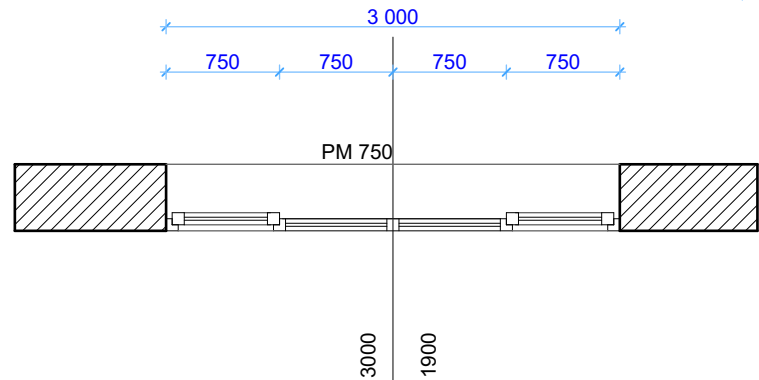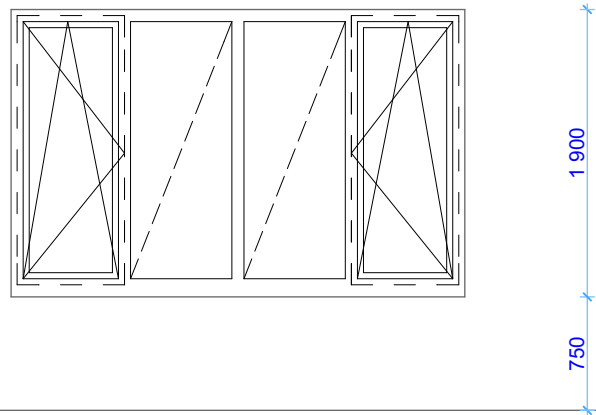


Alaprajzi jel:	45-10/A
Megnevezés:	SCHÜCO típusú alumínium ablak, grafitszürke színben, porfestett felületképzéssel
Méret:	3950/1900
Darabszám:	1 db
Nyitási irány:	bukó-nyíló
Tokképzés	SCHÜCO alumínium tok 3 oldalon tömítőprofil jóminőségű EPDM-ből, felhegesztett alsópántok valamint mindkét oldalon dupla rögzítőkörmök, melyek tiplivel,szöggel erősíthetők fel vagy befalazhatók
Fal anyag és vtg	POROTHERM 44 teherhordó fal
Üvegezés	Hőszigetelt $U_w=1,1$ W/m <sup>2</sup> K, 4 Low-e+12+4+12+4 Low-e 36 mm vtg réteg felépítésű hőszigetelt üvegszerkezet 35 dB hangszigetelési képességgel
Vasalás	PZ kilincsgarnitúra
Mázolás	Ajtólap: Gyári porfestés grafitszürke színben Tok: Gyári porfestés grafitszürke színben
Külső párkány Belső könyöklő	Műkö párkánylefedés Műanyag könyöklő szürke színben
Megjegyzés	Gyártás előtt helyszíni méretellenőrzés szükséges!

A méretek mm-ben értendők

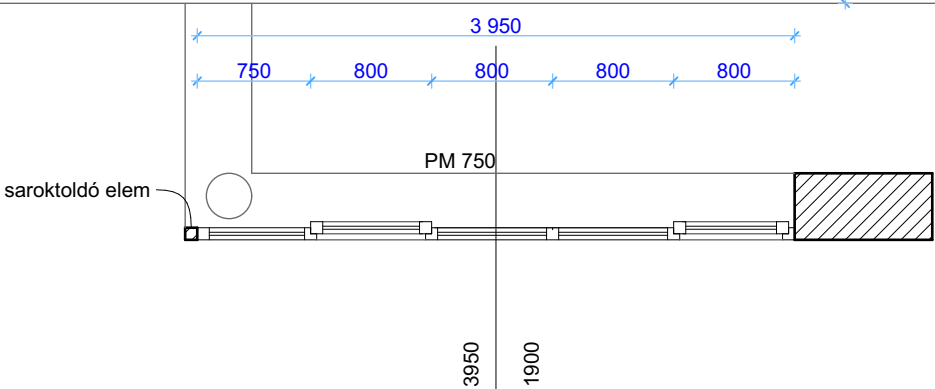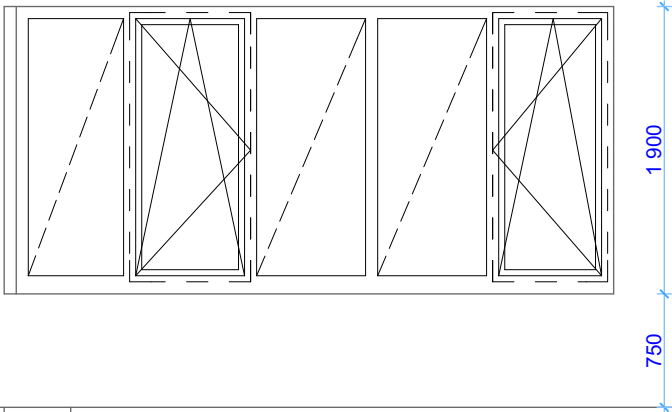



Alaprajzi jel:	45-10/B
Megnevezés:	SCHÜCO típusú alumínium ablak, grafitszürke színben, porfestett felületképzéssel
Méret:	3650/1900
Darabszám:	1 db
Nyitási irány:	bukó-nyíló
Tokképzés	SCHÜCO alumínium tok 3 oldalon tömítőprofil jóminőségű EPDM-ből, felhegesztett alsópántok valamint mindkét oldalon dupla rögzítőkörmök, melyek tiplivel,szöggel erősíthetők fel vagy befalazhatók
Fal anyag és vtg	POROTHERM 44 teherhordó fal
Üvegezés	Hőszigetelt $U_w=1,1$ W/m <sup>2</sup> K, 4 Low-e+12+4+12+4 Low-e 36 mm vtg réteg felépítésű hőszigetelt üvegszerkezet 35 dB hangszigetelési képességgel
Vasalás	PZ kilincsgarnitúra
Mázolás	Ajtólap: Gyári porfestés grafitszürke színben Tok: Gyári porfestés grafitszürke színben
Külső párkány Belső könyöklő	Műkö párkánylefedés Műanyag könyöklő szürke színben
Megjegyzés	Gyártás előtt helyszíni méretellenőrzés szükséges!

A méretek mm-ben értendők

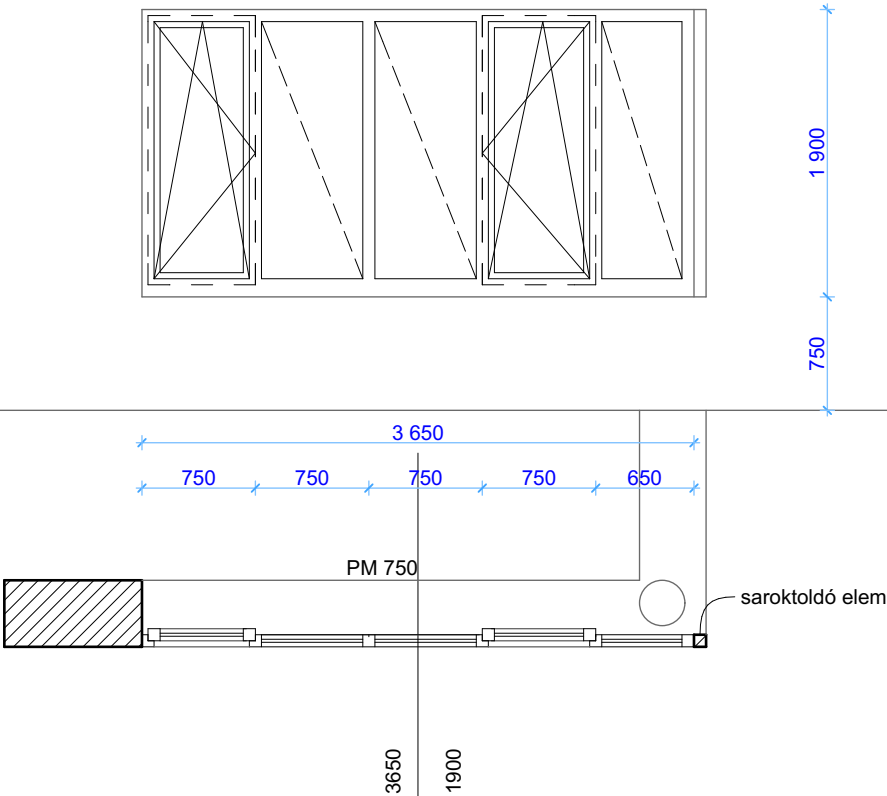



Alaprajzi jel:	45-11
Megnevezés:	HÖRMANN típusú acél belső ajtó, grafitiszürke színben
Méret:	875/2125
Darabszám:	10 db
Nyitási irány:	4 db balrara nyíló + 6 db jobbra nyíló
Tokképzés	HÖRMANN átfogó acéltok 3 oldalon tömítőprofil jóminőségű EPDM-ből, felhegesztett alsópántok valamint mindkét oldalon dupla rögzítőkörmök, melyek tiplivel,szöggel erősíthetők fel vagy befalazhatók
Fal anyag és vtg	POROTHERM 10 válaszfal
Üvegezés	-
Vasalás	hengerzár betét, PZ kilincsgarnitúra, U-alakú nemesacél
Mázolás	Ajtólap: Gyári porfestés grafitiszürke színben Tok: Gyári porfestés grafitiszürke színben
Küszöb	-
Megjegyzés	Gyártás előtt helyszíni méretellenőrzés szükséges!

A méretek mm-ben értendők

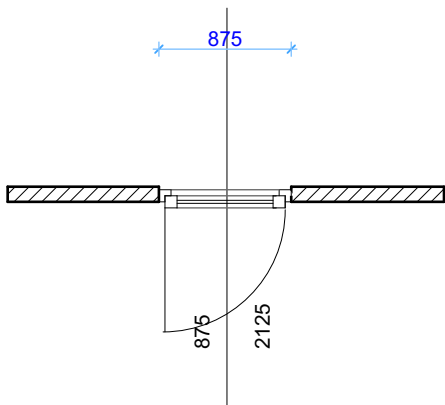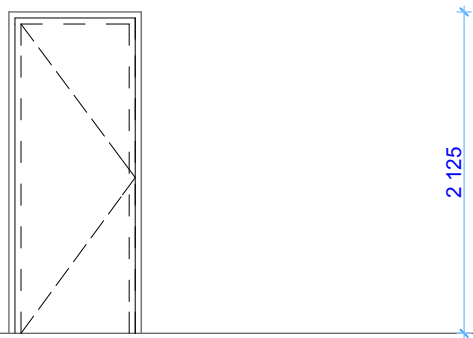



Alaprajzi jel:	45-11/SZ
Megnevezés:	HÖRMANN típusú acél belső ajtó, grafitszürke színben, szellőzőráccsal
Méret:	875/2125
Darabszám:	11 db
Nyitási irány:	6 db balrara nyíló + 5 db jobbra nyíló
Tokképzés	HÖRMANN átfogó acéltok 3 oldalon tömítőprofil jóminőségű EPDM-ből, felhegesztett alsópántok valamint mindkét oldalon dupla rögzítőkörmök, melyek tiplivel,szöggel erősíthetők fel vagy befalazhatók
Fal anyag és vtg	POROTHERM 10 válaszfal
Üvegezés	-
Vasalás	hengerzár betét, PZ kilincsgarnitúra, U-alakú nemesacél
Mázolás	Ajtólap: Gyári porfestés grafitszürke színben Tok: Gyári porfestés grafitszürke színben
Küszöb	-
Megjegyzés	Gyártás előtt helyszíni méretellenőrzés szükséges!

A méretek mm-ben értendők

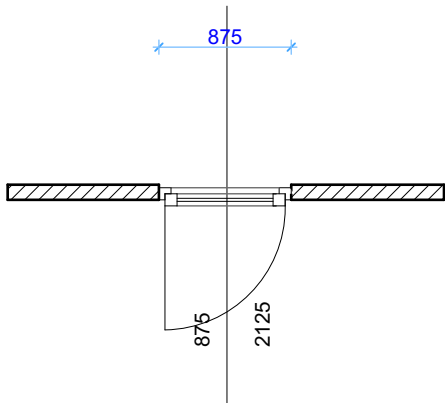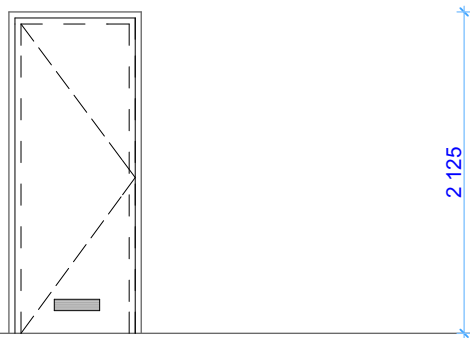



Alaprajzi jel:	45-12
Megnevezés:	HÖRMANN típusú acél belső ajtó, grafitszürke színben, szellőzőráccsal
Méret:	750/2125
Darabszám:	6 db
Nyitási irány:	3 db balrara nyíló + 3 db jobbra nyíló
Tokképzés	HÖRMANN átfogó acéltok 3 oldalon tömítőprofil jóminőségű EPDM-ből, felhegesztett alsópántok valamint mindkét oldalon dupla rögzítőkörmök, melyek tiplivel,szöggel erősíthetők fel vagy befalazhatók
Fal anyag és vtg	POROTHERM 10 válaszfal
Üvegezés	-
Vasalás	hengerzár betét, PZ kilincsgarnitúra, U-alakú nemesacél
Mázolás	Ajtólap: Gyári porfestés grafitszürke színben Tok: Gyári porfestés grafitszürke színben
Küszöb	-
Megjegyzés	Gyártás előtt helyszíni méretellenőrzés szükséges!

A méretek mm-ben értendők

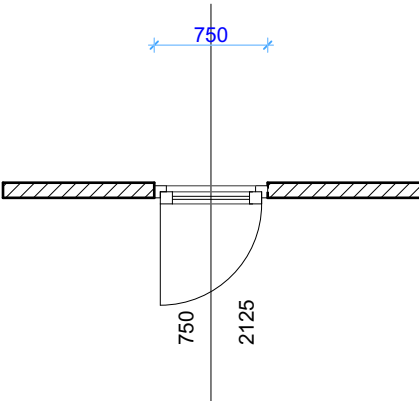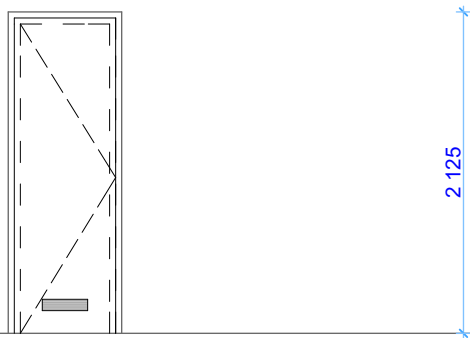



Alaprajzi jel:	45-12/N
Megnevezés:	Nedves téri HÖRMANN típusú acél belső ajtó, grafitszürke színben, szellőzőráccsal
Méret:	750/2125
Darabszám:	3 db
Nyitási irány:	1 db balrara nyíló + 2 db jobbra nyíló
Tokképzés	HÖRMANN átfogó acéltok 3 oldalon tömítőprofil jóminőségű EPDM-ből, felhegesztett alsópántok valamint mindkét oldalon dupla rögzítőkörmök, melyek tiplivel,szöggel erősíthetők fel vagy befalazhatók
Fal anyag és vtg	POROTHERM 10 válaszfal
Üvegezés	-
Vasalás	hengerzár betét, PZ kilincsgarnitúra, U-alakú nemesacél
Mázolás	Ajtólap: Gyári porfestés grafitszürke színben Tok: Gyári porfestés grafitszürke színben
Küszöb	-
Megjegyzés	Gyártás előtt helyszíni méretellenőrzés szükséges!

A méretek mm-ben értendők

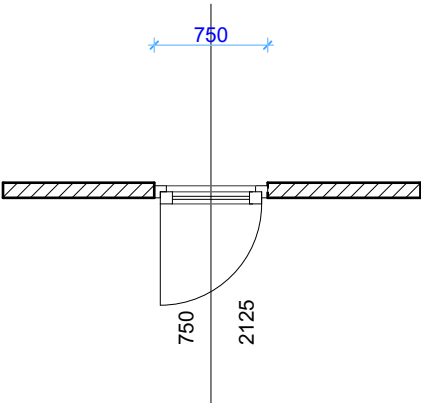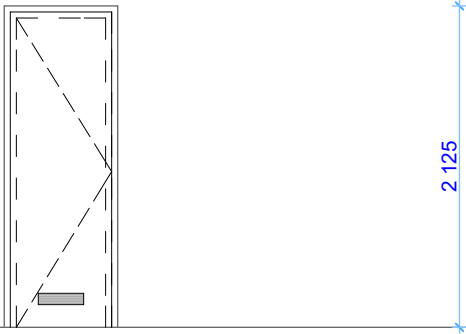


Alaprajzi jel:	45-13
Megnevezés:	HÖRMANN típusú acél belső ajtó, grafit-szürke színben, szellőzőráccsal
Méret:	1000/2125
Darabszám:	1 db
Nyitási irány:	balrara nyíló
Tokképzés	HÖRMANN átfogó acéltok 3 oldalon tömítőprofil jóminőségű EPDM-ből, felhegesztett alsópántok valamint mindkét oldalon dupla rögzítőkörmek, melyek tiplivel, szöggel erősíthetők fel vagy befalazhatók
Fal anyag és vtg	POROTHERM 10 válaszfal
Üvegezés	-
Vasalás	vész esetén kívülről is nyitható hengerzár betét (reteszelő), PZ kilincsgarnitúra 1,00 m magasságban, U-alakú nemesacél, az ajtó belső oldalán vízszintesen elhelyezett AZP IT 600 R ajtóbehúzó korláttal
Mázolás	Ajtólap: Gyári porfestés grafit-szürke színben Tok: Gyári porfestés grafit-szürke színben
Küszöb	-
Megjegyzés	Gyártás előtt helyszíni méretellenőrzés szükséges!

A méretek mm-ben értendők

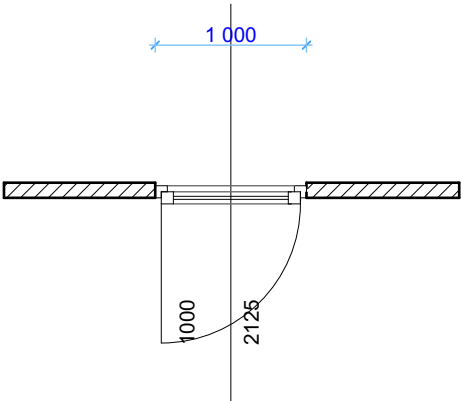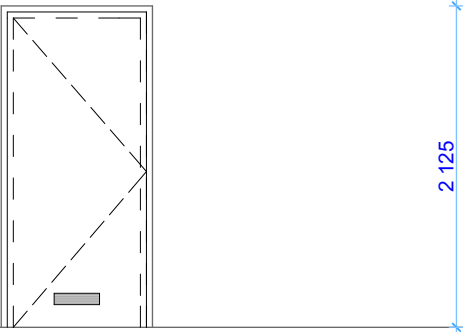


Alaprajzi jel:	45-14
Megnevezés:	HÖRMANN típusú acél belső ajtó, grafit-szürke színben
Méret:	1500/2125
Darabszám:	1 db
Nyitási irány:	középen felnyíló
Tokképzés	HÖRMANN átfogó acéltok 3 oldalon tömítőprofil jóminőségű EPDM-ből, felhegesztett alsópántok valamint mindkét oldalon dupla rögzítőkörmök, melyek tiplivel, szöggel erősíthetők fel vagy befalazhatók
Fal anyag és vtg	POROTHERM 10 válaszfal
Üvegezés	-
Vasalás	hengerzár betét, PZ kilincsgarnitúra, U-alakú nemesacél
Mázolás	Ajtólap: Gyári porfestés grafit-szürke színben Tok: Gyári porfestés grafit-szürke színben
Küszöb	-
Megjegyzés	Gyártás előtt helyszíni méretellenőrzés szükséges!

A méretek mm-ben értendők

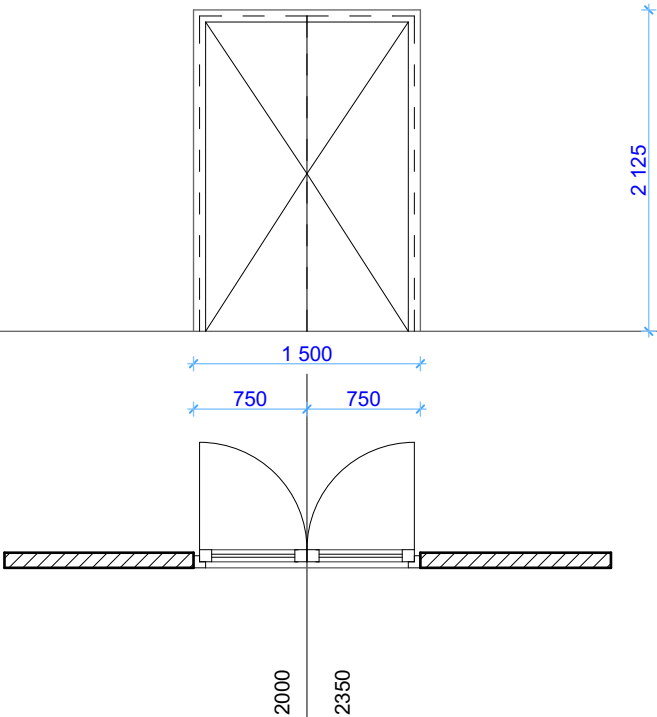


Alaprajzi jel:	45-14/SZ
Megnevezés:	HÖRMANN típusú acél belső ajtó, grafit-szürke színben
Méret:	1500/2125
Darabszám:	1 db
Nyitási irány:	középen felnyíló
Tokképzés	HÖRMANN átfogó acéltok 3 oldalon tömítőprofil jóminőségű EPDM-ből, felhegesztett alsópántok valamint mindkét oldalon dupla rögzítőkörmök, melyek tiplivel, szöggel erősíthetők fel vagy befalazhatók
Fal anyag és vtg	POROTHERM 10 válaszfal
Üvegezés	-
Vasalás	hengerzár betét, PZ kilincsgarnitúra, U-alakú nemesacél
Mázolás	Ajtólap: Gyári porfestés grafit-szürke színben Tok: Gyári porfestés grafit-szürke színben
Küszöb	-
Megjegyzés	Gyártás előtt helyszíni méretellenőrzés szükséges!

A méretek mm-ben értendők

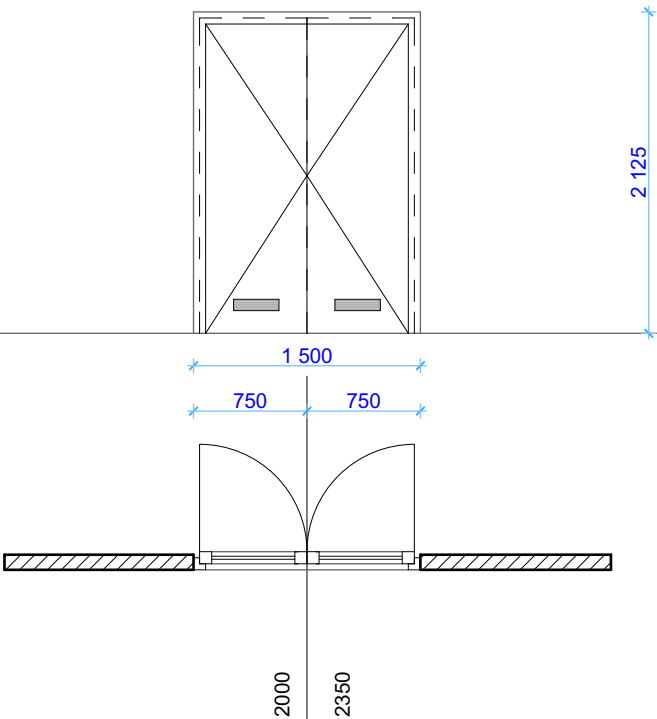


Alaprajzi jel:	45-15
Megnevezés:	SORTIMENT KOMPAKT paravánszerkezet, grafitszürke színben
Méret:	1200/2900/2000
Darabszám:	1 db
Nyitási irány:	balrara nyíló
Tokképzés	-
Fal anyag és vtg	-
Üvegezés	-
Vasalás	-
Mázolás	-
Küszöb	-
Megjegyzés	Gyártás előtt helyszíni méretellenőrzés szükséges!

A méretek mm-ben értendők

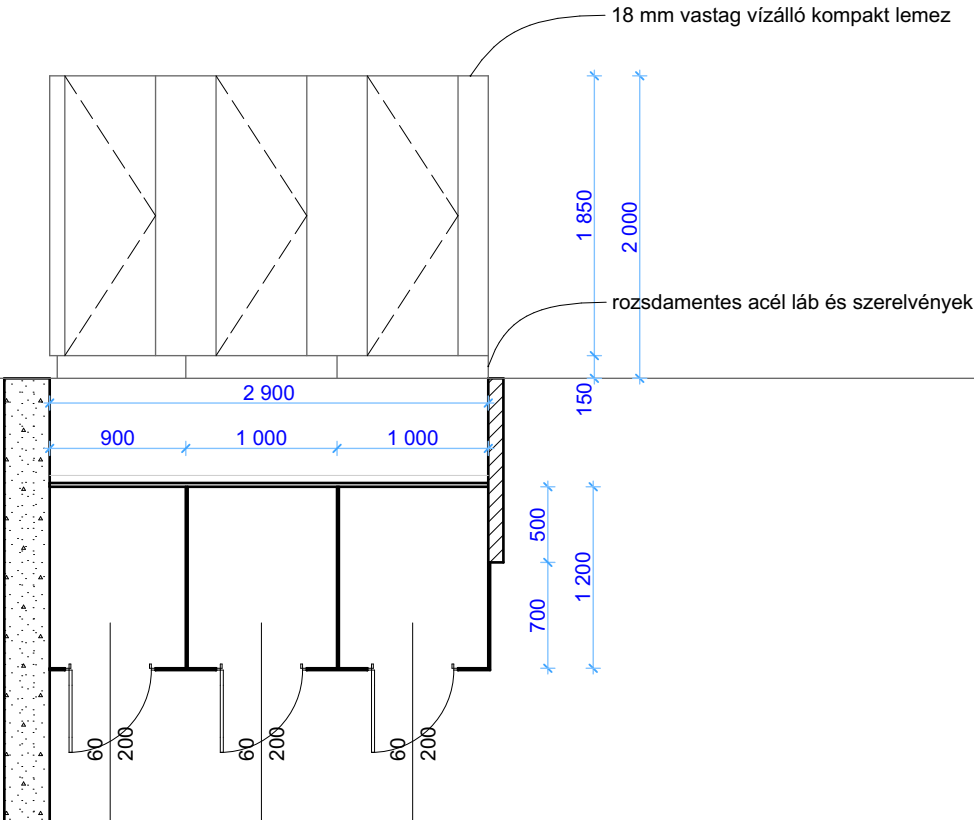


Alaprajzi jel:	45-16
Megnevezés:	SORTIMENT KOMPAKT paravánszerkezet, grafitszürke színben
Méret:	1200/2900/2000
Darabszám:	1 db
Nyitási irány:	jobbra nyíló
Tokképzés	-
Fal anyag és vtg	-
Üvegezés	-
Vasalás	-
Mázolás	-
Küszöb	-
Megjegyzés	Gyártás előtt helyszíni méretellenőrzés szükséges!

A méretek mm-ben értendők

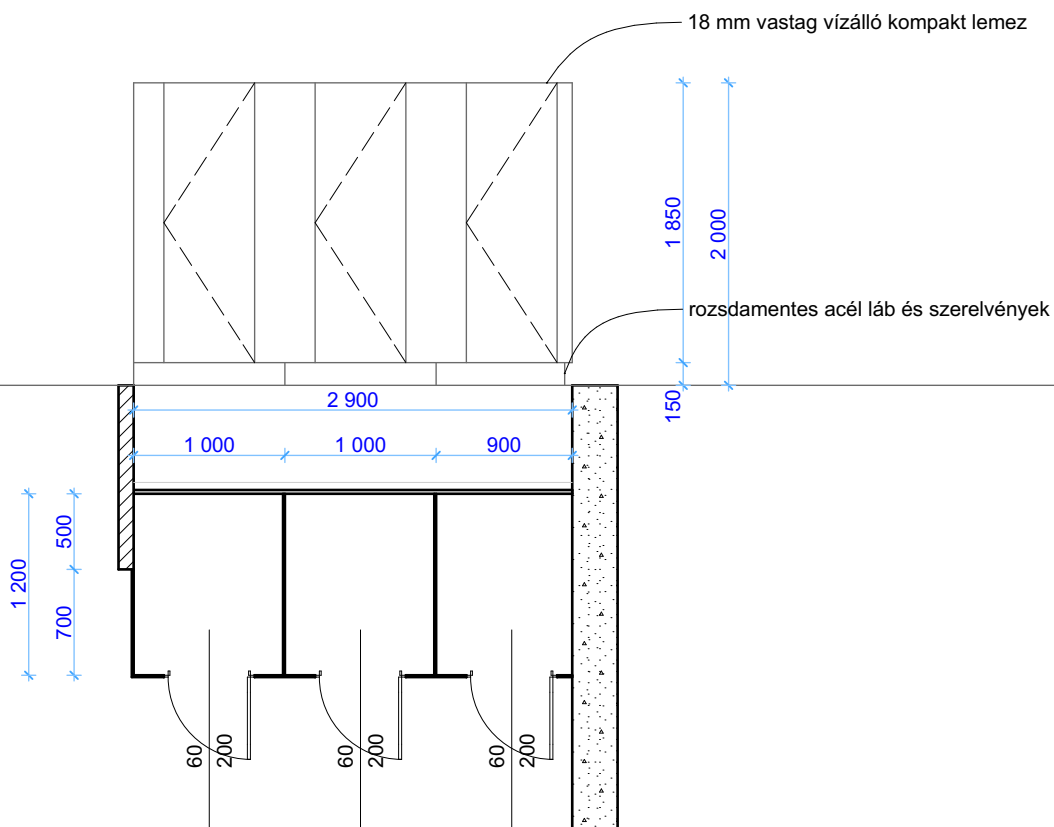

Alaprajzi jel:	45-17
Megnevezés:	SORTIMENT KOMPAKT paravánszerkezet, grafit szürke színben
Méret:	1200/2900/2000
Darabszám:	1 db
Nyitási irány:	balrara nyíló
Tokképzés	-
Fal anyag és vtg	-
Üvegezés	-
Vasalás	-
Mázolás	-
Küszöb	-
Megjegyzés	Gyártás előtt helyszíni méretellenőrzés szükséges!


A méretek mm-ben értendők

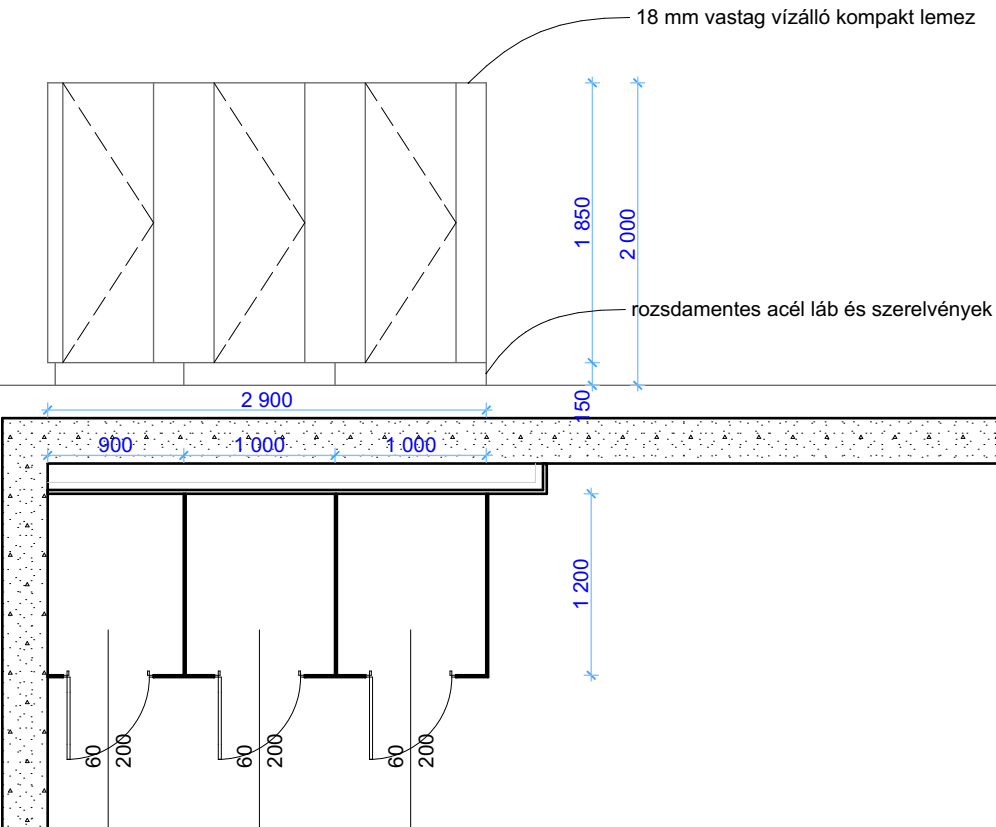




Alaprajzi jel:	45-19
Megnevezés:	Egyedi kialakítású csőkorlát, grafitszürke színben
Méret:	-
Darabszám:	1 db
Nyitási irány:	-
Tokképzés	-
Fal anyag és vtg	-
Üvegezés	-
Vasalás	-
Mázolás	gyári porszórás grafitszürke színben matt felülettel
Küszöb	-
Megjegyzés	Gyártás előtt helyszíni méretellenőrzés szükséges!

A méretek mm-ben értendők

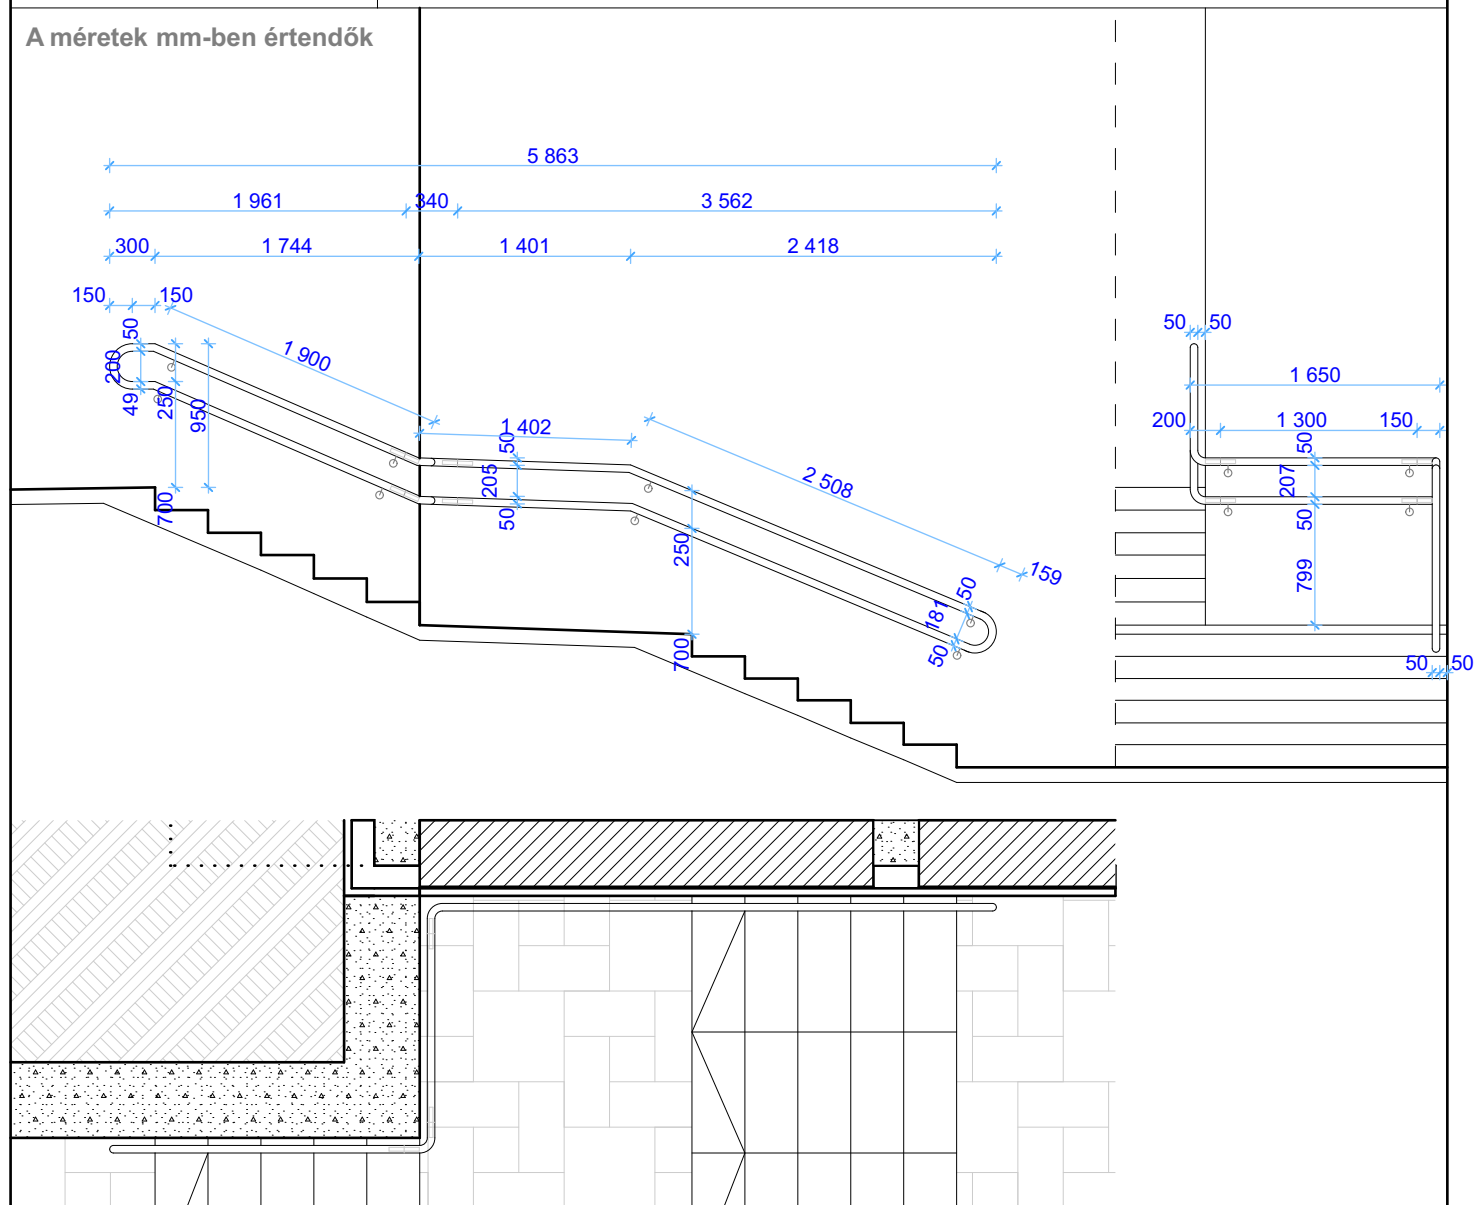


Alaprajzi jel:	45-20
Megnevezés:	Egyedi kialakítású csőkorlát, grafitszürke színben
Méret:	-
Darabszám:	1 db
Nyitási irány:	-
Tokképzés	-
Fal anyag és vtg	-
Üvegezés	-
Vasalás	-
Mázolás	gyári porszórás grafitszürke színben matt felülettel
Küszöb	-
Megjegyzés	Gyártás előtt helyszíni méretellenőrzés szükséges!

A méretek mm-ben értendők

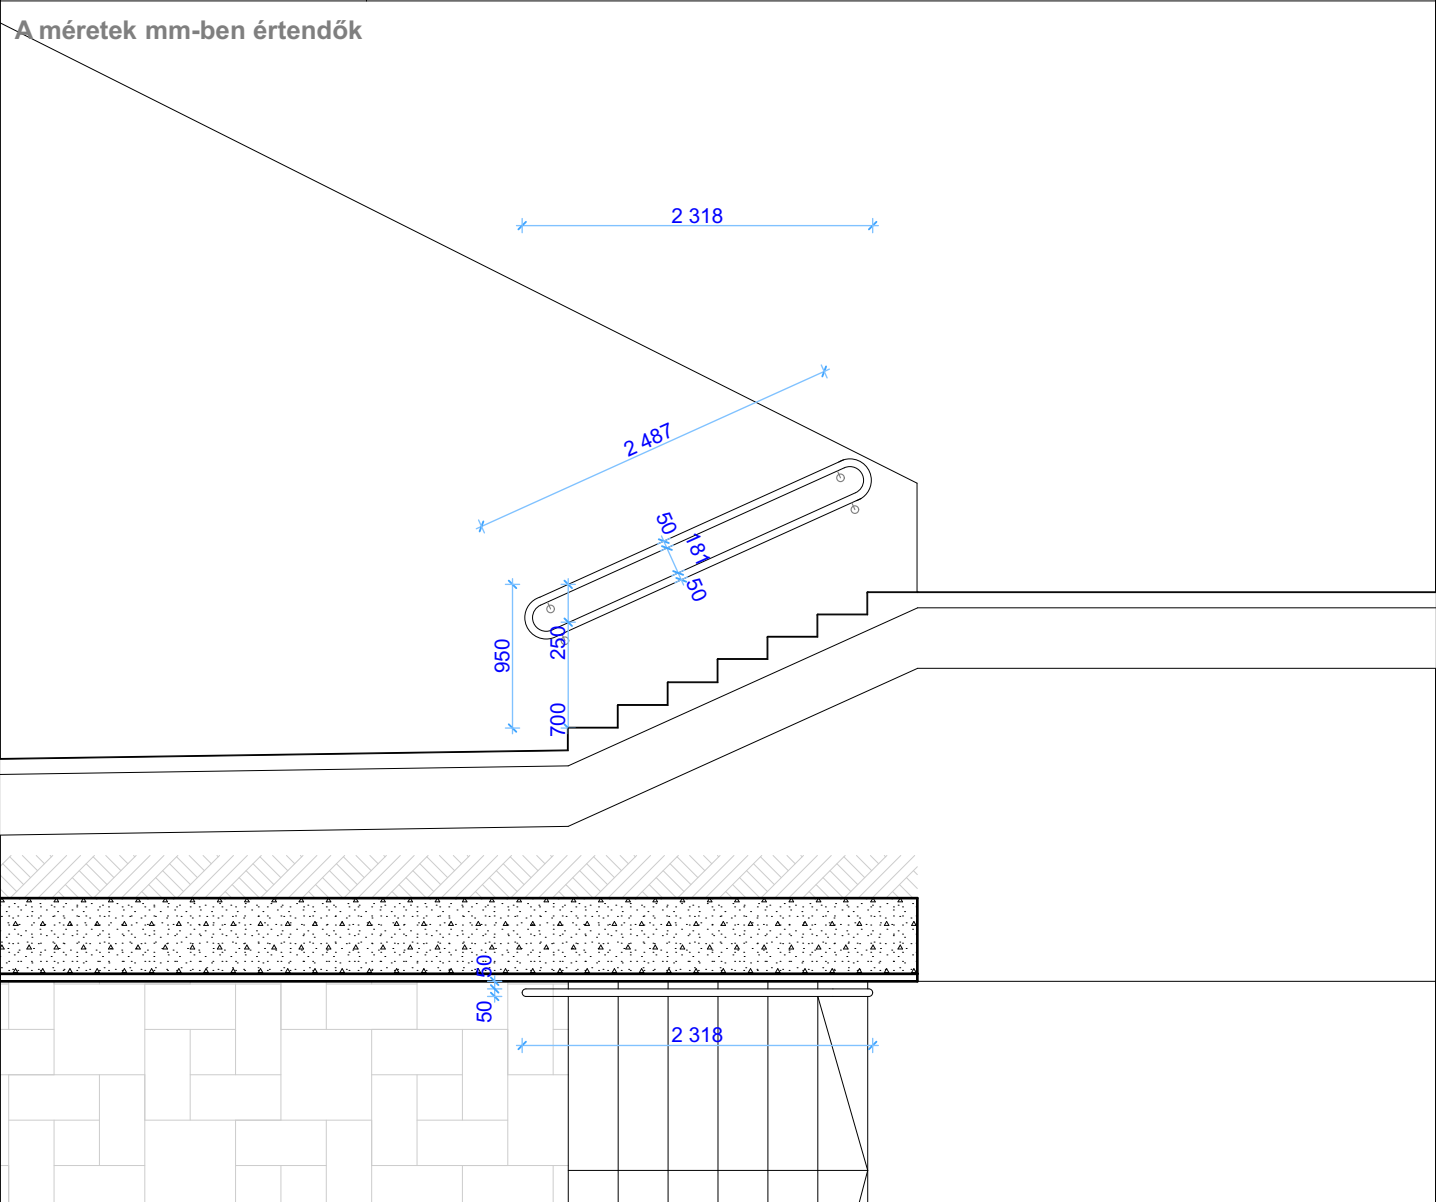

Alaprajzi jel:	45-21
Megnevezés:	Egyedi kialakítású csőkorlát, grafitszürke színben
Méret:	-
Darabszám:	1 db
Nyitási irány:	-
Tokképzés	-
Fal anyag és vtg	-
Üvegezés	-
Vasalás	-
Mázolás	gyári porszórás grafitszürke színben matt felülettel
Küszöb	-
Megjegyzés	Gyártás előtt helyszíni méretellenőrzés szükséges!

A méretek mm-ben értendők

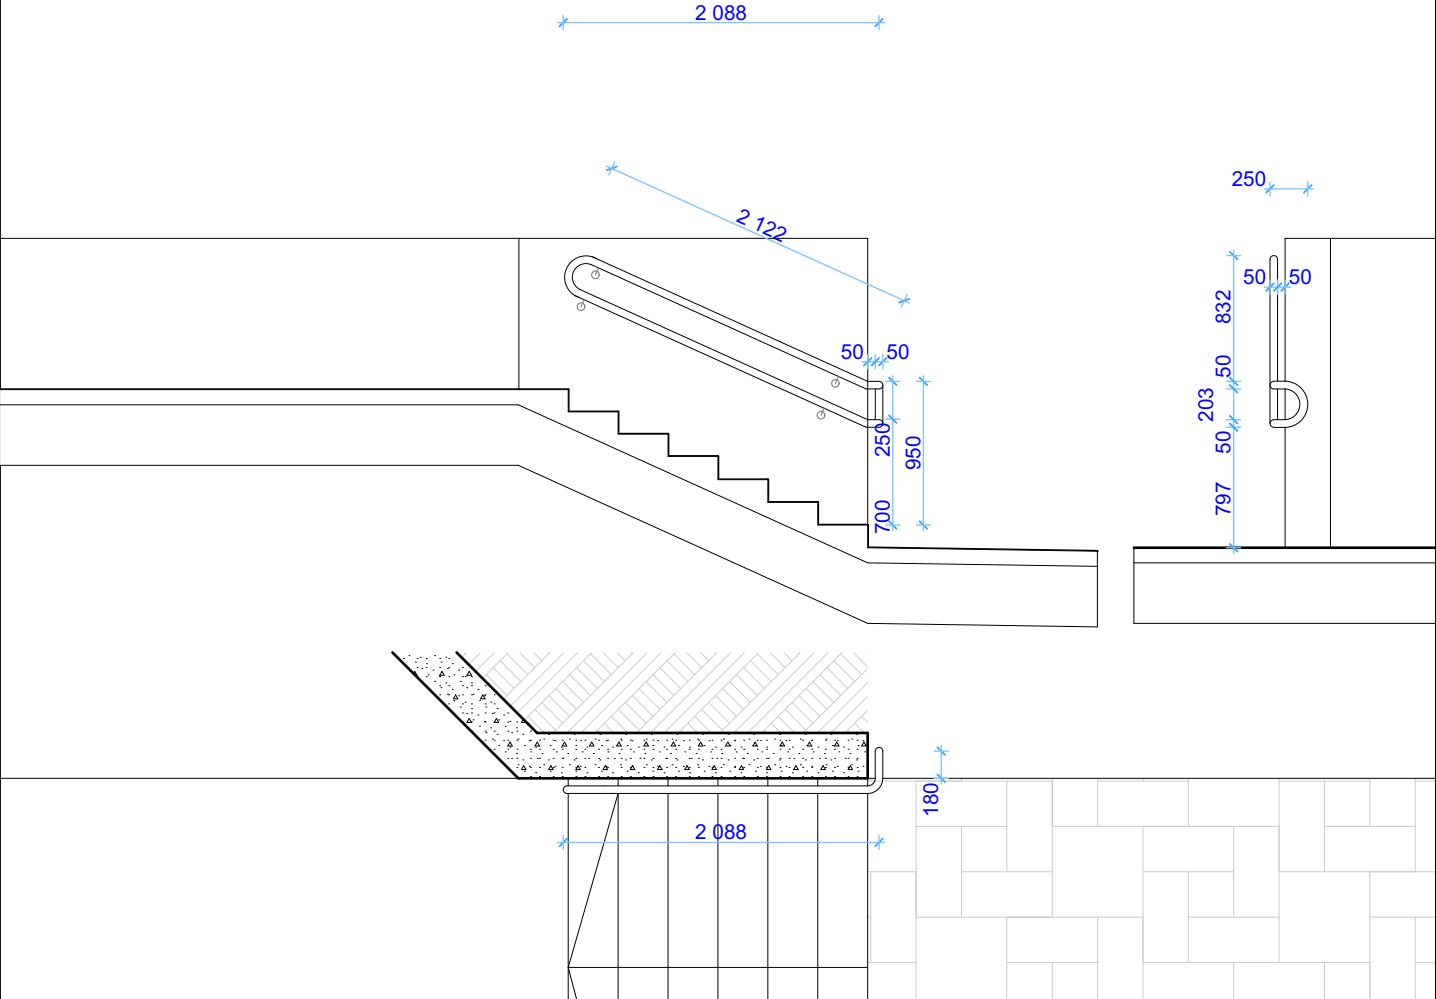

Alaprajzi jel:	45-22
Megnevezés:	Egyedi kialakítású csőkorlát, grafitszürke színben
Méret:	-
Darabszám:	1 db
Nyitási irány:	-
Tokképzés	-
Fal anyag és vtg	-
Üvegezés	-
Vasalás	-
Mázolás	gyári porszórás grafitszürke színben matt felülettel
Küszöb	-
Megjegyzés	Gyártás előtt helyszíni méretellenőrzés szükséges!

A méretek mm-ben értendők

