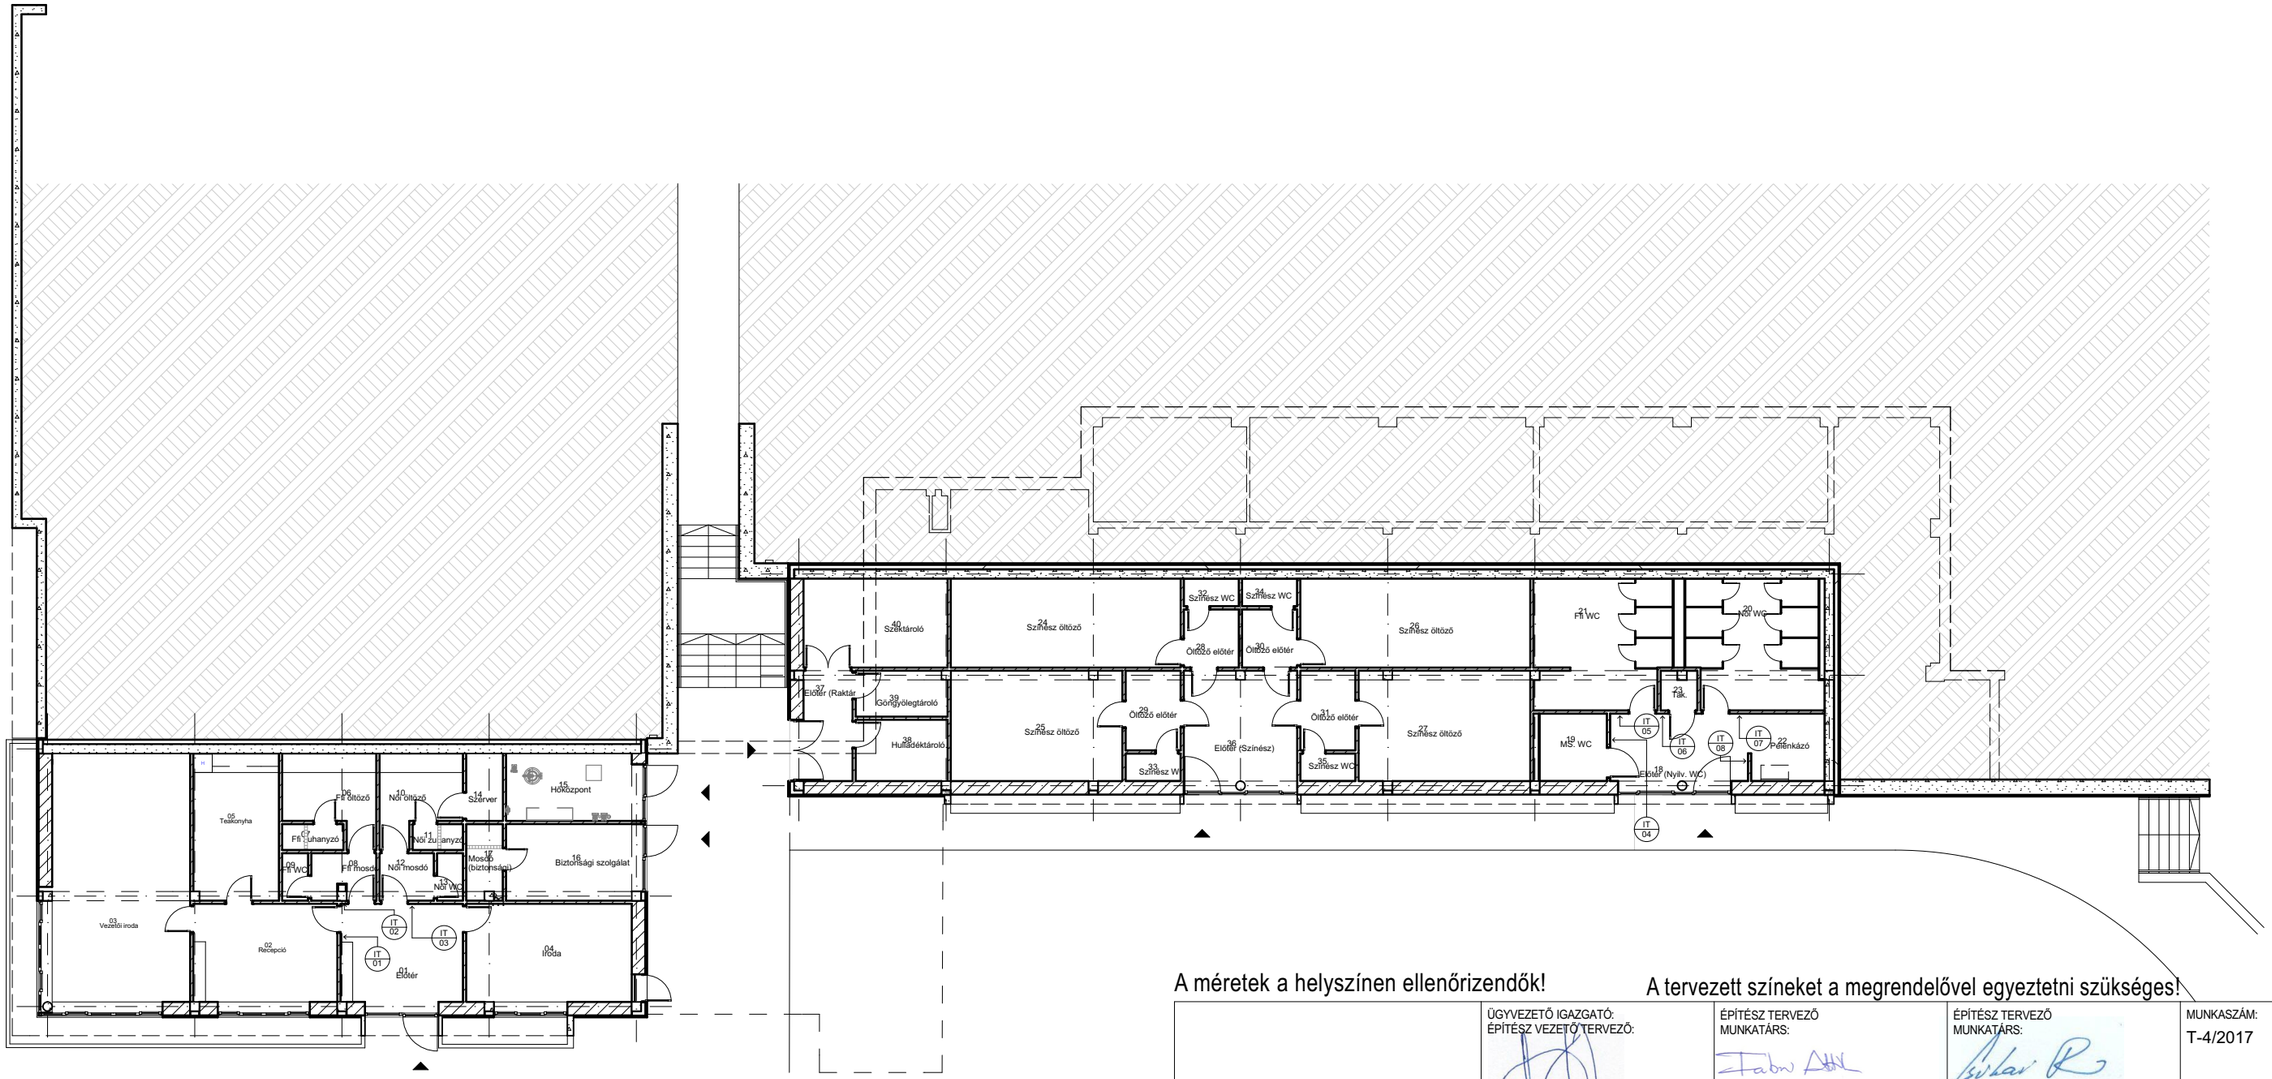

IT 01 : Recepció	1db
IT 02 : Férfi öltöző	1db
IT 03 : Női öltöző	1db
IT 04 : Akadálymentes WC	1db
IT 05 : Férfi WC	1db
IT 06 : Takarító szertár	1db
IT 07 : Női WC	1db
IT 08 : Pelenkázó	1db

Induct Trade Kft.:

Braille-tábla:

-PVC alapanyagra digitálisan nyomtatott fólia, 30x10cm, 4mm vtg

-Alumínium profilos kasírozott felirattal, beültetett acélgolyós Braille karakterekkel

A méretek a helyszínen ellenőrizendők!

A tervezett színeket a megrendelővel egyeztetni szükséges!

Tervező, Építő és Kereskedelmi Kft

H-4400 Nyíregyháza, Selyem u. 21.

T.: + 36 42 435 676

F.: + 36 42 435 677

E-mail: artvital@chello.hu

Építész Kamarai Regisztrációs Száma: C-15-1062

ÜGYVEZETŐ IGAZGATÓ: ÉPÍTÉSZ VEZETŐ TERVEZŐ: Végh József É1-15-0124	ÉPÍTÉSZ TERVEZŐ MUNKATÁRS: Fábri Attila	ÉPÍTÉSZ TERVEZŐ MUNKATÁRS: Csikai Tibor
TÁJÉPÍTÉSZ TERVEZŐ: Czernyinyák Attila K-15-0357	KÖZLEKEDÉS ÉS KÜLSŐ KÖZMŰ TERVEZŐ: Orosz Tamás KÉK 15-0041 VZ-T 15-0041	ELEKTROMOS VEZETŐ TERVEZŐ: Verba József V-T-15-0076
STATIKUS TERVEZŐ: Németh Csaba TT-15-0629	ÉPÜLETGÉPÉSZ TERVEZŐ: Fekete András G-15-0378	TŰZVÉDELMI SZAKÉRTŐ: Rétközi Ferenc I-050/2012
REHABILITÁCIÓS SZAKÉRTŐ: Pandula András É2-4338	ÖNTÖZÉS: Fogarasi Lajos	MUNKAVÉDELEM: Koszovácz Tamás

MUNKASZÁM: T-4/2017

DÁTUM: 2017. július hó

MEGRENDELŐ, ÉPÍTTETŐ:

GÖDÖLLŐ VÁROS ÖNKORMÁNYZATA
(2100 Gödöllő, Szabadság tér 6.)

MÉRETARÁNY: M1:200

LÉTESÍTMÉNY MEGNEVEZÉSE, HELYE:

SZABADSÁG TÉR RENDEZÉSE A VÁROSHÁZA BONTÁSA UTÁN IRODA- ÉS KISZOLGÁLÓ ÉPÜLET

TERVFAJTA: kiviteli terv

RAJZ MEGNEVEZÉSE:

INFOKOMMUNIKÁCIÓS TERV

RAJZSZÁM: **E-15**

Jelen terv szerzői jogvédelem alatt áll és egészében vagy részben történő felhasználása az Art Vital Kft előzetes írásbeli engedélye nélkül tilos!