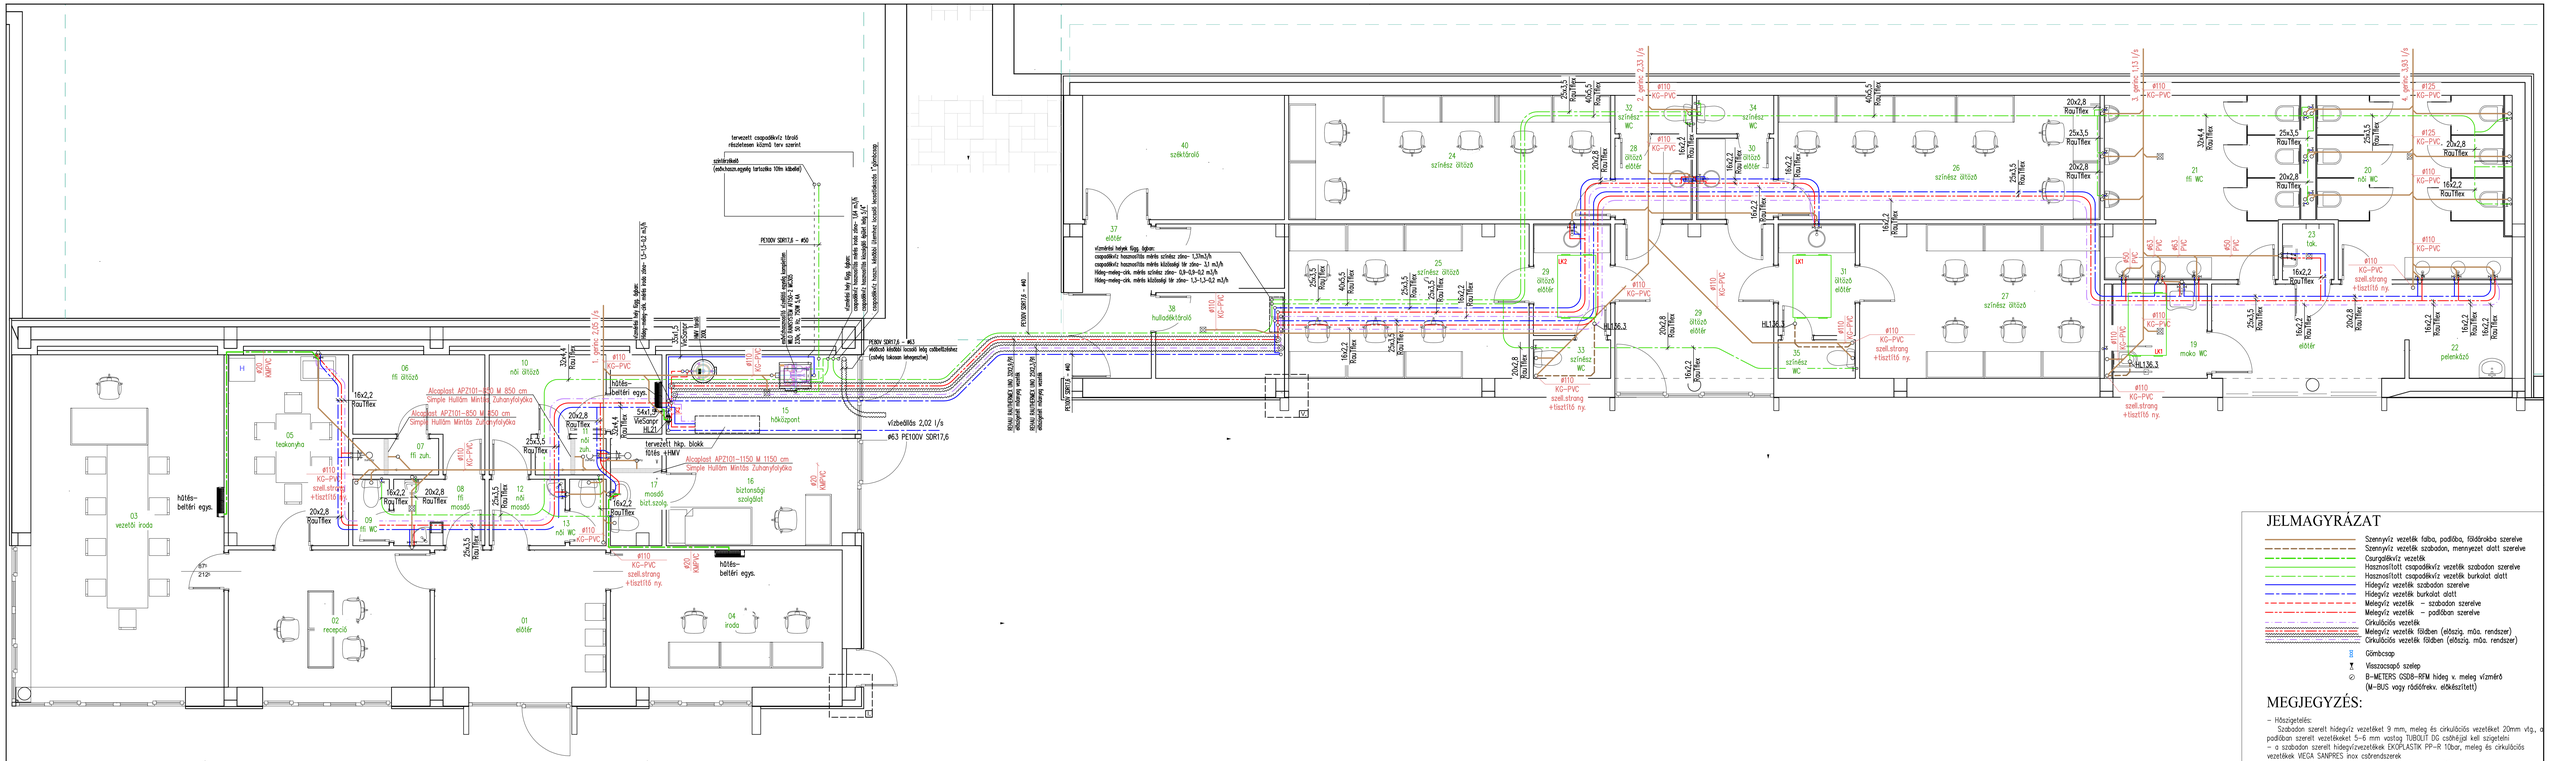
tervezett csapadékvíz tároló részletesen közmű terv szerint
szikkasztó kút
(esővíz tároló, egység tartozéka 10m kábellel)
PE100V SDR17,6 – Ø50
PE100V SDR17,6 – Ø63
vízmérő hely, ágyban:
csapadékvíz használatba vételi mérő: Q=1,5 m3/h
PE100V SDR17,6 – Ø63
vízbekötő csonk a meglévő vízmérő aknában
vízbekötés 2,02 l/s
Ø63 PE100V SDR17,6
tervezett hőp. blokk
fűtés +HMV
Alcaplast APZ101–1150 M 1150 cm
Simple Hullám Mintás Zuhanyfolyóka
Alcaplast APZ101–850 M 850 cm
Simple Hullám Mintás Zuhanyfolyóka
01 előtér
02 recepció
03 vezetői iroda
04 iroda
05 teakonyha
06 ffi öltöző
07 ffi zuh.
08 ffi mosdó
09 ffi WC
10 női öltöző
11 női zuh.
12 női mosdó
13 női WC
15 hőközpont
16 biztonsági szolgálat
17 mosdó biz.szolg
24 színész öltöző
25 színész öltöző
26 színész öltöző
27 színész öltöző
28 öltöző előtér
29 öltöző előtér
30 öltöző előtér
31 öltöző előtér
32 színész WC
33 színész WC
34 színész WC
35 színész WC
37 előtér
38 hulladéktároló
40 szektorálló
19 mokó WC
20 nő WC
21 ffi WC
22 pelenkázó
23 tak.
JELMAGYRÁZAT
Szennyvíz vezeték falba, padlóba, földárokba szerelve
Szennyvíz vezeték szabadon, mennyezet alatt szerelve
Csurgóvíz vezeték
Használtvíz csapadékvíz vezeték szabadon szerelve
Használtvíz csapadékvíz vezeték burkolat alatt
Hidegvíz vezeték szabadon szerelve
Hidegvíz vezeték burkolat alatt
Melegvíz vezeték – szabadon szerelve
Melegvíz vezeték – padlóban szerelve
Cirkulációs vezeték
Melegvíz vezeték földben (előszig. műa. rendszer)
Cirkulációs vezeték földben (előszig. műa. rendszer)
Gömbcsap
Visszacsapó szelep
B-METERS QSD8-RFM hideg v. meleg vízmérő (M-BUS vagy rádiófrekv. előkészített)
MEGJEGYZÉS:
– Hőszigetelés:
Szabadon szerelt hidegvíz vezetéket 9 mm, meleg és cirkulációs vezetéket 20mm vtg., a padlóban szerelt vezetékeket 5–6 mm vastag TUBOLIT DG csőhéjjal kell szigetelni
– a szabadon szerelt hidegvízvezetékek EKOPLASTIK PP–R 10bar, meleg és cirkulációs vezetékek VECA SANPRES inox csőrendszerek
– a padlóba kerülő vezetékek REHAU Rauititan flex csővezeték rendszer
NYÍR-PROGRES
Ipari, Kereskedelmi és Szolgáltató Kft.
4400 Nyíregyháza, Selyem u.21.
Mobil: 06-309031299
E-mail: nyirprogres@nyirprogres.hu
Vezető tervező: Fekete András
G-T-15/078
Tervezői jogosultság száma:
Tervezte: Tervezői Tervezői
Ellenőrizte: Ellenőrizte:
Létesítmény:
GÖDÖLLŐ SZABADSÁG tér endezése a
VÁROSHÁZA BONTÁSA
Kiszolgáló épületek épületgépészete
Tárgy: tartalma:
vízellátás csatornázás
ALAPRAJZ
Építés: Építés:
Változat: Változat:
Kiviteli terv
2017.06.
29/2017
GVCS–1/M