


- A fűtési csővezeték, szabadon szerelve:  
13mm habosított PE (Armaceel Tubolit DG)
- A fűtési csővezeték, padlón, falban szerelve:  
4mm habosított PE (Armaceel Tubolit S Plus)
- Az elszívó légszatómák padlón fűtő szakaszai:  
20mm alukasírozott ásványgyapot
- Az elszívó légszatómák beltéri szakaszait hőszigetelés nélkül kell szerelni.

[illegible]

4. ütem:  
- fűtési rendszer: gépészeti helyiség  
- fűtési rendszer: földszint  
- fűtési rendszer: strangelak  
- szellőző rendszer: teljes

5. ütem:  
- fűtési rendszer: emelet

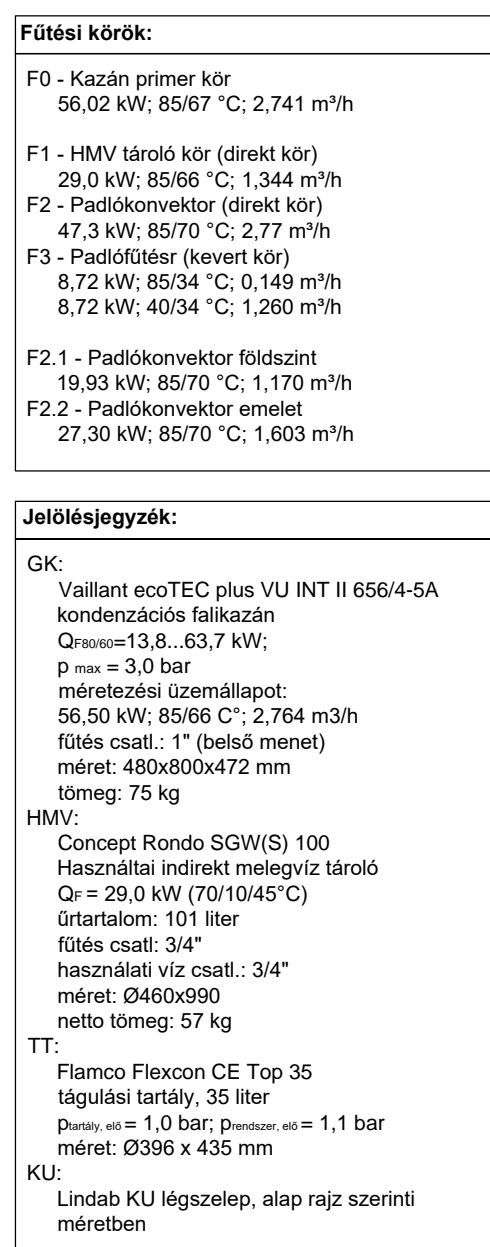

<b>Szabványozási rónák:</b>	
<b>Paddkonvektor – fali digitális termosztát:</b>	
FT-1 fali termosztát	+F04 (edőler)
+F04 (edőler)	+F05 (lapidőler)
FT-2 fali termosztát	+F02 (iroda)
+F02 (iroda)	FT-3 fali termosztát
FT-3 fali termosztát	+F03 (iroda)
+F03 (iroda)	FT-4 fali termosztát
FT-4 fali termosztát	+F06 (ruháler)
+F06 (ruháler)	+F07 (külsőler)
+F07 (külsőler)	+F09 (bár)
FT-5 fali termosztát	+E04 (edőler)
+E04 (edőler)	+E05 (bermálóler)
+E05 (bermálóler)	+E06 (bermálóler)
FT-6 fali termosztát	+E02 (külsőler)
+E02 (külsőler)	FT-7 fali termosztát
FT-7 fali termosztát	+E03 (külsőler)
+E03 (külsőler)	+E08 (bermálóler)
FT-8 fali termosztát	+E09 (bermálóler)
<b>Paddtérítés – időjárásfiggatóvalanatos üzém</b>	
+F07 (külsőler)	
+E11 (edőler)	
+E12 (akm. mósó)	
<b>Rádialer – termosztátos rádialerzönp</b>	
+D01 (mósó)	
+E01 (mósó)	
+E11 (közlekedés)	

JELEN TERV ÉRVÉNYTELENÍTI A KORÁBBAN KIADOTT TERVEKET!		
<b>v1.2</b>	17.11.24	Építészeti terv módosítás
<b>v1.1</b>	17.09.21	Építészeti terv módosítás
VERZIÓ	DÁTUM	MEGJEGYZÉS
MEGRENDŐLŐ: GÖDÖLLŐI POLGÁRMESTERI HIVATAL 2100 Gödöllő, Szabadság tér 7.		

MUNKA MEGNEVEZÉSE:  
Várkapitány lak helyreállítása

LÉTESÍTMÉNY HELYE:  
2100 Gödöllő  
Szabadság tér 2.  
HRSZ : 6970

RAJZ MEGNEVEZÉSE:  
**FŰTÉS-SZELLŐZÉS  
FÖLDSZINT ALAPRAJZ**

TERV TÍPUSA:  
KIVITELI TERV

ÉPÍTÉSZET:  
KIMA STUDIO KFT. ÉPÍTÉSZETI IRODA  
1122 Budapest, Maros u. 7.  
Kruppa Gábor

ÉPÜLETGÉPÉSZET:  
OPTIMUM ENERGY KFT.  
1130 Budapest, Gömb utc 7.

MUNKASZÁM:	DÁTUM:
------------	--------

OE-0429	2018.02.06.
RAJZSZÁM: GFSZ1	MÉRETARÁNY: 1:50