

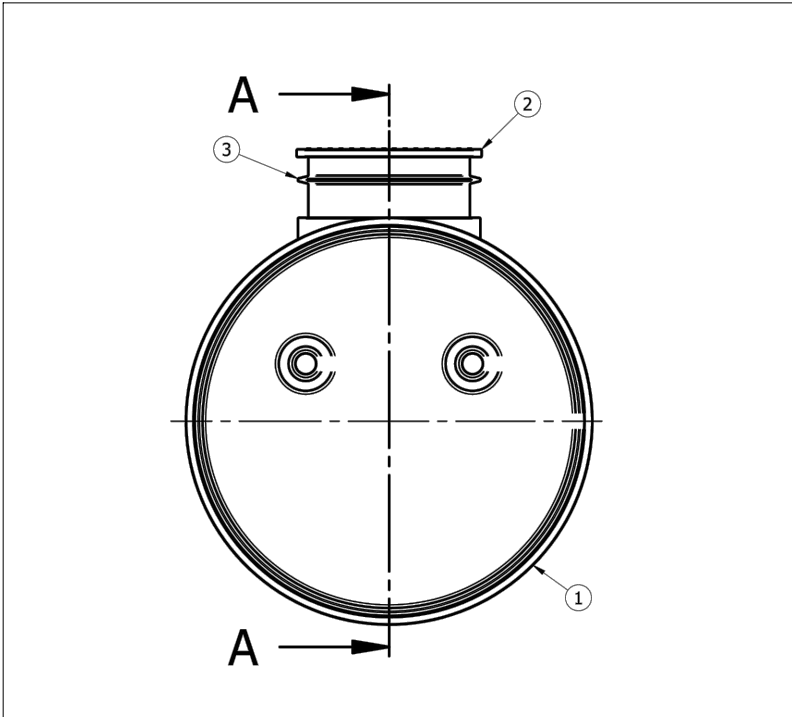


Polyduct RTH 5000
fekvőhengeres tartály

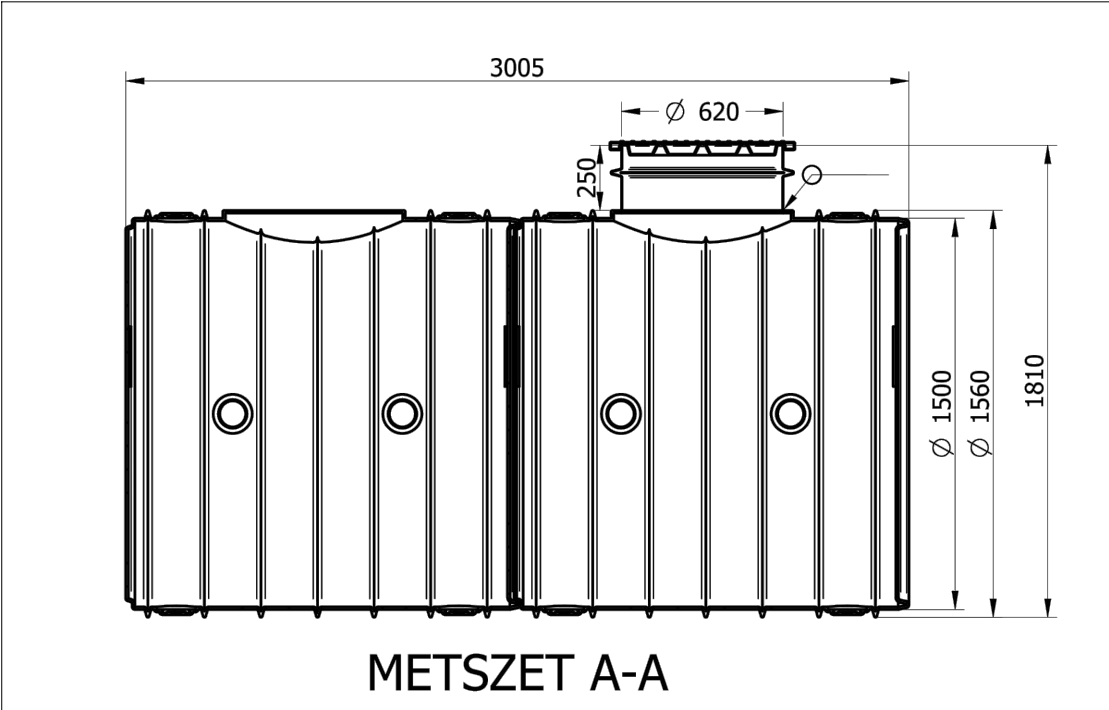

1. keresztmetszelvény
291/4 hrsz
 $M_h=1:100$ $M_v=1:100$

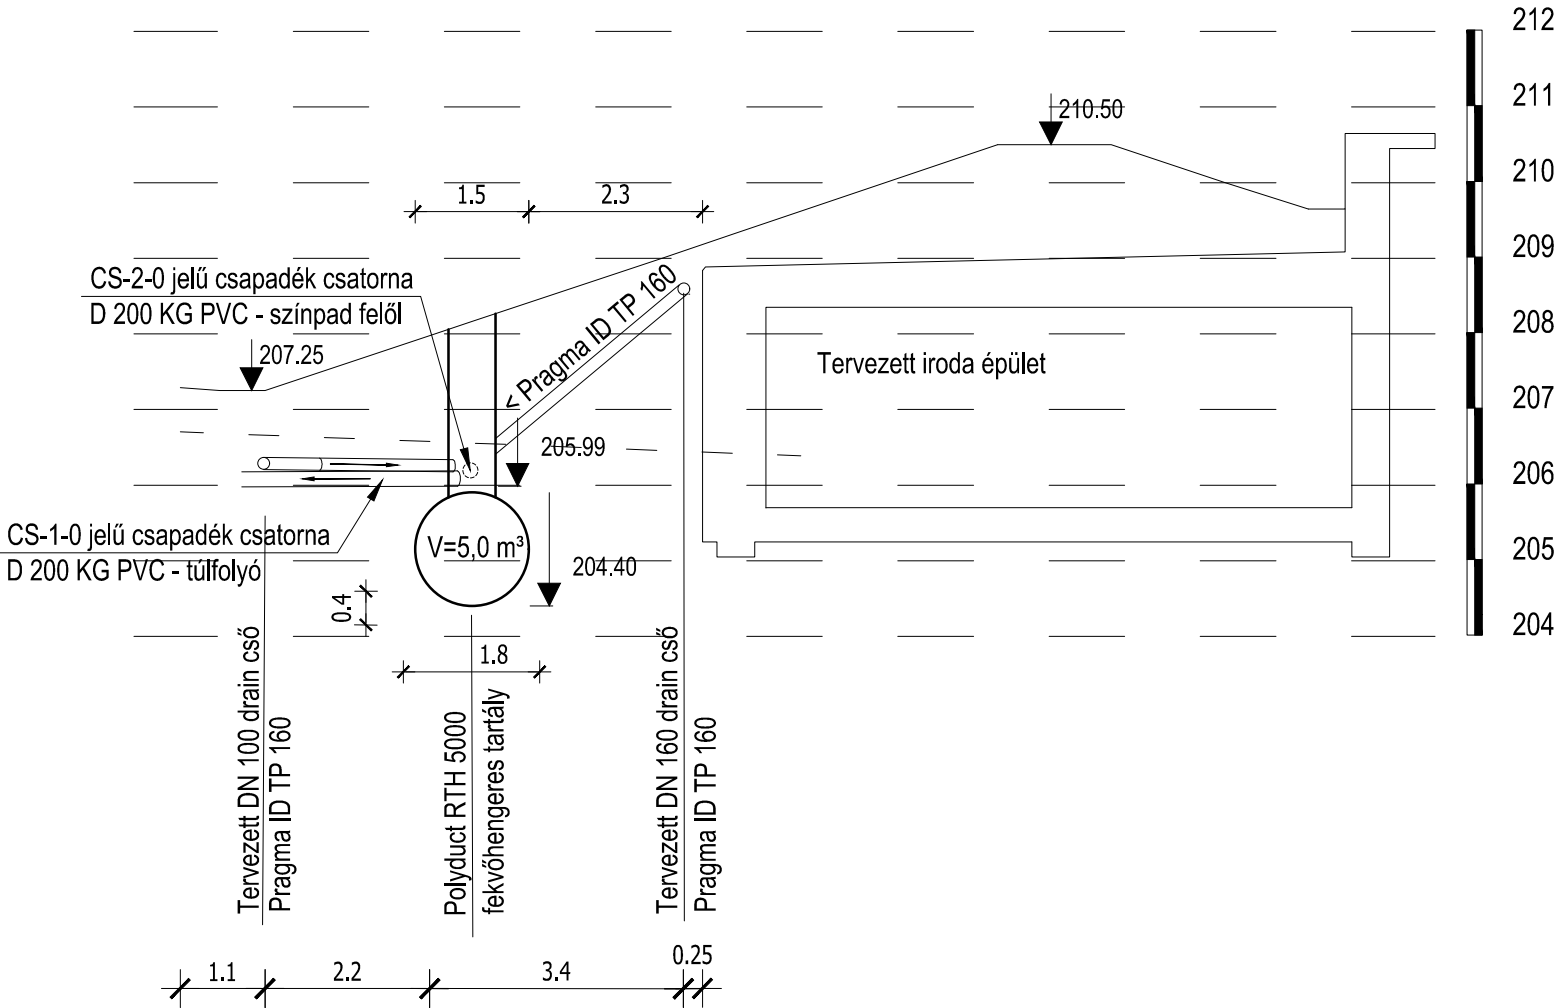

art vital
Tervező, Építő és Kereskedelmi Kft
H-4400 Nyíregyháza, Selyem u. 21.
T.: + 36 42 435 676
F.: + 36 42 435 677
E-mail: artvital@chello.hu
Plan-net.hu
Tervezői Munkaadó Rendszer

ÜGYVEZETŐ IGAZGATÓ: ÉPÍTÉSZ VEZETŐ TERVEZŐ: Végh József	ÉPÍTÉSZ TERVEZŐ MUNKATÁRS: Fábrí Attila	ÉPÍTÉSZ TERVEZŐ MUNKATÁRS: Csikai Tibor	MUNKASZÁM: 10/2017.
TAJÉPÍTÉSZ TERVEZŐ: Czernyinyák Attila	KÖZLEKEDÉS ÉS KÜLSŐ KÖZMŰ TERVEZŐ: Orosz Tamás	ELEKTROMOS VEZETŐ TERVEZŐ: Verba József	DÁTUM: 2017. július
STATIKUS TERVEZŐ: Németh Csaba	ÉPÜLETCÉPÉSZ TERVEZŐ: Fekete András	TŰZVÉDELMI SZAKÉRTŐ: Rétközi Ferenc	MÉRFTARÁNY: M=1:100
MEGRENDELŐ, ÉPÍTETŐ: GÖDÖLLŐ VÁROS ÖNKORMÁNYZATA (2100 Gödöllő, Szabadság tér 6.)	LÉTESÍTMÉNY MEGNEVEZÉSE: HELYE: "SZABADSÁG TÉR RENDEZÉSE A VÁROSHÁZA BONTÁSA UTÁN"	TERVFAJTA: KIVITELI	RAJZSZÁM: CS-3
RAJZ MEGNEVEZÉSE: CSAPADÉKVÍZ - ELVEZETÉS TERVE CSAPADÉKVÍZ GYŰJTŐ MŰTÁRGY BEÉPÍTÉSI TERVE			