




TÁMFAL I. ALAPRAJZ M=1:50

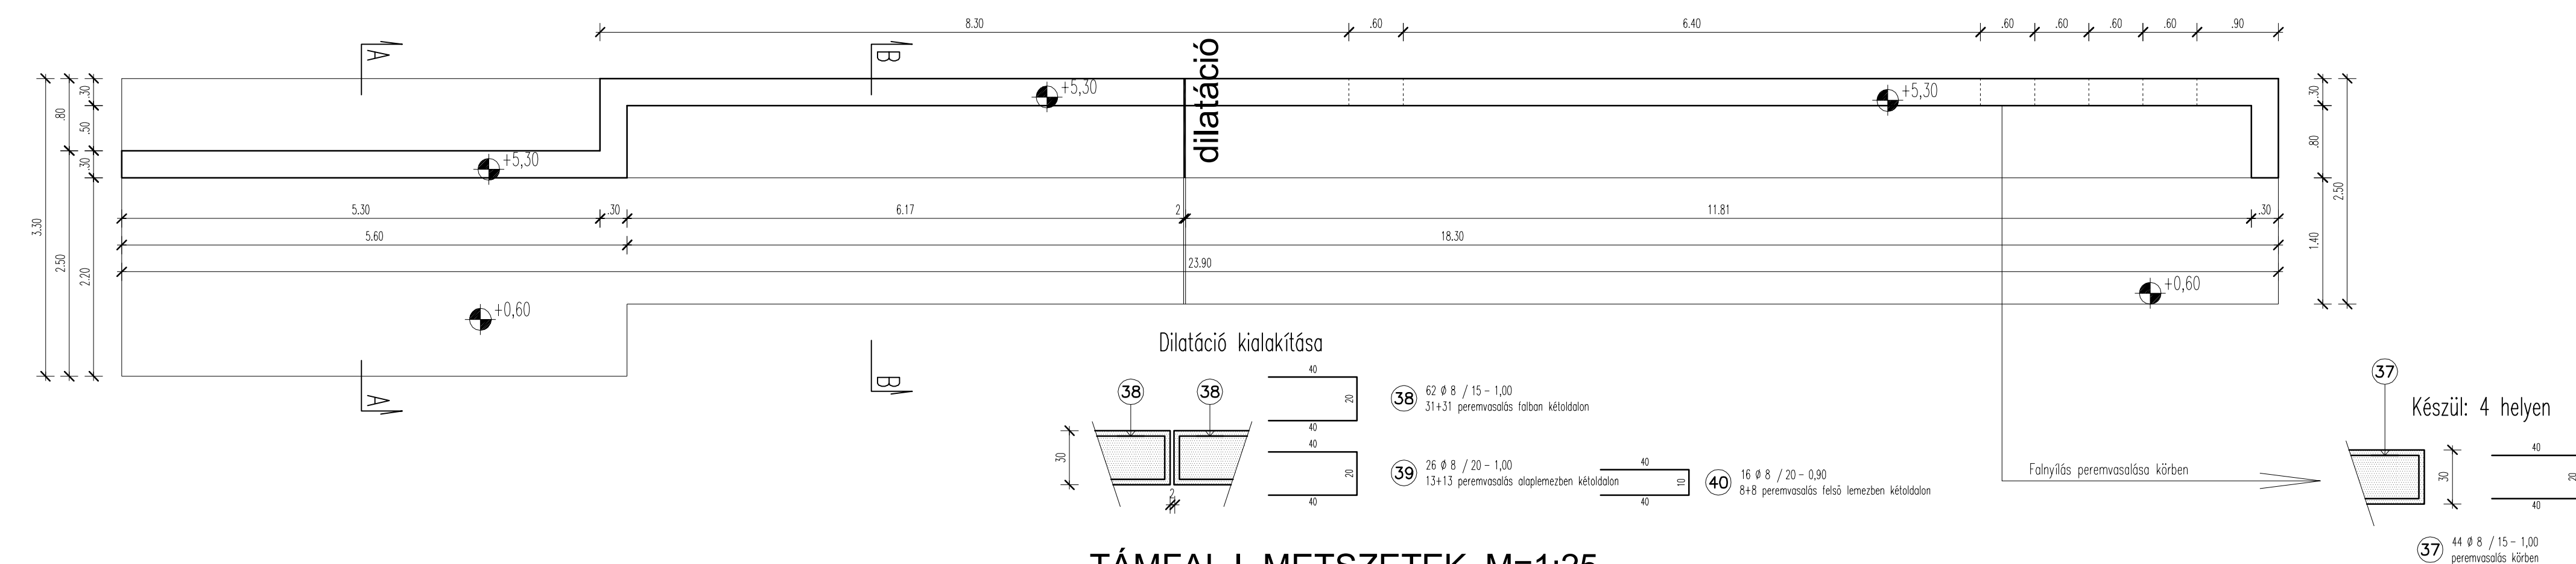


TÁMFAL I. METSZETEK M=1:25

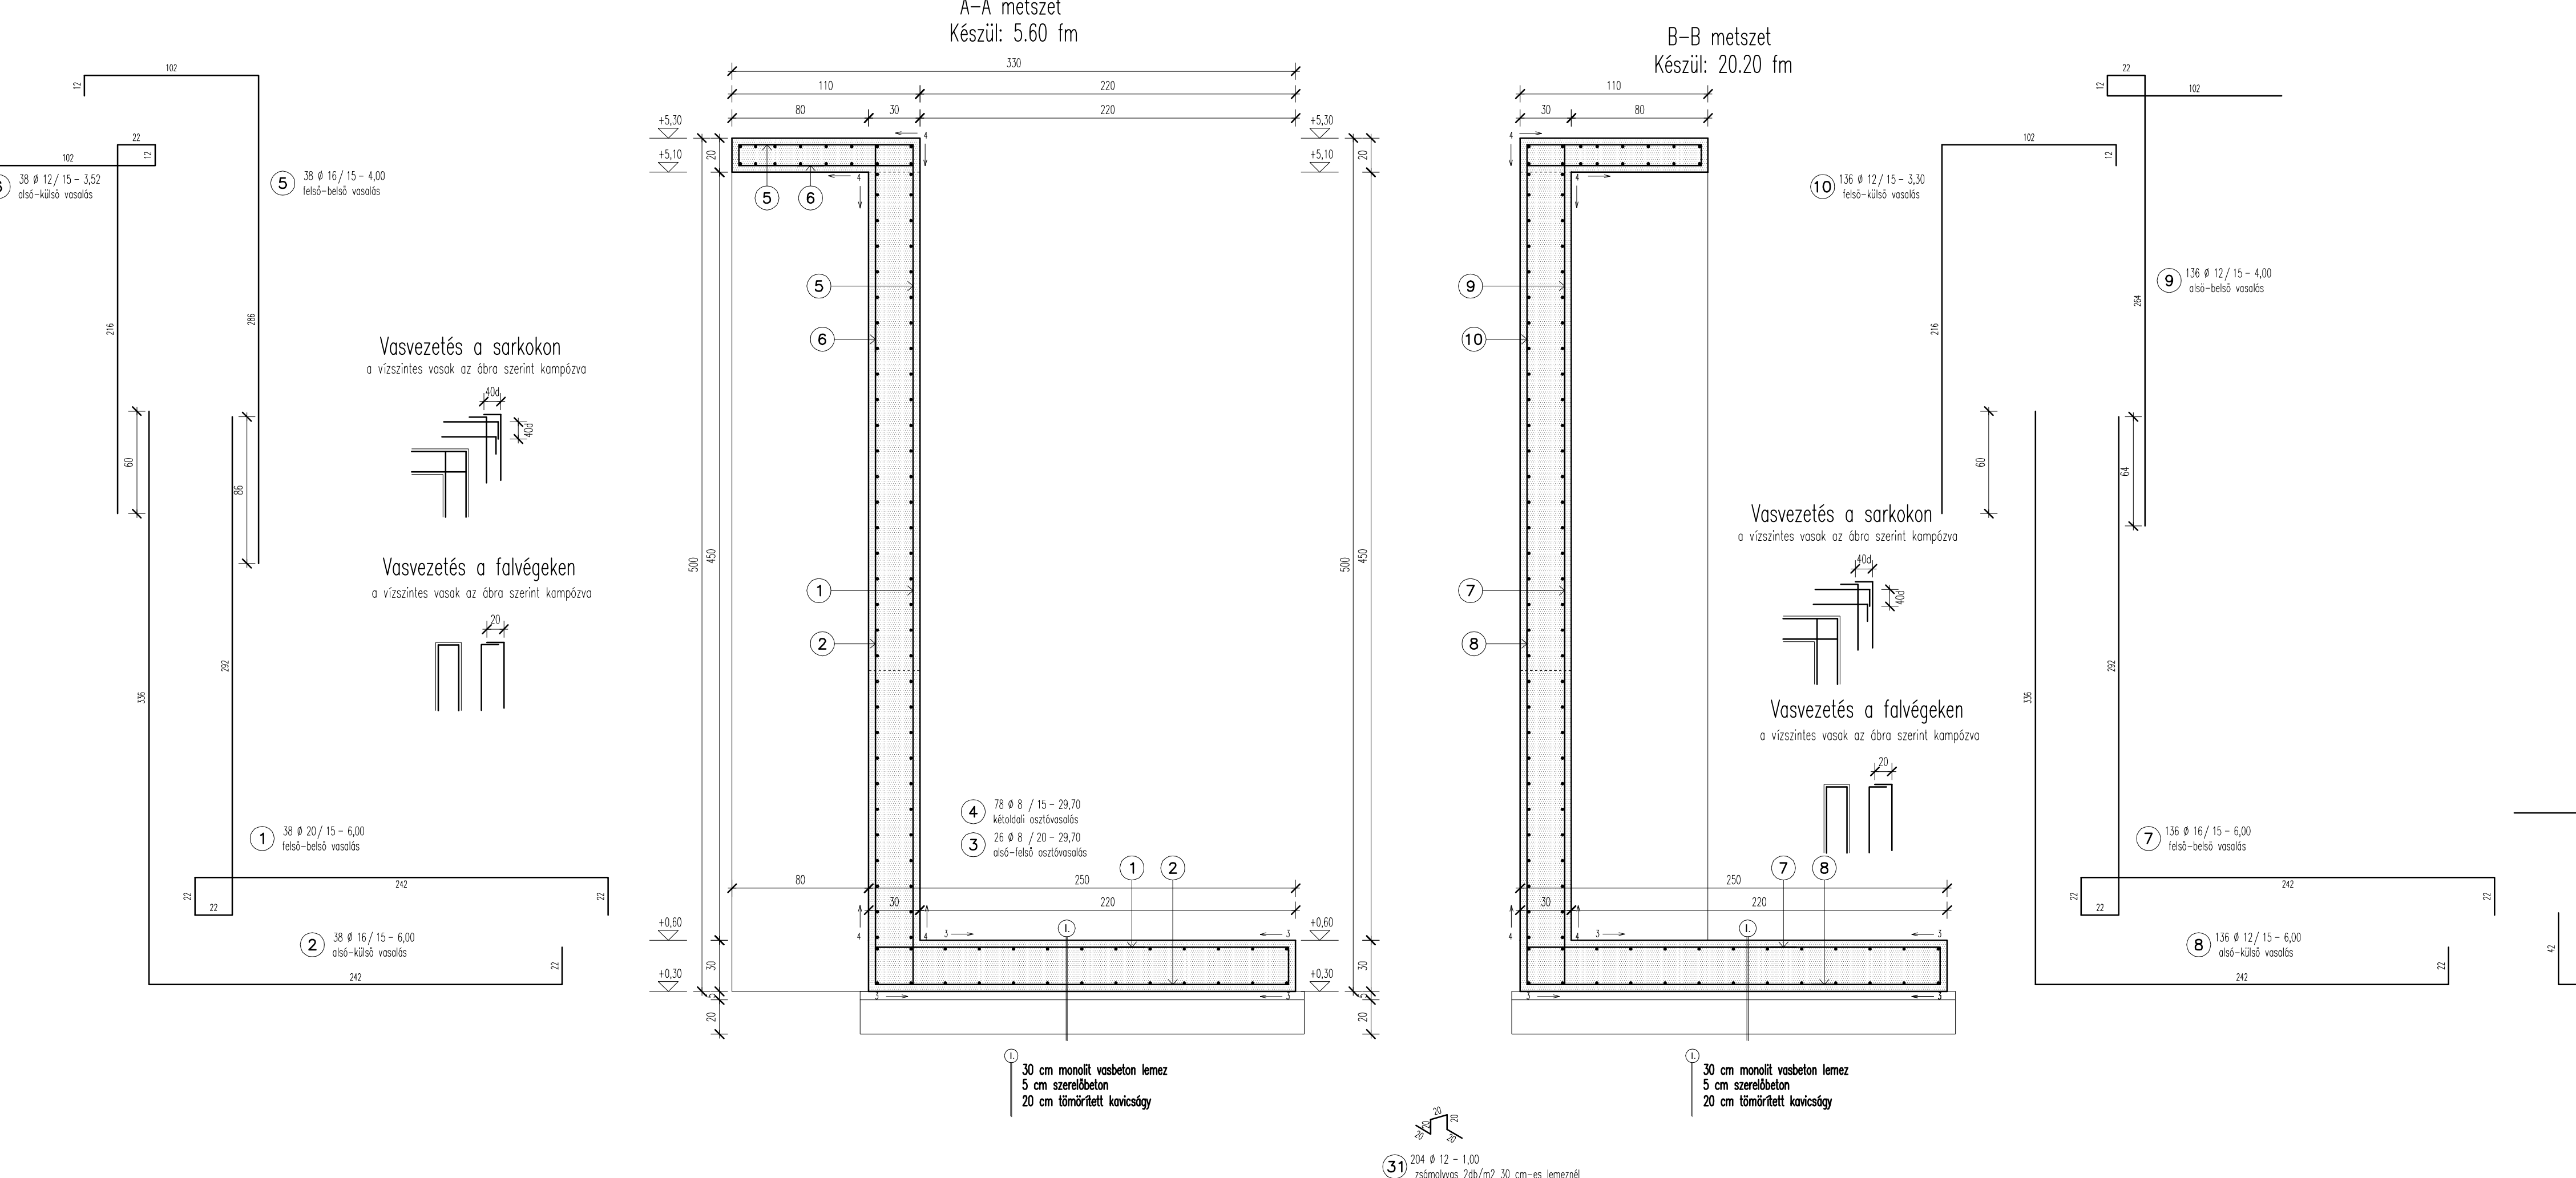


Összekötő 30cm-es falban

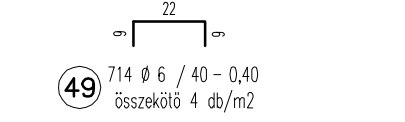


Zsámolyvas 30cm-es lemezben

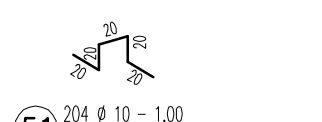


Összekötő vas 50cm-es falban

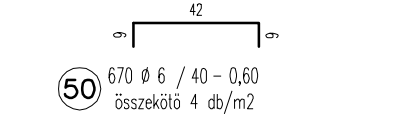


Zsámolyvas 50cm-es lemezben

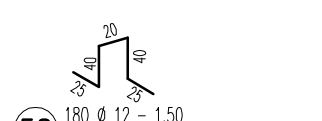


TÁMFAL II. ALAPRAJZ M=1:50

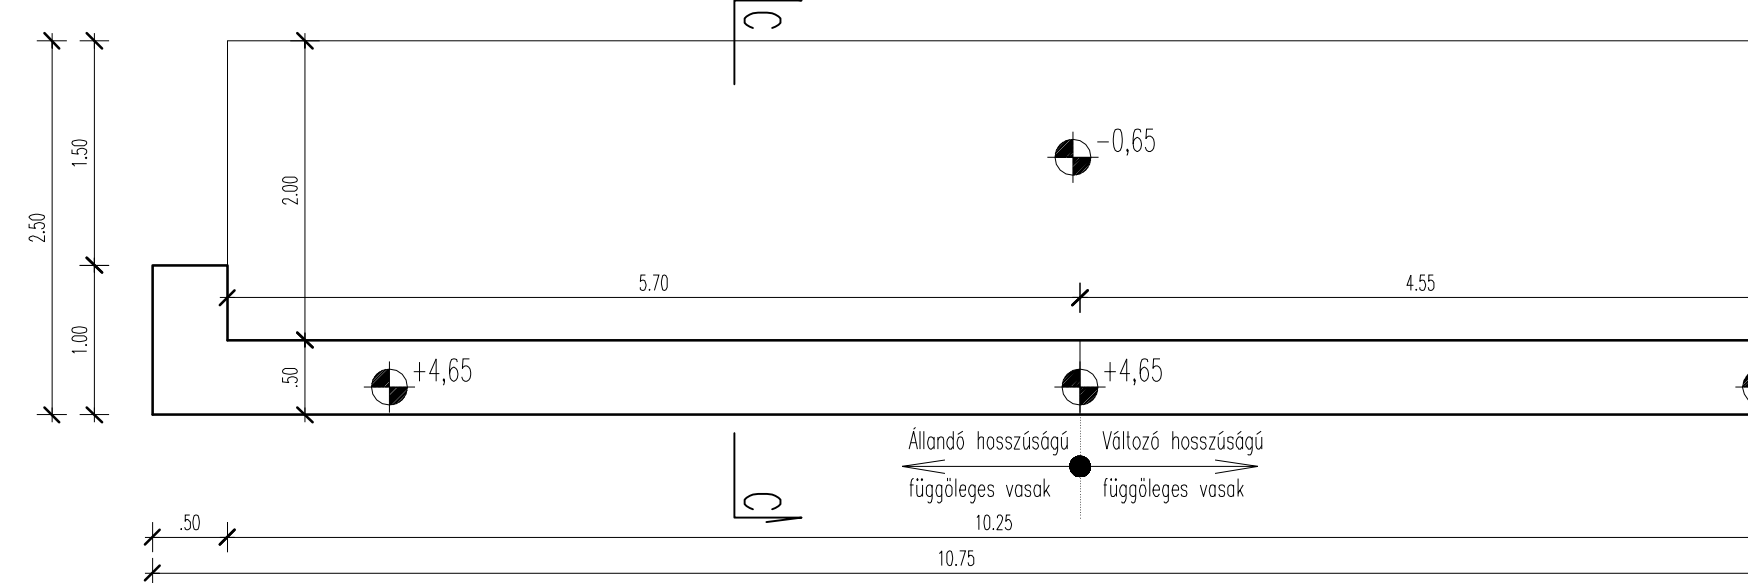

TÁMFAL II. METSZET M=1:25

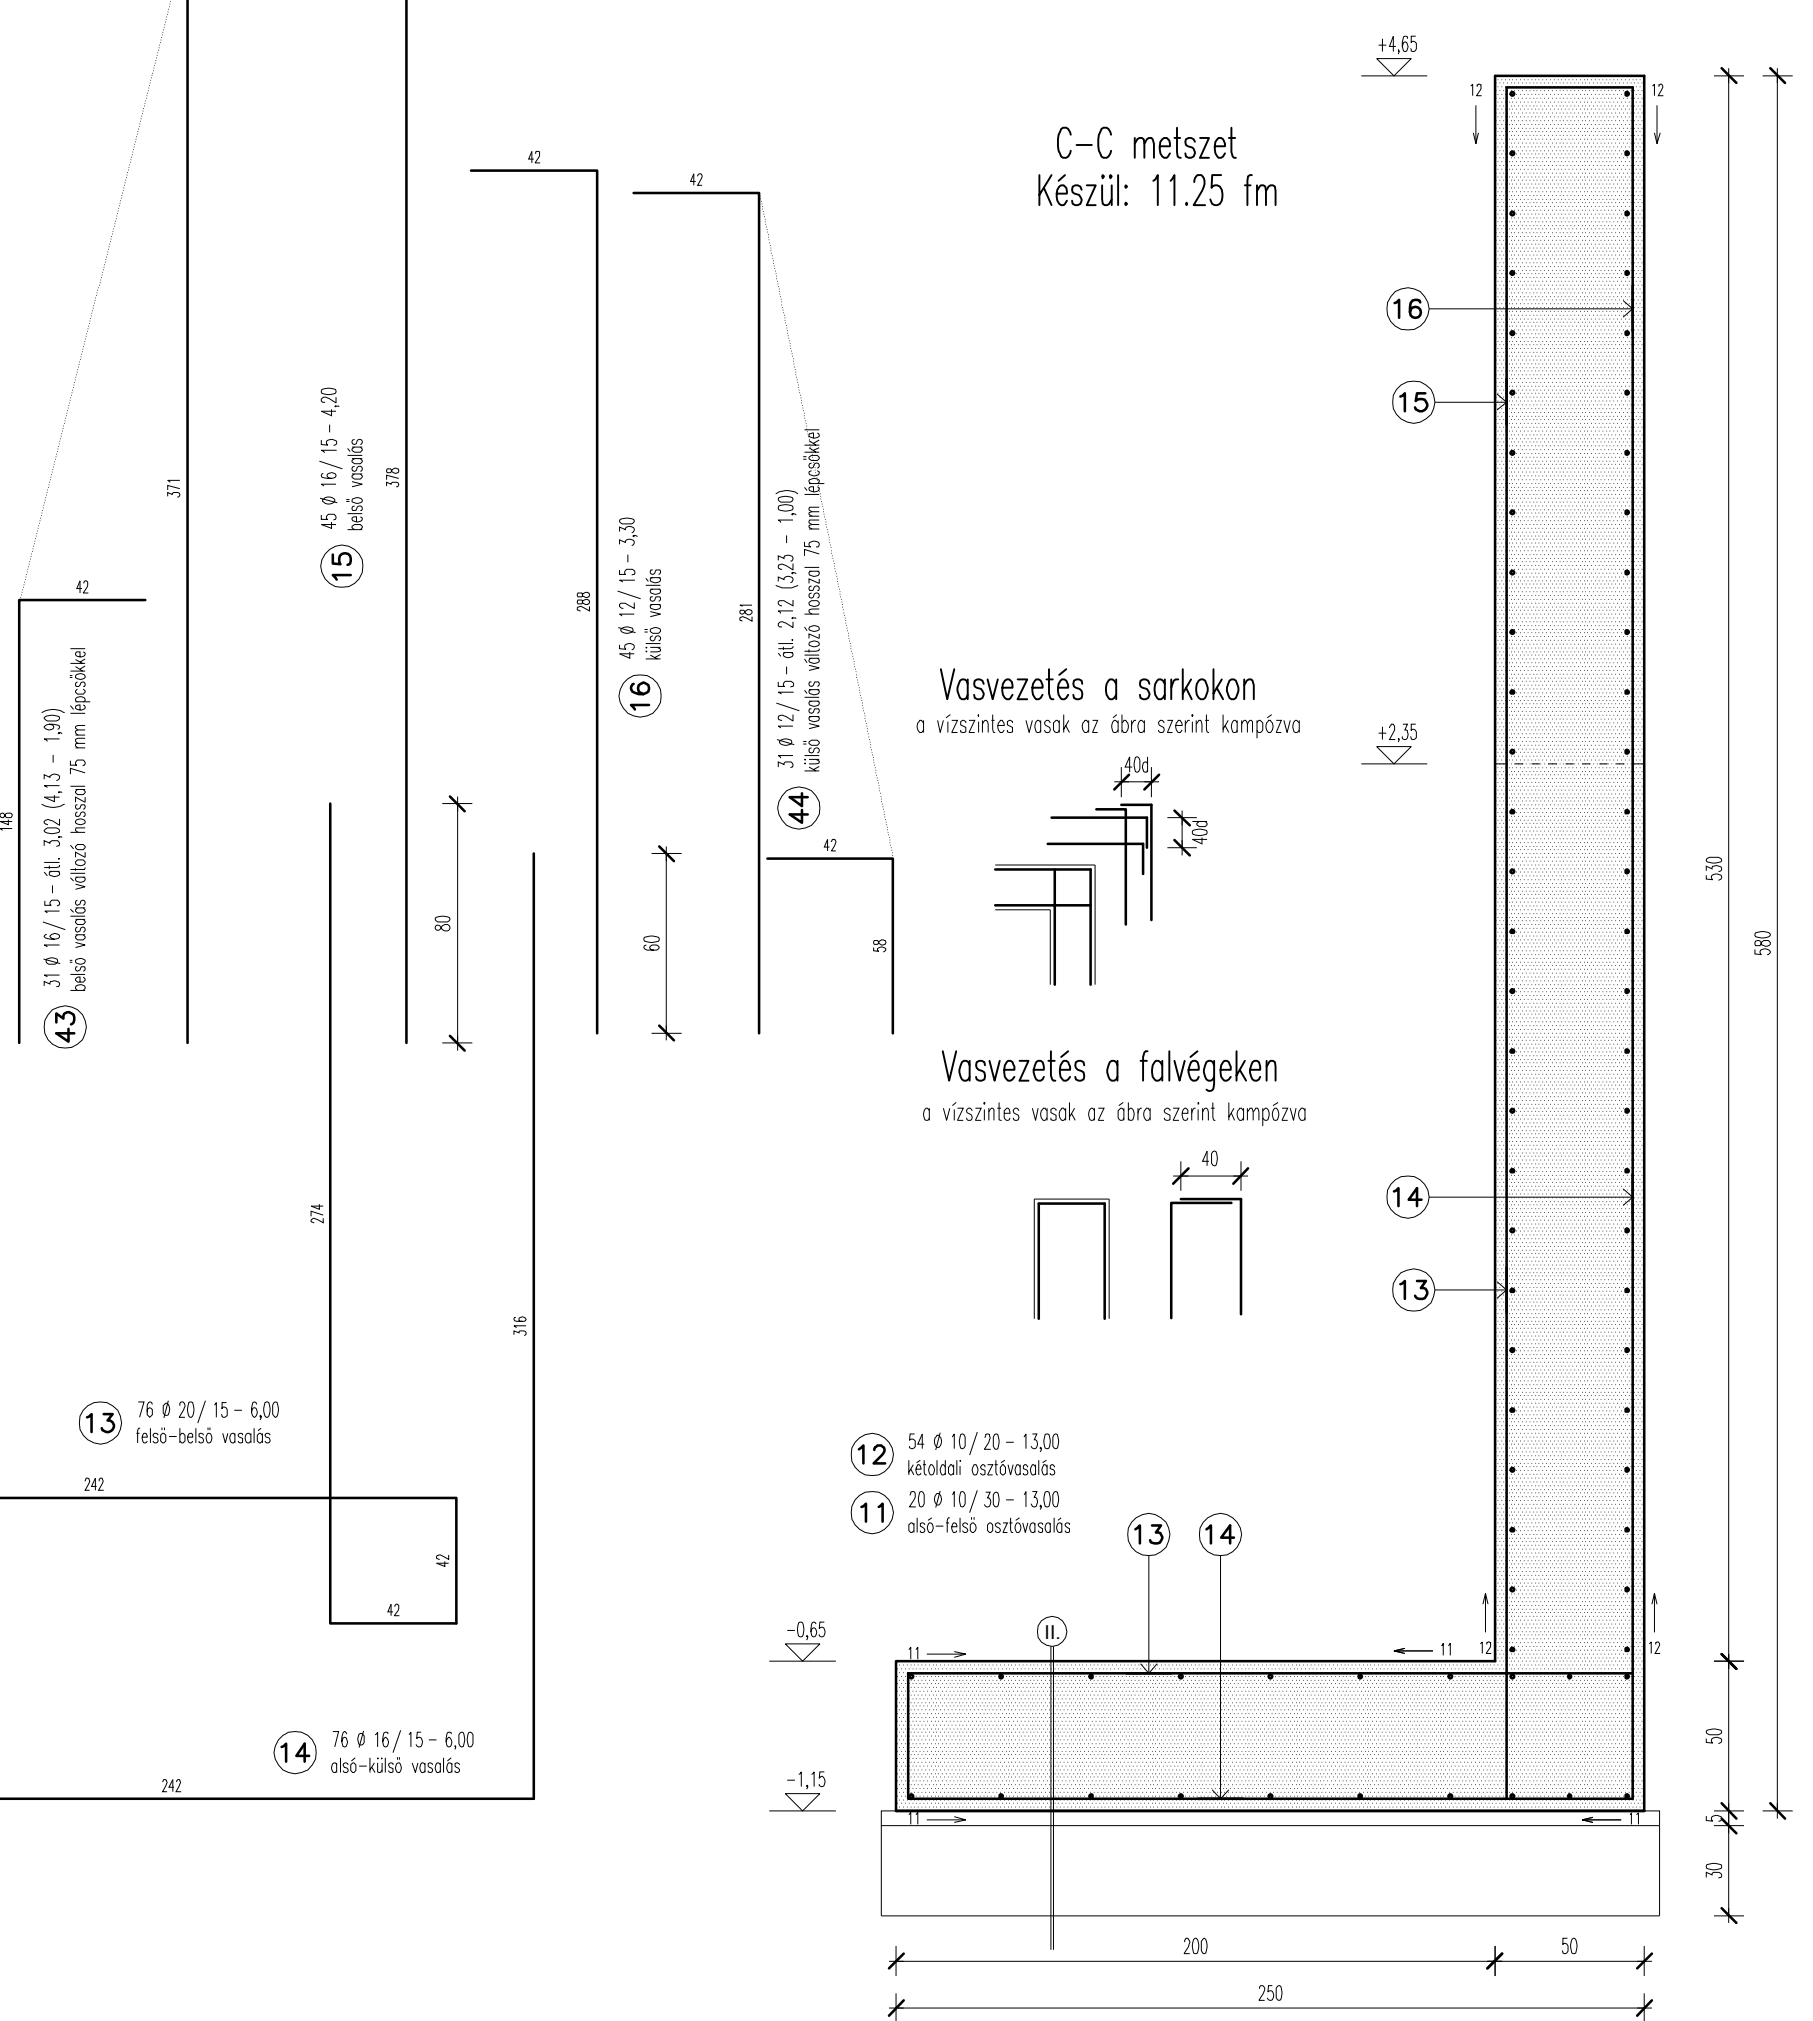

Összekötő 30cm-es falban

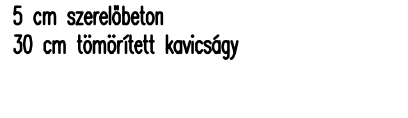

Zsámolyvas 30cm-es lemezben




Összekötő vas 50cm-es falban




Zsámolyvas 50cm-es lemezben




TÁMFAL III. ALAPRAJZ M=1:50

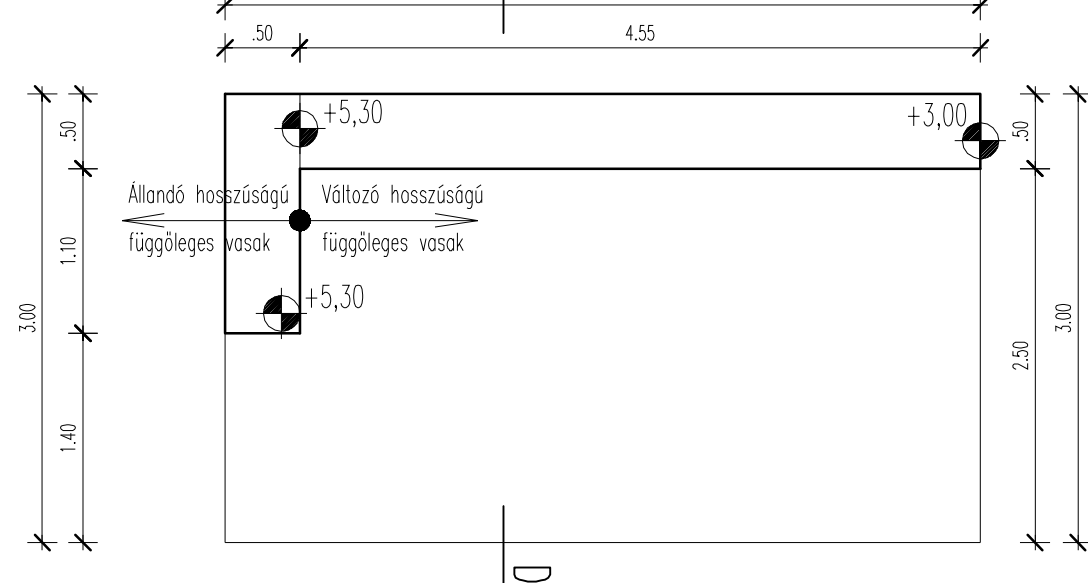


TÁMFAL III. METSZET M=1:25

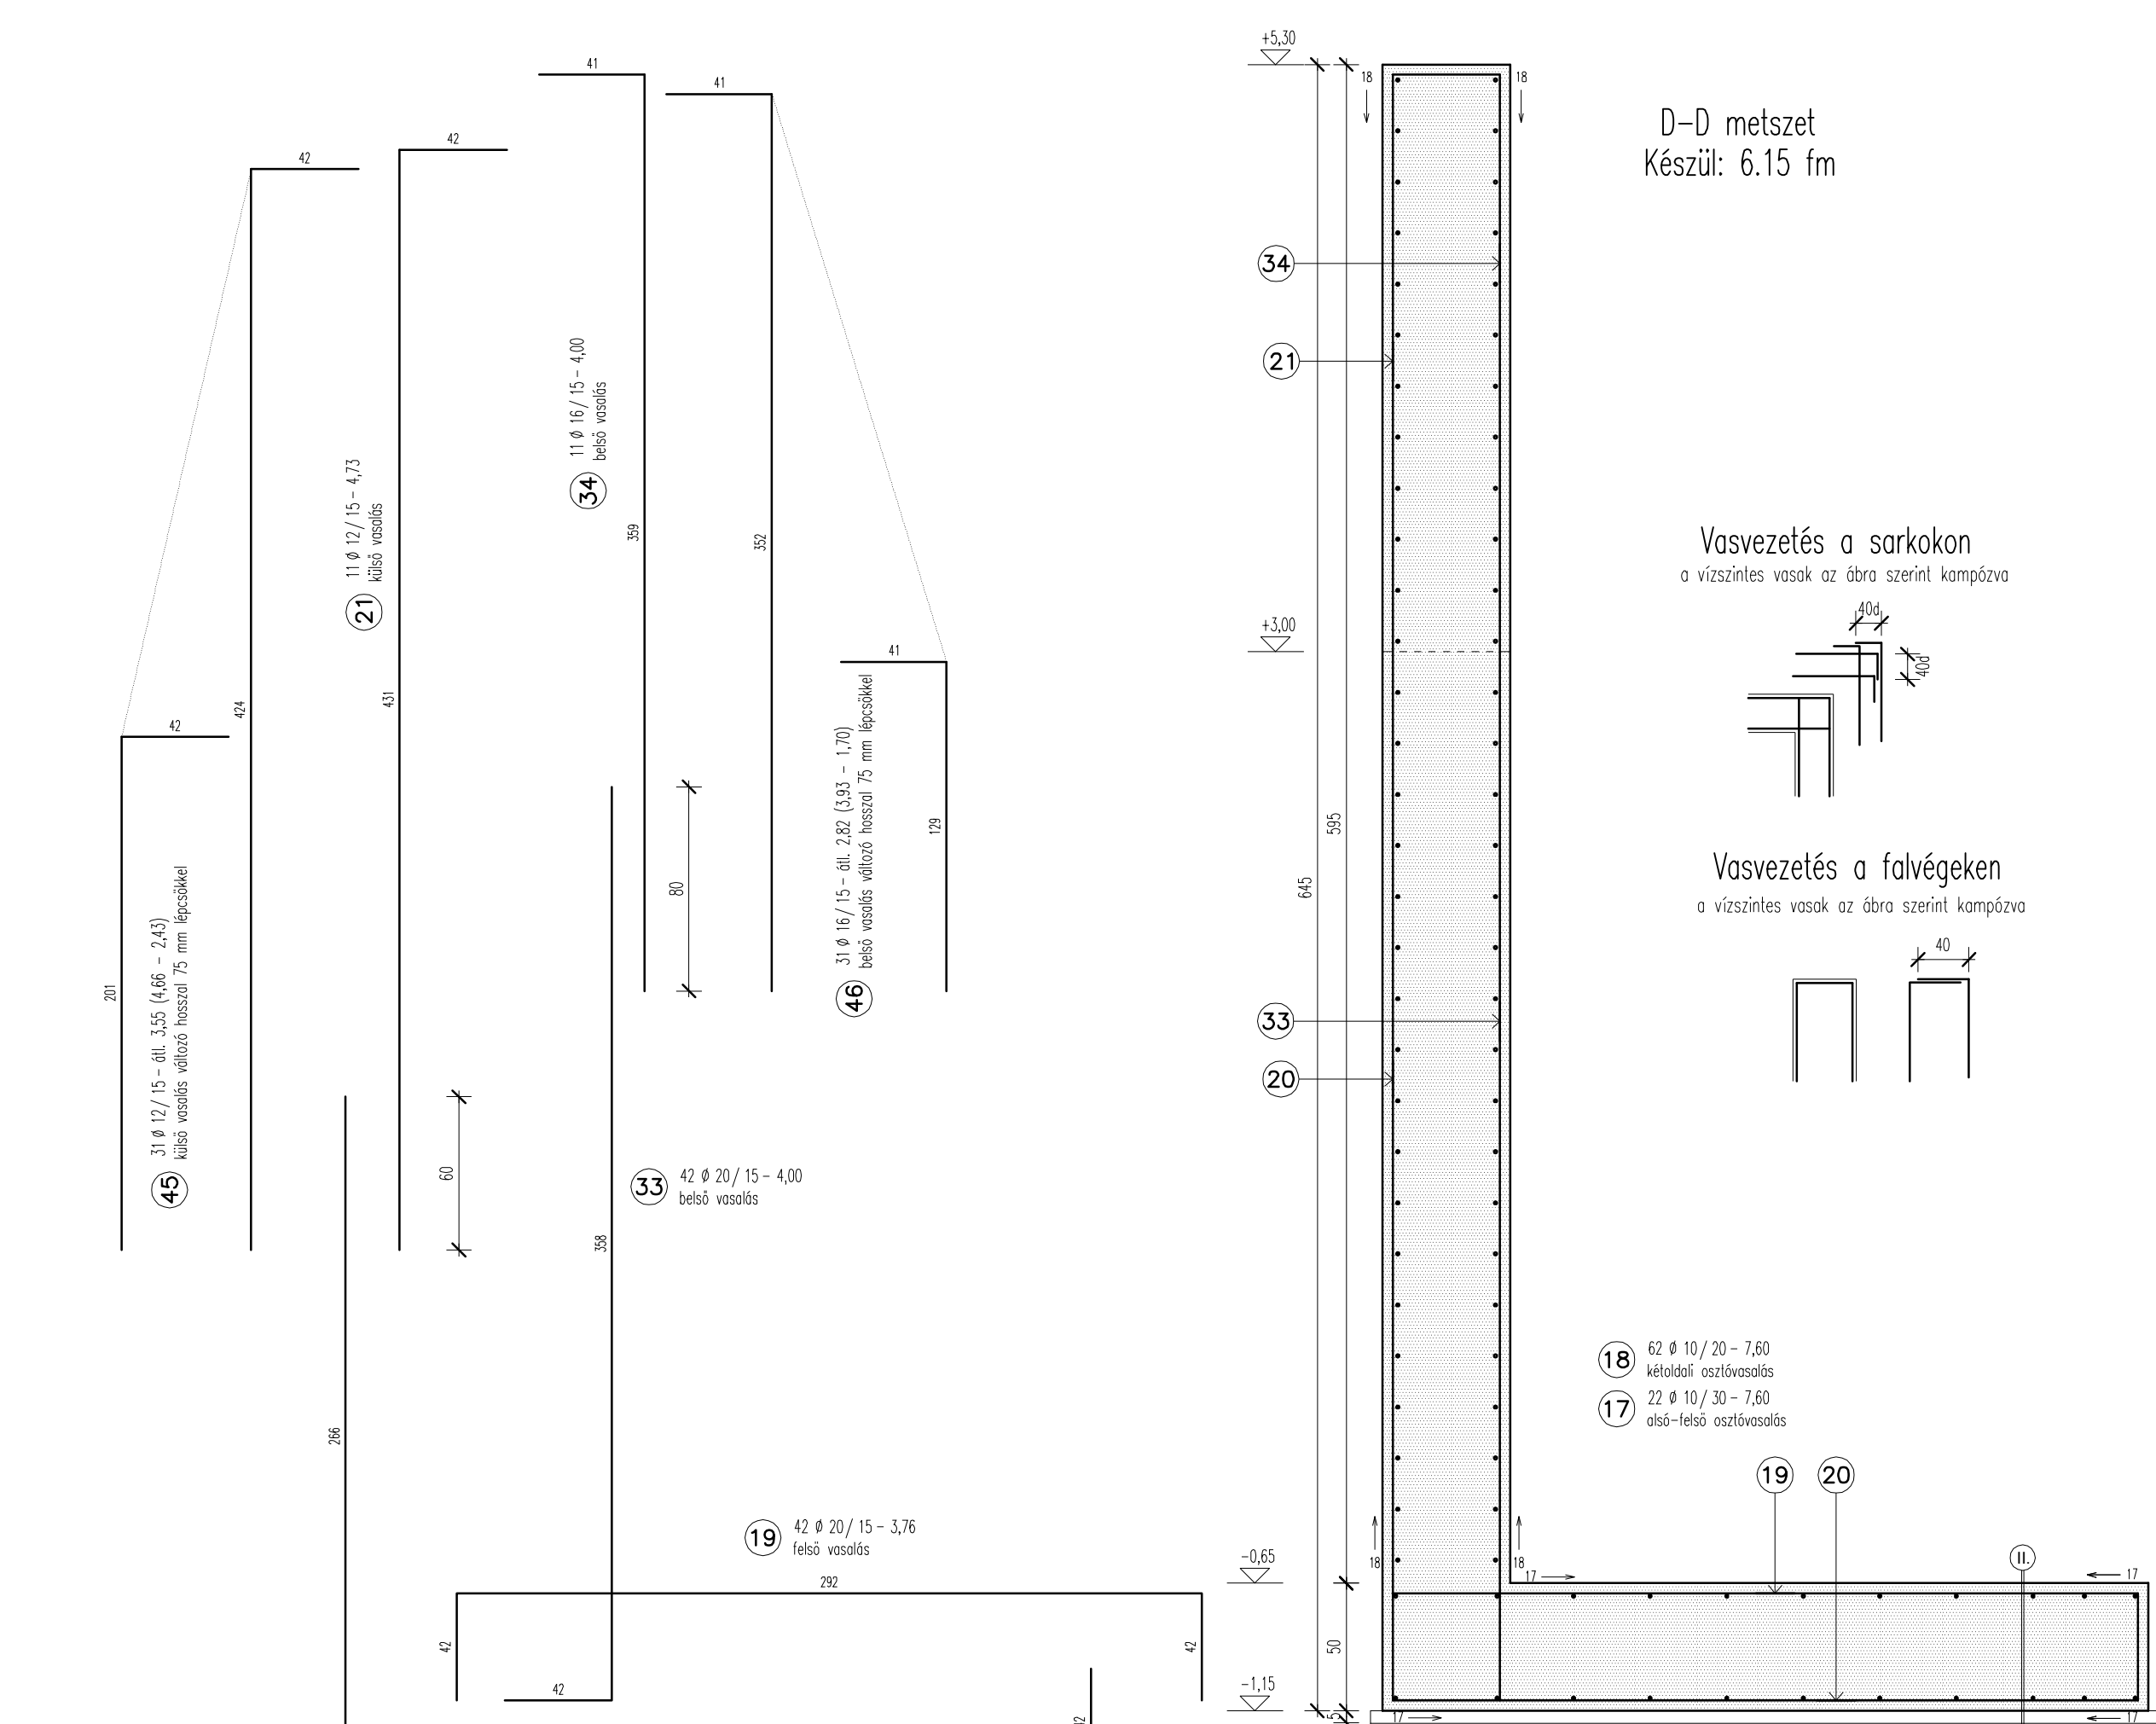

Összekötő 30cm-es falban

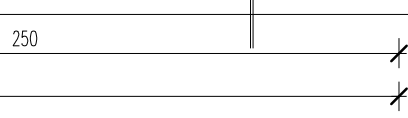

Zsámolyvas 30cm-es lemezben

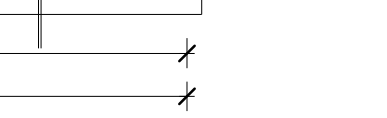


Összekötő vas 50cm-es falban




Zsámolyvas 50cm-es lemezben




TÁMFAL IV. ALAPRAJZ M=1:50

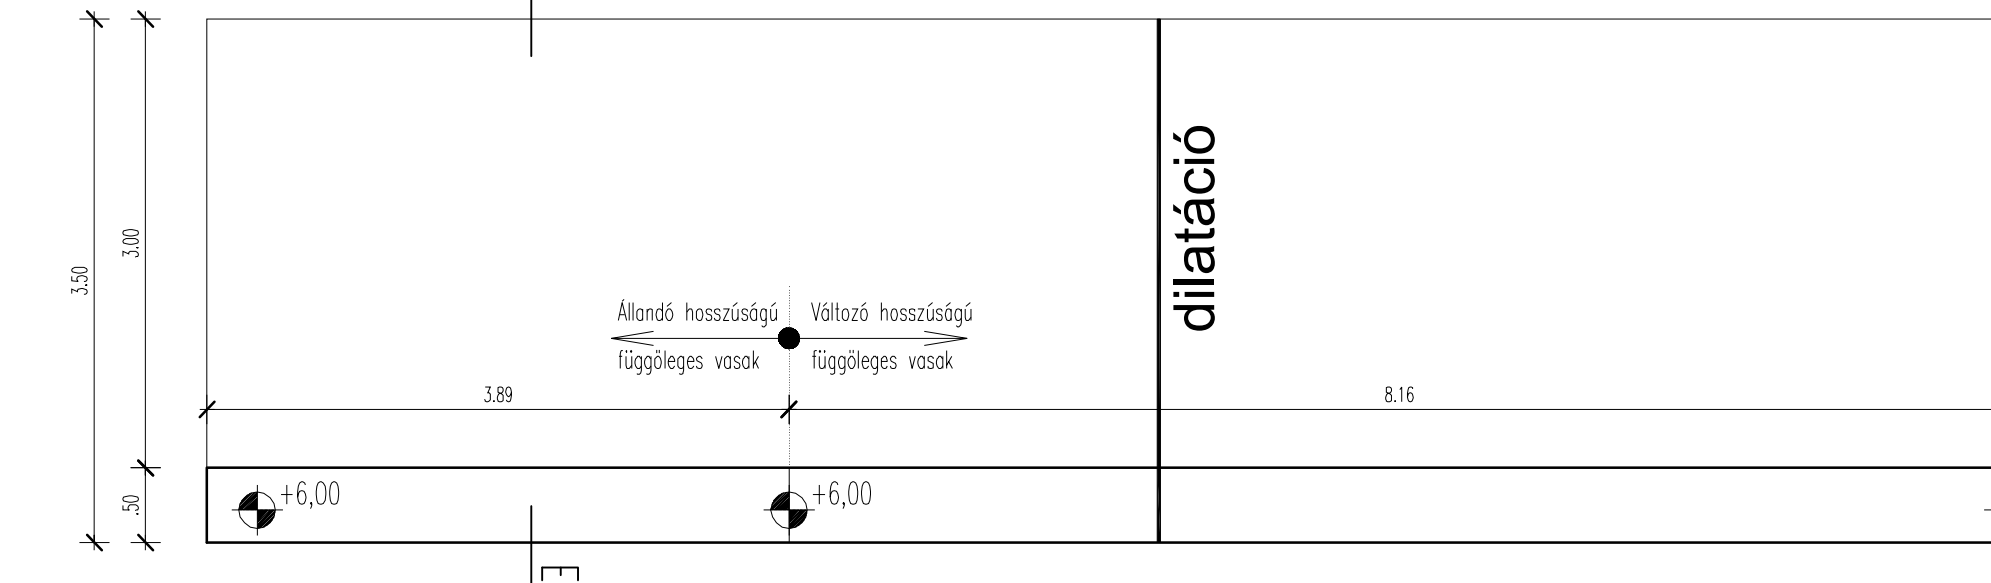


TÁMFAL IV. METSZET M=1:25

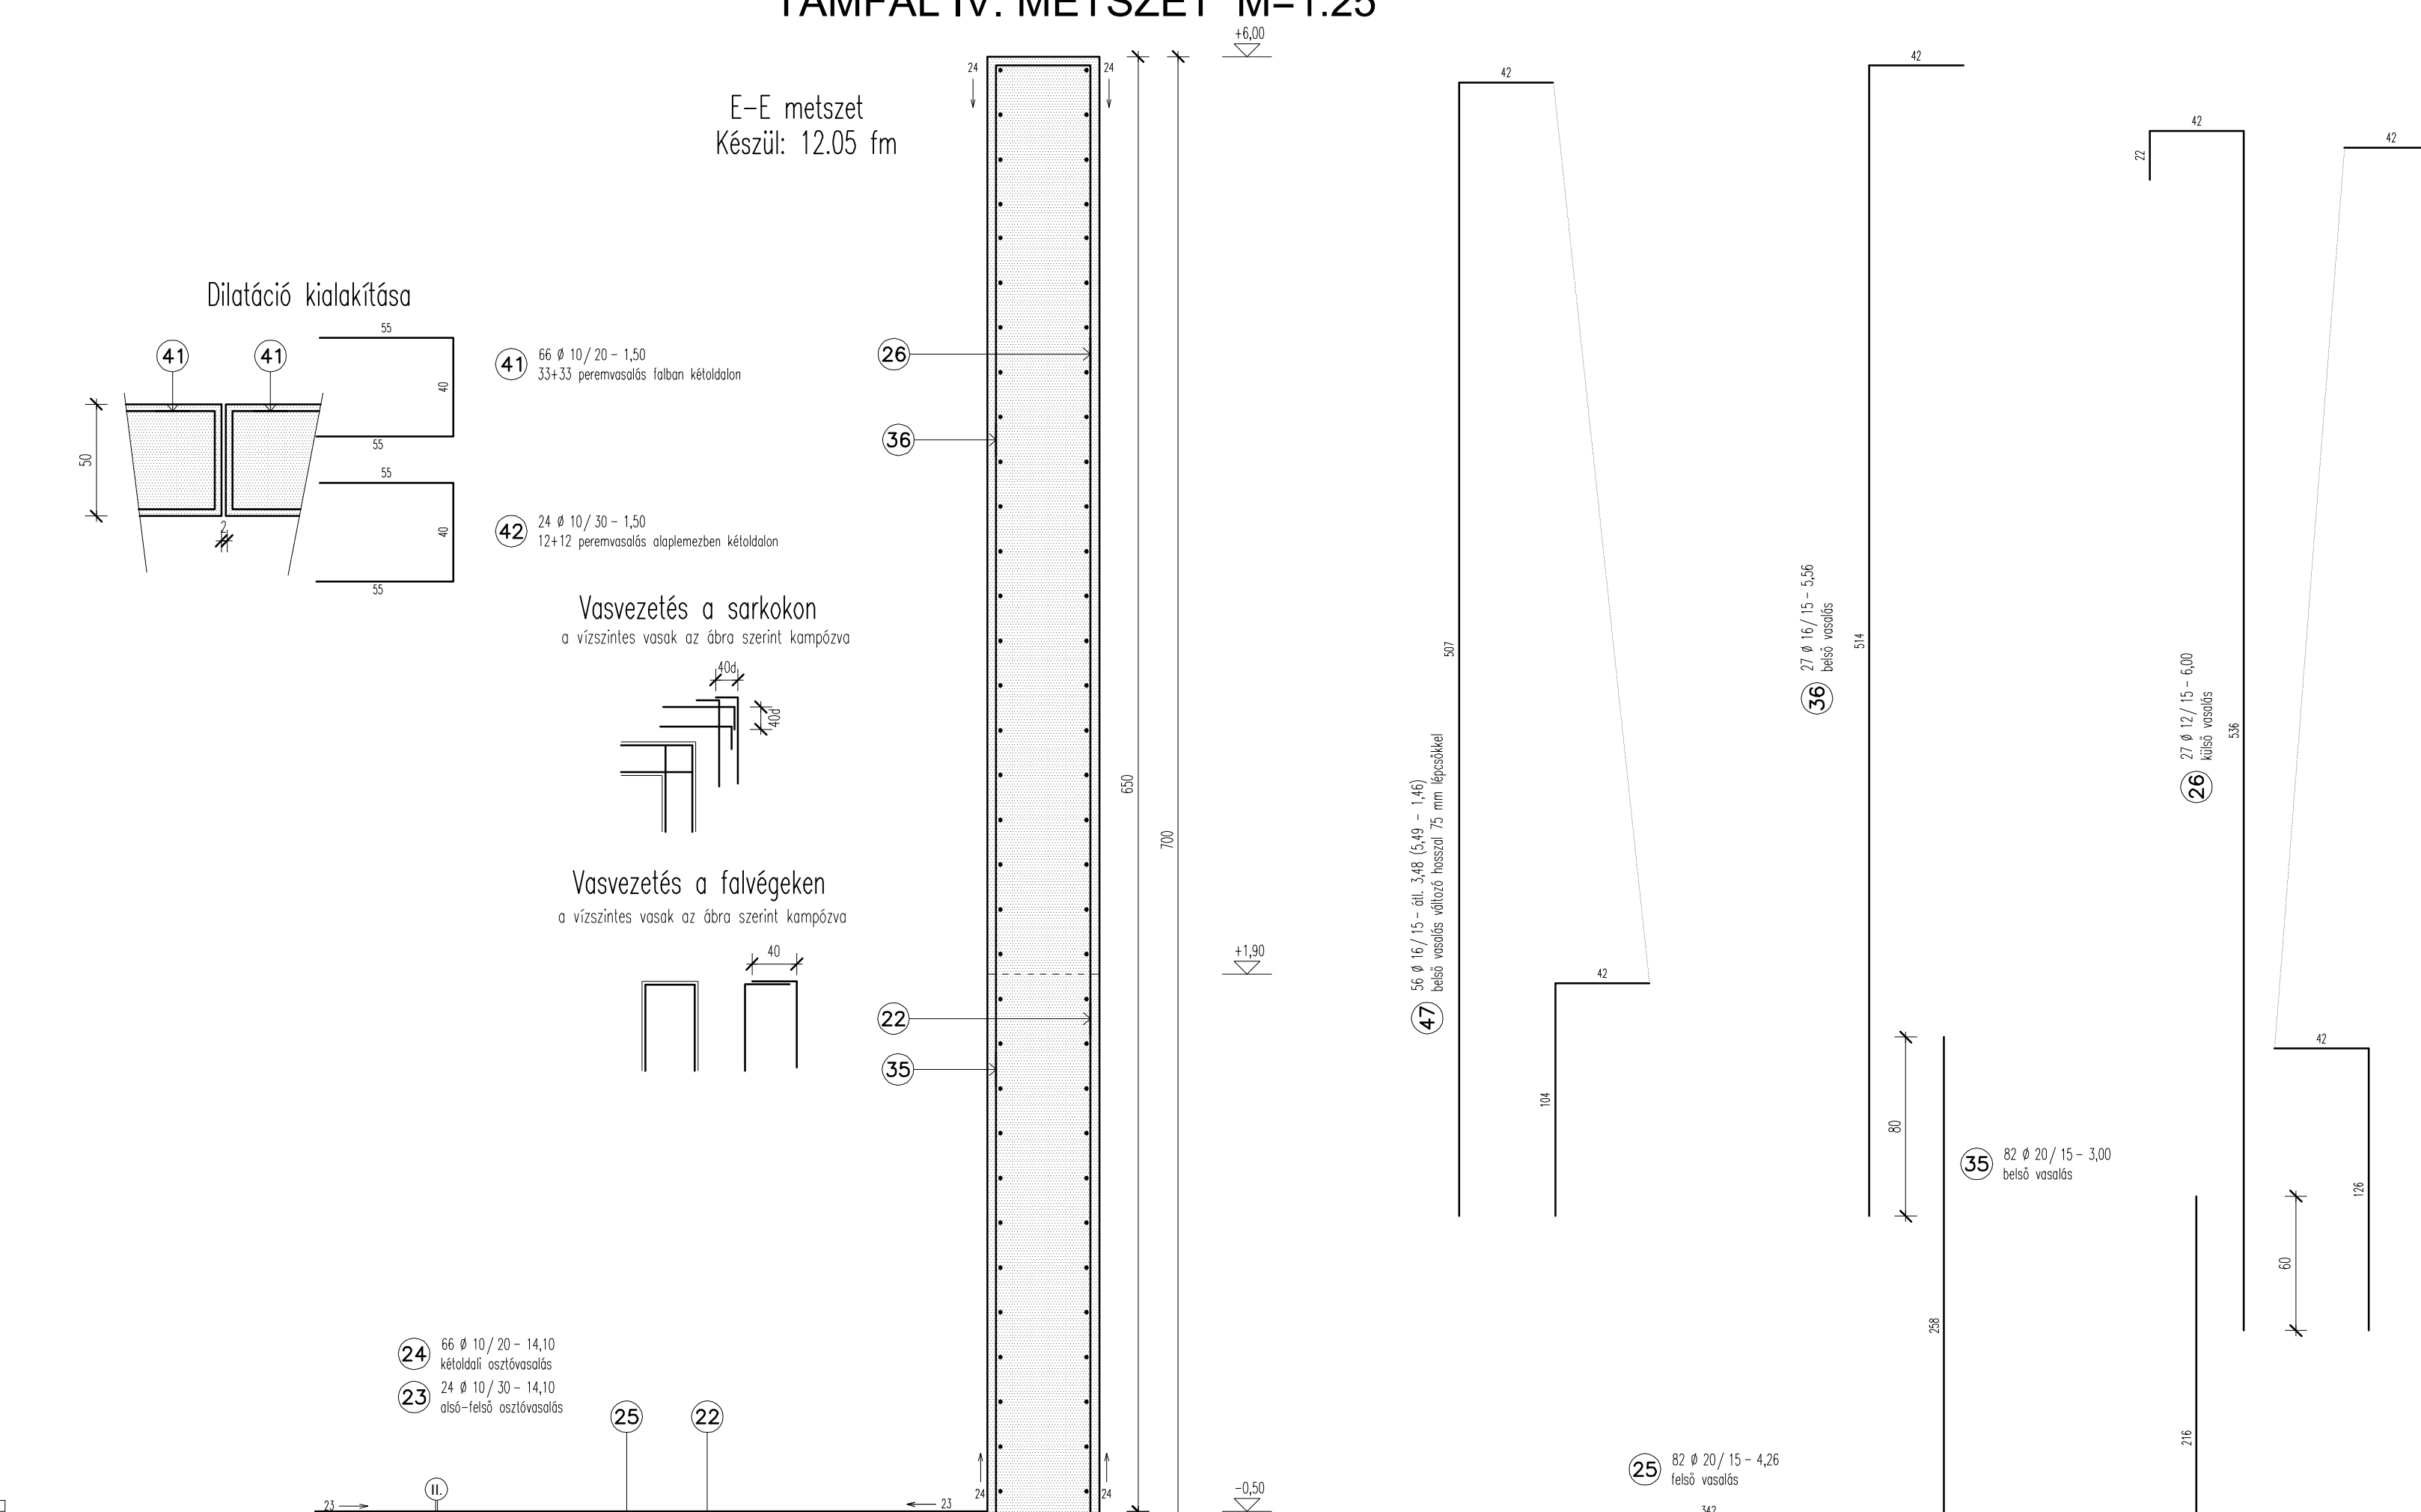


Összekötő 30cm-es falban

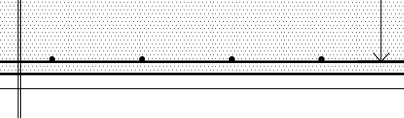

Zsámolyvas 30cm-es lemezben

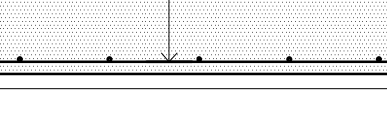


Összekötő vas 50cm-es falban

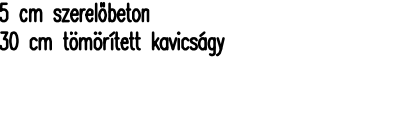


Zsámolyvas 50cm-es lemezben



TÁMFAL V. ALAPRAJZ M=1:50

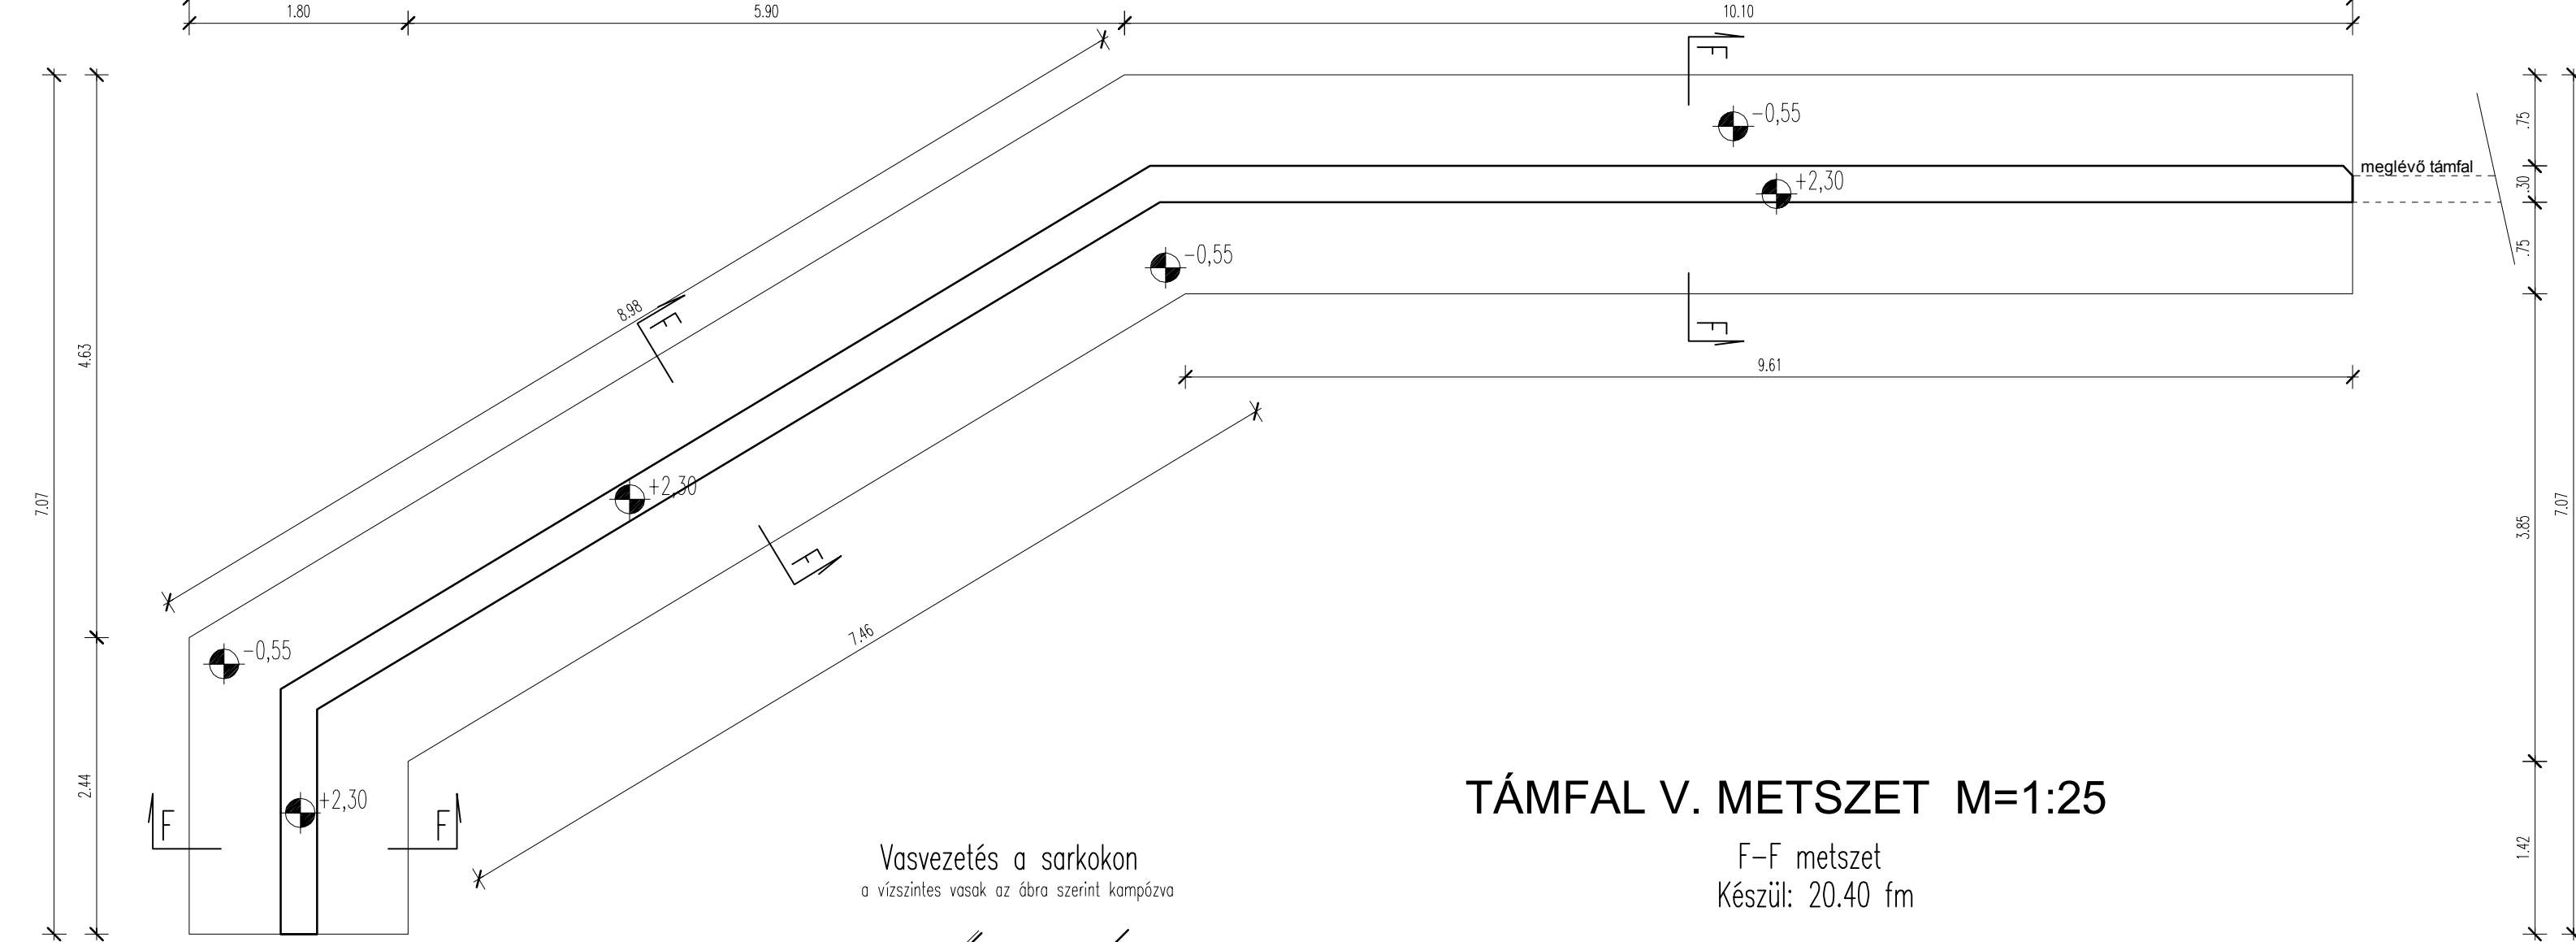

TÁMFAL V. METSZET M=1:25

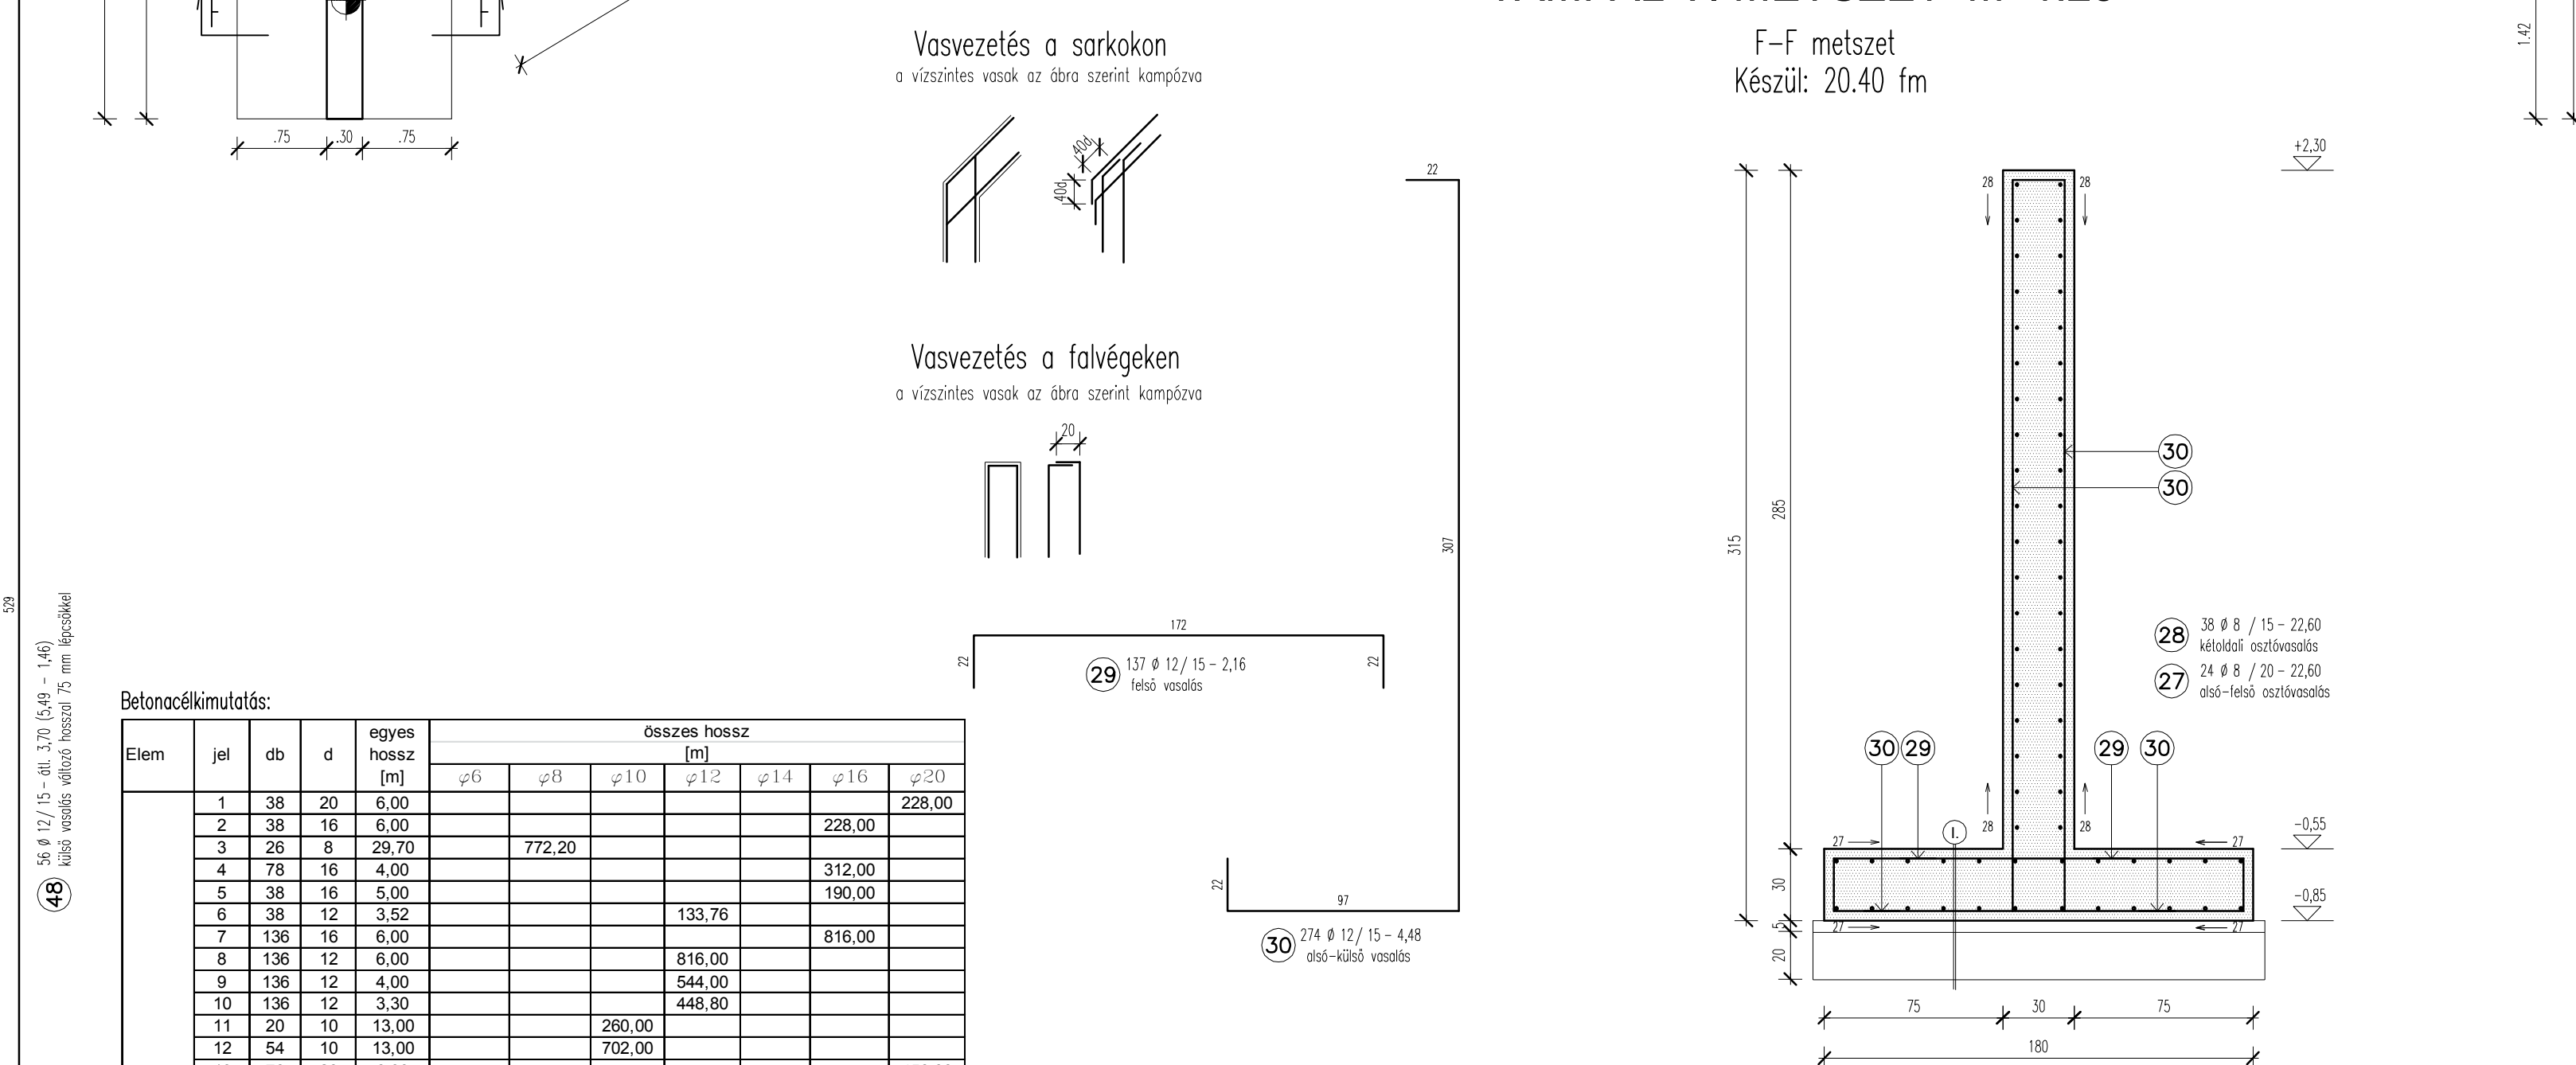

Ábrarajzolás:

Választás:

C30/37-XF1-24/F3

Betonozás:

B50A

Számítás és szerkesztés:

Készítette:

Készítette:

