


# TERVEZETT PINCESZINTI ALAPRAJZ M=1:50

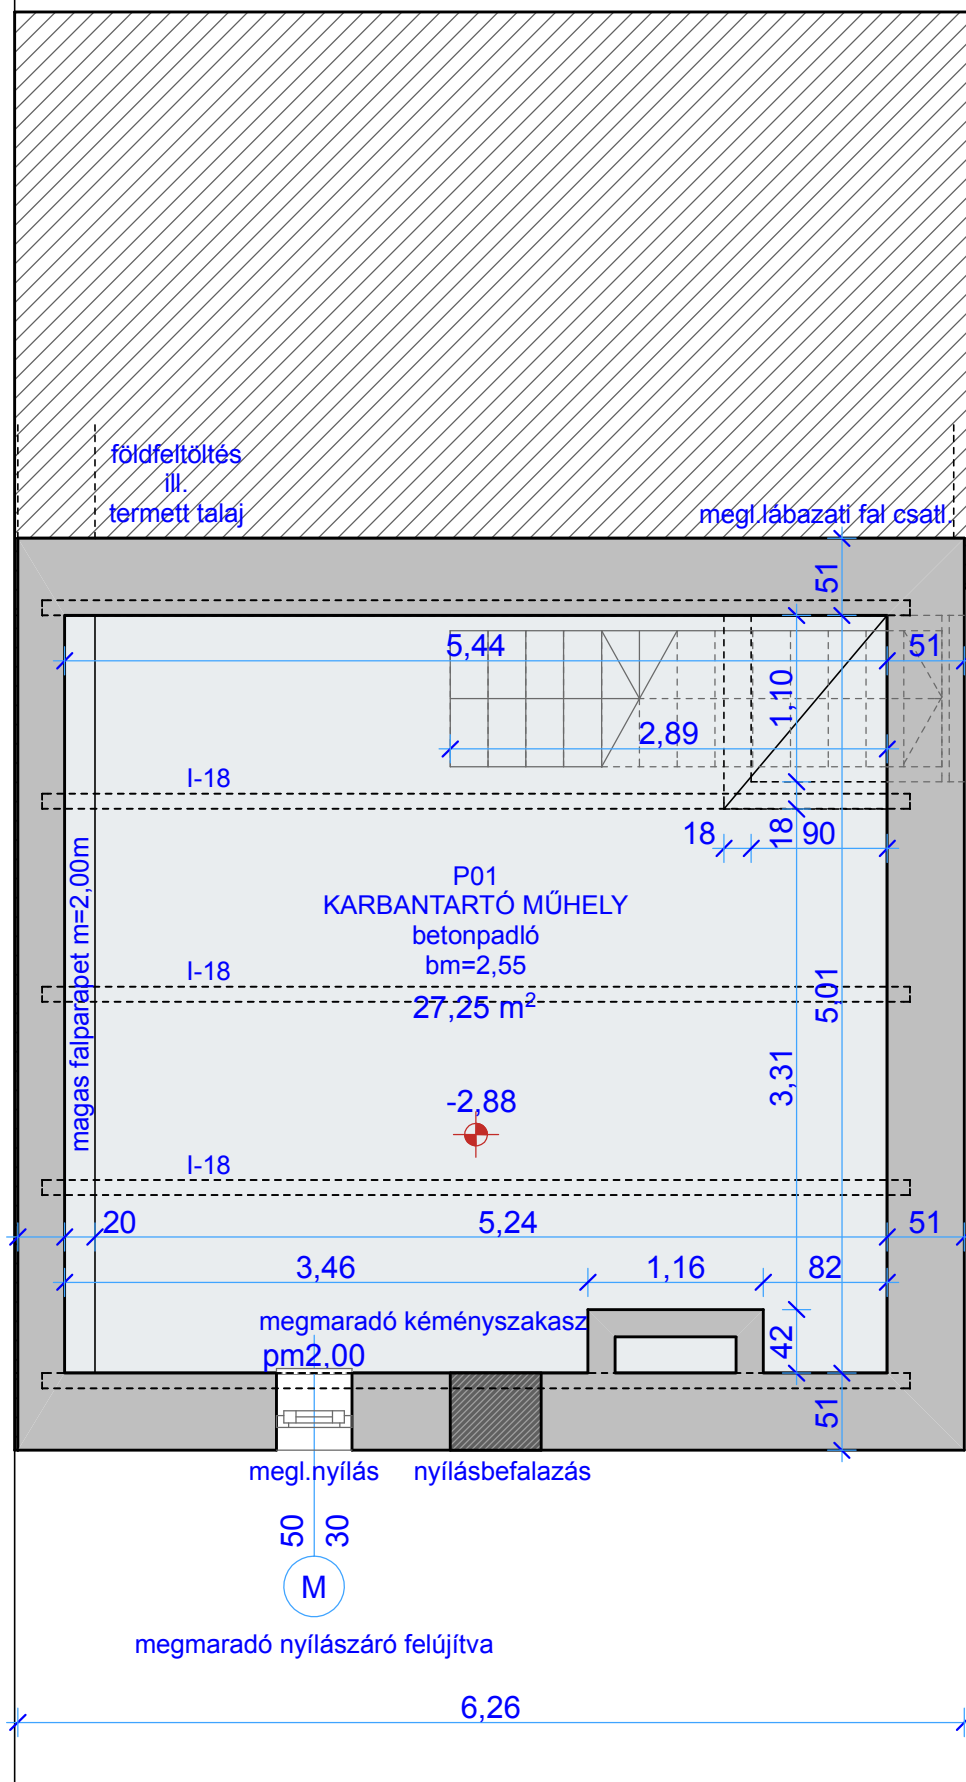

**GÖDÖLLŐI  
MESEK HÁZA ÓVODA  
2 sz.ÉPÜLET  
ÁTALAKÍTÁSA  
ÉS KORSZERŰSÍTÉSE**  
Gödöllő,  
Szent János utca 6-8.  
, Hrsz.: 3255/6.

építető:

Gödöllő Város Önkormányzata  
2100 Gödöllő,  
képviselet:  
Dr Gémesi György Polgármester Úr

generáltervező:

E4 Consulting Kft.....  
2146 Mogyoród, Szent Jakab park 210.  
képviselet: Kelemen J. Levente ügyvezető

építész felelős tervező:

Csuvár Zsolt.....  
6000 Kecskemét, Téglagyár utca 37.  
kamarai névjegyzék szám: É 03-0261

építész társtervező:

Bréda Szilveszter.....  
2100 Gödöllő, Toboz utca 18.

tartószerkezet tervező:

Kelemené Bokor Gabriella.....  
2146 Mogyoród, Szent jakab park 210.  
kamarai névjegyzék szám: TT 13-9243

épületgépész tervező:

Filó András.....  
2100 Gödöllő,  
kamarai névjegyzék szám:

épületvívmosság tervező:

Pintérné Kolb Dóra.....  
2100 Gödöllő,  
kamarai névjegyzék szám:

## PINCESZINTI ALAPRAJZ

terv:

kiviteli terv

lépték:

m = 1 : 5 0

dátum:

2017. április 28.

rajzsám:

**E-01**