A metszet

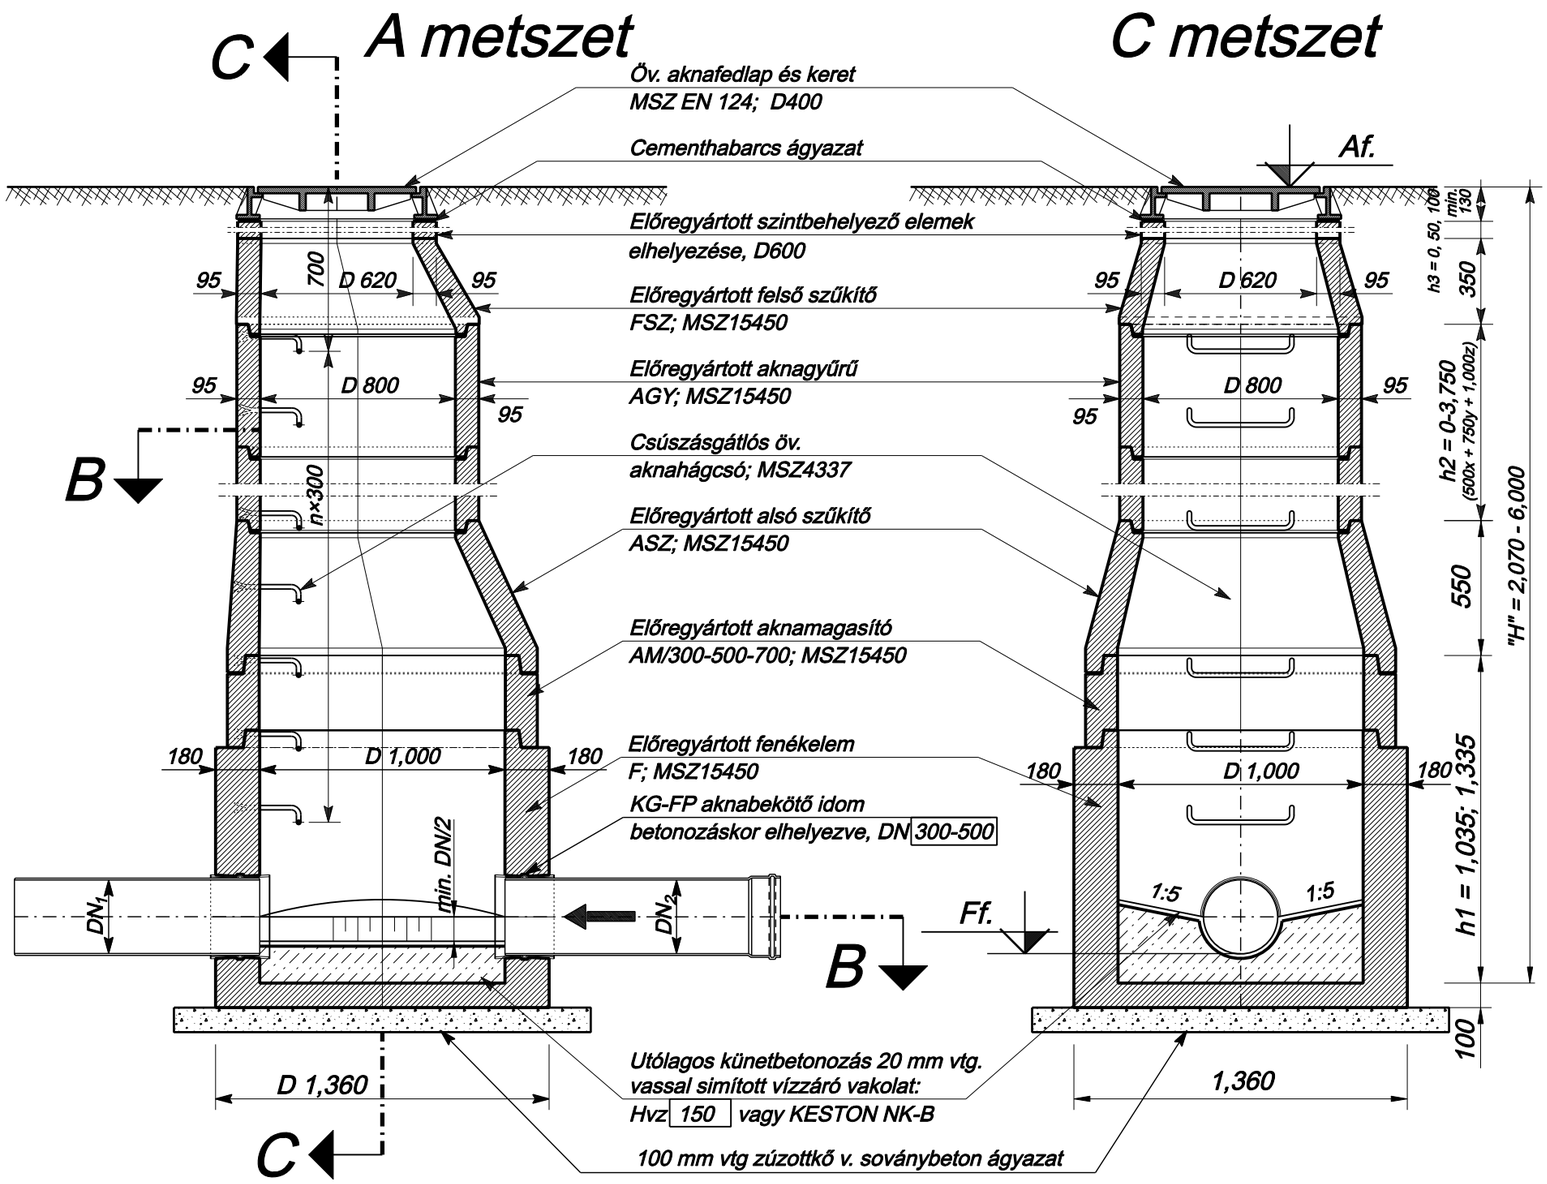

C metszet

B - B metszet

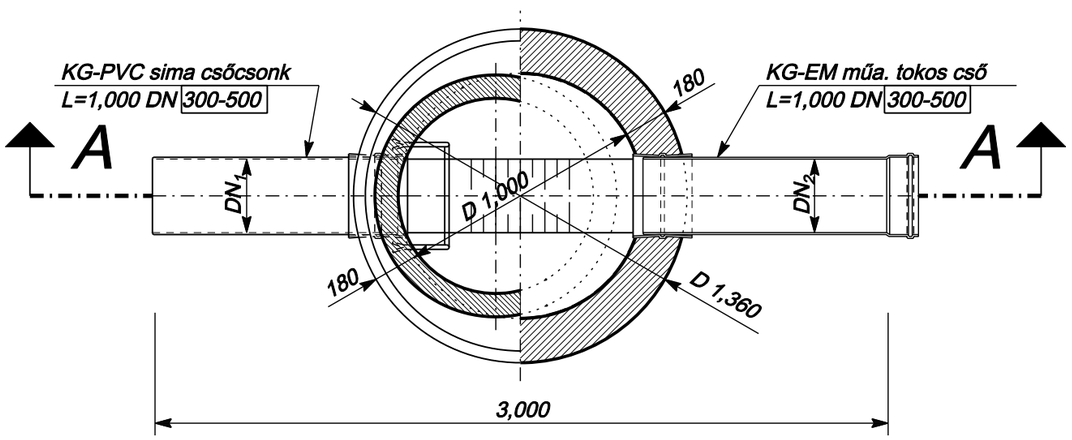

Megjegyzések:

1. A "H" változó minimális és maximális értékei a 160 mm magas fedlapkeret esetére vonatkoznak.
2. A fedlap utólagos szintbehelyezése során legfeljebb 100 mm magas szintemelés készíthető.
3. Bukási mélység D/2, max. 200 mm.

A kivitelezéssel kapcsolatos baleset-, környezet- és egészségvédelmi intézkedéseket az építkezés idejére, az érvényes előírásoknak megfelelően a Kivitelező vállalatnak kell megtennie!

Készül: 7 db

COMPLANEX
MÉRNÖKI SZOLGÁLTATÓ ÉS KERESKEDELMI KFT.
Alapítva: 1990
1123 BUDAPEST,
Kékgolyó u. 2/A.
Tel.: 355-1463
Fax: 225-1292

MEGBÍZÓ: Székesfehérvár MJV. Önkormányzata	MUNKASZÁM: 13-14	FŐTERVEZŐ:
TÁRGY: GÖDÖLLŐ, Lumniczer u. - Petőfi tér vízelvezetése Kiviteli terv	RAJZSZÁM: 2-26V	FELELŐS TERVEZŐ: Boross László MMK: 01-0769 / VZ-T, KÉ-T
RAJZ: Tisztítóakna terve 2,07-6,00 m mélységre KG-PVC csőhöz	MÉRETARÁNY: 1:25	SZERKESZTŐ: Bné Zsinór Györgyi
	DÁTUM: 2016. 07.	RAJZOLÓ: / ELLENŐR: