



# A metszet

# C metszet

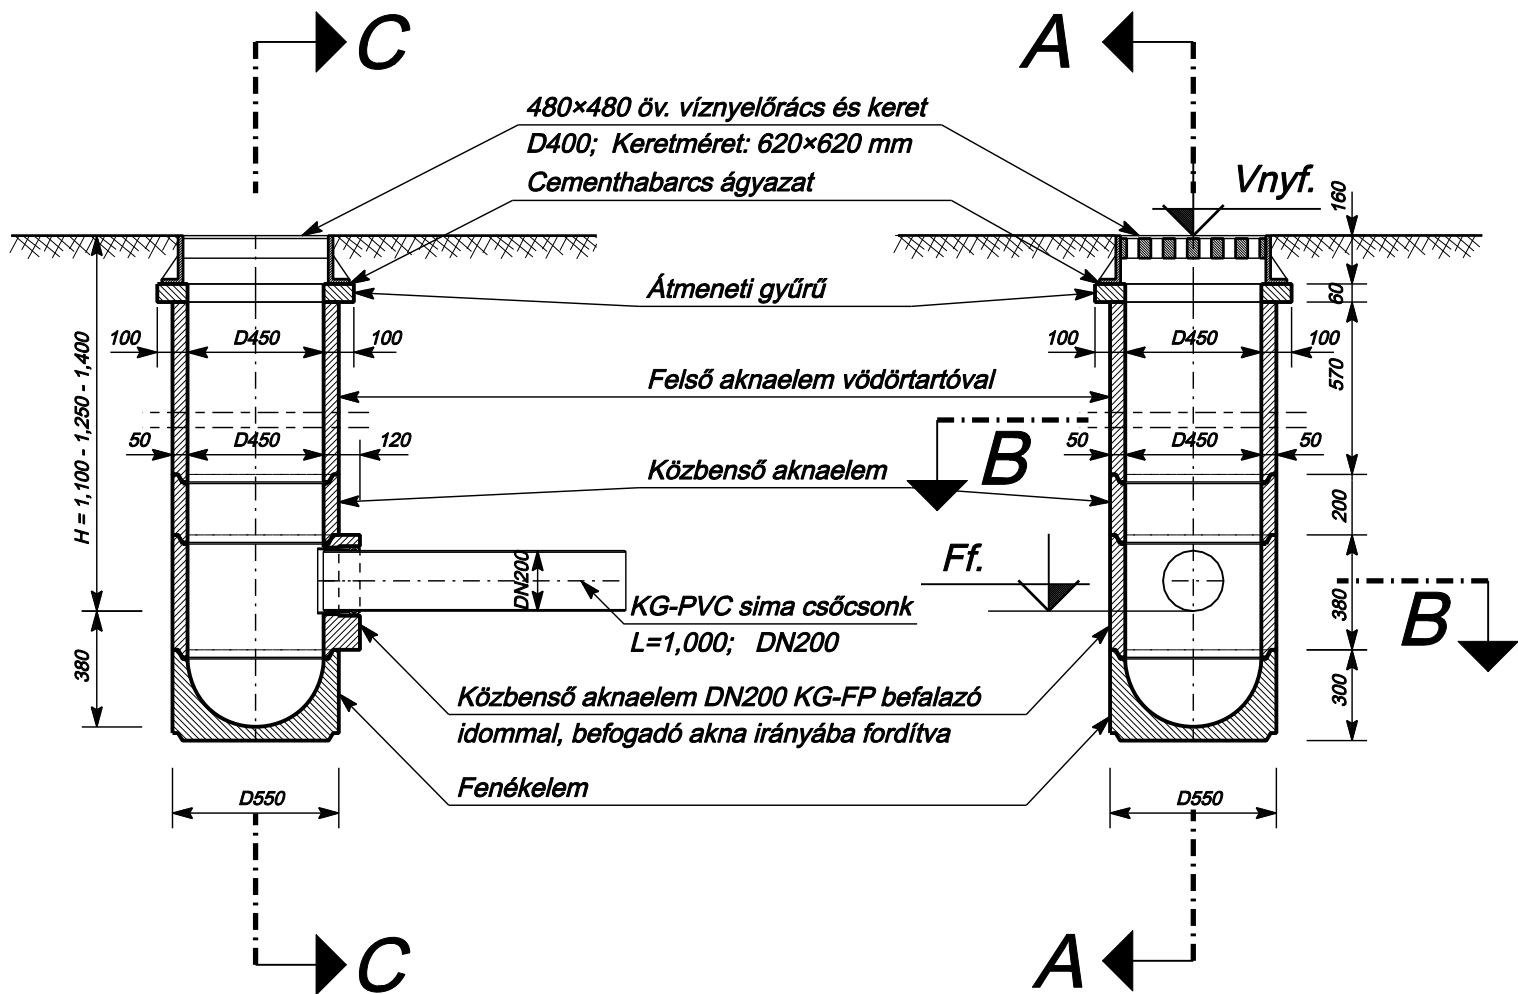


## B - B metszet

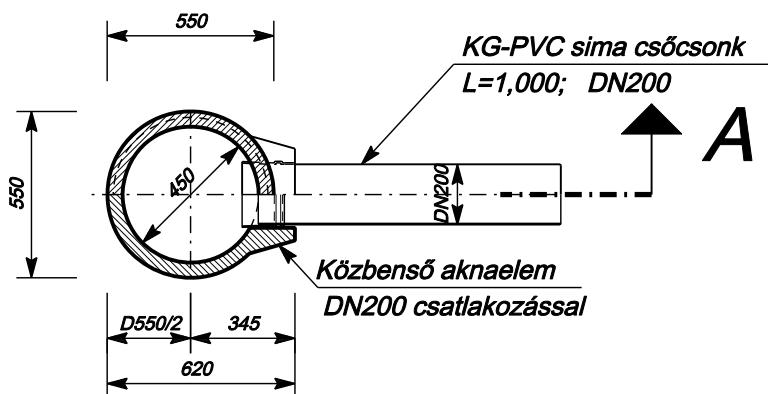

## Padka víznyelő beépítése

Tempo 500 TS öv. padkavíznyelőrács és  
keret, C250; Keretméret: 600×600 mm

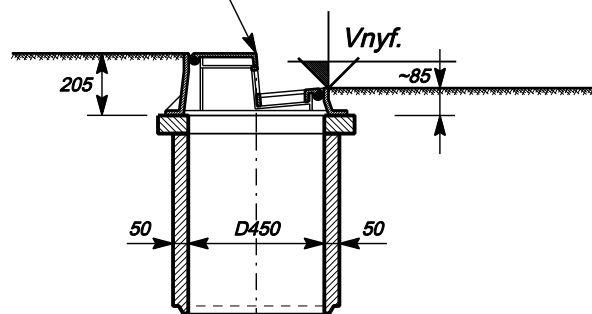

Készül: 20 db

A kivitelezéssel kapcsolatos baleset-, környezet-  
és egészségvédelmi intézkedéseket az épít-  
kezés idejére, az érvényes előírásoknak meg-  
felelően a Kivitelező vállalatnak kell megtennie!



**COMPLANEX**

MÉRNÖKI SZOLGÁLTATÓ ÉS KERESKEDELMI KFT.

Alapítva: 1990

1123 BUDAPEST,  
Kékgolyó u. 2/A.  
Tel.: 355-1463  
Fax: 225-1292

MEGBÍZÓ:	Gödöllő Város Önkormányzata	MUNKASZÁM:	13-14	FŐTERVEZŐ:	
TÁRGY:	GÖDÖLLŐ, Lumniczer u. - Petőfi tér vízvezetése Kiviteli terv	RAJZSZÁM:	2-27V	FELELŐS TERVEZŐ:	Boross László MMK: 01-0789 / VZ-T, KÉ-T
RAJZ:	ELŐREGYÁRTOTT BETON HORDALÉKFOGÓS VÍZNYELŐAKNA, DN450 mm (PURATOR)	MÉRETARÁNY:	1:25	SZERKESZTŐ:	Bné Zsolt Györgyi
		DÁTUM:	2016. 07.	RAJZOLÓ:	ELLENŐR: