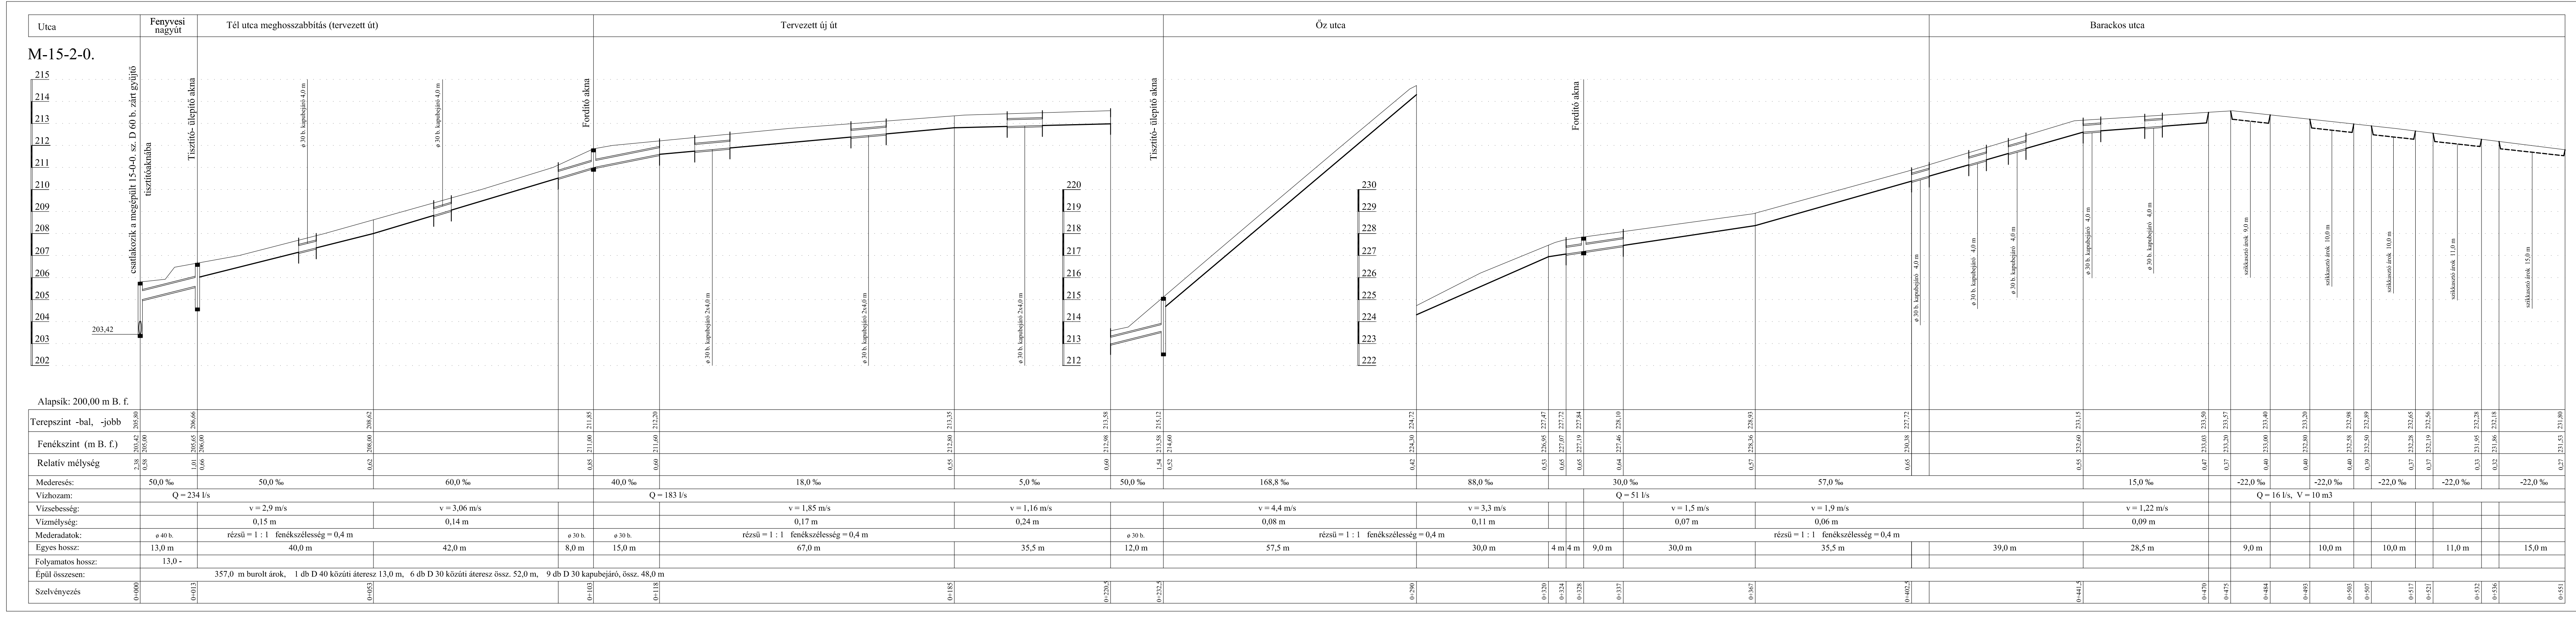
Utca
Fenyvesi nagyút
Tél utca meghosszabbítás (tervezett út)
Tervezett új út
Őz utca
Barackos utca
M-15-2-0.
csatlakozik a megépült 15-0-0. sz. D 60 b. zárt gyűjtő tisztítóaknába
Tisztító- ülepítő akna
Fordító akna
ø 30 b. kapubejáró 4,0 m
ø 30 b. kapubejáró 2x4,0 m
szikkasztó árok 9,0 m
szikkasztó árok 10,0 m
szikkasztó árok 11,0 m
szikkasztó árok 15,0 m
203,42
Alapsík: 200,00 m B. f.
Terepszint -bal, -jobb
Fenékszint (m B. f.)
Relatív mélység
Mederesés:
Vízhozam:
Vízsebesség:
Vízmélység:
Mederadatok:
Egyes hossz:
Folyamatos hossz:
Épül összesen:
Szelvényezés
Q = 234 l/s
Q = 183 l/s
Q = 51 l/s
Q = 16 l/s, V = 10 m3
rézsü = 1 : 1 fenékszélesség = 0,4 m
357,0 m burolt árok, 1 db D 40 közúti áteresz 13,0 m, 6 db D 30 közúti áteresz össz. 52,0 m, 9 db D 30 kapubejáró, össz. 48,0 m

Aktualizált rajz!

| | |
|---|---|
| Tsz: 24/2008 | **Hidrokultúra**<br>Víz- és környezetgazdálkodási Kft.<br>2092 Budakeszi, Rákóczi u. 55. |
| A terv tárgya: | Gödöllő, Meggyes városrész (Fenyvesi nagyút - Jászóvár utca közötti terület) viziközművek létesítése Engedélyezési terv |
| Megbízó: | Gödöllő Város Önkormányzata 2100 Gödöllő, Szabadság tér 7. |
| A rajz tárgya: | **Csapadékvíz elvezetés, M-15-2-0. sz. árok hossz-szelvénye** |

| Tervező: | Méretarány: | Dátum: | Rajzszám: |
|---|---|---|---|
| Pál János | 1:500, 1:100 | 2014. január | 4.3.1. |