
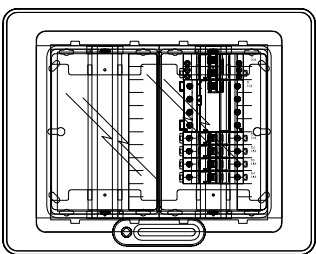


Nullázási rendszer	TN
Névleges feszültség	
Becslített teljesítmény	
I <sub>N</sub> max	

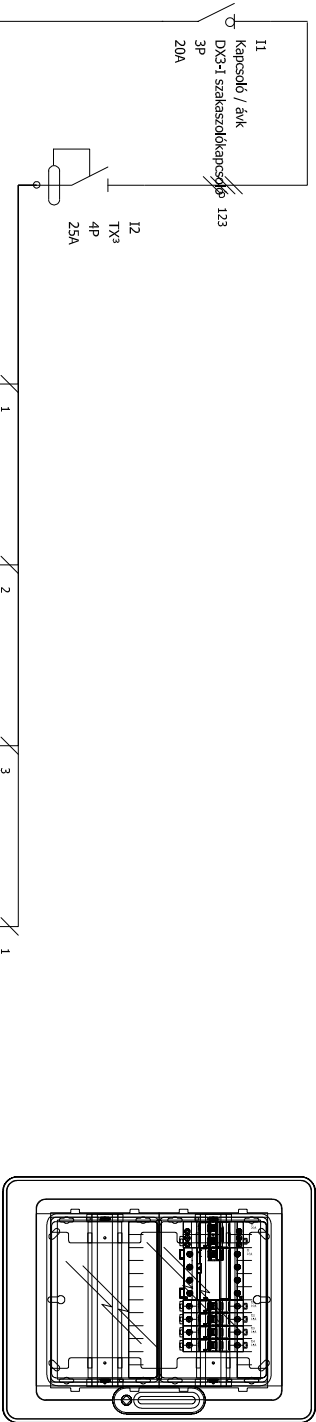

Készülék azonosító	I1	I2	D1	D2	D3	D4
Leágazás azonosító			p1ak	p2ak		
Leírás	pince elosztó		világítás	dugalj		
vezeték-kábel típus	NYH-3		NYH-3	NYH-3		
méret	5x4		3x1,5	3x2,5		
Védőcső	MÜI		MÜI	MÜI		
méret	36		16	16		
Megjegyzés						