



Felülnézet

M= 1:50

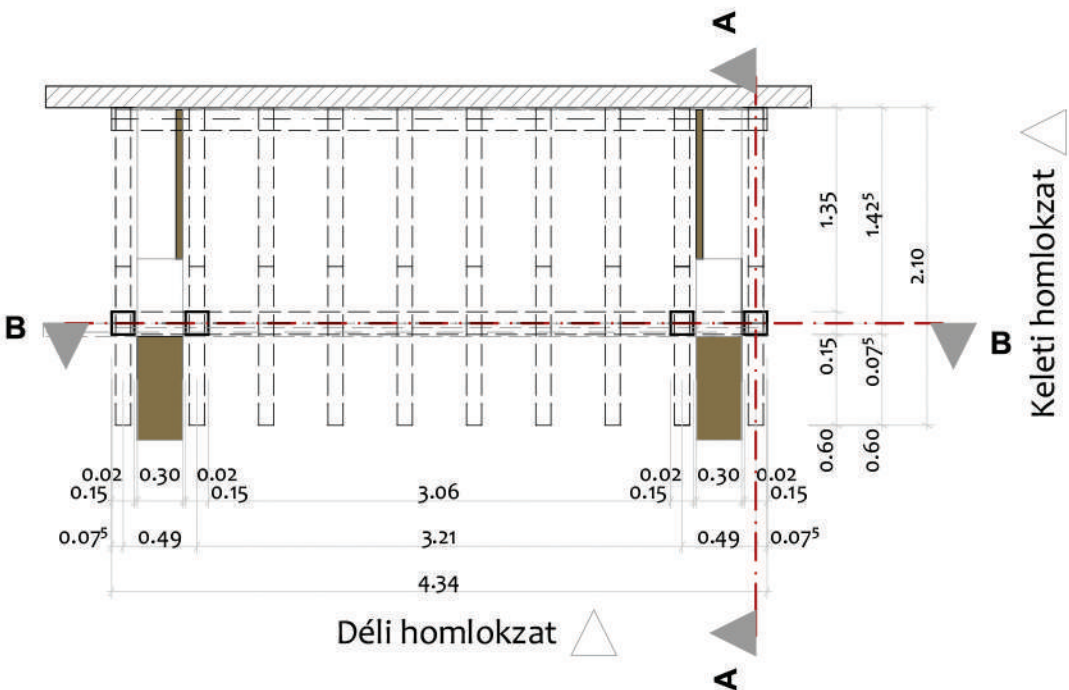


Déli homlokzat

M= 1:50

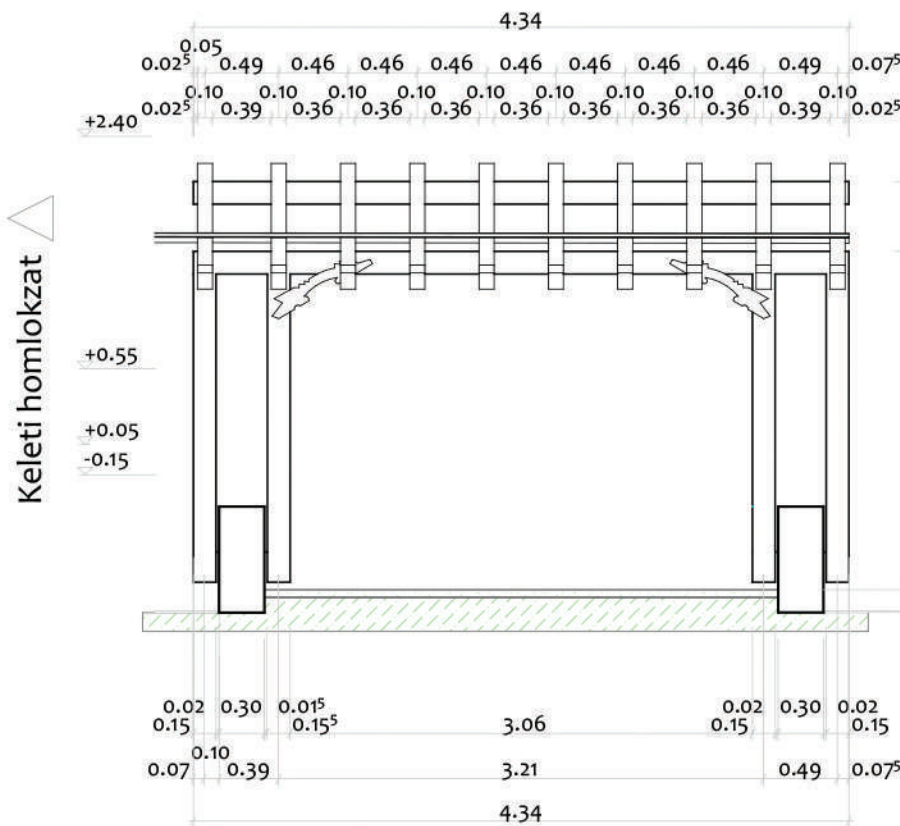

Keleti homlokzat

M= 1:50

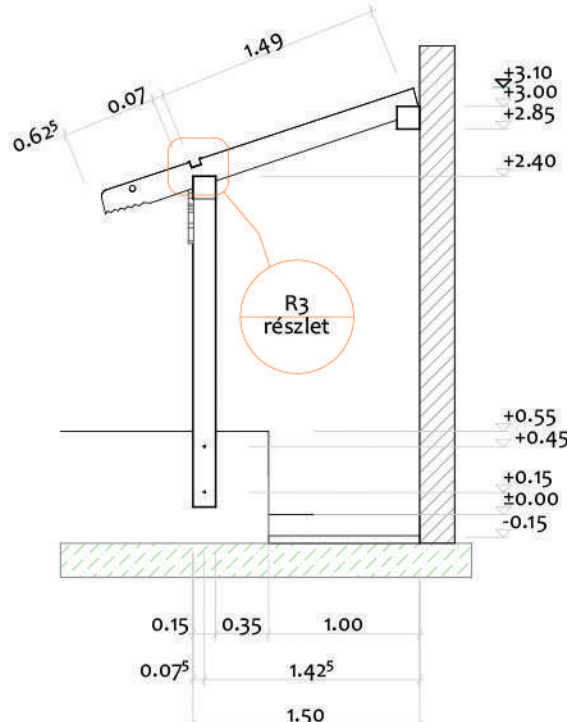


Anyagkimutatás

Fa-anyag

Elem neve	méret m	hossz m	darab
oszlop	0,15x0,15	2,35	4
szelemen	0,15x0,15	4,35	2
könyök	0,15x0,10	0,80	2
szarufa	0,15x0,10	4,50	10
Összesen:		1,11 m³	
Rögzítő elemek			
rozsdamentes acél csavar	0,006	0,64	4
rozsdamentes acél csavar	0,006	0,20	20
rozsdamentes acél csavar	0,006	0,10	10
L-acél	15x15		4
sodrott acélhuzal	0,002		80 fm


B-B metszet

M= 1:50

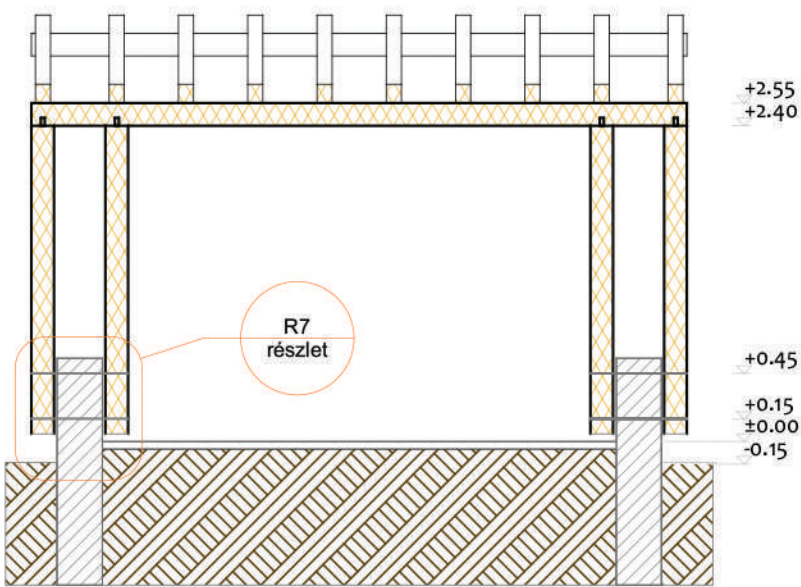

A-A metszet

M= 1:50

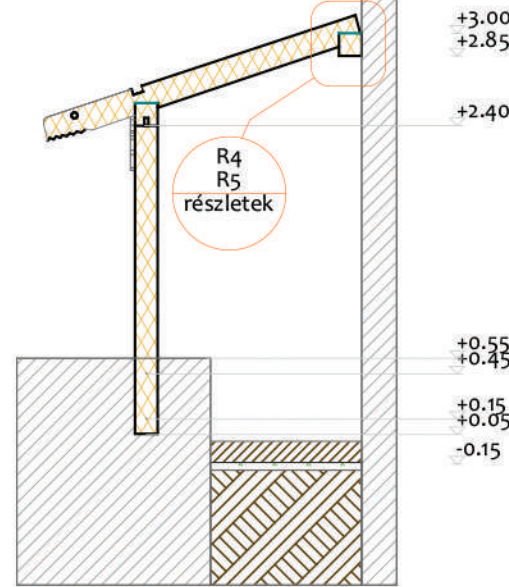


Virágtartó

M= 1:10


Anyagszükséglet 1 db-hoz

- 1.00 x 0.36 x 0.02 m-es lécs 1 db
- 1.00 x 0.41 x 0.02 m-es lécs 2 db
- 0.36 x 0.41 x 0.02 m-es lécs 2 db

Oldalnézet

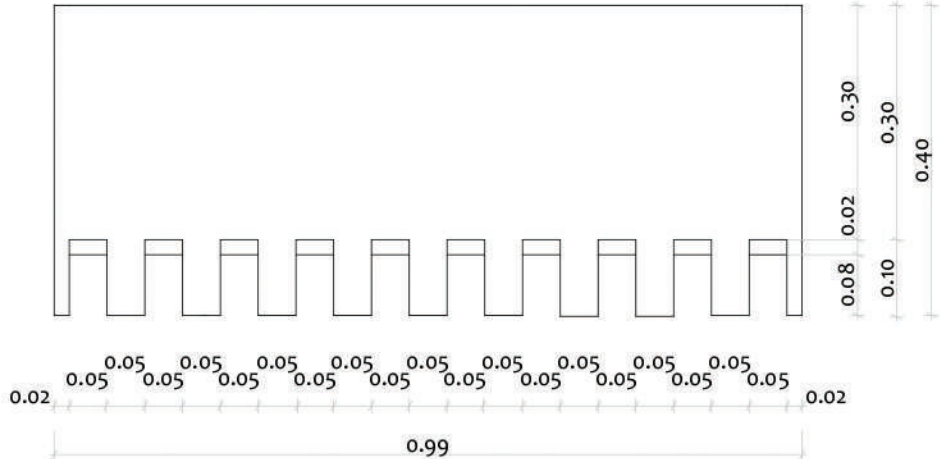


Felülnézet

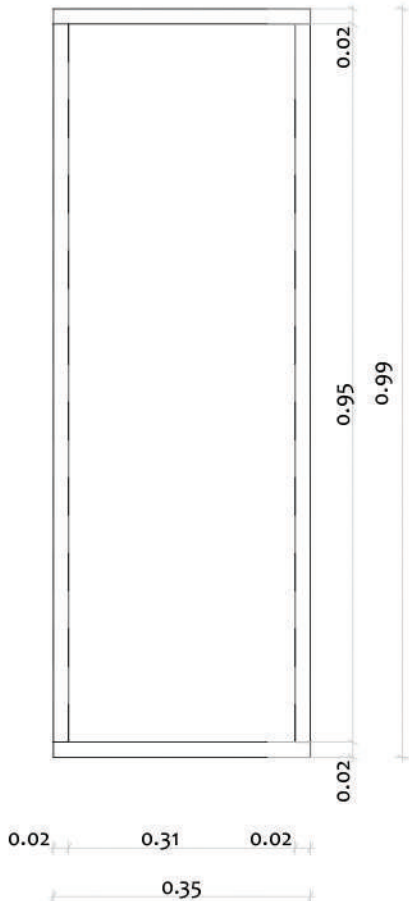

Kiskapu

M= 1:10

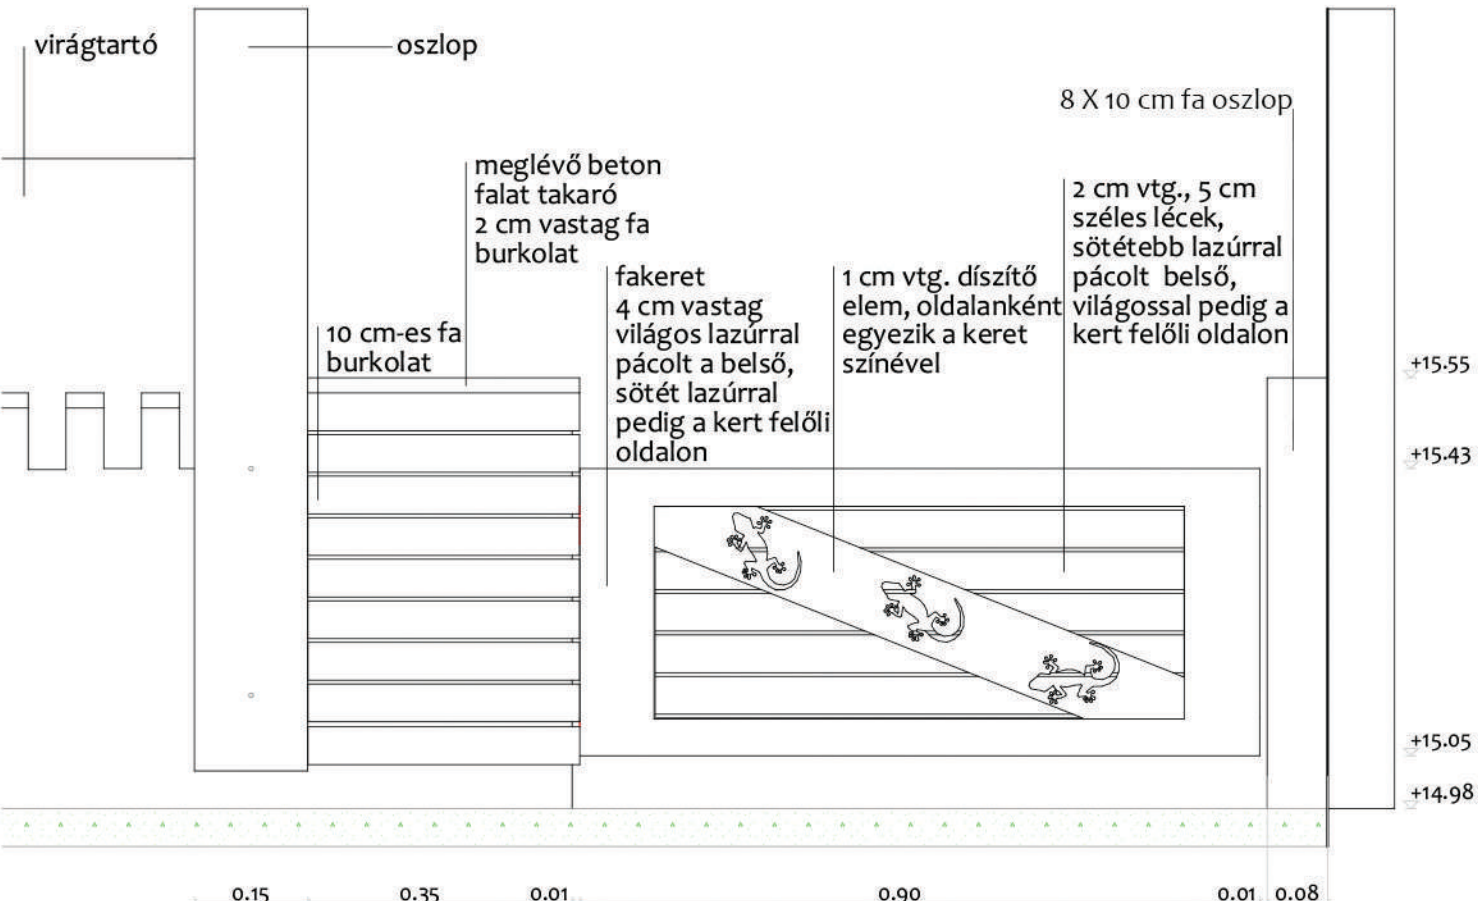

A dokumentációban rögzített megoldásoktól csak a tervező és az építető együttes hozzájárulásával lehet eltérni. Valamennyi építészeti tervdokumentáció alapján készülő munka I. osztályú minőségben kivitelezendő. A méretek a kivitelezés során a helyszínen ellenőrizendőek!

A tervdokumentáció a Pagony Táj- és Kertépítész Iroda szellemi tulajdona.

GÖDÖLLŐI PALOTAKERTI BÖLCSEDE KERTJÉNEK
KERTÉPÍTÉSZETI KIVITELI TERVE
**ELŐTETŐ, VIRÁGTARTÓ LÁDA ÉS
KISKAPU TERVE**
M= 1:50, 1:10

MEGBÍZÓ:
Gödöllő Város Önkormányzata

TÁJÉPÍTÉSZ TERVEZŐK:
VINCZE ATTILA K1 01-5089 táj- és kertépítész
vezető tervező
HUDÁK KATALIN okleveles tájépítésszámérnök
Simon Katalin tájépítész gyakornok
Szabó Beáta Csilla tájépítész gyakornok

PAGONY Táj- és Kertépítész Iroda
1111 Budapest, Karinthy Frigyes út 24.

2017. március

