

ALAPRAJZ

1:200

niteo projects & architecture

ZIMBORÁS GÁBOR
KOCHERGINA EKATERINA
DEMETER DÓRA
SAMA HÁMEED



A BŰVÖS ERDŐ


FELHASZNÁLÓK




SZÜLŐK KISGYEREKEK KISGYEREK-NEVELŐK

KLÍMABARÁT MEGOLDÁSOK

80 m² napelem 14500 kWh energia/év 650 m² zöldtető 237 000 l esővíz-gyűjtés/év

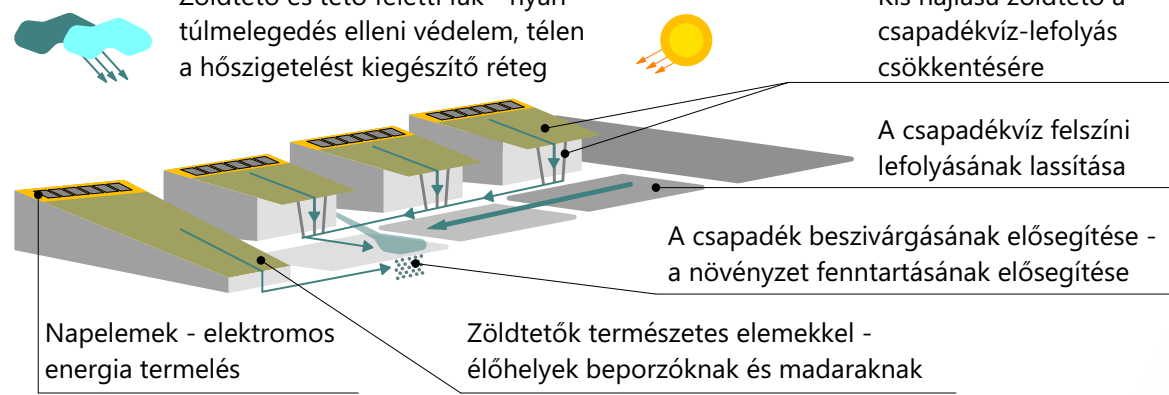

TÉRSTRUKTÚRA. KINT és BENT

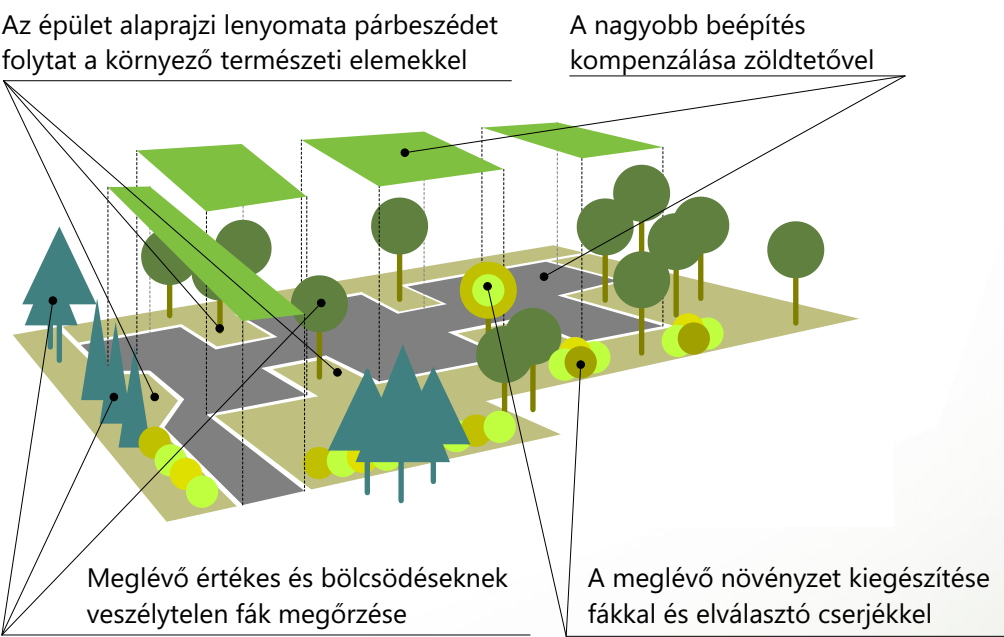

METSZET A TERASZOKON ÁT

1:500




BELSŐÉPÍTÉSZETI KONCEPCIÓ



Lobby



Csoportszoba

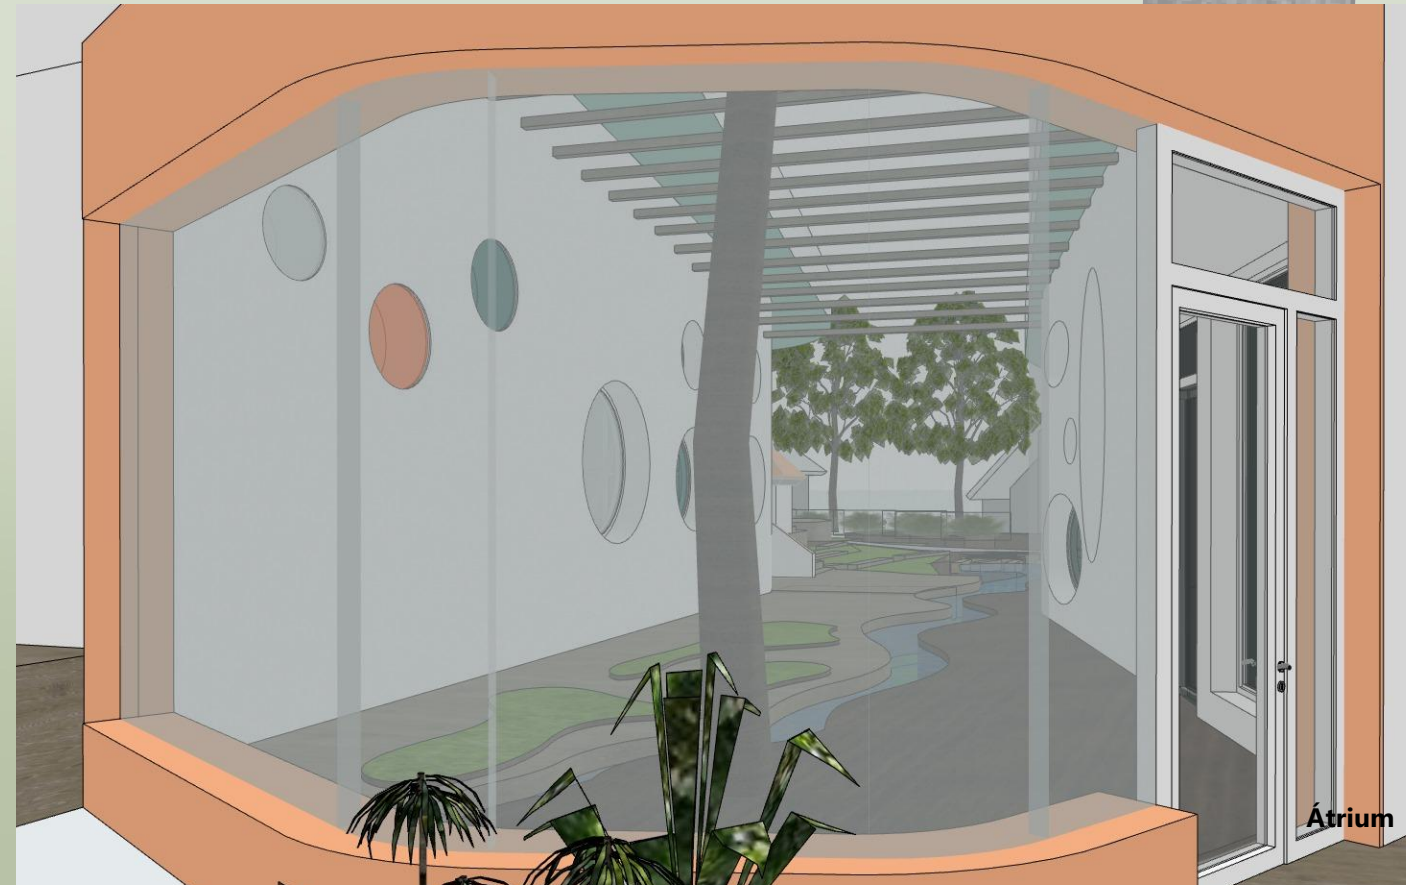

Átrium

Egész évben izgalmas a Bűvös Erdő?

Tavas: Megfogni a zöld rügyeket, virágokat szedni, sarazni, tocsogni, játszani a napon
Nyár: Csúszdázni és hintázni a fák árnyékban, rácsodálkozni a lepkékre és bogarakra, pancsolni, homokozni
Ősz: Színes leveleket gyűjteni, a szélvédett teraszon biciklizni, felmászni a dombocsákra
Tél: Leecsúszni a mini szánkódomboról, kirakni a leveleket és a mézeskalácsfigurákat az ablakba, figyelni a madarakat az etetőtkben

Klimabarát megoldások

- Csapadékvíz: lefolyás lassítása és helyi felhasználás, szűrkevíz-hasznosítás öblítésre és öntözésre
- Napelemes elektromos energia
- Nyári felmelegedés csökkentése zöldtetőkkel és fakkal
- Passzív szoláris nyereség a déli csoportszobákban

Térstruktúra koncepcionális elemei

- A belső terek is a természetre hangolva
- Kisgyerek-leptékküre formált térkialakítások
- A benapozás felé tájolt csoportszobák
- Párbeszéd a déli lankás környezettel, de akadálymentes megoldásokkal
- Az érdeklődés felkeltése, a környezetről való tanulás előmozdítása az épített és környezeti elemekkel

JÁTSZÓKERTI HOMLOKZAT

1:200

UTCAI HOMLOKZAT

1:200