

JELMAGYARZAT

- Igazgatási terület határa
- Megmaradó belterület határa
- Megújuló belterület határa
- Tervezett belterület határa
- Tervezett területfoglalási egység határa

MŰVI ÉRTÉKVÉDELEM

- ORSZÁGOS MŰVI ÉRTÉKVÉDELEM
- Műemlék
- Helyi védett érték
- Településkép-éedelmi terület határa
- Műemléki környezet határa (tájékozató jellegű)
- Régiészeti terület határa
- Régiészeti értéki terület határa

TÁJ ÉS TERMÉSZETVÉDELEM

- ORSZÁGOS TÁJ ÉS TERMÉSZETVÉDELEM
- Natura 2000 területek
- Országos Ökológiai Hálózati, magterületek övezete
- Országos Ökológiai Hálózati, ökológiai folyóó területek övezete
- Országos Ökológiai Hálózati, puffertületek övezete
- Gödöllő-Dombóvár Táji éedelmi Körzet határa
- Fokozottan védett terület határa
- Országos jelentőségű természet éedelmi terület határa
- Védett növény élőhelye
- Kulturális örökség területeinek határa
- Országos jelentőségű védett természeti emlék (forrás)
- Egyedi tájéérték

HELYI TÁJ ÉS TERMÉSZETVÉDELEM

- Helyi jelentőségű természet éedelmi terület határa
- Helyi jelentőségű védett természeti emlék

KÖRNYEZETVÉDELEM

- 5 éves éedési idejű vízvédelmi "A" védterület
- 50 éves éedési idejű vízvédelmi "B" védterület
- Körszármány védelmi terület

KÖZLEKEDÉS



- Meglévő / tervezett gyorsforgalmi út (autópálya, autótű)
- Meglévő / tervezett főút (I. rendű)
- Meglévő / tervezett országos mellékút
- Meglévő / tervezett helyi gyűjtőút
- Meglévő / tervezett szélterelő csomópont
- Kerékpárút
- Autóbuszmegálló
- HÉV / vasúti településomlat
- Szélterelő vasúti keresztelődés
- HÉV vagy vasútállomás
- Repülőtér

KÖZMŰVEK, HIRADÁS

- Nagyteljesítőségű (120 kV, 220kV) szabványvezeték
- Termékvezeték (Barátság közművezeték)
- Nagyteljesítőségű földgázvezeték (MOL)
- Meglévő/tervezett szagkiszármányomlati földgázvezeték
- Vízvezeték
- Személyszállítás
- Villamos állomás
- Gázutató, gázfogadáó állomás
- Állomás állomás

EGYÉB JELEK

- Vízfelület
- Vízfelület, védterület határa
- Táj- és környezet éedelmi terület
- Zajvédő fal

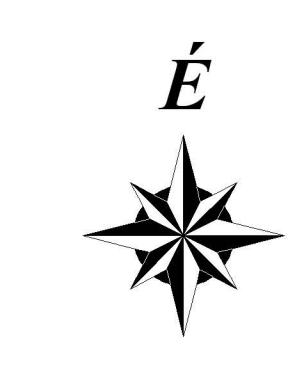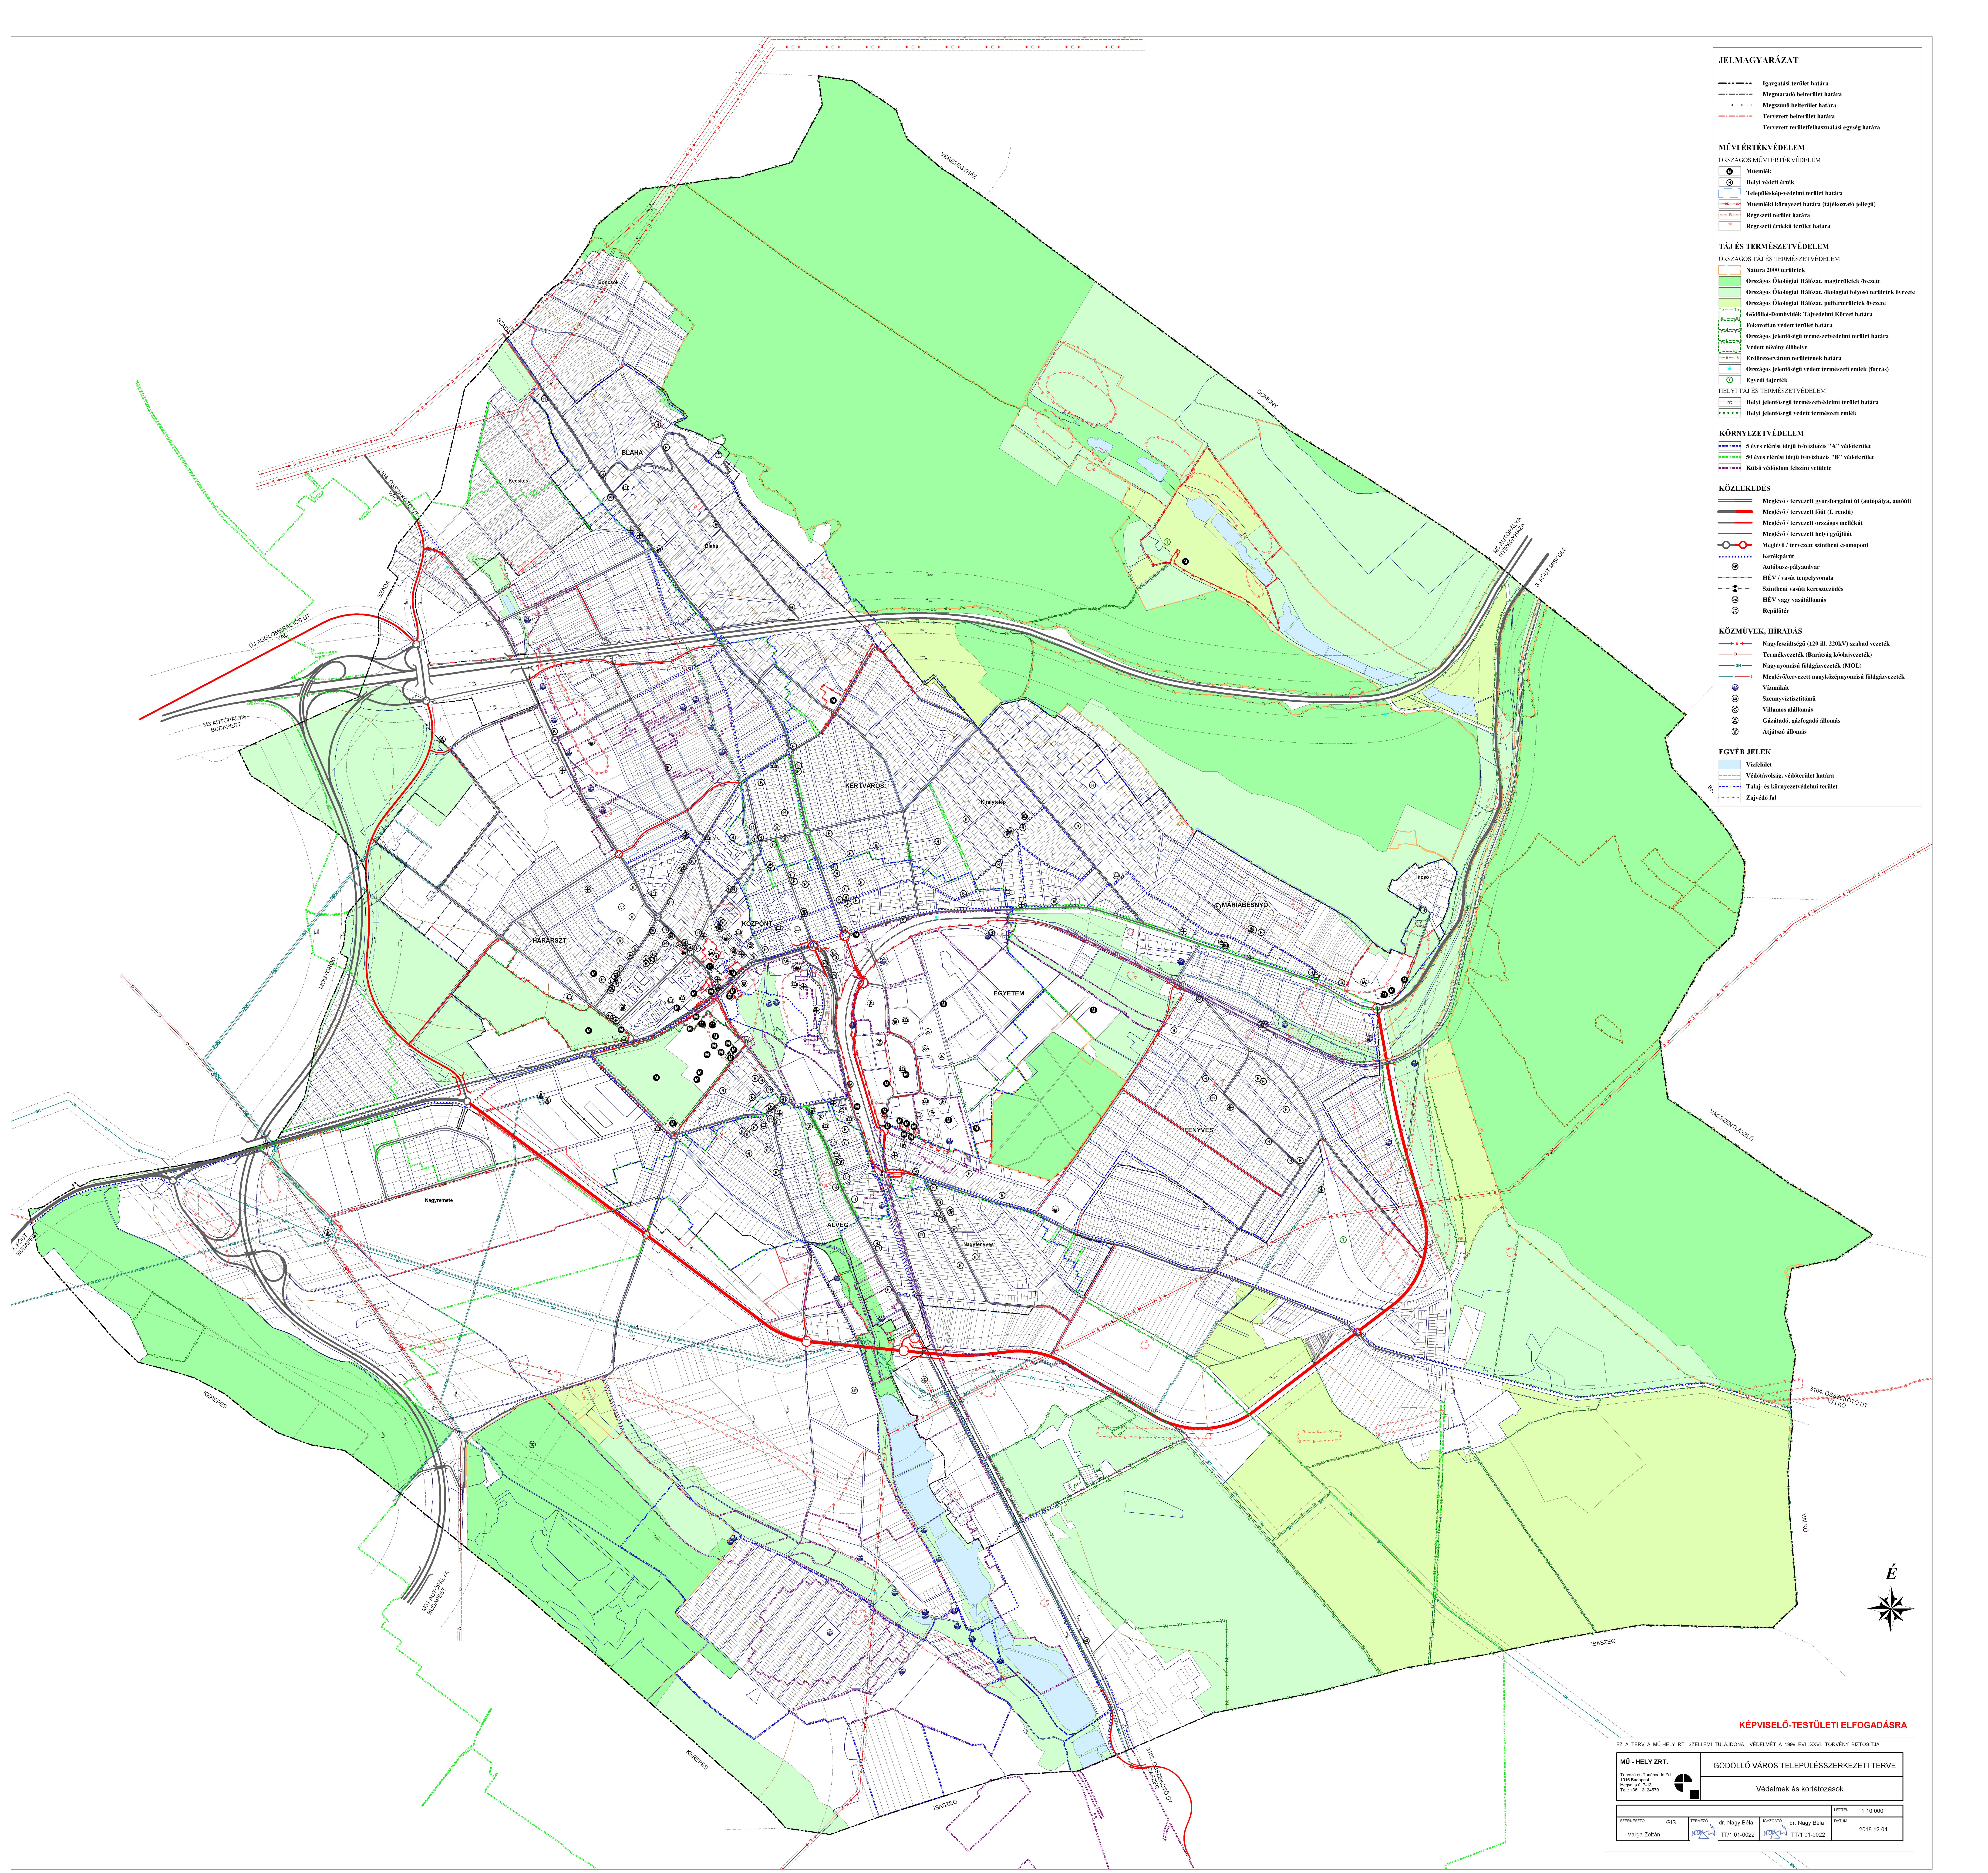

KÉPVISELŐ-TESTÜLETI ELFOGADÁSRA

EZ A TERV A MŰHELY RT. SZÉLELMI TULAJDONA. VEDELME A 1996. ÉVI LXV. TV. TORVÉNY BIZTOSÍTJA

MŰ - HELY ZRT.		GÖDÖLLŐ VÁROS TELEPÜLÉSSZERKEZETI TERVE	
Tervező: dr. Tóth Zoltán 1010 Budapest Rövidút 17-18. Tel.: +36 1 3124070		Védelmek és korlátozások	
ELŐZETTES	DR. VARGA ZSÓFIA	DR. NAGY BÉLA	DR. NAGY BÉLA
DR. VARGA ZSÓFIA	TT11 01-0022	DR. NAGY BÉLA	TT11 01-0022
DR. VARGA ZSÓFIA	TT11 01-0022	DR. NAGY BÉLA	TT11 01-0022
DR. VARGA ZSÓFIA	TT11 01-0022	DR. NAGY BÉLA	TT11 01-0022

1:10 000
2018.12.04.