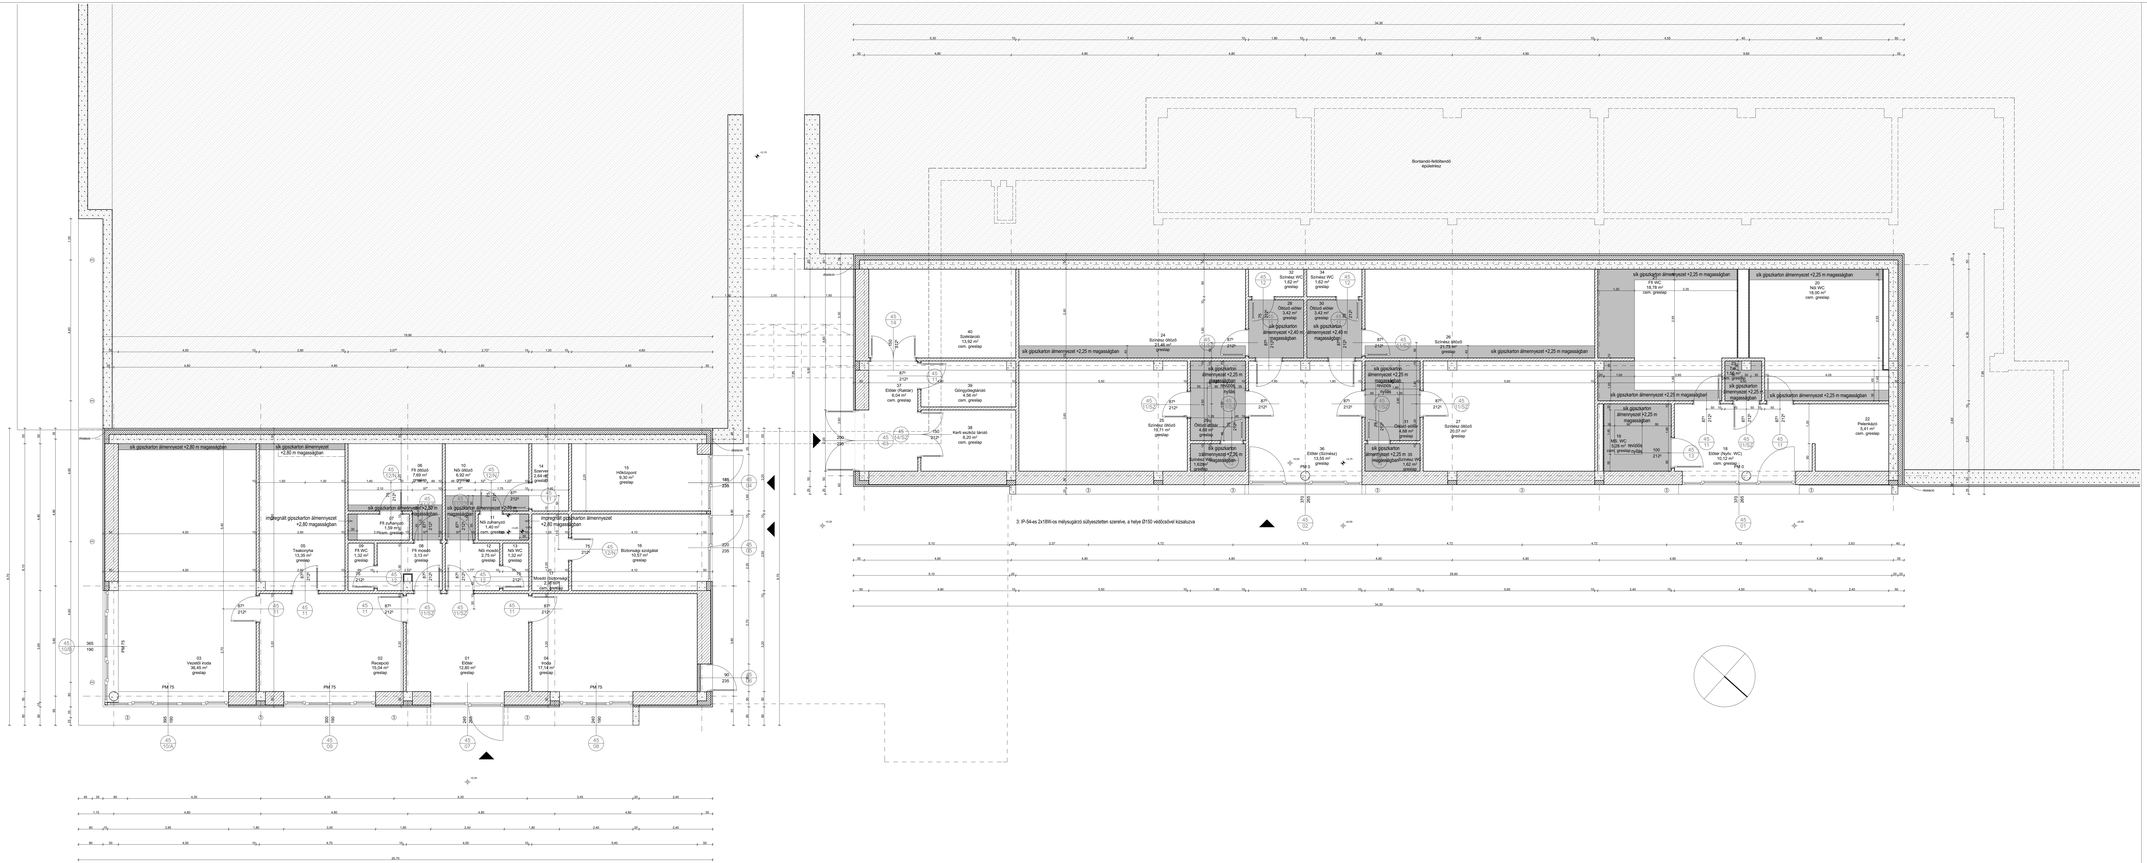

±0.00 = +205.35 Bfm.
A méretek a helyszínen ellenőrzendők!

A tervezett szinket a megrendelővel egyeztetni szükséges!

	MEGRENDELŐ: ÉPÍTŐ/TŰ:					

ÉPÍTÉSZETI MEGVALÓSÍTÁS: dekert.hu

GÖDÖLLŐ VÁROS ÖNKORMÁNYZATA
(2100 Gödöllő, Szabadság tér 6.)

SZABADSÁG TÉR RENDEZÉSE A VÁROSHÁZA BONTÁSA UTÁN IRODA- ÉS KISZOLGÁLÓ ÉPÜLET

HU-Z-MEGVALÓSÍTÁS:

ÁLMENNYEZETEK TERVE

MUNKASZÁM:	T-4/2017
DÁTUM:	2017. július
MÉRETARÁNY:	M1:50
DÉFAJLOK:	Kivitelező
RAJZSZÁM:	**E-2**

Jelen terv szerzői jogvédelem alatt áll és egyfeltétlen vagy részben történő felhasználása az Art 1994 Ft-ellenes hatását engedélyy nélkül tilos!