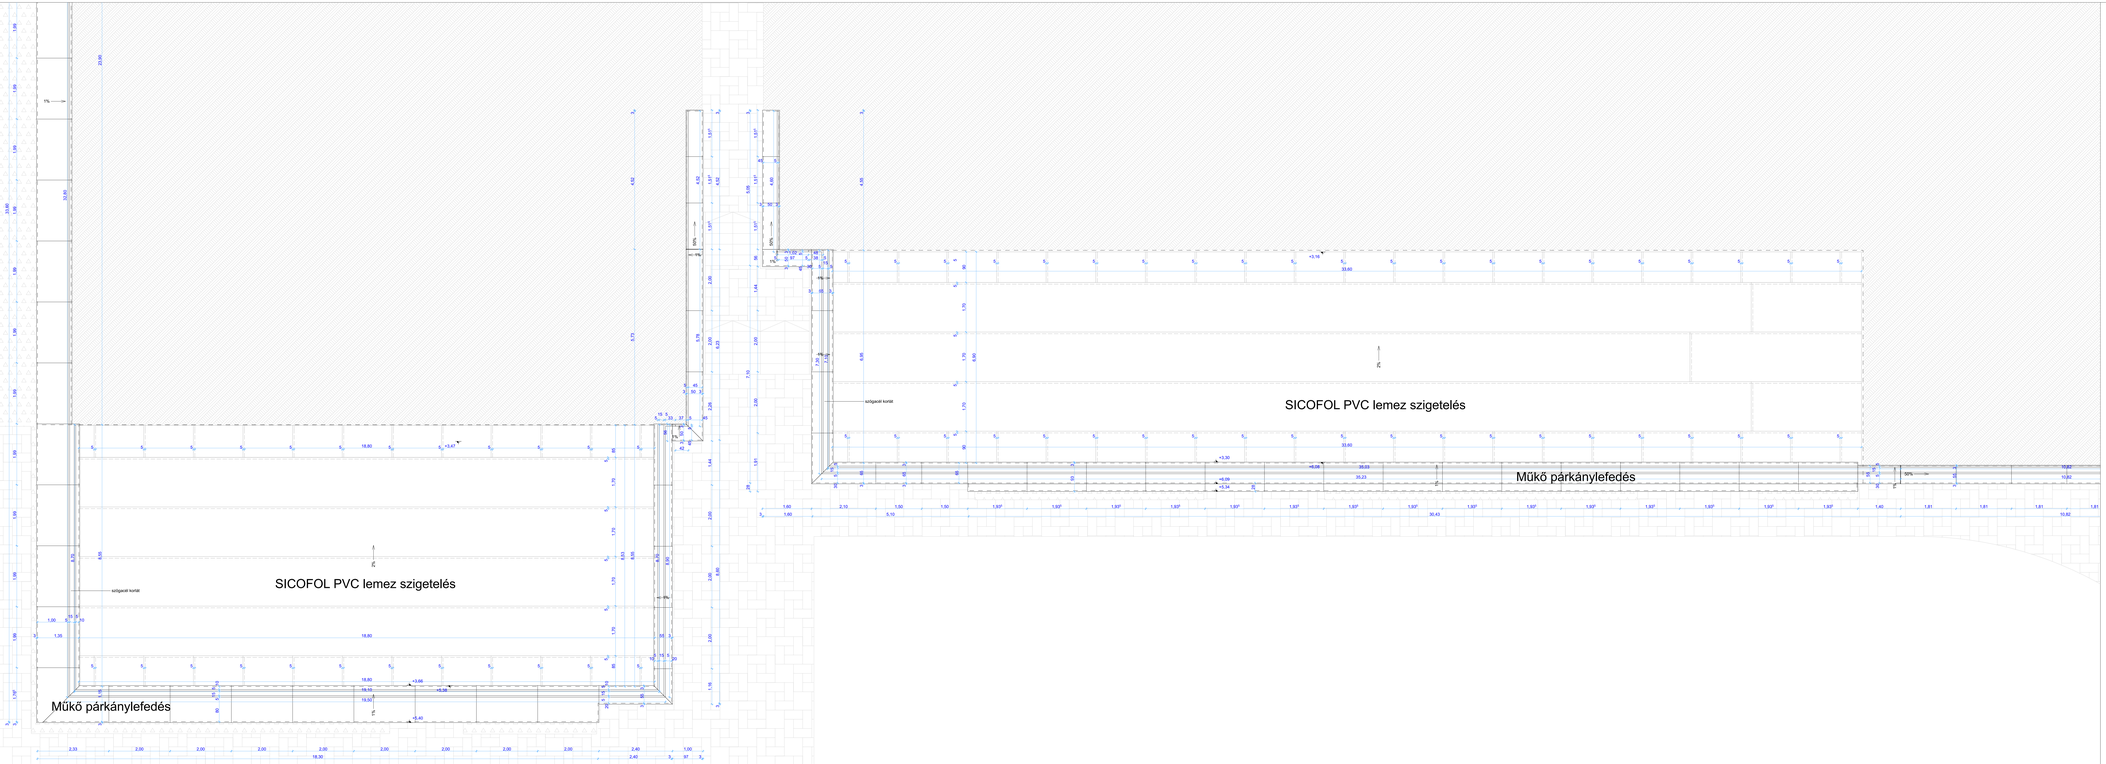

±0.00 = +205.35 Bfm.
A méretek a helyszínen ellenőrzendők!

A tervezett szinteket a megrendelővel egyeztetni szükséges!

Tervező, Építő és Kereskedelmi Kft. 6449 Hercegkút, Széchenyi u. 21. T.: + 36 30 438 6878 Fax: + 36 47 358 010 E-mail: arch4@datert.hu Építész Kamarai Regisztrációs Száma: C-13-1042	GENERÁLTERVEZŐ: ÉPÍTÉSZ-TERVEZŐ: Vígh József TÁJÉPÍTŐ TERVEZŐ:	ÉPÍTÉSZ-TERVEZŐ: MUNKÁRA: É1-15-0124 Fábri Attila	ÉPÍTÉSZ-TERVEZŐ: MUNKÁRA: Csikai Tibor
		ÉPÍTÉSZ-TERVEZŐ: TÉRSÉGFEJLESZTŐ TERVEZŐ: Csernyánszki Attila	A/1-15-0237	KÖZLEKEDÉS-TERVEZŐ: Orosz Tamás	ÁÉK: 10-0281 VÉT: 10-0281	ELEKTROMOS-GÉPÉSZ TERVEZŐ: Vértes József	V-1-15-0076
		ÉPÍTÉSZETI TERVEZŐ: Németh Csaba	T1-15-0221	VÍZGAZDÁLKODÁSI TERVEZŐ: Fekete András	G-15-0276	TŰZVÉDELMI SZAKÉRTŐ: Rétfalvi Ferenc	1-0502/012
		ARCHITECTS SAINTED: Pandula András	É2-1124	STATIKUS: Fegyverné Tuza		SZAKMÉRNÖK: Kozolnotzki Tamás	
		MUNKÁNCS ÉPÍTŐ/TŐ:					

GÖDÖLLŐ VÁROS ÖNKORMÁNYZATA
(2100 Gödöllő, Szabadság tér 6.)

SZABADSÁG TÉR RENDEZÉSE A VÁROSHÁZA BONTÁSA UTÁN IRODA- ÉS KISZOLGÁLÓ ÉPÜLET

TETŐFELÜLNÉZET ÉS SZIGETELÉSI TERV

MUNKASZÁM:	T-4/2017
DÁTUM:	2017. július
MÉRETARÁNY:	M1:50
DOKUMENTUM:	Kiviteli terv
RAJZSZÁM:	**E-3**

Jelen terv szerzői jogvédelem alatt áll és nyilvánított vagy részben történő felhasználása az Art 154/B előzetes írásbeli engedélyt kötött Bud