


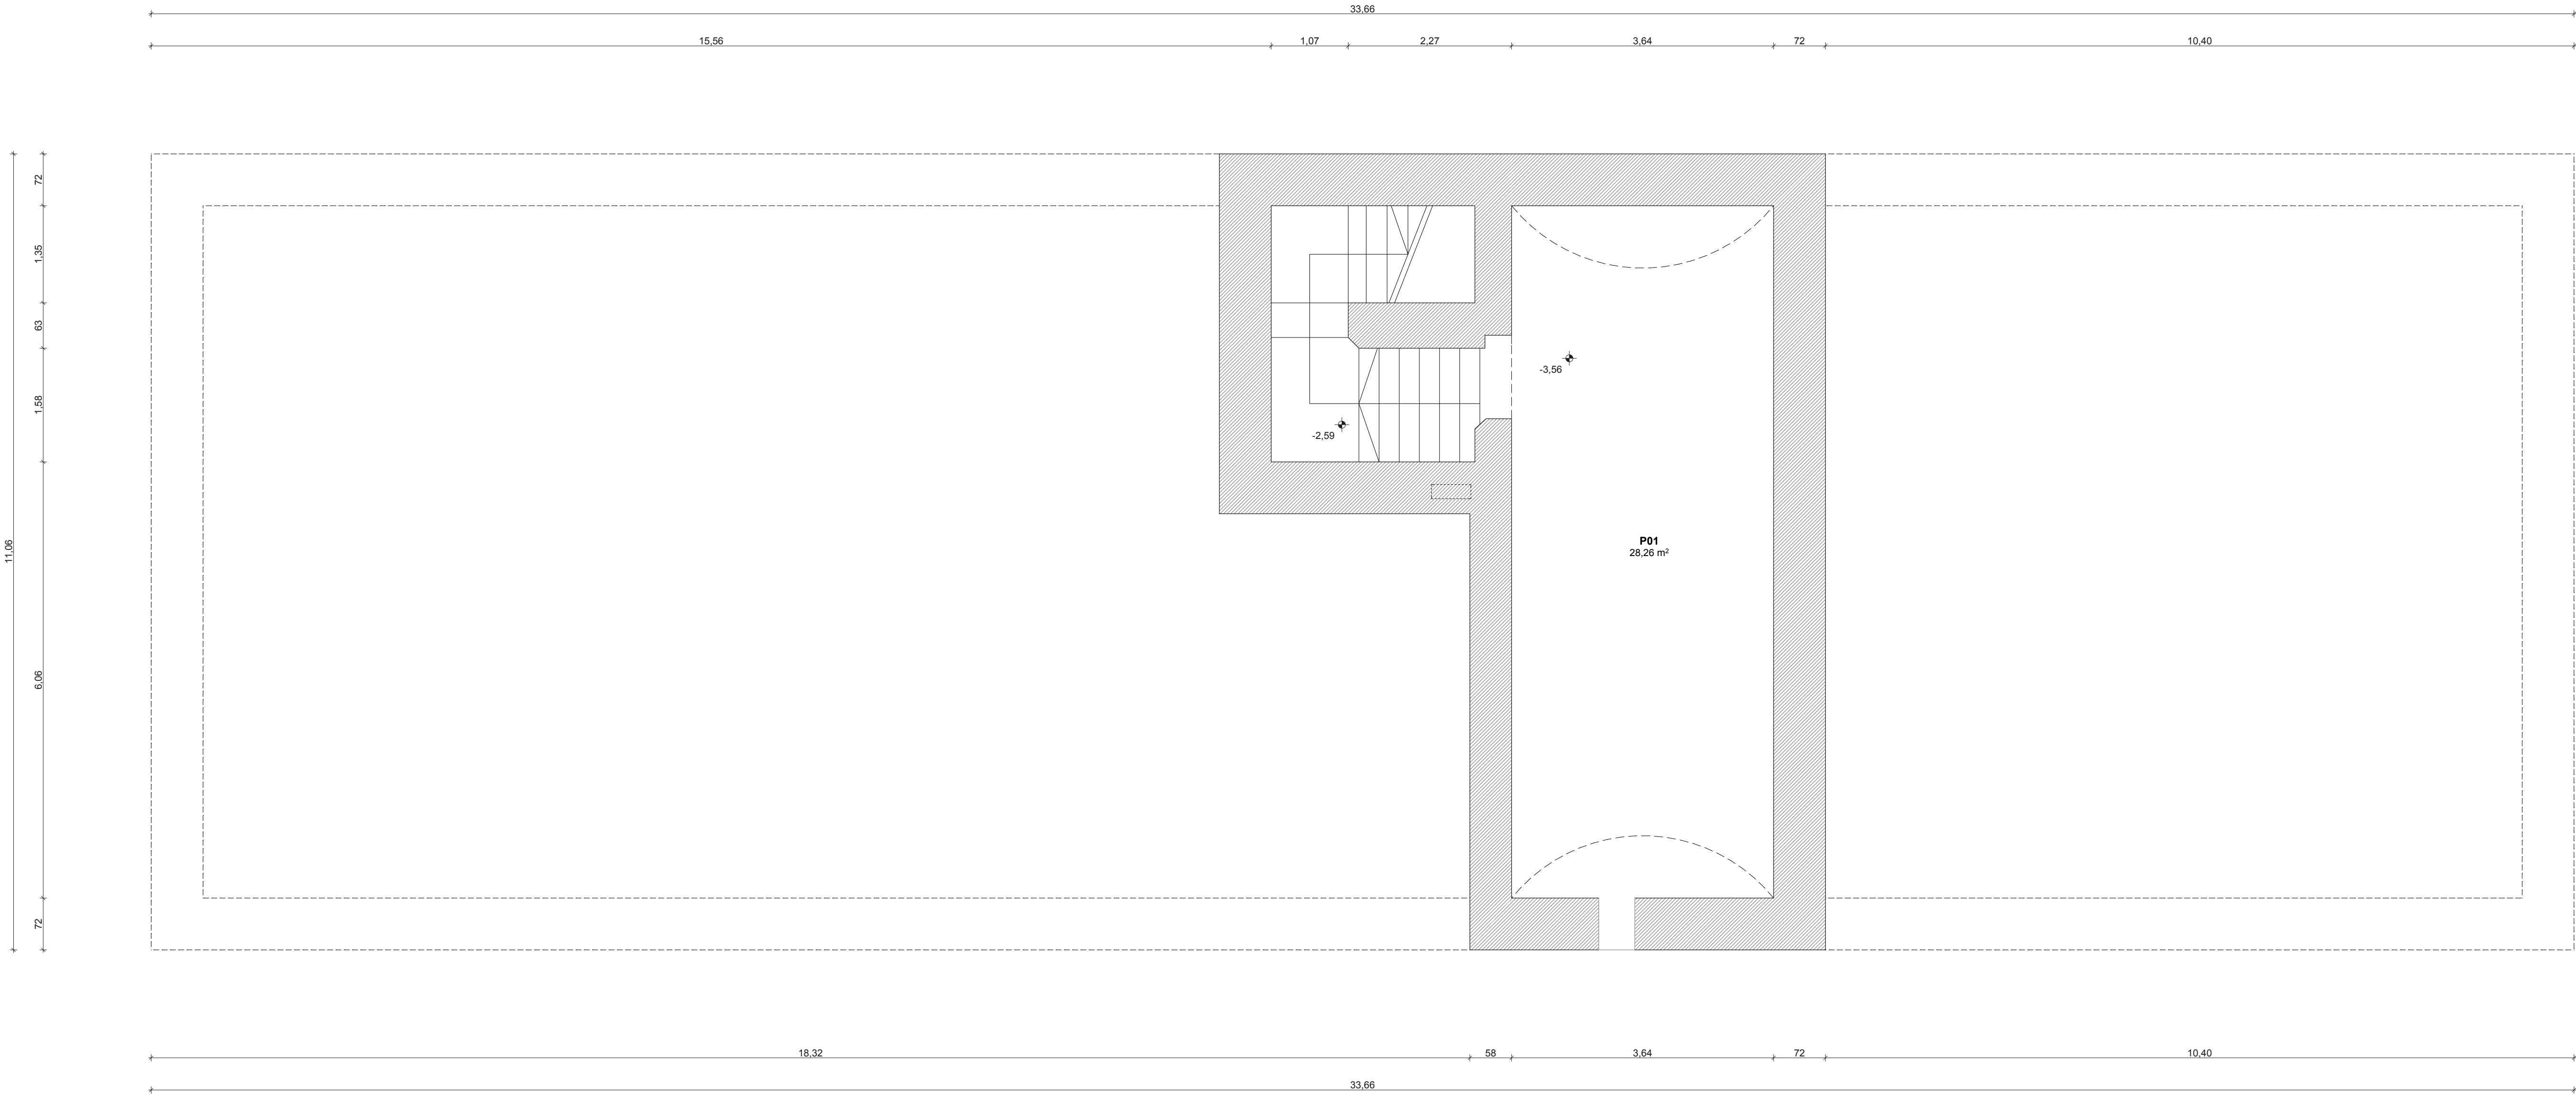

- Jelmagyarázat:**
- meglévő-megmaradó léga szerkezet
 - bontandó szerkezet
 - meglévő-megmaradó kő szerkezet

MEGJEGYZÉSEK:

- A vállalkozó értesítse a tervezőt, amennyben valamilyen hiányosságot, eltérést, konfliktust fedez fel a terveken, még a munka megkezdése előtt.
- A méretek a helyszínen ellenőrizendők!
- A rajzokon jelzett méretek a mérvadatok, vonatkozó méretet venni TILOS!
- A tervek csak a kapcsolódó részlettervekkel, statikai- és elektromos- tervekkel együtt érvényesek.

A rajzok a KIMA Studio Kft. tulajdonát képezik, a terveknek engedélye nélkül nem másolhatók.

GÓDÖLLŐ VÁRKAPITÁNYI LAK FELÚJÍTÁSA ÉS HASZNOSÍTÁSA
(2100 Gódöllő, Szabadság út 2. hrsz.: 5870)

RAJZ MEGNEVEZÉSE: Pince - tervezett	RAJZ SZÁMA: K.Sz-01
TERVEZŐ: KIMA Studio Kft. Tervező: Kőrösi István Készítette: KÖVETELI TERVE	LEPTÉK: M=1:50 DÁTUM: 2015. MÁRCIUS
ÉPÍTETTŐ: GÓDÖLLŐ VÁROS ÖNKORMÁNYZATA 2100 Gódöllő, Szabadság tér 7.	
GENERAL TERVEZŐ: KIMA Studio Kft. 1029 Mátyáshegyi út 133. Tel: (+36) 226-1803 E-mail: kima.studio@kima.studio.com	Felhasználó: KRUPPA GÁBOR É 01-1392 Építész munkatárs: MERKEI TAMÁS É 01-0368
STATIKA:	BESÉLY LÁSZLÓ É 01-0371
ELEKTROMOS:	PETKOVICS JÁNOS É 01-0369
FAANYAGVEDELEM:	Dr. PLUZSIK ANDRÁS É 01-0364

Megjegyzések:
a levél +0,00 szintje a földszint padló szintje