


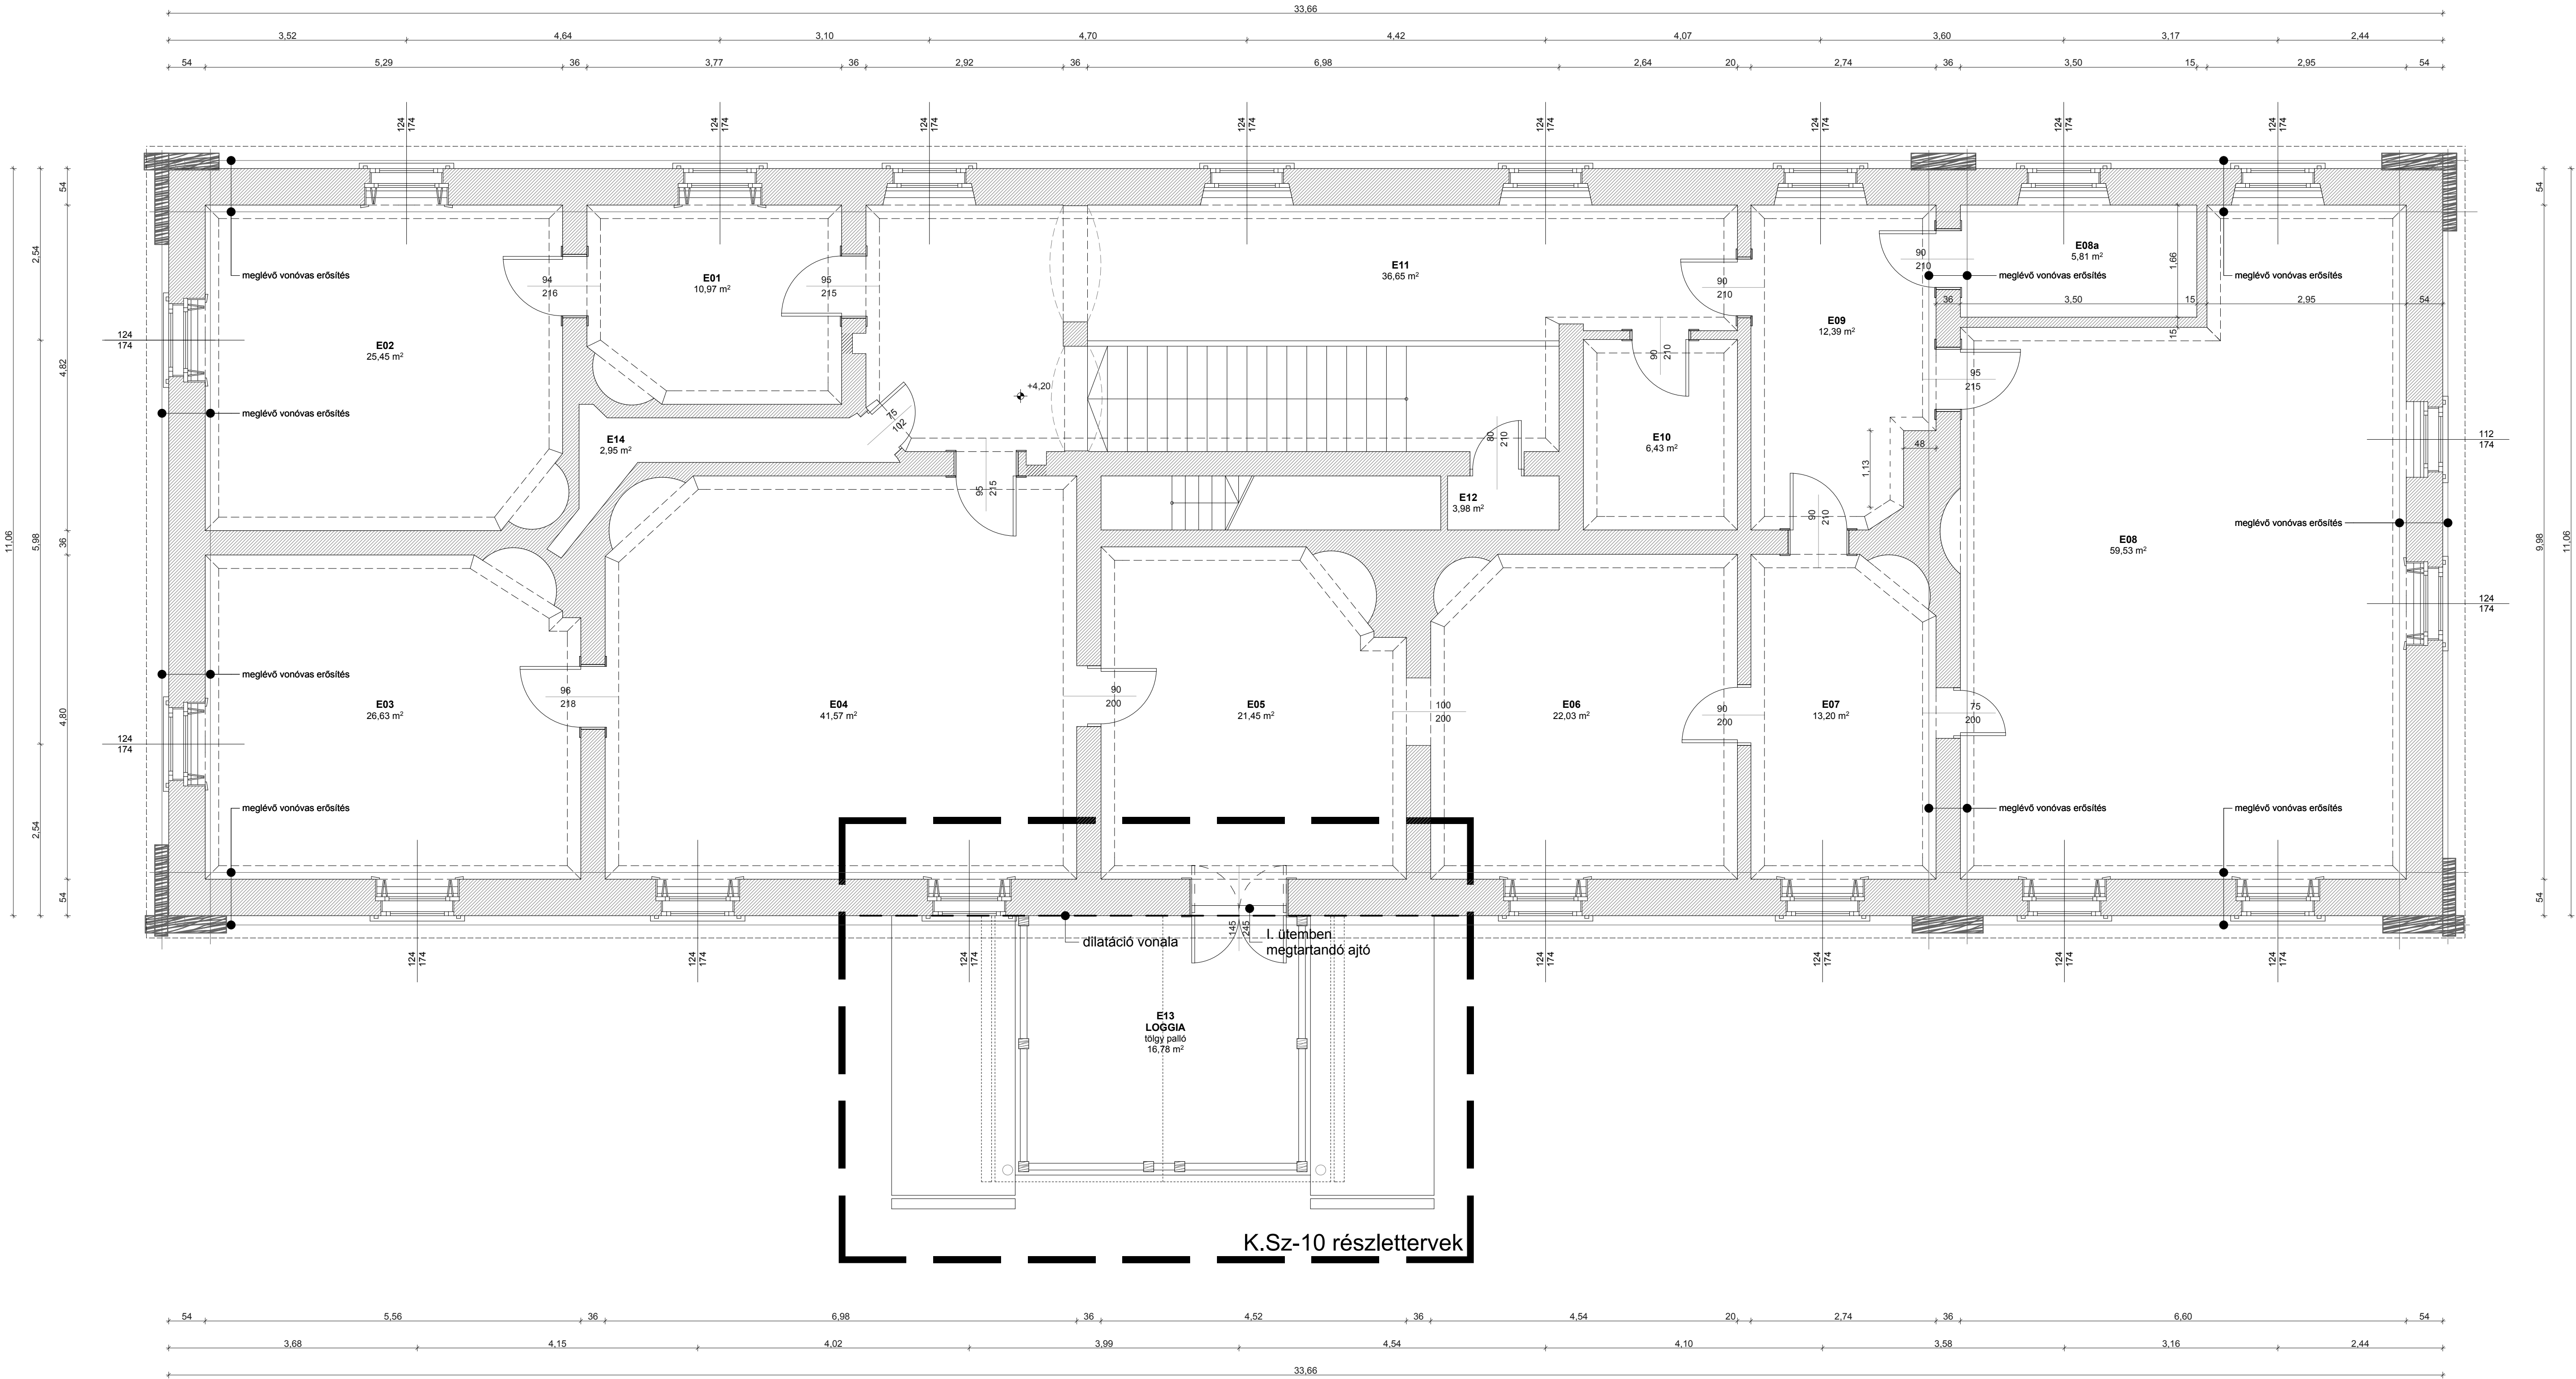

- Jelmagyarázat:**
- meglévő-megmaradó légt. szerkezet
 - bontandó szerkezet
 - meglévő-megmaradó kő szerkezet

MEGJEGYZÉSEK:

- A vállalkozó értesítse a tervezőt, amennyben valamilyen hiányosságot, eltérést konfliktust fedez fel a tervekben, még a munka megkezdése előtt.
- A méretek a helyszínen ellenőrizendő!
- A rajzok jelzett méretét a mérvadatok, vonatkozó méretet venni TILOS!
- A tervek csak a kapcsolódó részlettervekkel, statikai- és elektromos- tervekkel együtt érvényesek.

A rajzok a KIMA Studio Kft. tulajdonát képezik, a tervezők engedélye nélkül nem másolhatók.

GÖDÖLLŐ VÁRKAPITÁNYI LAK FELÚJÍTÁSA ÉS HASZNOSÍTÁSA
(2100 Gödöllő, Szabadság út 2. hrsz.: 5870)

RAJZ MEGNEVEZÉSE: Emelet - tervezett	RAJZ SZÁMA: K.Sz-03
TERVEZŐ: KIMA Studio Kft. Tervező: Kruppa Gábor Készítette: KIMAJEKT Készítette: KIMAJEKT	LEPTÉK: M=1:50 DÁTUM: 2015. MÁRCIUS
ÉPÍTETTŐ: GÖDÖLLŐ VÁROS ÖNKORMÁNYZATA 2100 Gödöllő, Szabadság tér 7.	
GENERAL TERVEZŐ: KIMA Studio Kft. 1029 Mátyásföldi út 133. Tel: (+36) 226-1800 E-mail: kima.studio@kima.studio.com	Feladók építész tervező: KRUPPA GÁBOR É 01-1392 Építész munkatárs: MERKEL TAMÁS É 01-0368
STATIKA: BESÉLY LÁSZLÓ É 01-0368	ELEKTROMOS: PETKOVICS JÁNOS É 01-0368
FAANYAGVEDELEM: Dr. PLUZSIK ANDRÁS FA 1201/2384	

Megjegyzések:
a levél +0,00 szintje a földszint padló szintje