


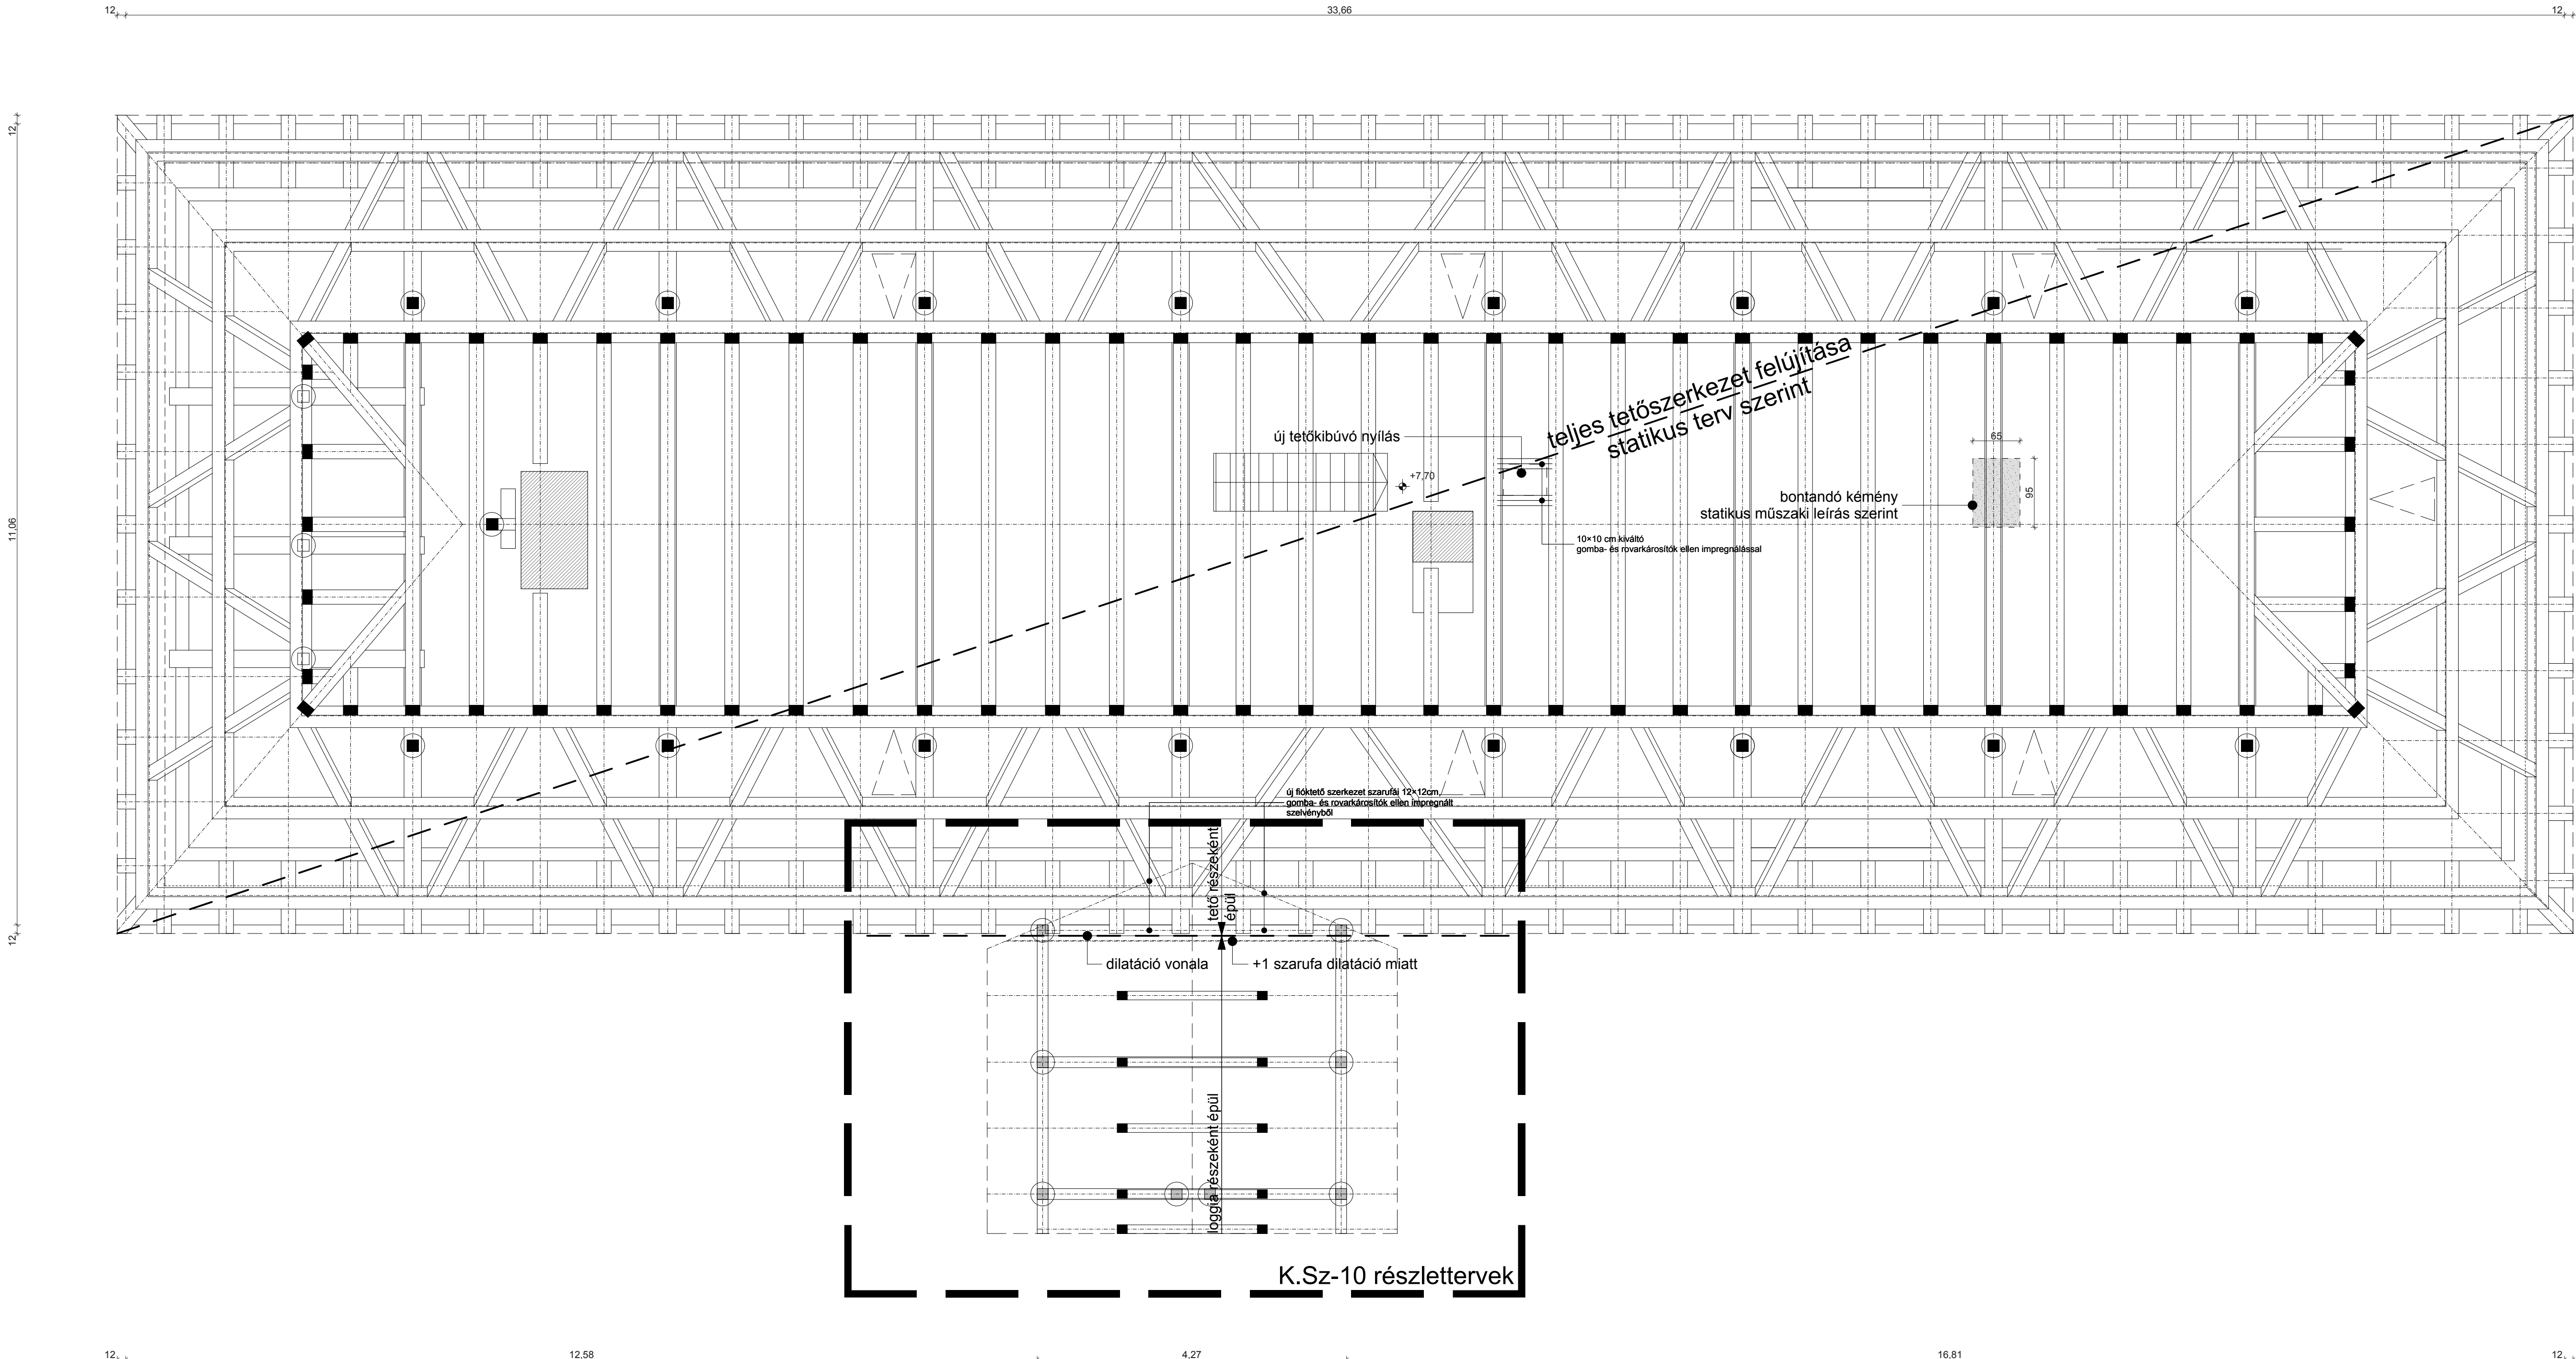

- Jelmagyarázat:**
- meglévő-megmaradó légle szerkezet
 - bontandó szerkezet
 - meglévő-megmaradó kő szerkezet

MEGJEGYZÉSEK:

- A vállalkozó értesítse a tervezőt, amennyben valamilyen hiányosságot, eltérést konfliktust fedez fel a terveken, még a munka megkezdése előtt.
- A méretek a helyszínen ellenőrizendő!
- A rajzokon jelzett méretek a mérvadásak, vonatkozó méretet venni TILOS!
- A tervek csak a kapcsolódó részlettervekkel, statikai- és elektromos- tervekkel együtt érvényesek.

A rajzok a KIMA Studio Kft. tulajdonát képezik, a tervek engedélye nélkül nem másolhatók.

GÖDÖLLŐ VÁRKAPITÁNYI LAK FELÚJÍTÁSA ÉS HASZNOSÍTÁSA
(2100 Gödöllő, Szabadság út 2. hrsz.: 5870)

RAJZ MEGNEVEZÉSE: Padlás - tervezett		RAJZ SZÁMA: K.Sz-04	
TERVEZŐ: KIMA Studio Kft. Tervező: Kruppa Gábor Készítette: KIMAJEKT Készítette: KIMAJEKT	LEPTÉK: M=1:50	DÁTUM: 2015. MÁRCIUS	
ÉPÍTETTŐ: GÖDÖLLŐ VÁROS ÖNKORMÁNYZATA 2100 Gödöllő, Szabadság tér 7.			
GENERAL TERVEZŐ: KIMA Studio Kft. 1029 Mátyásföldi út 133. Tel: (+36) 225-1800 E-mail: kima.studio@kima.studio.com		FELÜLŐ ÉPÍTÉS TERVEZŐ: KRUPPA GÁBOR É 01-1392 Építész munkatárs: MERKEL TAMÁS É 01-0368	
STATIKA: BESÉLY LÁSZLÓ V 01-0369		ELEKTROMOS: PETKOVICS JÁNOS V 01-0369	
FAANYAGVEDELEM: Dr. PLUZSIK ANDRÁS FA 1201/2384			

Megjegyzések:
a terv +0,00 szintje a földszint padló szintje