


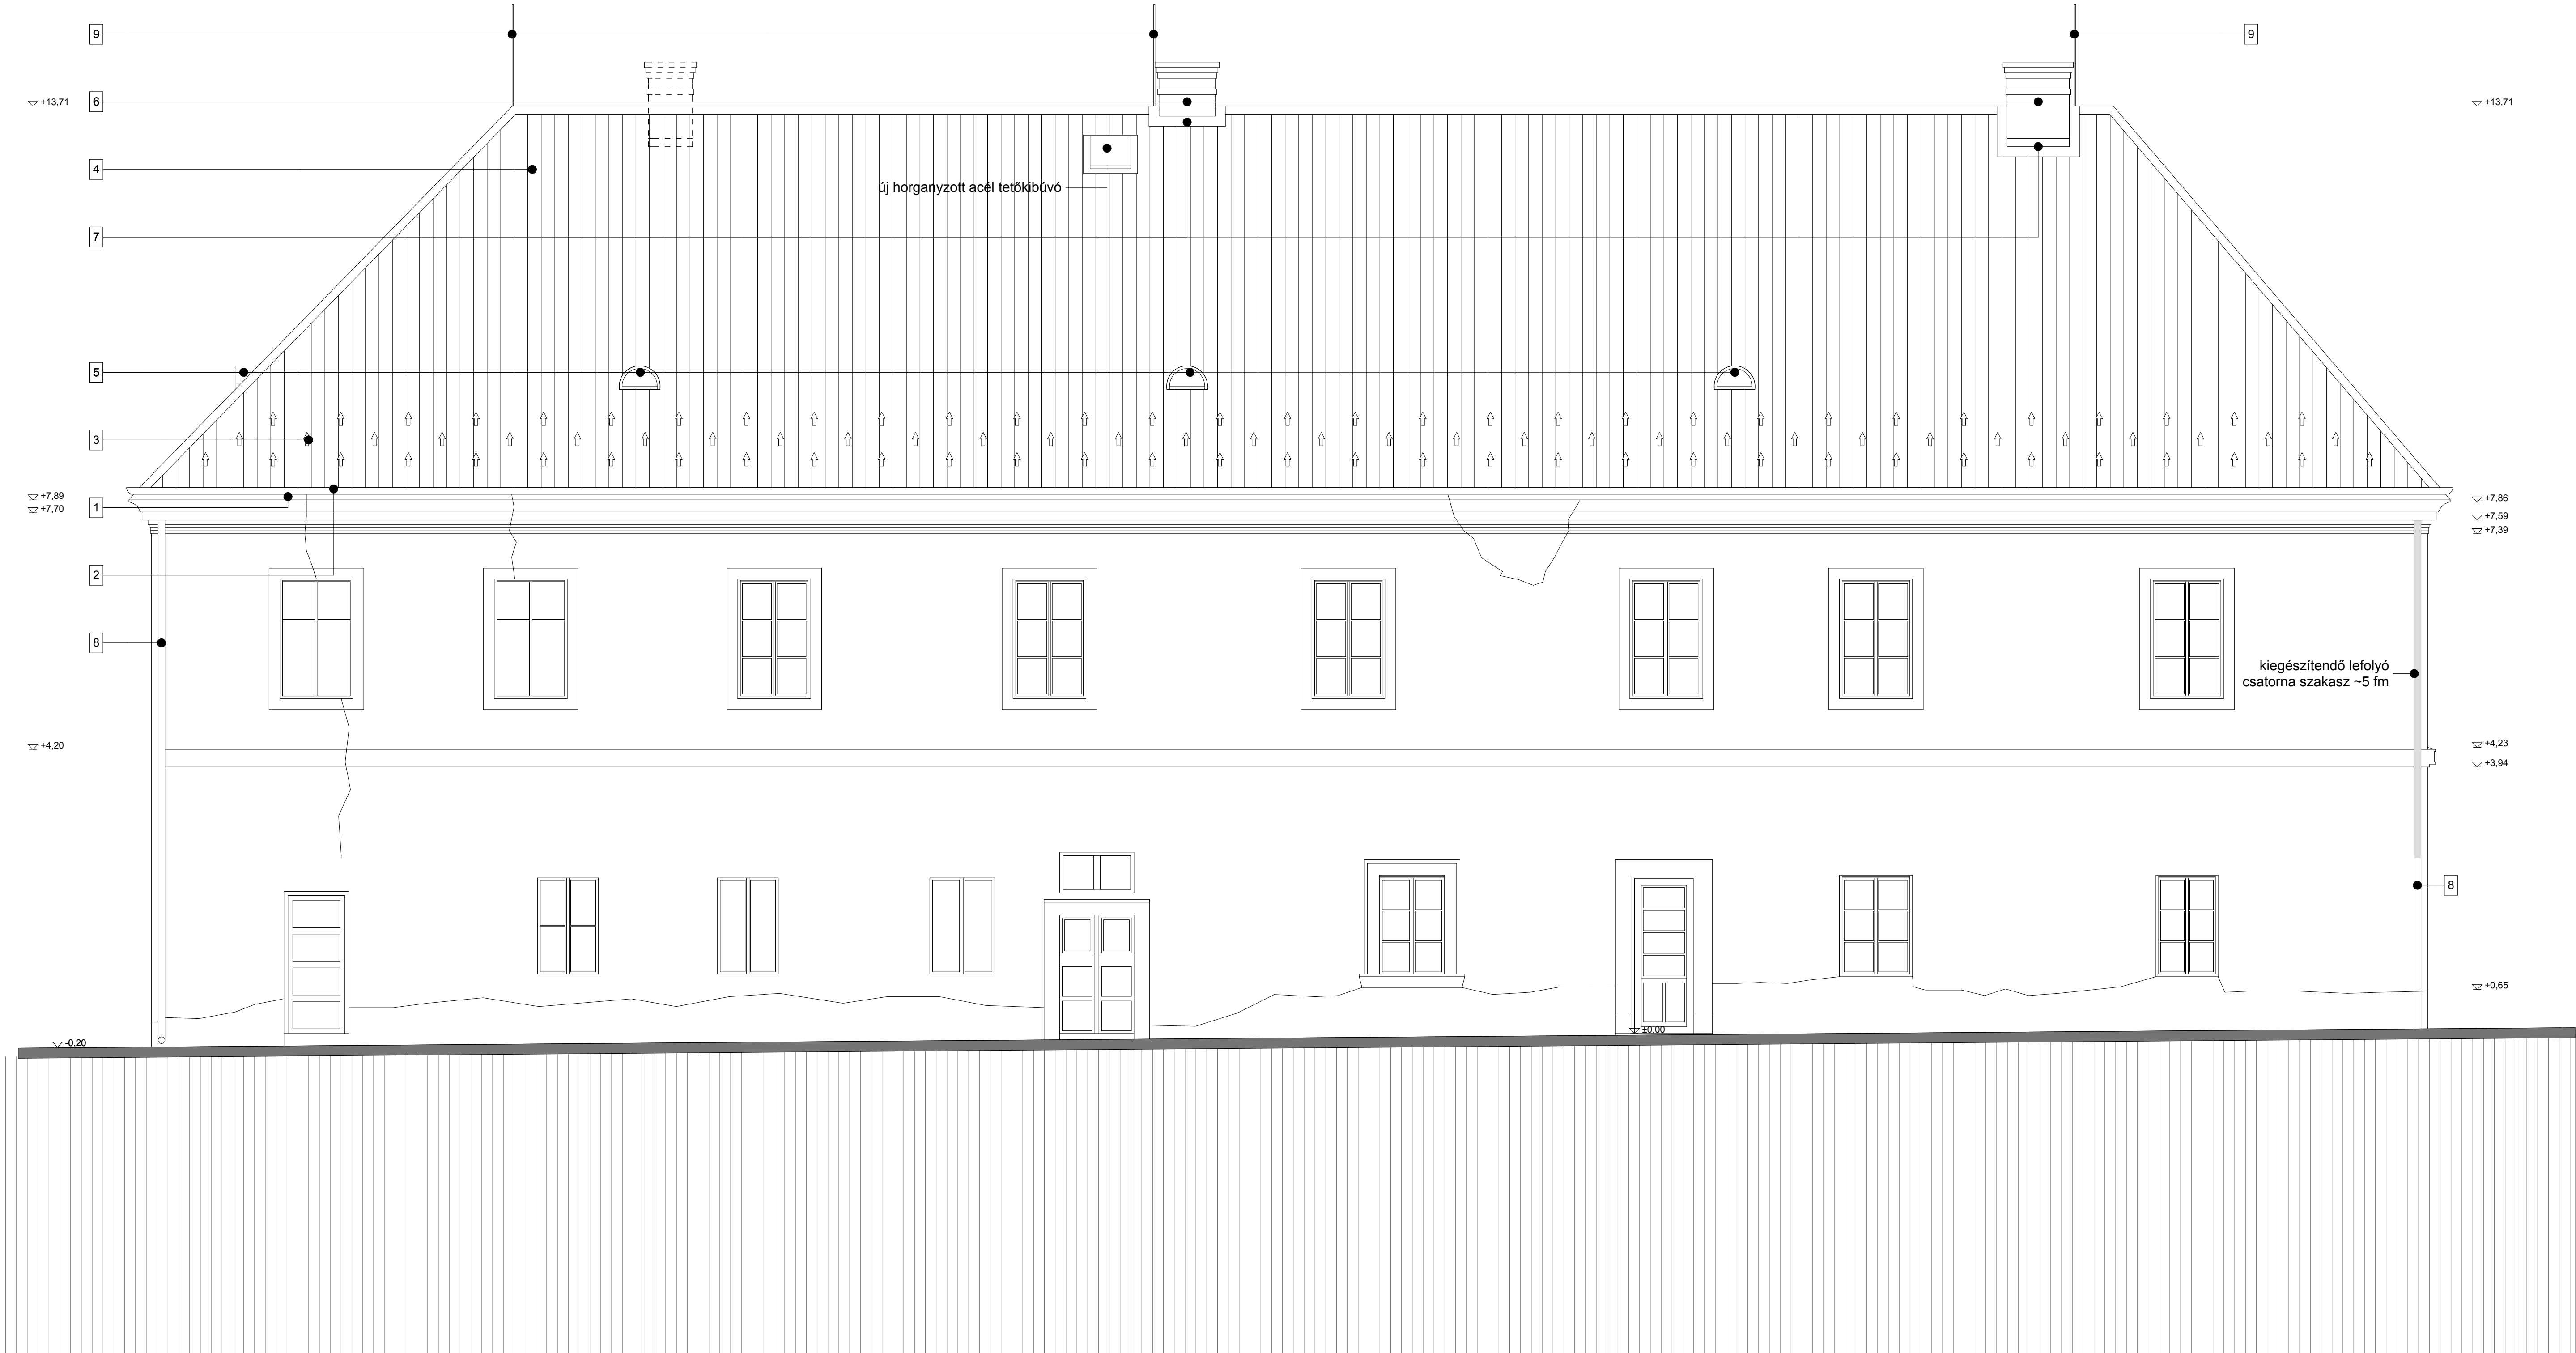

MEGJEGYZÉSEK:

- A vállalkozó értesítse a tervezőt, amennyben valamilyen hiányosságot, eltérést konfliktust fedez fel a terveken, még a munka megkezdése előtt.
- A méretek a helyszínen ellenőrizendő!
- A rajzokon jelzett méretek a mérvadatok, vonatkozó méretet venni TILOS!
- A tervek csak a kapcsolódó részlettervekkel, statikai- és elektromos- tervekkel együtt érvényesek.

A rajzok a KIMA Studio Kft. tulajdonát képezik, a tervek engedélye nélkül nem másolhatók.

GÖDÖLLŐ VÁRKAPITÁNYI LAK
FELÚJÍTÁSA ÉS HASZNOSÍTÁSA
(2100 Gödöllő, Szabadság út 2. hrsz.: 5870)

RAJZ MEGNEVEZÉSE: Északkeleti homlokzat - tervezett
RAJZ SZÁMA: K.SZ-06

TERVEZŐ: KIMA Studio Kft.
Tervező: KIMA Studio Kft.
Készítette: KIMA Studio Kft.
Dátum: 2015. MÁRCIUS

ÉPÍTETTŐ: GÖDÖLLŐ VÁROS ÖNKORMÁNYZATA
2100 Gödöllő, Szabadság tér 7.

GENERAL TERVEZŐ: KIMA Studio Kft.
1029 Mátyásföldi út 133.
Tel: +36 1 225 1803
E-mail: kima.studio@kima.studio.com

Feladat: Építész tervezés
KRUPPA GÁBOR
Építész munkatárs:
MERKEL TAMÁS
É 01-0368

STATIKA: BESZÉLY LÁSZLÓ
ELEKTROMOS: PETKOVICS JÁNOS
V.I. 01-0369
FAANYAGVEDELEM: Dr. PLUZSIK ANDRÁS
FA 1201/2384

Megjegyzések:
a levél +0,00 szintje a földszint padló szintje

Homlokzaton alkalmazott anyagok:

- új titáncink lemez ereszbádorgozás
- új titáncink lemez fekvő ereszcsonna meglévő ejtőcsőbe köté
- új titáncink hófogó sor
- új kettős, hődtárhoz csatlakozás
- új titáncink lemezből kialakított padlásablak az eredetivel megegyező formára alakítva
- felújított falazott, vakolt kémény fehér festéssel
- új titáncink kéményszegély
- meglévő lefolyócsatorna, I. ütemben meglévő helyén megtartandó
- villámvédelem elektromos terv szerint
- új, állókörös titáncink lemez fedés
- felújított festett, gyalult fa szerkezetű loggia, festőrestaurátor által meghatározandó, zöld színnel